


Apkure.1.stāva plāns

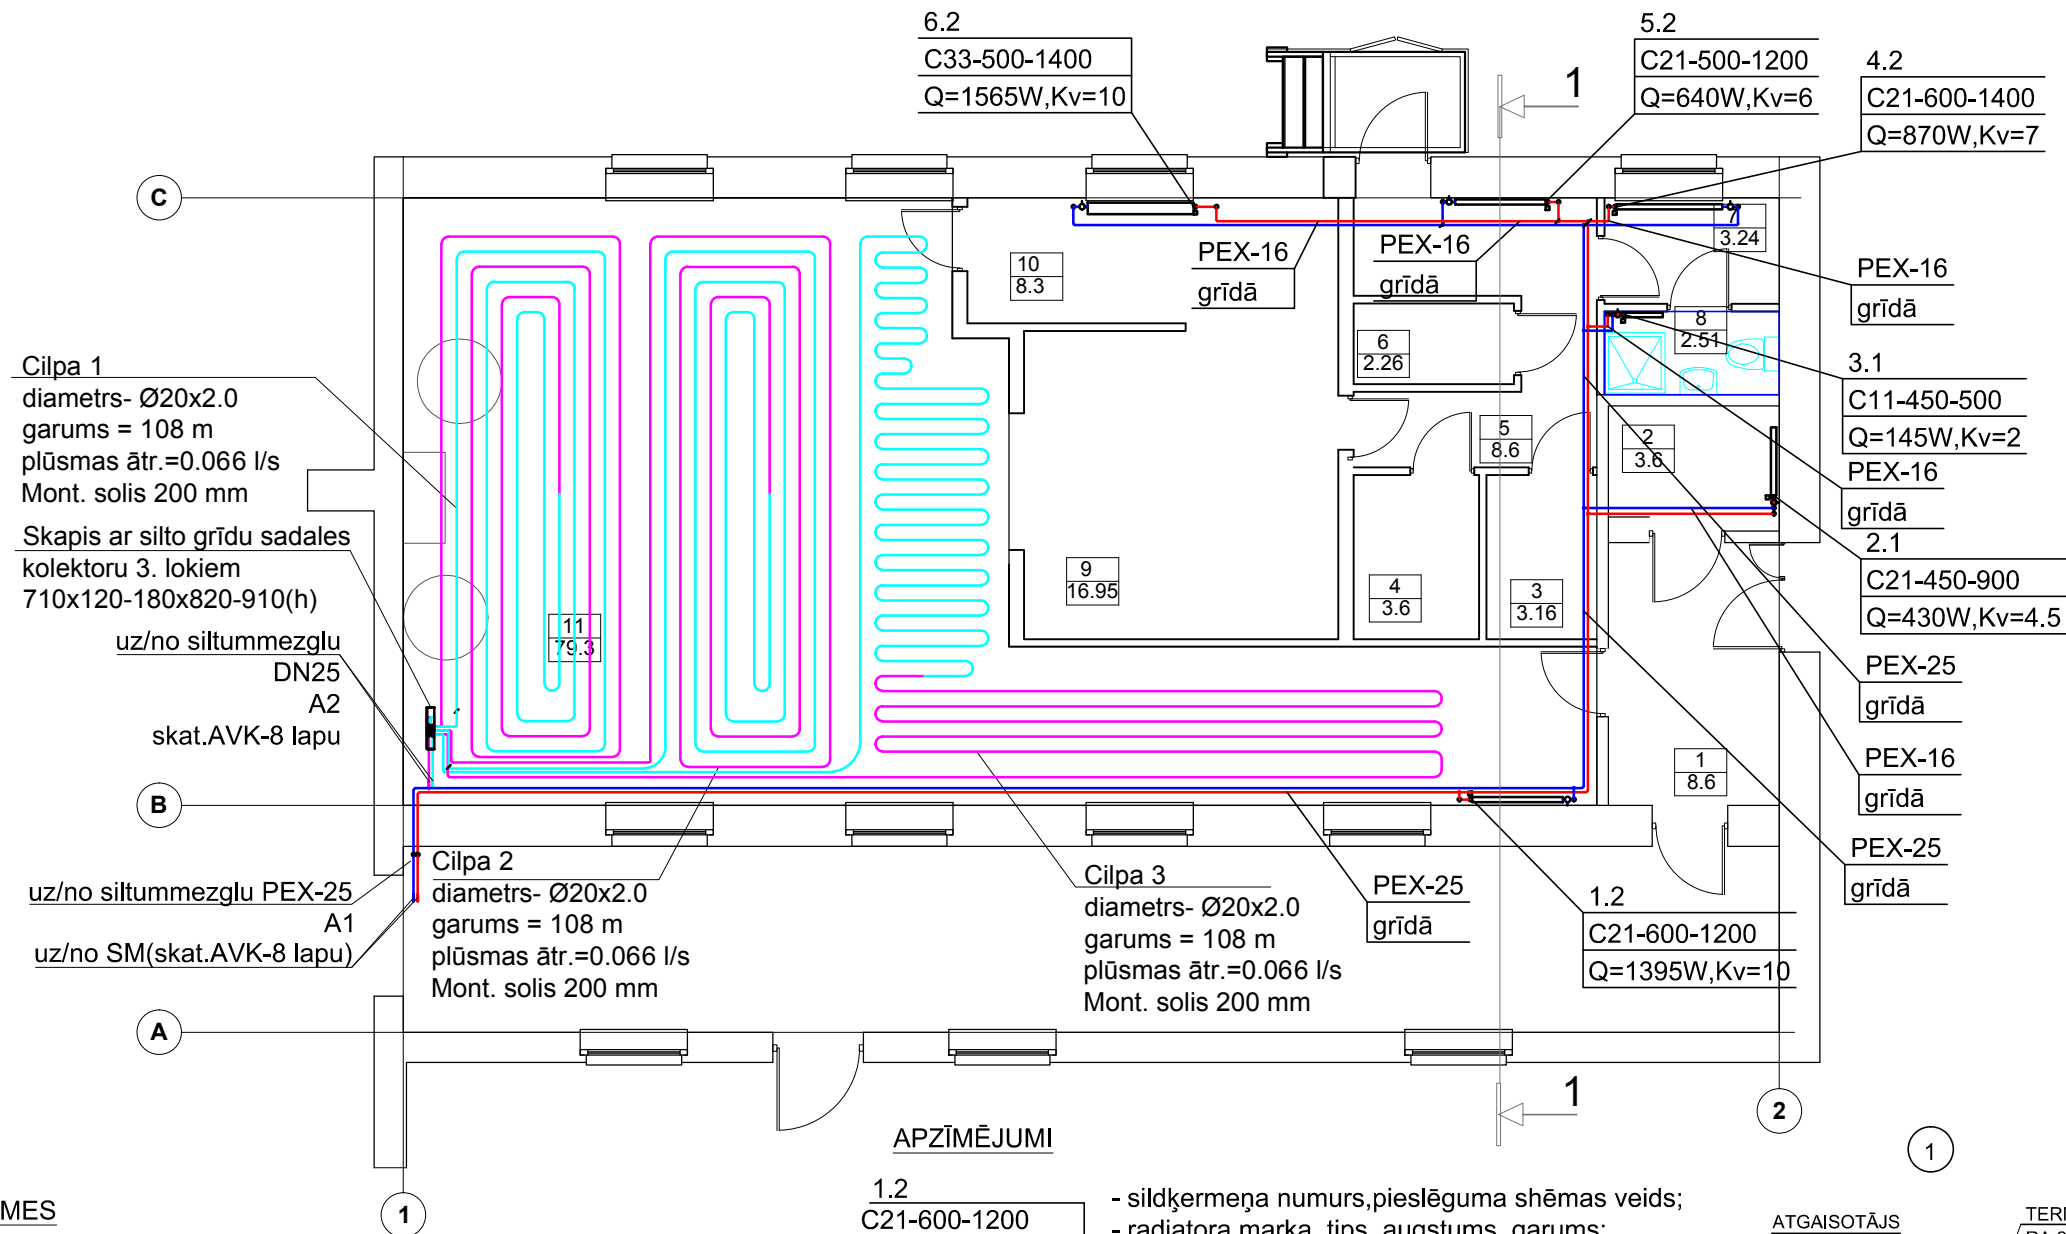

TELPU EKSPLIKĀCIJA		
Nr.	Telpas	Platība m ²
1	Gaitenis	8.60
2	Tualete	3.60
3	Sauso produktu noliktava	3.16
4	Dārzeņu sagatavošanas telpa	3.60
5	Gaitenis	8.60
6	Kabinets	2.26
7	Ģērbtuve	3.24
8	Sanmezglis	2.51
9	Virtuve	16.95
10	Trauku mazgātuve	8.30
11	Ēdamzāle	79.30
	Kopā renovējamo telpu platība	140.12

PIEZĪMES

Apkures sistēmas sadales cauruļvadi paredzēti Wirsbo-eval PEX Q&E polietilēna caurules ar skābekļa difūzijas barjeru, ar izolāciju Tubolit S Plus, b=13 mm. Apkures sistēmas sadales cauruļvadus paredzēts montēt grīdā.

Siltas grīdas cauruldziņas paredzēti Wirsbo-eva PEXQ&E. Sadalītāja skapja izvietojumu precizēt būvniecības laikā.








Sistēmas augstākajos punktos paredzēt atgaisošanas vārstus, zemākajos punktos - iztukšošanas vārstus. Cauruļvadus montēt ar kritumu 0.002 turpgaitas cauruļvadam uz pedējo radiatoru pusi, atpakaļgaitas cauruļvadam uz stāvvada pusi.


Cauruļvadu stiprināšanai izmantot enkurus, vītņu stieņus un cinkotas cauruļu skavas ar gumijas ieliktniem un savilcējskrūvēm.


Visu radiatoru piesaistes, dimensijas un krāsas pirms pasūtīšanas vēlreiz saskaņot ar pasūtītāju uz vietas.

Cauruļvadu augstuma atzīmes precizēt montāžas laikā.

APZĪMĒJUMI

1.2	- sildķermeņa numurs, pieslēguma shēmas veids;
C21-600-1200	- radiatora marka, tips, augstums, garums;
Q=1395W, Kv=10	- radiatora slodze, kv ventīļa ieregulēšanas lielums;
	- apkures sistēmas turpgaitas cauruļvads;
	- apkures sistēmas atpakaļgaitas cauruļvads;
	- silto grīdu sistēmas turpgaitas cauruļvads;
	- silto grīdu sistēmas atpakaļgaitas cauruļvads;
PE-RT-16	- daudzslāņu caurules, diametrs, mm;
B.V.1	
DN15	- balansēšanas vārsta numurs;
q=0.019 l/s	- diametrs, balansēšanas vārsta caurplūde l/s;
	- balansēšanas vārsts;
	- noslēgvārsts;
	- radiators;
N.V.3	- noslēgvārsta numurs;
DN15	- noslēgvārsta diametrs;

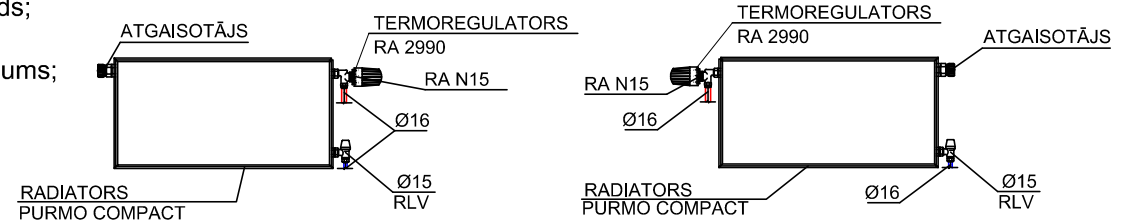

IZMAIŅAS NR.		IZMAIŅAS APRAKSTS			AMATS		UZVARDS		PARAKSTS	DATUMS
Objekts: Kārķu pamatskola - ēdnīcas telpu izbūve Kārķu pamatskola, Kārķu pagasts, Valkas novads							STADIJA	LAPA	IZM.	MĒROGS
							VR	AVK - 2		I:100
				Pasūtītājs: Valkas novada dome. Reģ.Nr.90009114839 Semināra iela 9, Valka, Valkas novads, LV-4701			MARKA	PASŪT. NR.	ARHĪVA NR.	
Būvpr.d.vad.	Oksana Astafjeva	14.04.2014.					AVK	567/2013/2-16	D:/KARKU_AVK	
Izstrādāja	Oksana Astafjeva	14.04.2014.		Lapas saturs: Apkure.1.stāva plāns			 SIA "WONDERFULL" Stabu iela 47 -26, Rīga, LV-1011, tāl.r.: 20284140, e-pasts: info@wonderfull.lv			