


Stāva plāns - kanalizācija

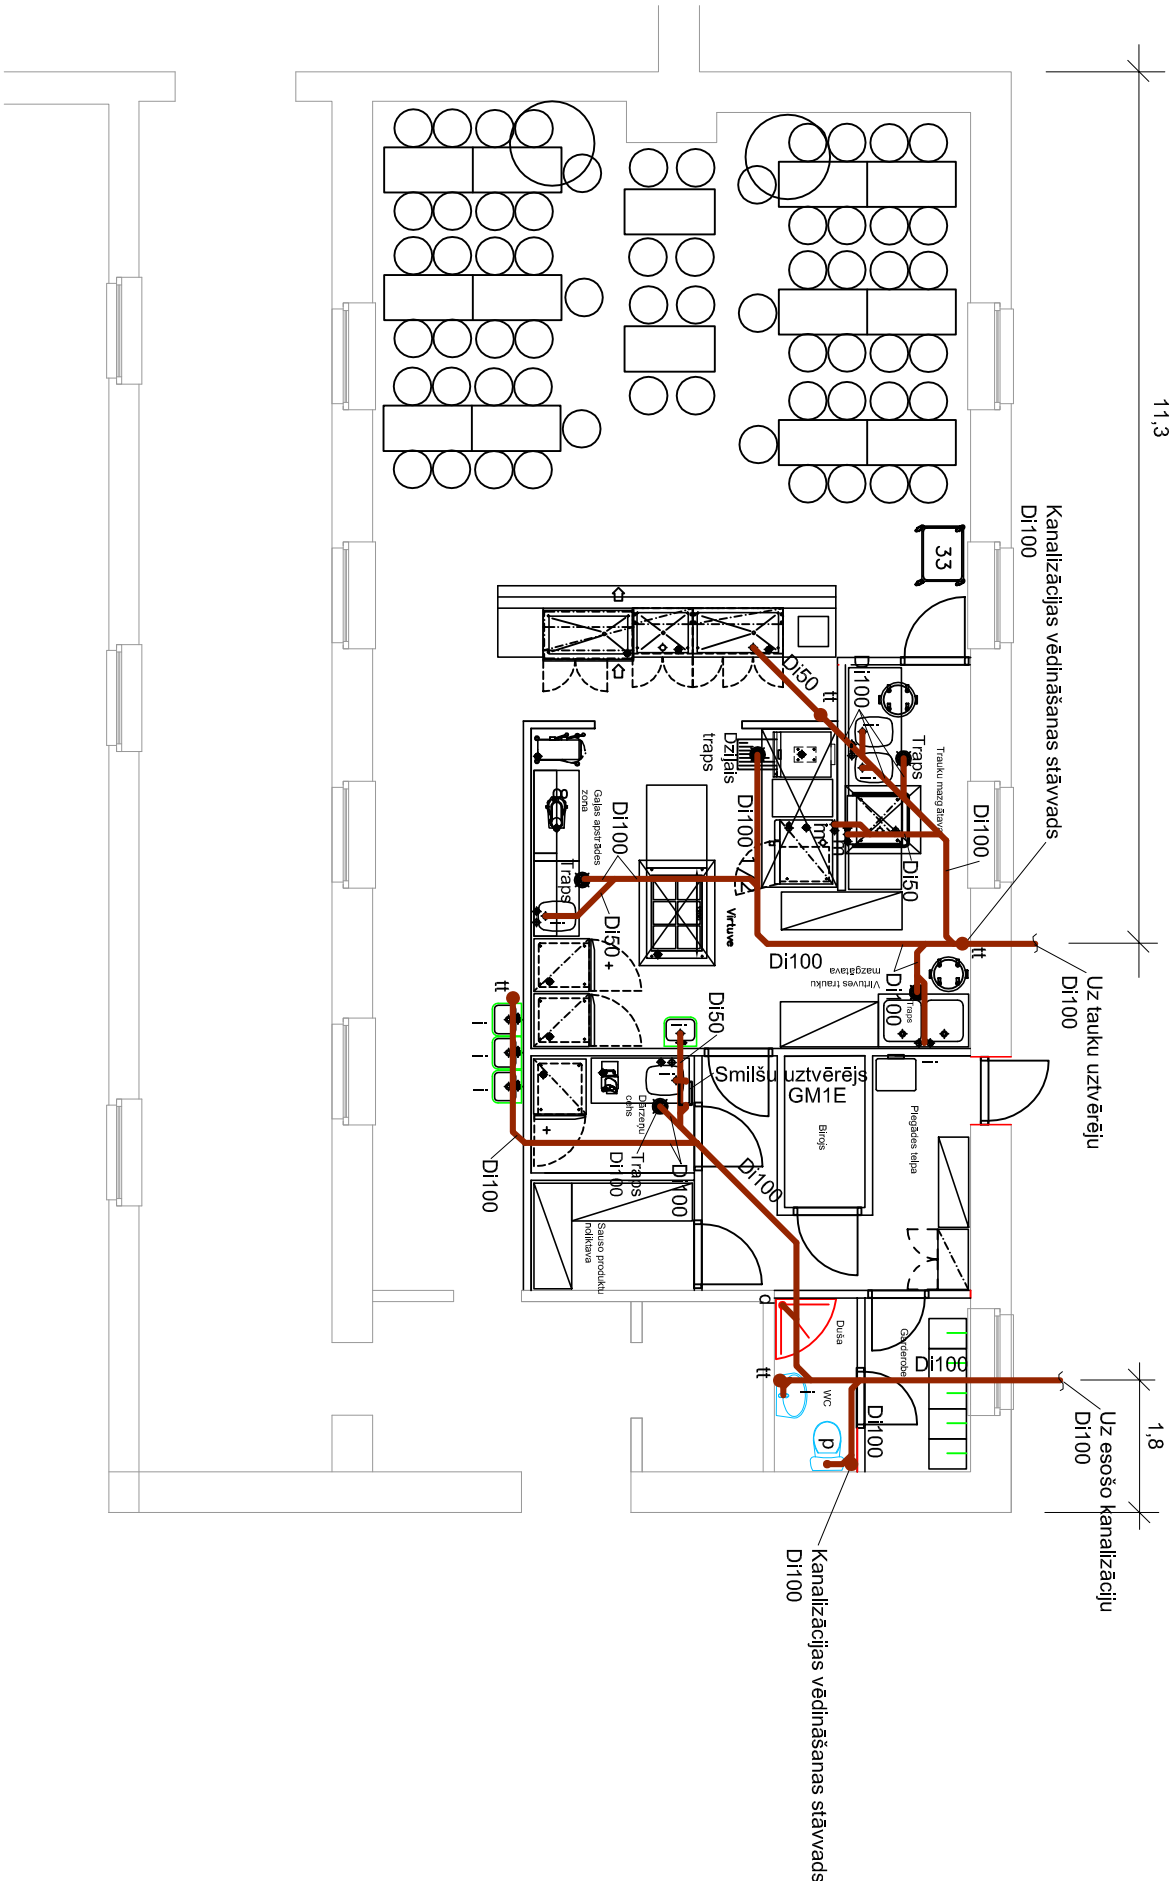

APZĪMĒJUMI

- U1 proj. ūdensvads
- U3 proj. karstā ūdens vads
- U4 proj. karstā ūdens cirkulācijas vads
- K1 proj. kanalizācijas vads
- K esošs kanalizācijas vads
- lodveida krāns
- vienvirziena vārsts
- Di diametrs iekšējais

Iekārtu eksplikāciju skatīt tehnoloģijas daļā.
Horizontālos cauruļvadus iebūvēt grīdā vai sienās.
Atziedi no iekārtas klozetpodam un grīdas trapiem D1100, pārejām iekārtām D150.

Objekts:				Stadija	Lapa	Mērogs
Ēdātnīcas telpu izbūve Kārķu pamatskolas ēkā				VR	UK-3	M=1:100
Kārķu pamatskola, Kārķu pagasts, Valkas novads				MARKA	PASŪT. NR.	ARHIVA NR.
Pasūtītājs:						
Valkas novada dome, Reģ. Nr.90009114839						
Semināra iela 9, Valka, Valkas novads, LV-4701						
Lapas saturs:						
Būvpr. d. vad. Raitis Arājs						
Izstrādāja Raitis Arājs						
25.02.2014.						
25.02.2014.						
SIA "WONDERFULL"						
Siaņu iela 47-2k, -26, Rīga, LV-1011						
tāl.: 20284140,						
e-pasts: info@wonderfull.lv						

Stāva plāns - kanalizācija