Lapa 2/2

Apgaismojums 11. t.		0.91	ASV.24	
Apgaismojums 9., 10. t.		1.05	ASV.25	
Apgaismojums 3., 4., 6., 7. t.		0.54	ASV.26	
Apgaismojums 5. t. (no slēdža 11)		0.43	ASV.27	
Impulsa slēdži 11.1 un 11.2			ASV.28	
Avārijas apgaismojums visās telpās		0.15	ASV.29	
Avārijas apgaismojuma ieslēgšana, saņemot trauksmes signālu no UAS paneļa				
Ventagregāta, atslēgšana, saņemot trauksmes signālu no UAS paneļa				
Ventagregāts P1 ar el. kalorīferu		9.35+12.0	ASV.30	M ≈
Nosūces ventilators (no WC) N4		0.06	ASV.31	M
Ventagregātu, atslēgšana, saņemot trauksmes signālu no UAS paneļa				
Nosūces ventilators N2		1.27	ASV.32	M
Nosūces ventilators N1		0.57	ASV.33	M
Nosūces ventilators N3		0.57	ASV.34	M
Karstā ūdens sildītājs		9.0	ASV.35	3
Rezerve				

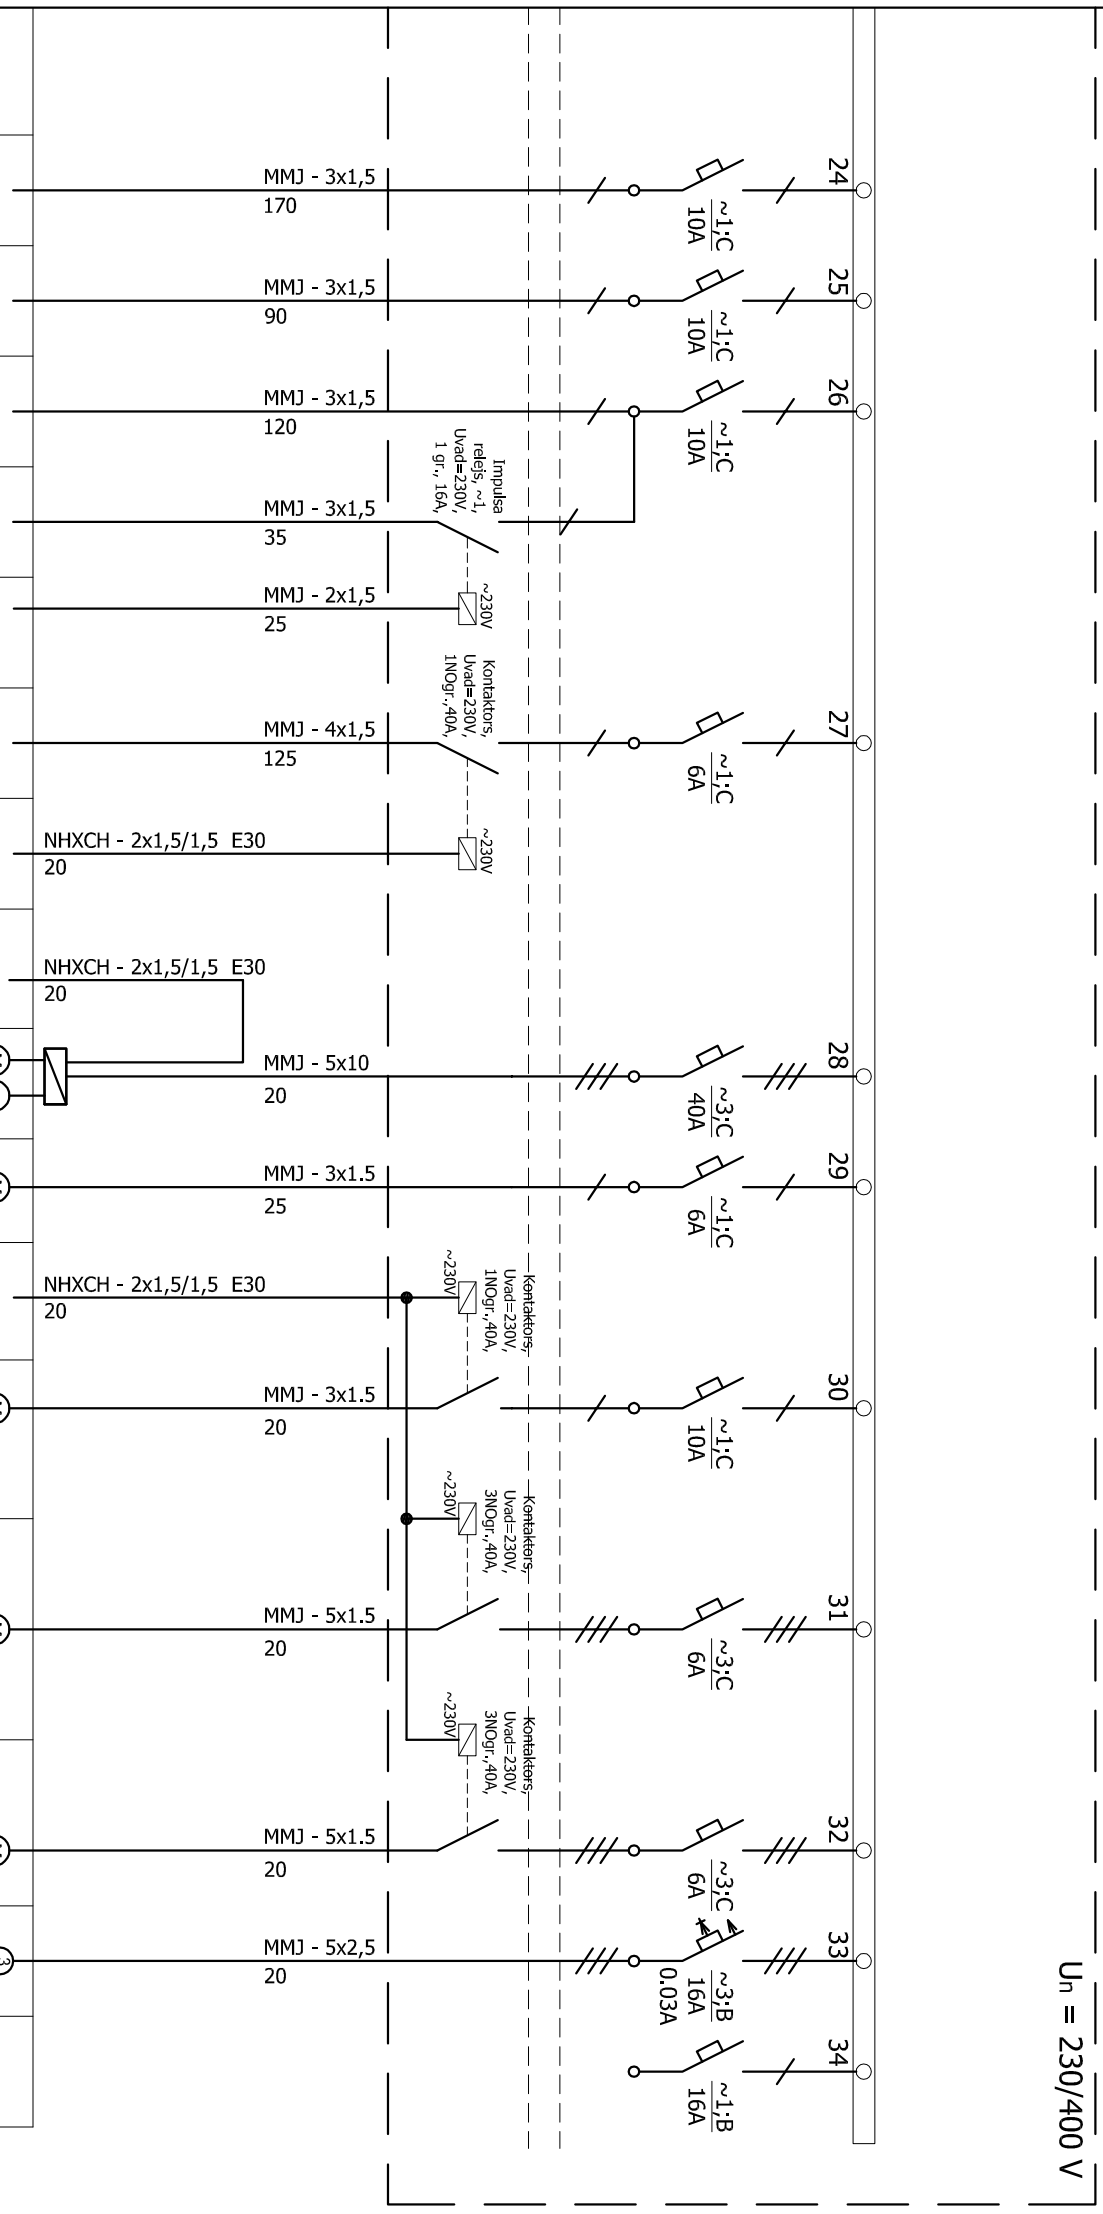

Objekts:

Kārķu pamatskola - ēdnīcas telpu izbūve

Kārķu pamatskola, Kārķu pagasts, Valkas novads

Būvpr.d.vad.	Andris Čeirāns	25.04.2014.	
Izstrādāja	Andris Čeirāns	25.04.2014.	

Pasūtītājs: **Valkas novada dome.** Reģ.Nr.90009114839
Semināra iela 9, Valka, Valkas novads, LV-4701

Lapas saturs:

Aprēķinu shēma sadalnei ASS-V

STADIJA	LAPA	IZM.	MĒROGS
TP	EL - 4.1		B/M
MARKA	PASŪT. NR.	ARHĪVA NR.	
EL	VND/2014/83		

SIA "WONDERFULL"
Stabu iela 47-26, Rīga, LV-1011,
tālr.: 20284140,
e-pasts: info@wonderfull.lv

WONDERFULL
ENERGY SAVING PROJECTS