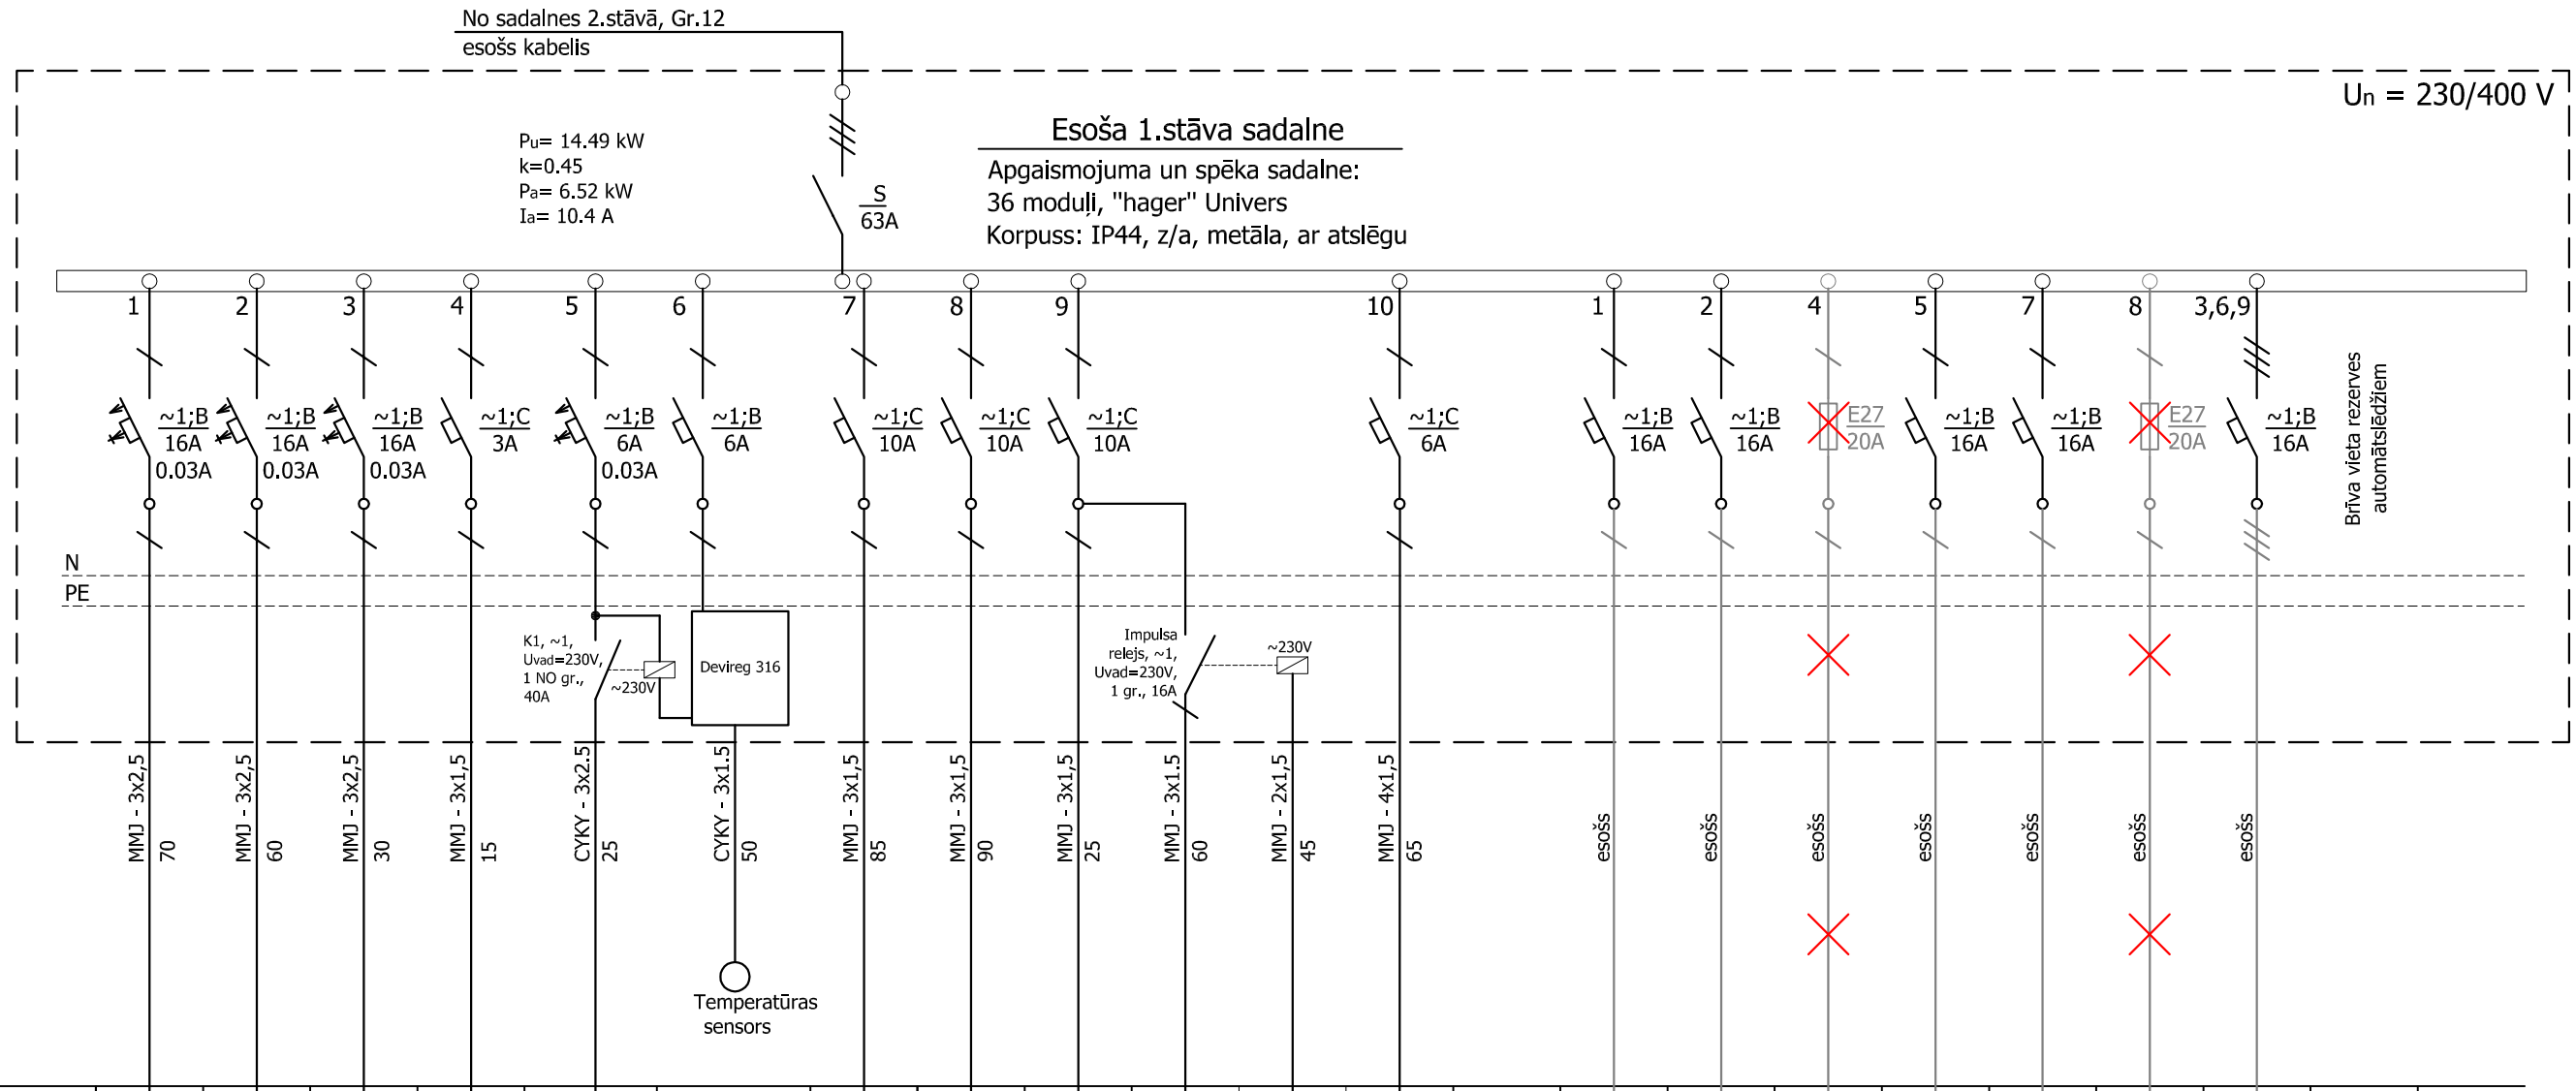

Apzīmējums plānā																					
Nr. plānā	AS.1	AS.2	AS.3	AS.4	AS.6		AS.7	AS.8	AS.9	AS.10	AS.11	AS.12									
Jauda (kW)	2.0	2.0	2.0	0.06	0.3		0.58	0.86	0.46	0.14		0.08		(1.0)	(1.0)		(0.3)	(1.0)		(3.0)	
Strāva nom. (A)																					
Patērētāja nosaukums	Rozetes 5. t.	Rozetes 4. t.	Rozetes 2., 3., 6. t.	Nosūces ventilators 3. t.	El. apsilde (siltā grīda)	Devireg 316 termoregulators grīdas el. apsildes procesa vadīšanai	Apgaismojums 5. t.	Apgaismojums 4. t.	Apgaismojums 1., 2., 3., 6. t. un pie fasādes	Apgaismojums 6. t. (10. sl.)	Impulsa slēdži 10.1, 10.2 un 10.3	Armatūras IZEJA, avārijas apgaismojums		Fizkultūras zāle	Fizkultūras zāle	Vēstures kabinets	Koridors	Latviešu valodas kabinets	Svešvalodas kabinets	Darbnīca	Rezerve	

Piezīmes:
1. Montāžas laikā precizēt visu esošo grupu patērētājus un demontēt esošās/vecās/nevajadzīgās grupas, cik iespējams arī instalācijas.
2. Ar pelēko krāsu attēlotās grupas kabeļlīnijas ir esošās sadalnes grupas, kuras jāsaglabā. Iespējāmās demontējamās grupas attēlotas ar sarkanu krustu. Precizēt pie izbūves.
3. Nosūces ventilatoru pirms pasūtīšanas komplektēt ar ieslēgšanas slēdzi vai ātruma regulatoru, ko piedāvā pats ventilatora ražotājs. Slēdža montāžas vietu precizēt pie izbūves.
4. Norādītā jauda iekavās ir projektētāja pieņemta aprēķinu vajadzībām.

Apzīmējumi

Jauna sadalne esošās sadalnes vietā

Objekts:
Pirmsskolas grupas telpu izbūve Kārķu pamatskolas ēkā
Kārķu pamatskola, Kārķu pagasts, Valkas novads

STADIJA	LAPA	IZM.	MĒROGS
TP	EL - 4		B/M

MARKA	PASŪT. NR.	ARHĪVA NR.
EL	567/2013/2-16	

Pasūtītājs:
Valkas novada dome. Reģ.Nr.90009114839
Semināra iela 9, Valka, Valkas novads, LV-4701

Būvpr.d.vad.	Andris Čeirāns		18.03.2014.
Izstrādāja	Andris Čeirāns		18.03.2014.

Lapas saturs:
Aprēķinu shēma sadalnei

SIA "WONDERFULL"
Stabu iela 47 -26, Rīga, LV-1011,
tālr.: 20284140,
e-pasts: info@wonderfull.lv