


1.stāva plāna fragments

1. STĀVA TELPU EKSPLIKĀCIJA		
Nr.	Telpas	Platība m²
1	Vējtveris	3.2
2	Ģērbtuve	12.0
3	Sanmezglis	13.4
4	Mācību telpa	52.6
5	Gulamtelpa	52.5
6	Gaitenis	9.3
	Kopā renovējamo telpu platība	143.0

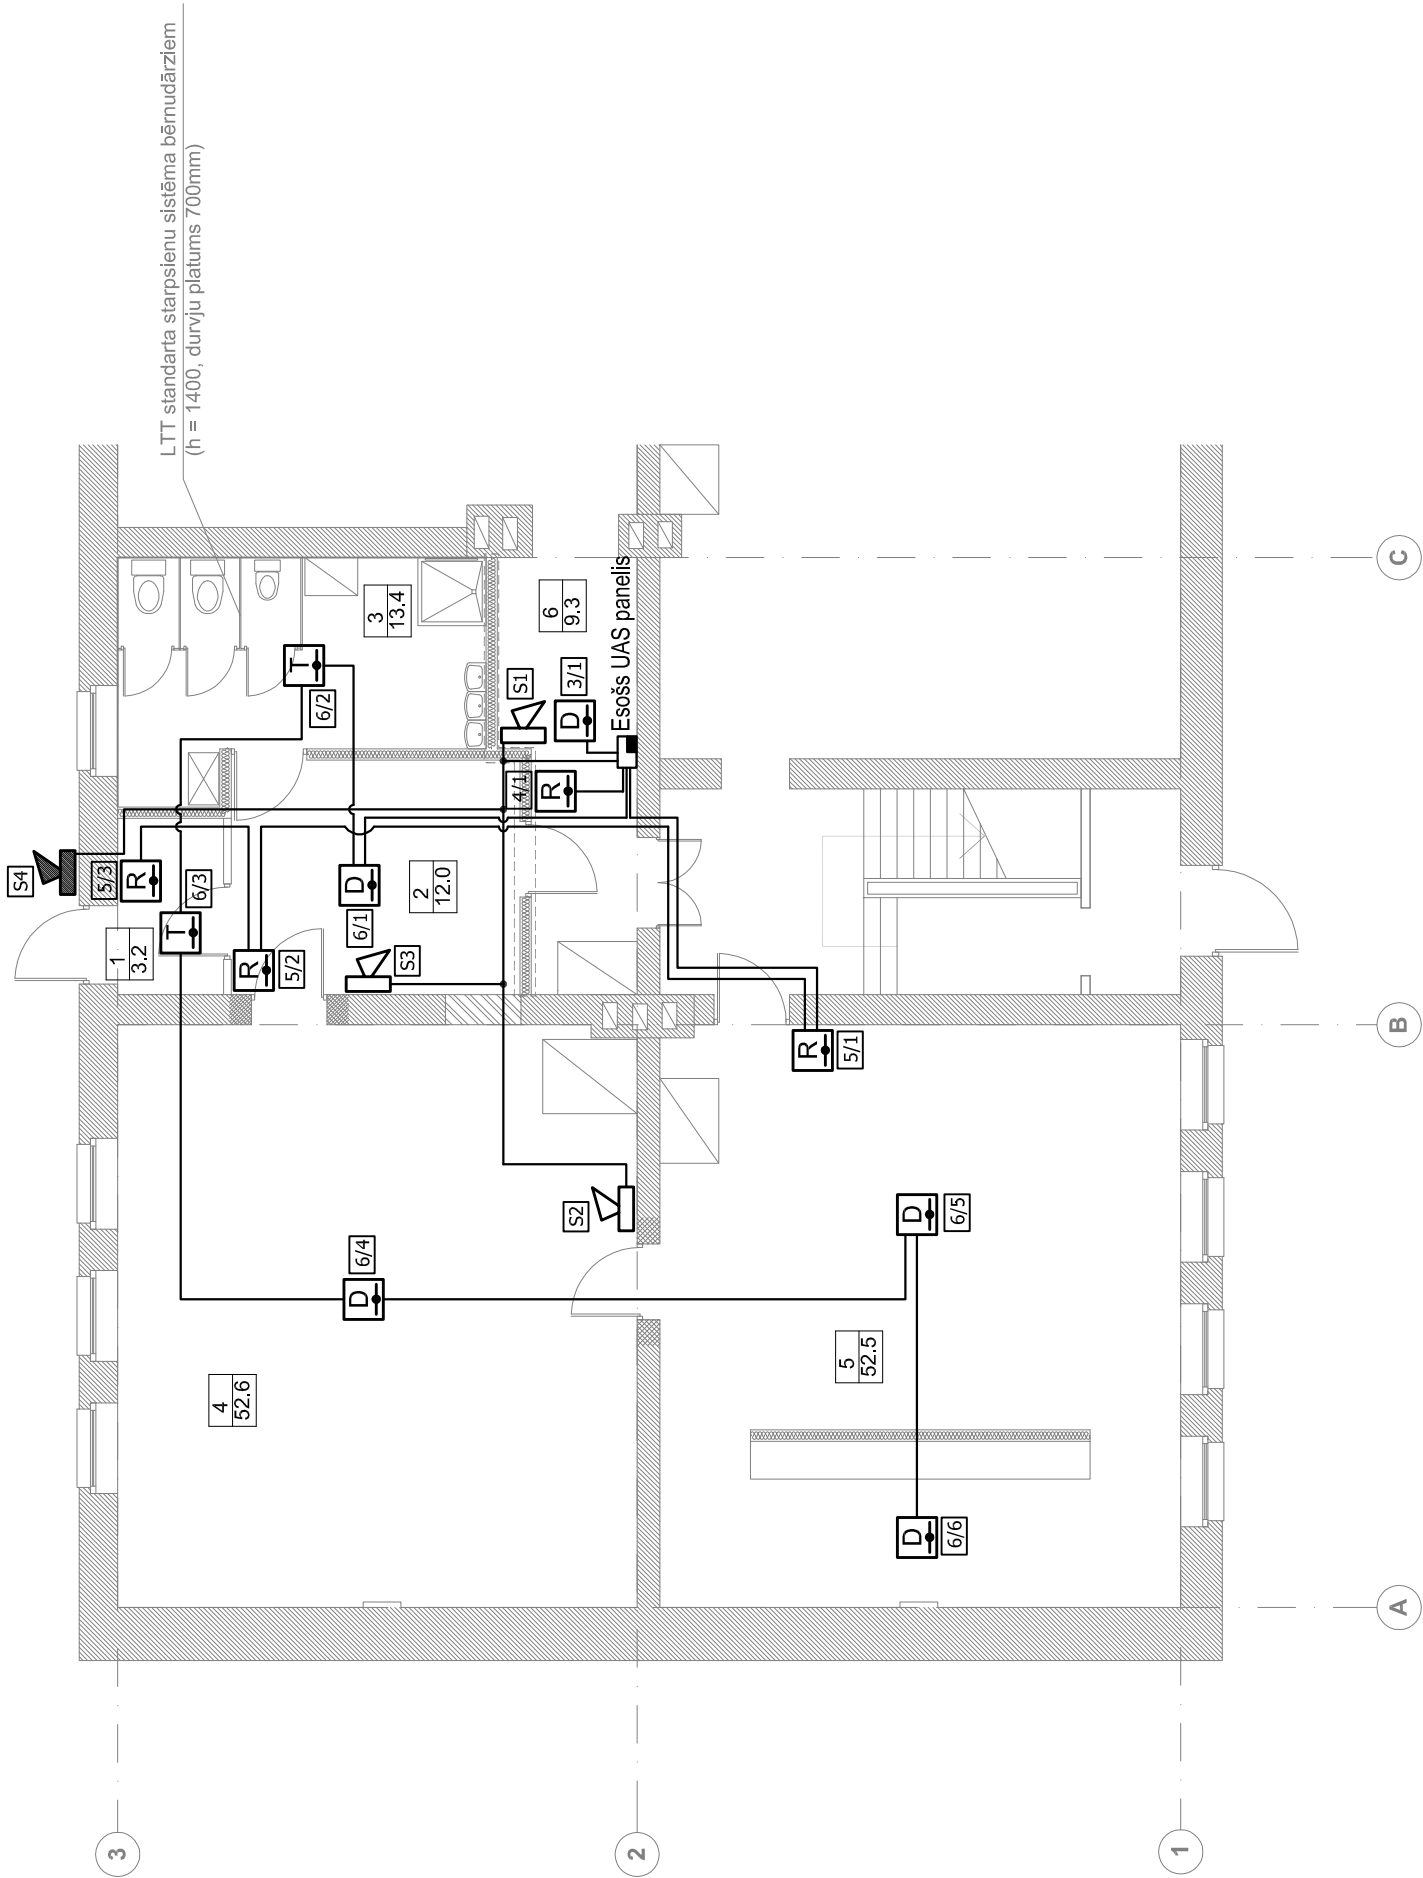

Objekts:										
Pirmsskolas grupas telpu izbūve Kārķu pamatskolas ēkā										
Kārķu pamatskola, Kārķu pagasts, Valkas novads										
			Pasūtītājs:		Valkas novada dome. Reģ.Nr.90009114839					
Būvpr.d.vad.			Andris Čerāns		28.03.2014.		Semināra iela 9, Valka, Valkas novads, LV-4701			
Izstrādāja			Andris Čerāns		28.03.2014.		Lapas saturs:			
							1.stāva plāna fragments			
							Signalizācijas tīklu plāns			
STADIJA					LAPA		IZM.		MĒROGS	
TP					UAS - 2				1:100	
MARKA					PASŪT. NR.		ARHĪVA NR.			
UAS					567/2013/2-16					
<div><div><div></div><div></div><div></div></div><div>SIA "WONDERFULL" Siaubi iela 47 -26, Rīga, LV-1011, tālrunis: 20284140, e-pasts: info@wonderfull.lv</div></div> <div><div><b>WONDERFULL</b></div><div>ENERGY SAVING PROJECT</div></div>										