


Stāva plāns - kanalizācija

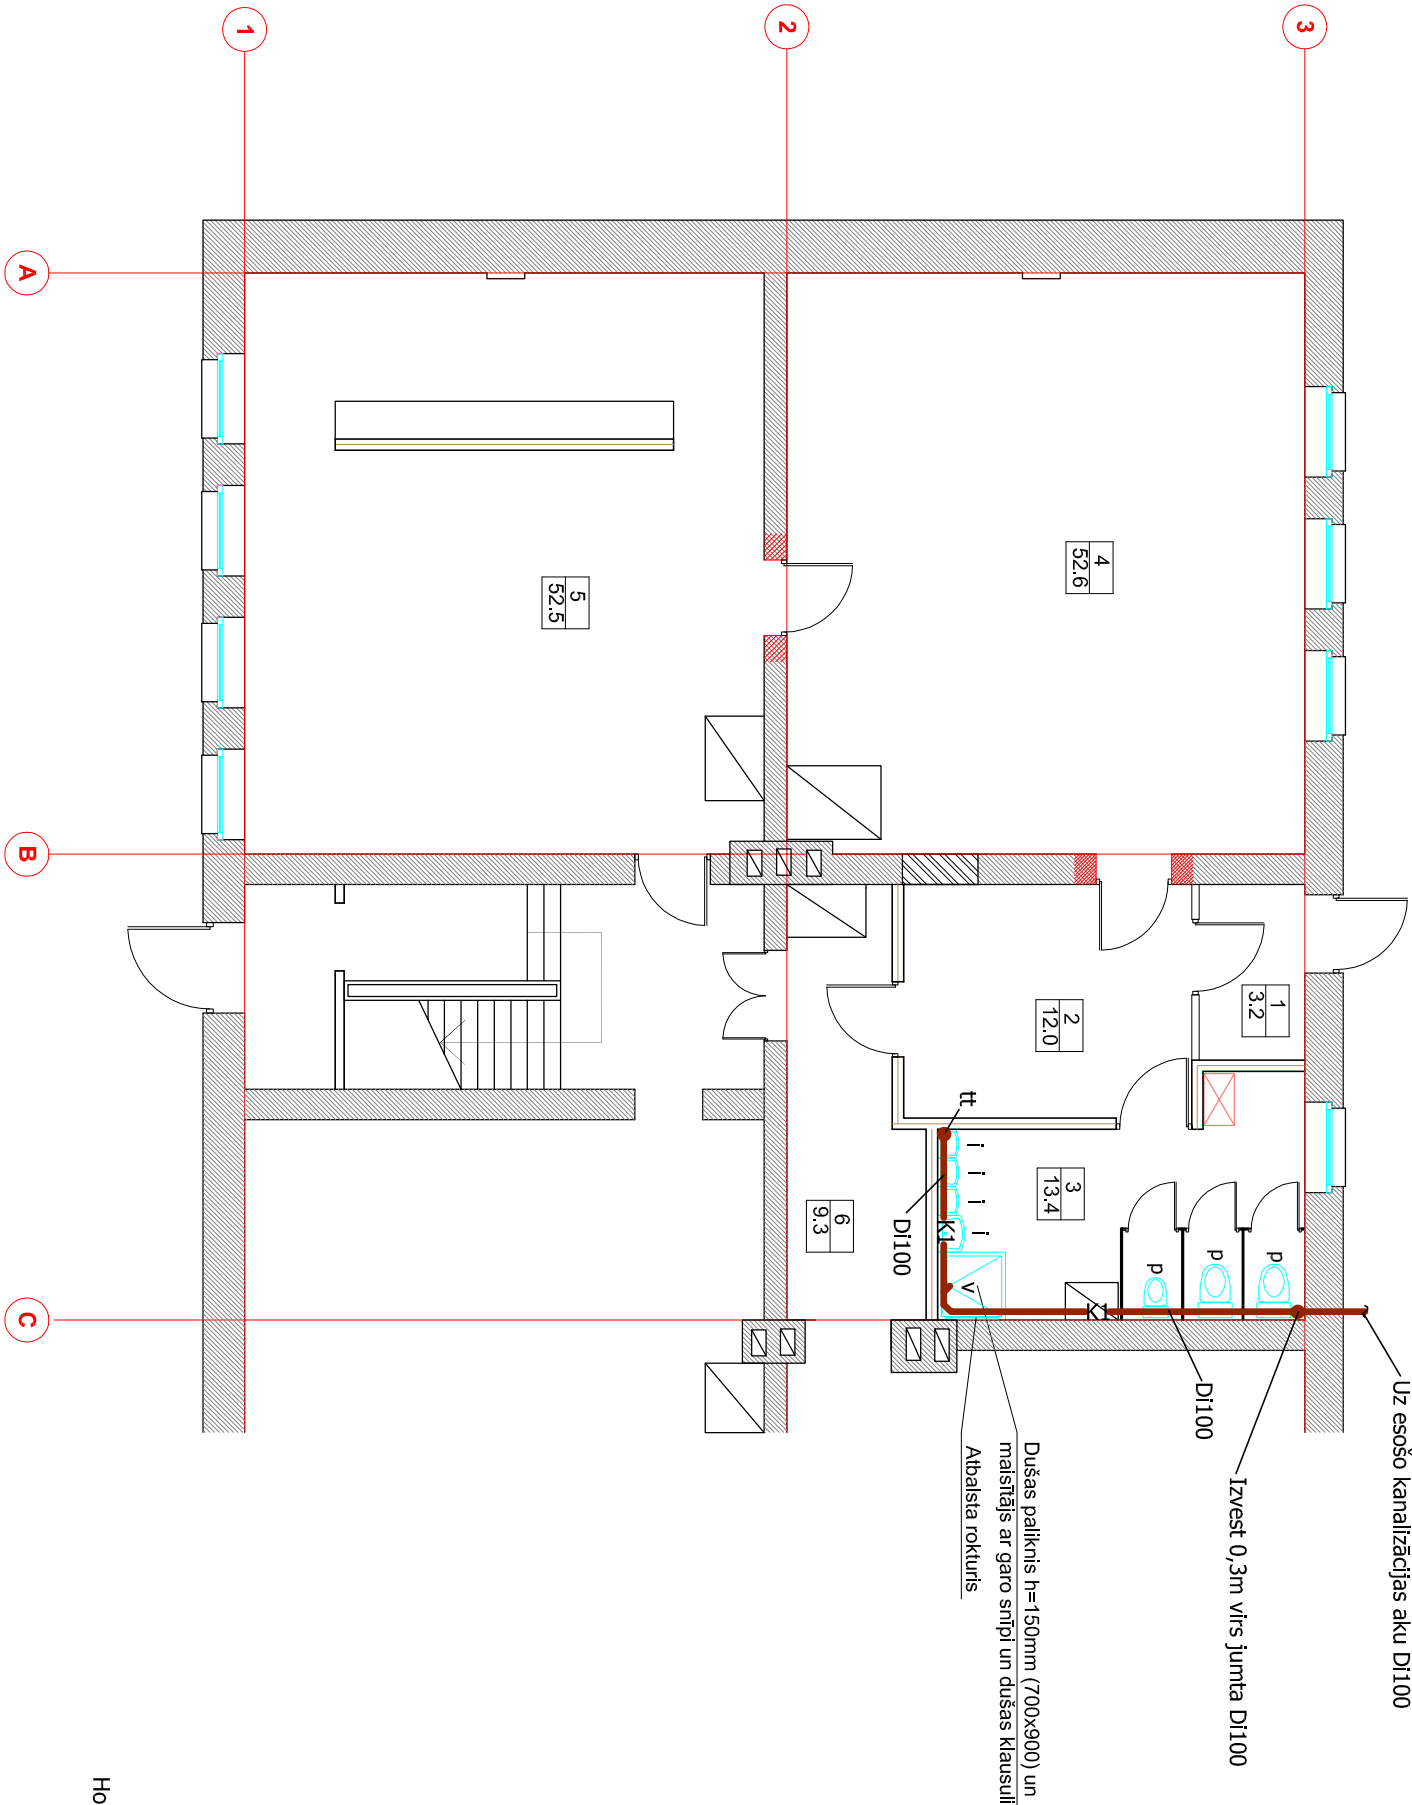

1. STĀVA TELPU EKSPLIKĀCIJA		
Nr.	Telpas	Platība m²
1	Vējtverts	3.2
2	Ģērbtuve	12.0
3	Sanmezgls	13.4
4	Mācību telpa	52.6
5	Guļamtelpa	52.5
6	Gāitenis	9.3
Kopā renovējamo telpu platība		143.0

APZĪMĒJUMI

- kāju mazgājamā vannīņa
- klozetpods
- izlietne

Horizontālais kanalizācijas cauruvvadus iebūvēt grīdā.

Objekts:								STADIJA		LAPA	IZM.	MĒROGS	
Pirmskolas grupas telpu izbūve Kārķu pamatskolas ēkā Kārķu pamatskola, Kārķu pagasts, Valkas novads								VR		UK - 3		1:100	
								MARKA		PASŪT. NR.		ARHĪVA NR.	
				Pasūtītājs: Valkas novada dome. Reģ.Nr.90009114839 Semināra iela 9, Valka, Valkas novads, LV-4701				UK		VND/2014/84			
				Lappas saturs:									
BPDV	Raitis Arājs		28.02.2014.	SIA "WONDERFULL" Slabu iela 47 -26, Rīga, LV-1011, tālr.: 20284140, e-pasts: info@wonderfull.lv									
Izstrādāja	Raitis Arājs		28.02.2014.										
Stāva plāns - kanalizācija													