


1. Visus montāžas un celtniecības darbus veikt, ievērojot esošās celtniecības normas, LĒK tehnostandarta un LR likumu prasības.
 2. Esošās tūdensvada, telefona tīkla un citas komunikācijas precizēt dabā, pieaicinot attiecīgo ekspluatācijas uzņēmumu atbildīgos pārstāvjus.
- Tehniskās norādes.
- 1)kabeļu ierakšanas dziļums ne mazāk kā 0,7m, zem ielaīm, ceļiem, iebraucamajiem ceļiem un aranzemē ne mazāk kā 1m;
2)vietās, kur kabelis šķērso ceļus vai krusto apakšzemes komunikācijas, tas jāievieļ caurulēs;

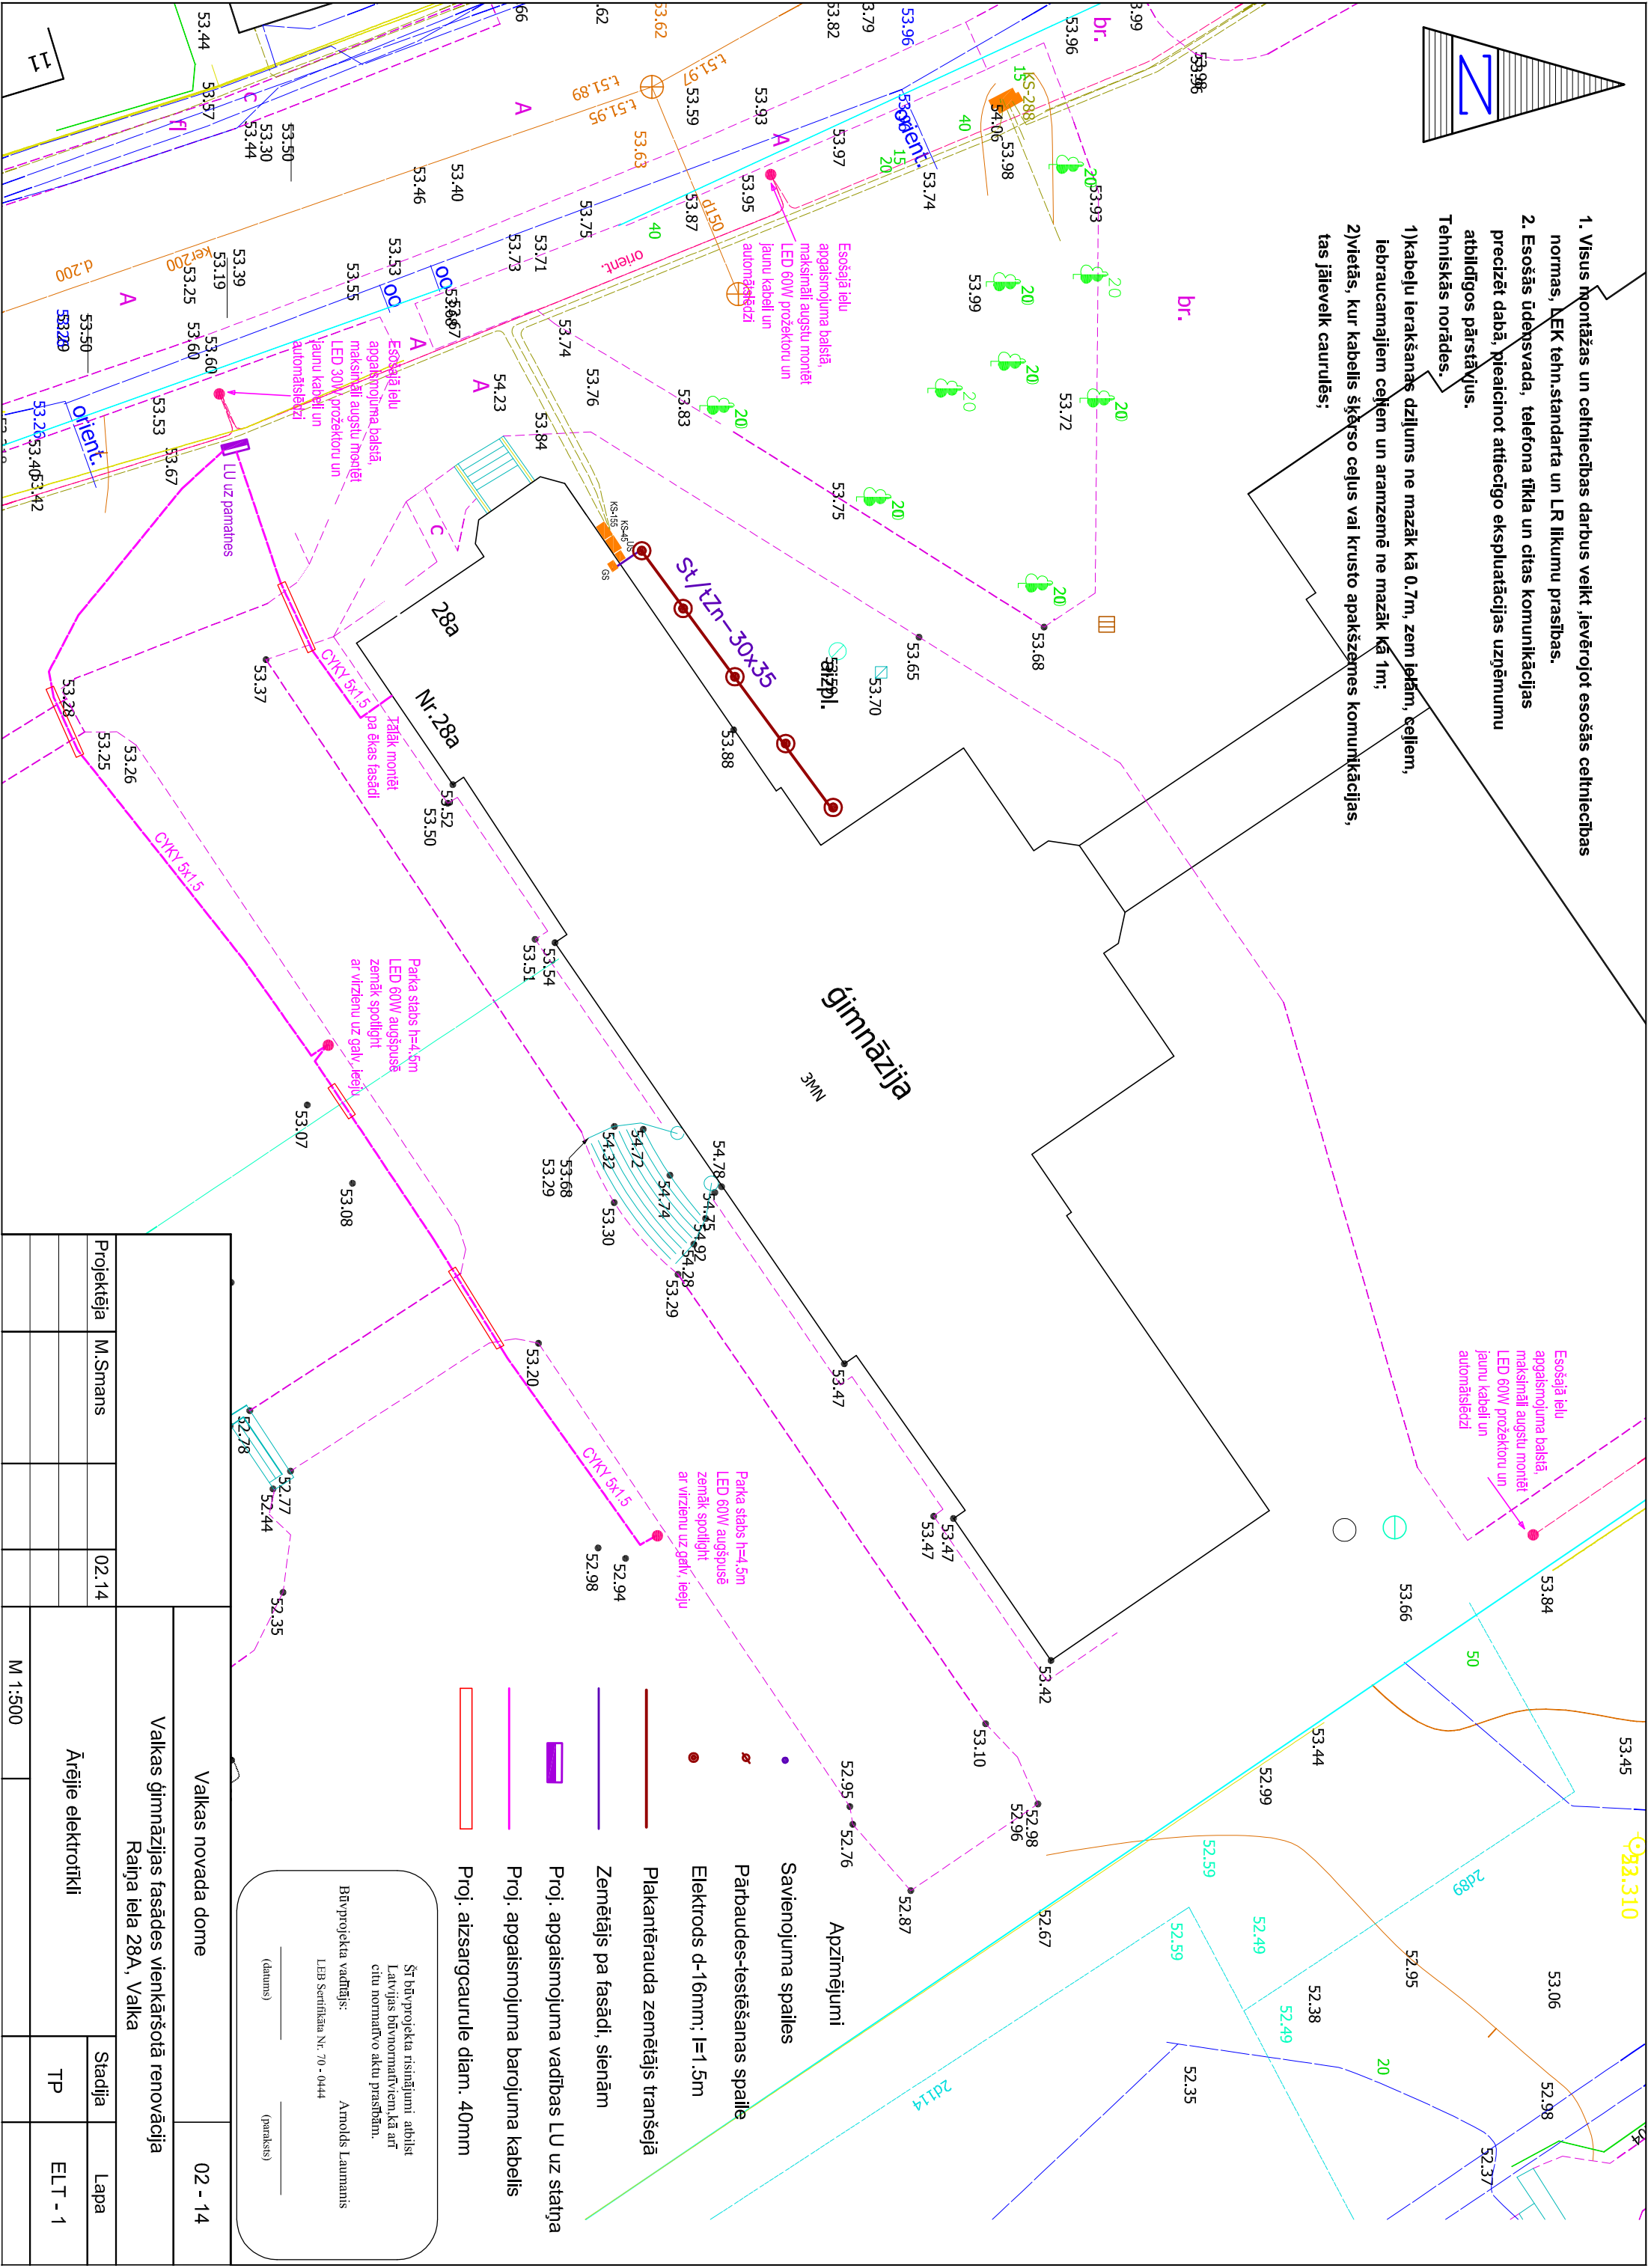

				Valkas novada dome		02 - 14	
				Valkas ģimnāzijas fasādes vienkāršotā renovācija			
				Raiņa iela 28A, Valka			
Projekētāja	M.Smans		02.14				
				Ārējie elektrotīkli		Stadija	Lapa
						TP	ELT - 1
				M 1:500			