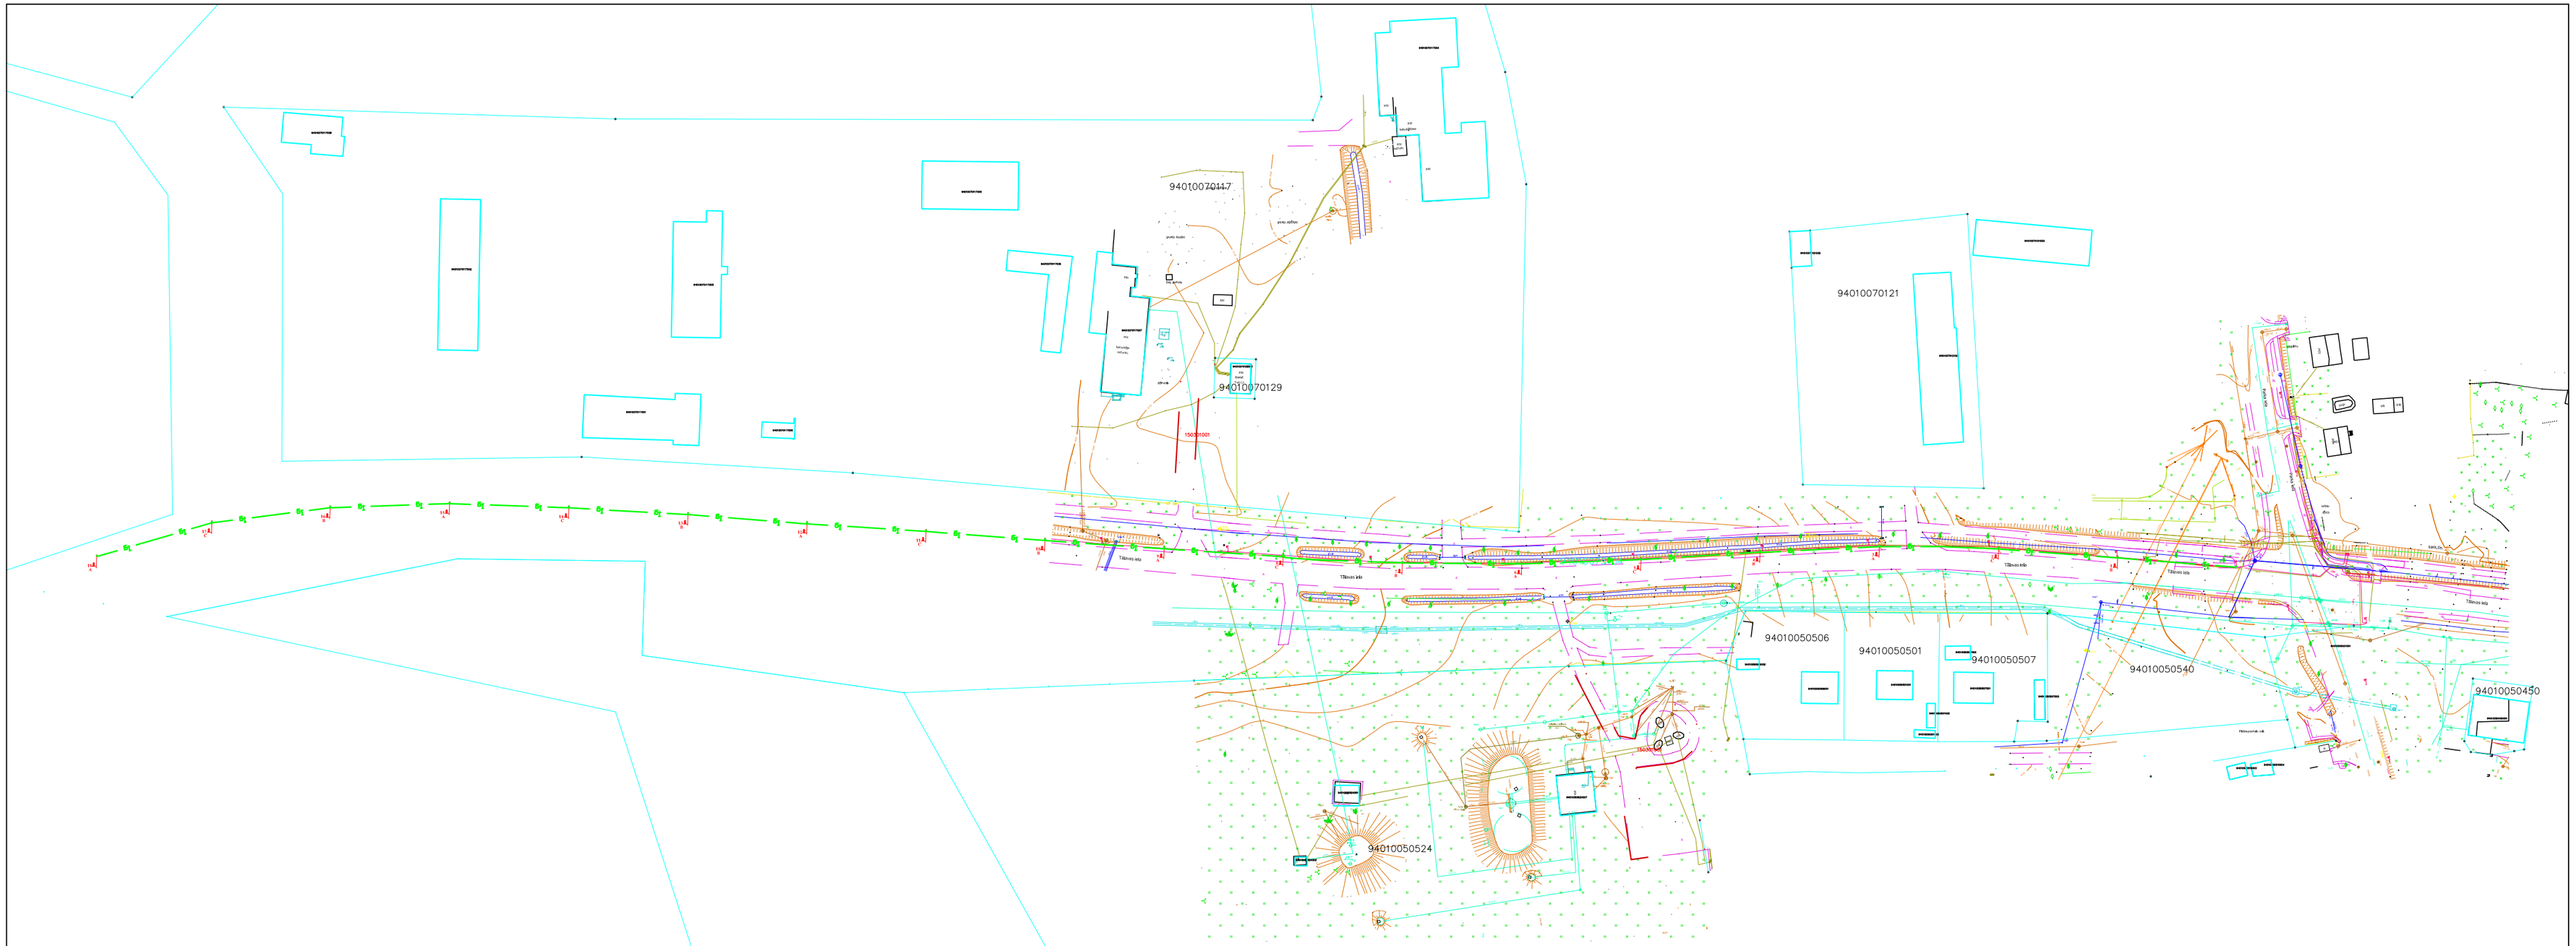

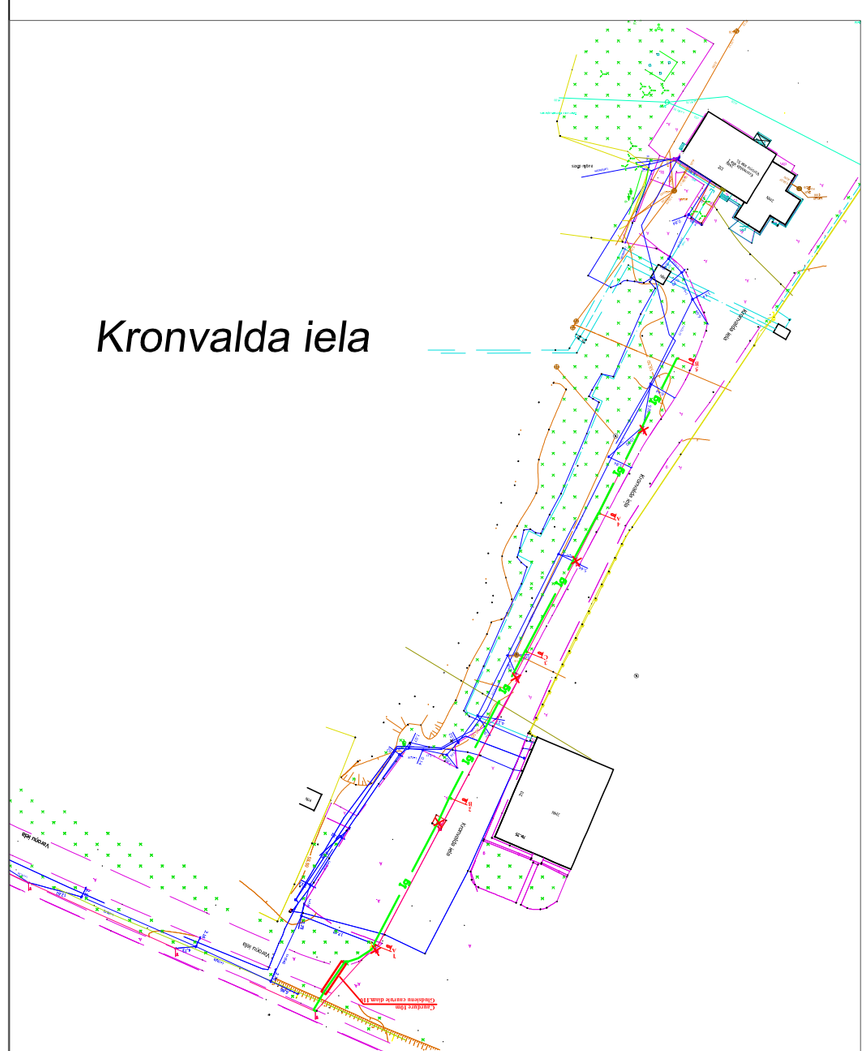

1. Visus montāžas un celtniecības darbus veikt ,ievērojot esošās celtniecības normas, LEK tehn.standarta un LR likumu prasības.

2. Esošās ūdensvada, telefona tīkla un citas komunikācijas precīzēt dabā, pieaicinot attiecīgo ekspluatācijas uzņēmumu atbildīgos pārstāvjus.

Tehniskās norādes.

1)kabeļu ierakšanas dziļums ne mazāk kā 0.7m, zem ielām, ceļiem, ielbraucamajiem ceļiem un aramzemē ne mazāk kā 1m;

2)vietās, kur kabelis šķērso ceļus val krusto apakšzemes komunikācijas, tas jāievelk caurulēs;

Apzīmējumi

- Projektētais apgaism. kabelis
- Projektētais impulsa apgaism. kabelis
- Demontējama 0,4kV piekarkabeļa līnija
- Esošs 20kV kabelis
- Esošs 0,4 kV kabelis
- Esošs ielas apgaismojuma kabelis
- Ūdensvads
- Esoša Lattelekom sakaru kanalizācija
- Īpašuma robeža
- Projekt. apgaismojuma kabeļu sadale
- Esoša apgaismojuma laterna
- Projektētā apgaismojuma laterna ar vienzaru konsoli
- Kanalizācija
- Lietus kanalizācija
- Siltumtrase
- Gāzesvads
- Esošs Lattelekom sakaru kabelis

					Valkas novada ielu apgaismojuma infrastruktūras renovācija *TĀLAVAS UN KRONVALDA IELĀ UN KĀRĶU CIEMĀ VALKAS NOVADĀ*		
			Paraksts	*Dat.*		*Stadija*	*Kods*	*Lapa*
					IELU APGAISMOJUMS 0.4kV ĀRĒJIE TĪKLI	*TP*	*ELT*	
Projektēja	*M.Smans*						*Lapas*	
					ĢENPLĀNS 5.LAPA *M1:500*	Arnolds Laumanis Sertifikāts Nr.70-0444		