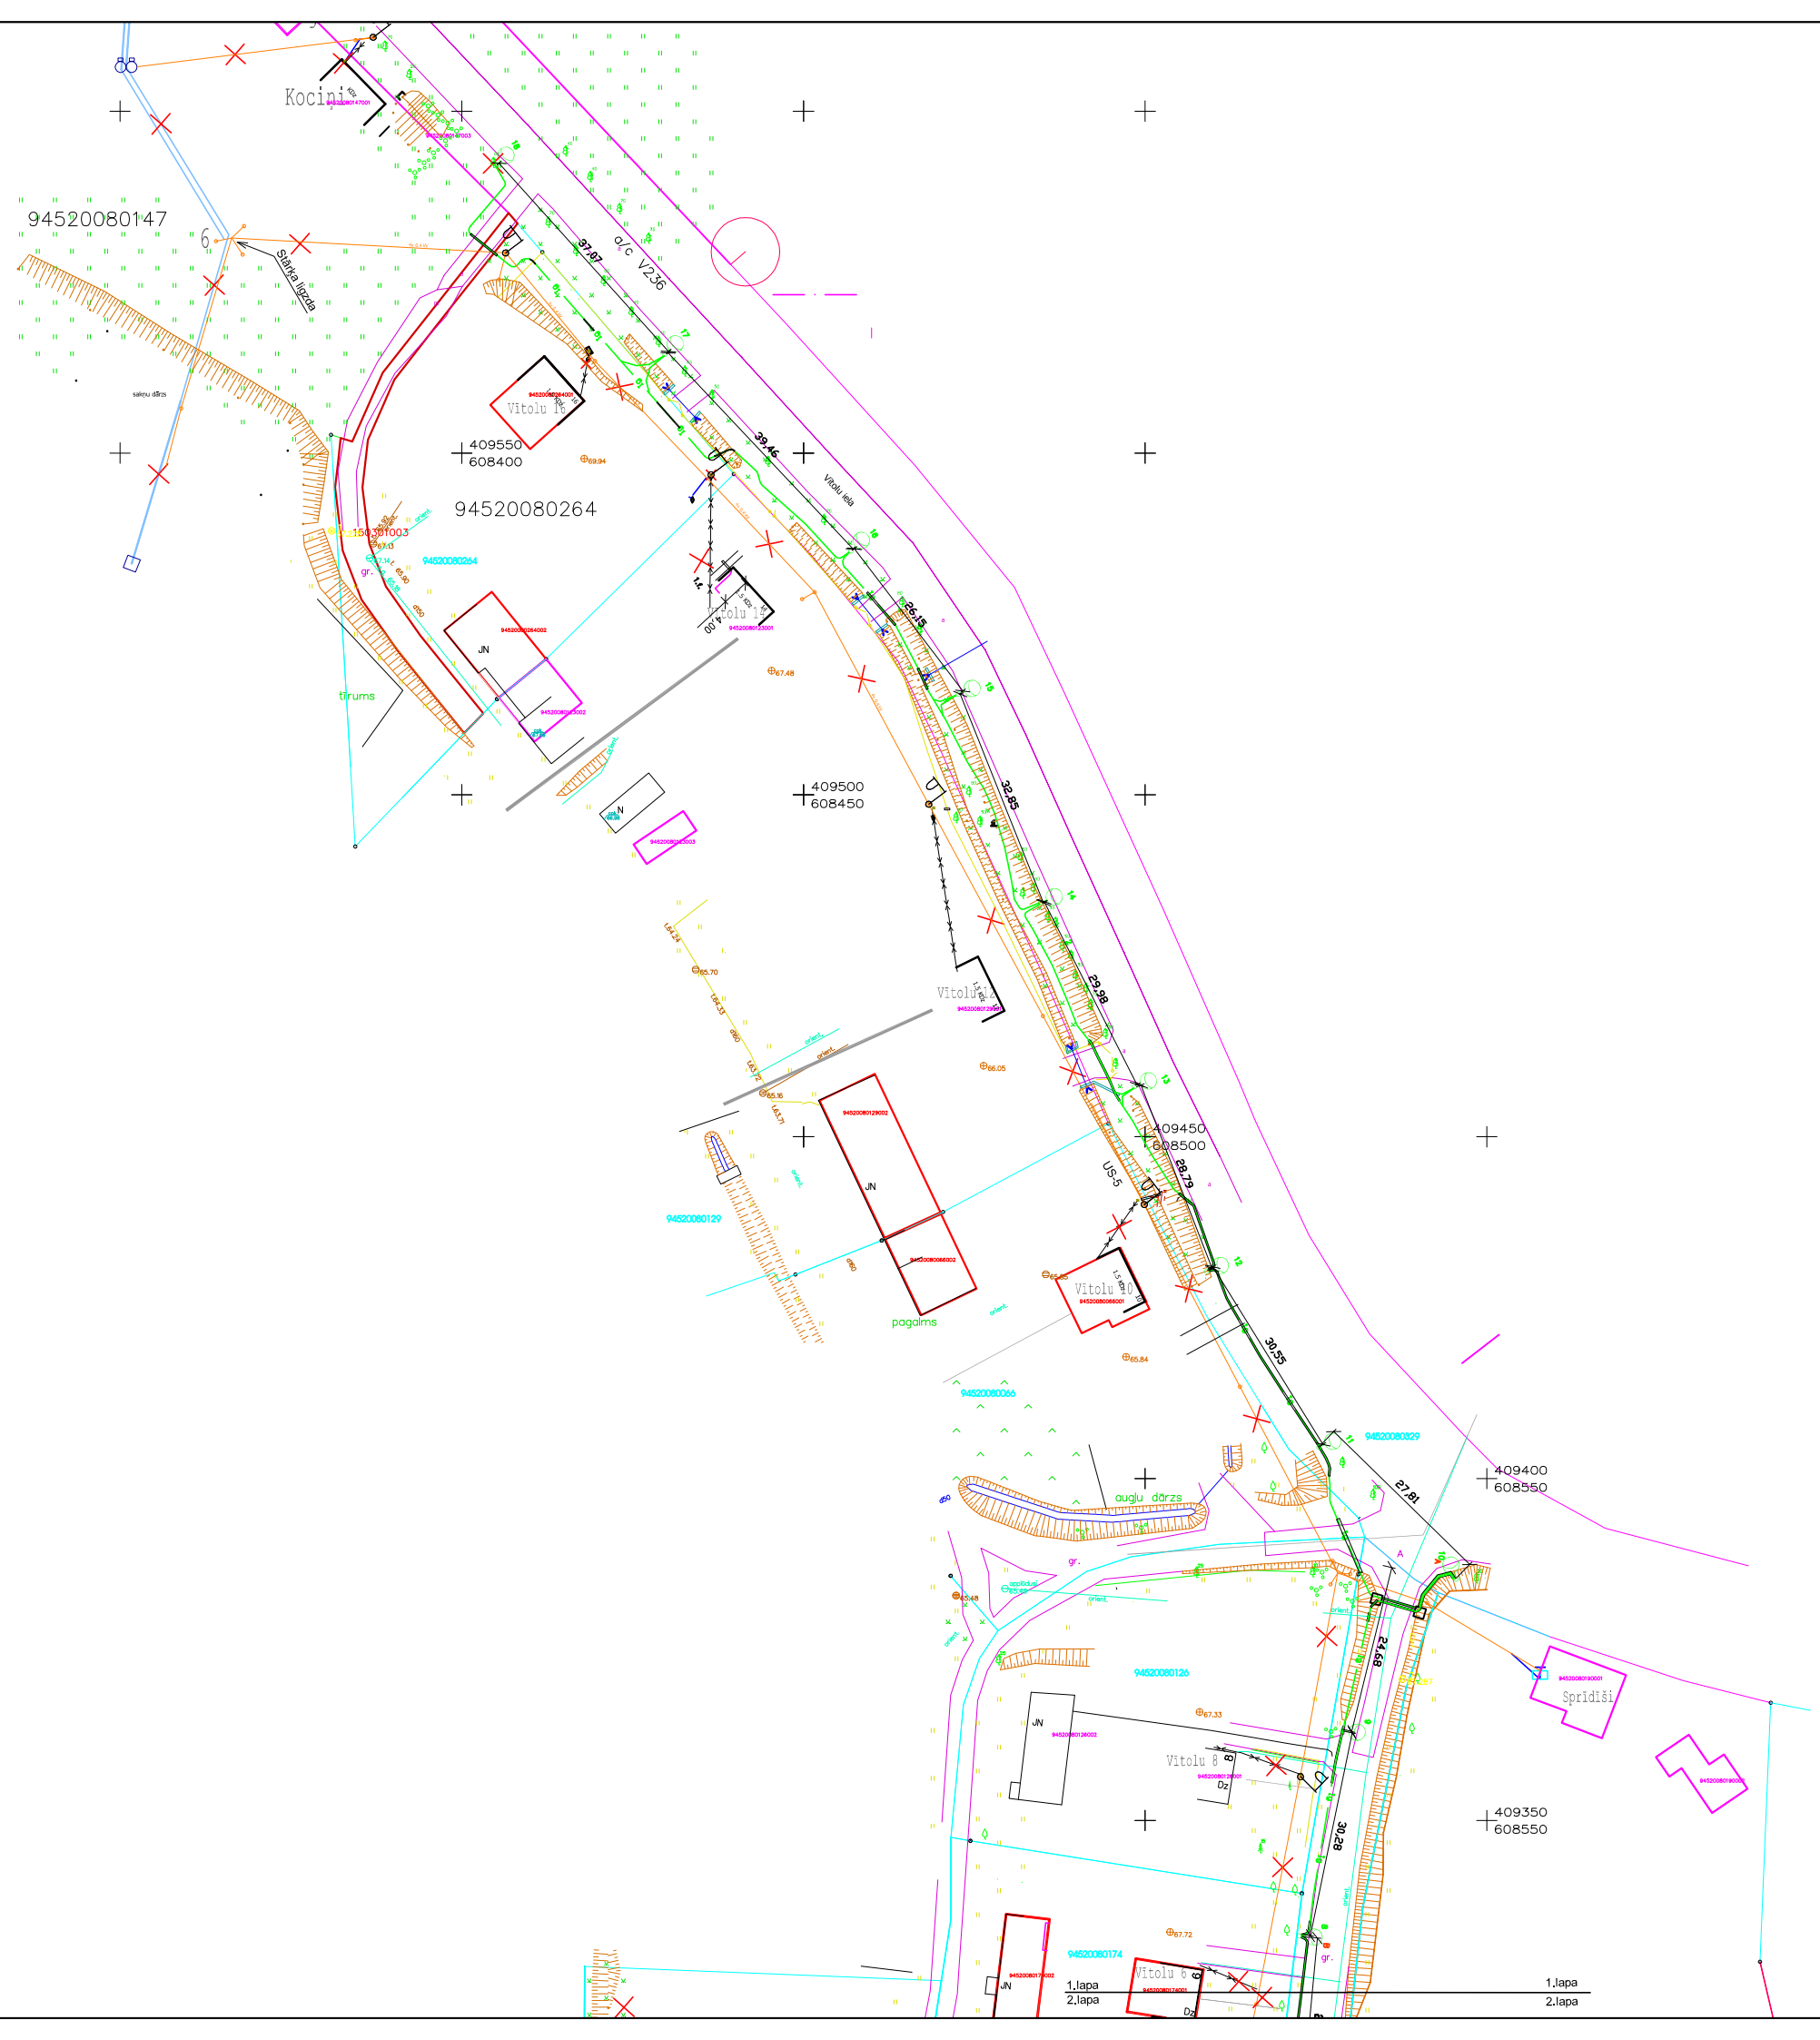

Apzīmējumi

- Projektētais apgaism. kabelis
- Projektētais impulsa apgaism. kabelis
- Demontējama 0,4kV piekarkabeļa līnija
- Esošs 20kV kabelis
- Esošs 0,4 kV kabelis
- Esošs ielas apgaismojuma kabelis
- Ūdensvads
- Esoša Lattelekom sakaru kanalizācija
- Īpašuma robeža
- Projekt. apgaismojuma kabeļu sadale
- Esoša apgaismojuma laterna
- Projektētā apgaismojuma laterna ar vienzaru konsoli
- Kanalizācija
- Lietus kanalizācija
- Siltumtrase
- Gāzesvads
- Esošs Lattelekom sakaru kabelis

1. Visus montāžas un celtniecības darbus veikt ievērojot esošās celtniecības normas, LEK tehn.standarta un LR Ekonomikas prasības.
2. Esošās ēkas/zemes, kā/virs kā/ar cits komunikāciju projektēt tiekt, pievienot ēkas/ēkas esošajām sadalnēm atbilstoši pārvaldītājas.

Tehniskās norādes.
Uzstādīja konkrētos dažādos no esošās kā 0.7m, ar kāpēm, caurām, telekomunikācijas caurām un aizsargcaurē no esošās kā tas. Zīmējumā, kur kabeļu ieklāsu caurām vai kvantu apakšzemes komunikācijas, tas jāveic ievērojot.

					IELU APGAISMOJUMA REKONSTRUKCIJA IEVU, BĒRZU UN VĪTOLU IELĀS VALKAS NOVADA ĒRĢEMES CIEMĀ			
			Paraksts	Dat.	Pasūtītājs: Valkas novada dome	Stadija	Kods	Lapa
					IELU APGAISMOJUMS 0.4kV ĀRĒJIE TĪKLI	TP	ELT	
Projektēja	M.Smans						Lapas	
					ĢENPLĀNS 1.LAPA M1:500			