


**Friča Roziņa ielas pāreja Nr.1
ielas šķērsošanas shēma ar beztranšeju metodi**

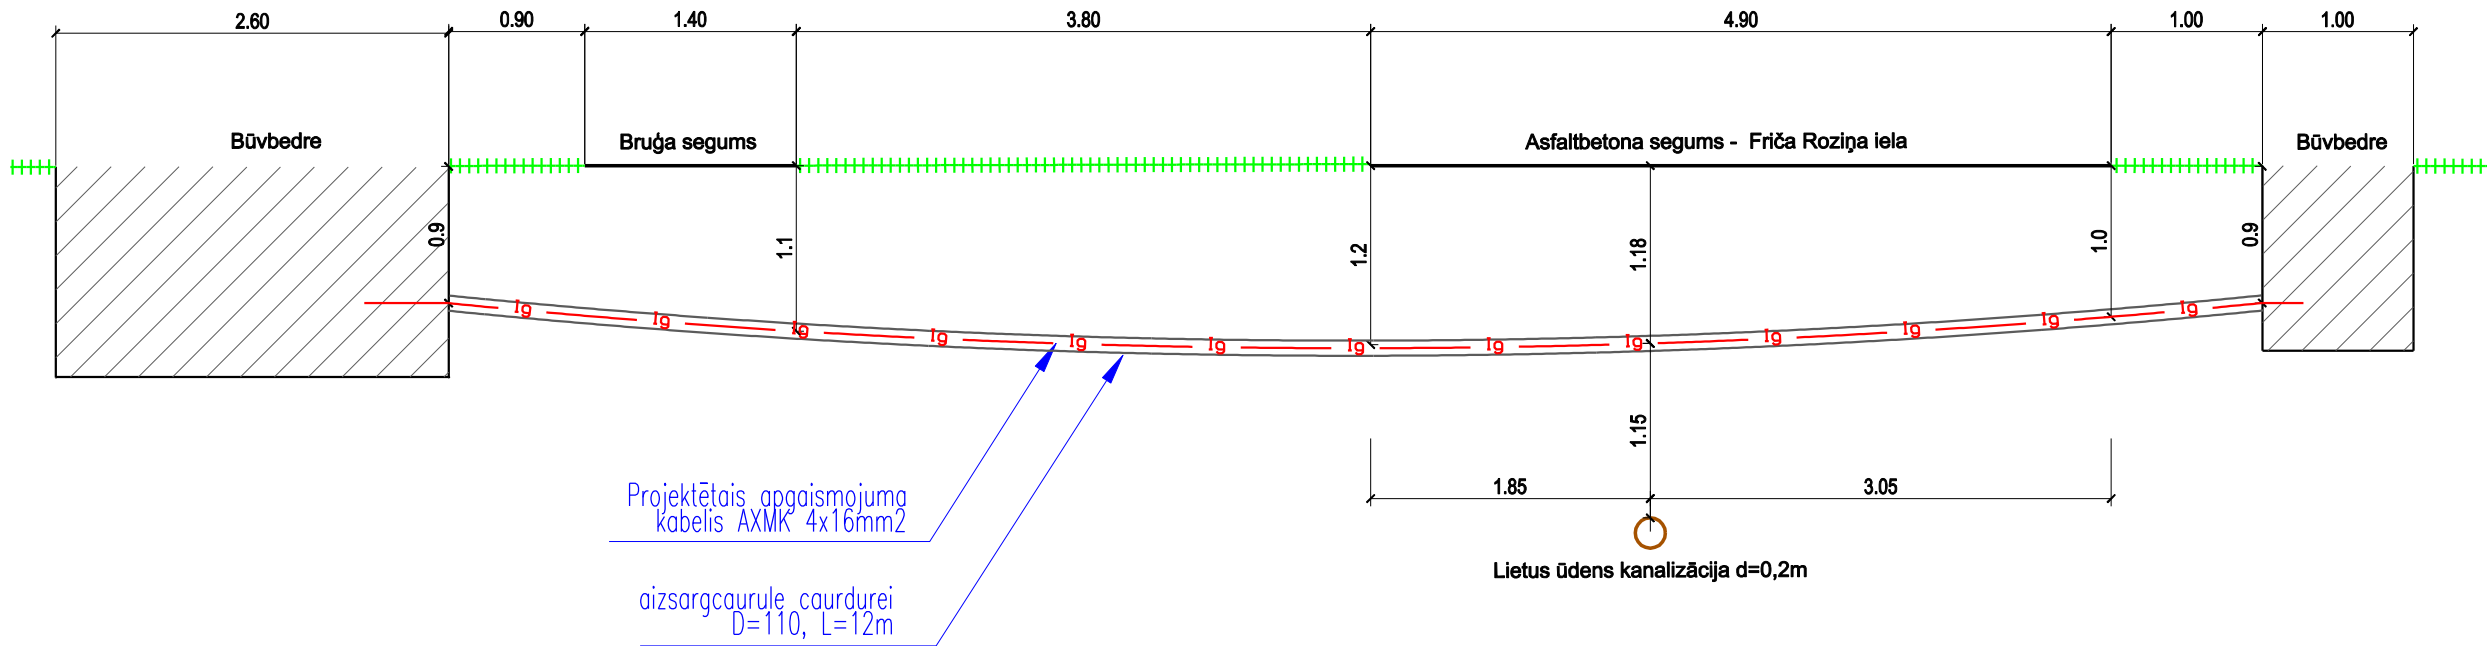

 <p>SIA "CK" PROJEKTEŠANA UN BŪVIZRAUDZĪBA BEĀTES 23 - 700, VALMIERA, LV 4201 □ tālr./fakse +371 84231836 □ mob. +371 26122882 □ ck.projekti@gmail.com</p>	Pasūtītājs		VALKAS NOVADA DOME Semināra iela 9, Valka, Valkas novads, Reģ. Nr.: 90009114839				
	Objekts/Adrese		ROTAĻU LAUKUMS Ausekļa iela 44, Valka, Valkas novads, Kad. Nr.: 9401 008 0435				
	Būvprojekta vadītājs	J.MARKEVICS	03.2013	Rasējums FRIČA ROZIŅA IELAS PĀREJA Nr. 1		Stadija	Lapa
	Projektēja	A.AIZGALIS	03.2013			TP	ELT-3
			Mērogs	M 1:50	Reģistrācijas numurs	12-2013/CK	