

IETVES REKONSTRUEJAMĀ POSMA  
ATRAŠANĀS VIETA VALKAS PILSĒTĀ



VISPĀRĪGIE RĀDĪTĀJI

IETVES REKONSTRUKCIJA RĪGAS IELĀ NR.22 UN NR.24, VALKĀ, VALKAS NOVADĀ TEHNISKAIS PROEKTS IZSTRĀDĀTS, PAMATOJOTIES UZ SIA "CEĻUKOMFORTS" UN VALKAS NOVADA DOMEŠ ABPUSĒJ NOSĒĢĒTO UZŅĒMUMA LĪGUMU.


PROEKTS IZSTRĀDĀTS, PAMATOJOTIES UZ PASŪTĪTĀJĀ IZSNIEGTO PROJEKTĒŠANĀS UZDEVUMU UN NOSACĪJUMIEM, SASKANĀ AR VALKAS NOVADA BŪVALDES IZSNIEGTO PLĀNOŠANĀS UN ARHITEKTURĀS UZDEVUMU UN TEHNISKAJĒM NOTEIKUMIEM.

PROJEKTU IZSTRĀDĀJA SIA "CEĻUKOMFORTS" (BŪVKOMERSANTA REĢISTRĀCIJAS NR.3330-R)

BŪVPROJEKTA VADĪTĀJS JĀNIS MARKEVICS - LBS BŪVPRAKSES CERTIFIKĀTS NR. 20-5704.

PROJEKTĒŠANĀS DARBI IZPILDĪTĀ SASKANĀ AR LATVIJAS VALSTS STANDARTIEM UN CĪTIEM SPĒKĀ ESOŠAJIEM NORMATĪVAJĒM DOKUMENTIEM.

+ X=405400  
+ Y=620050

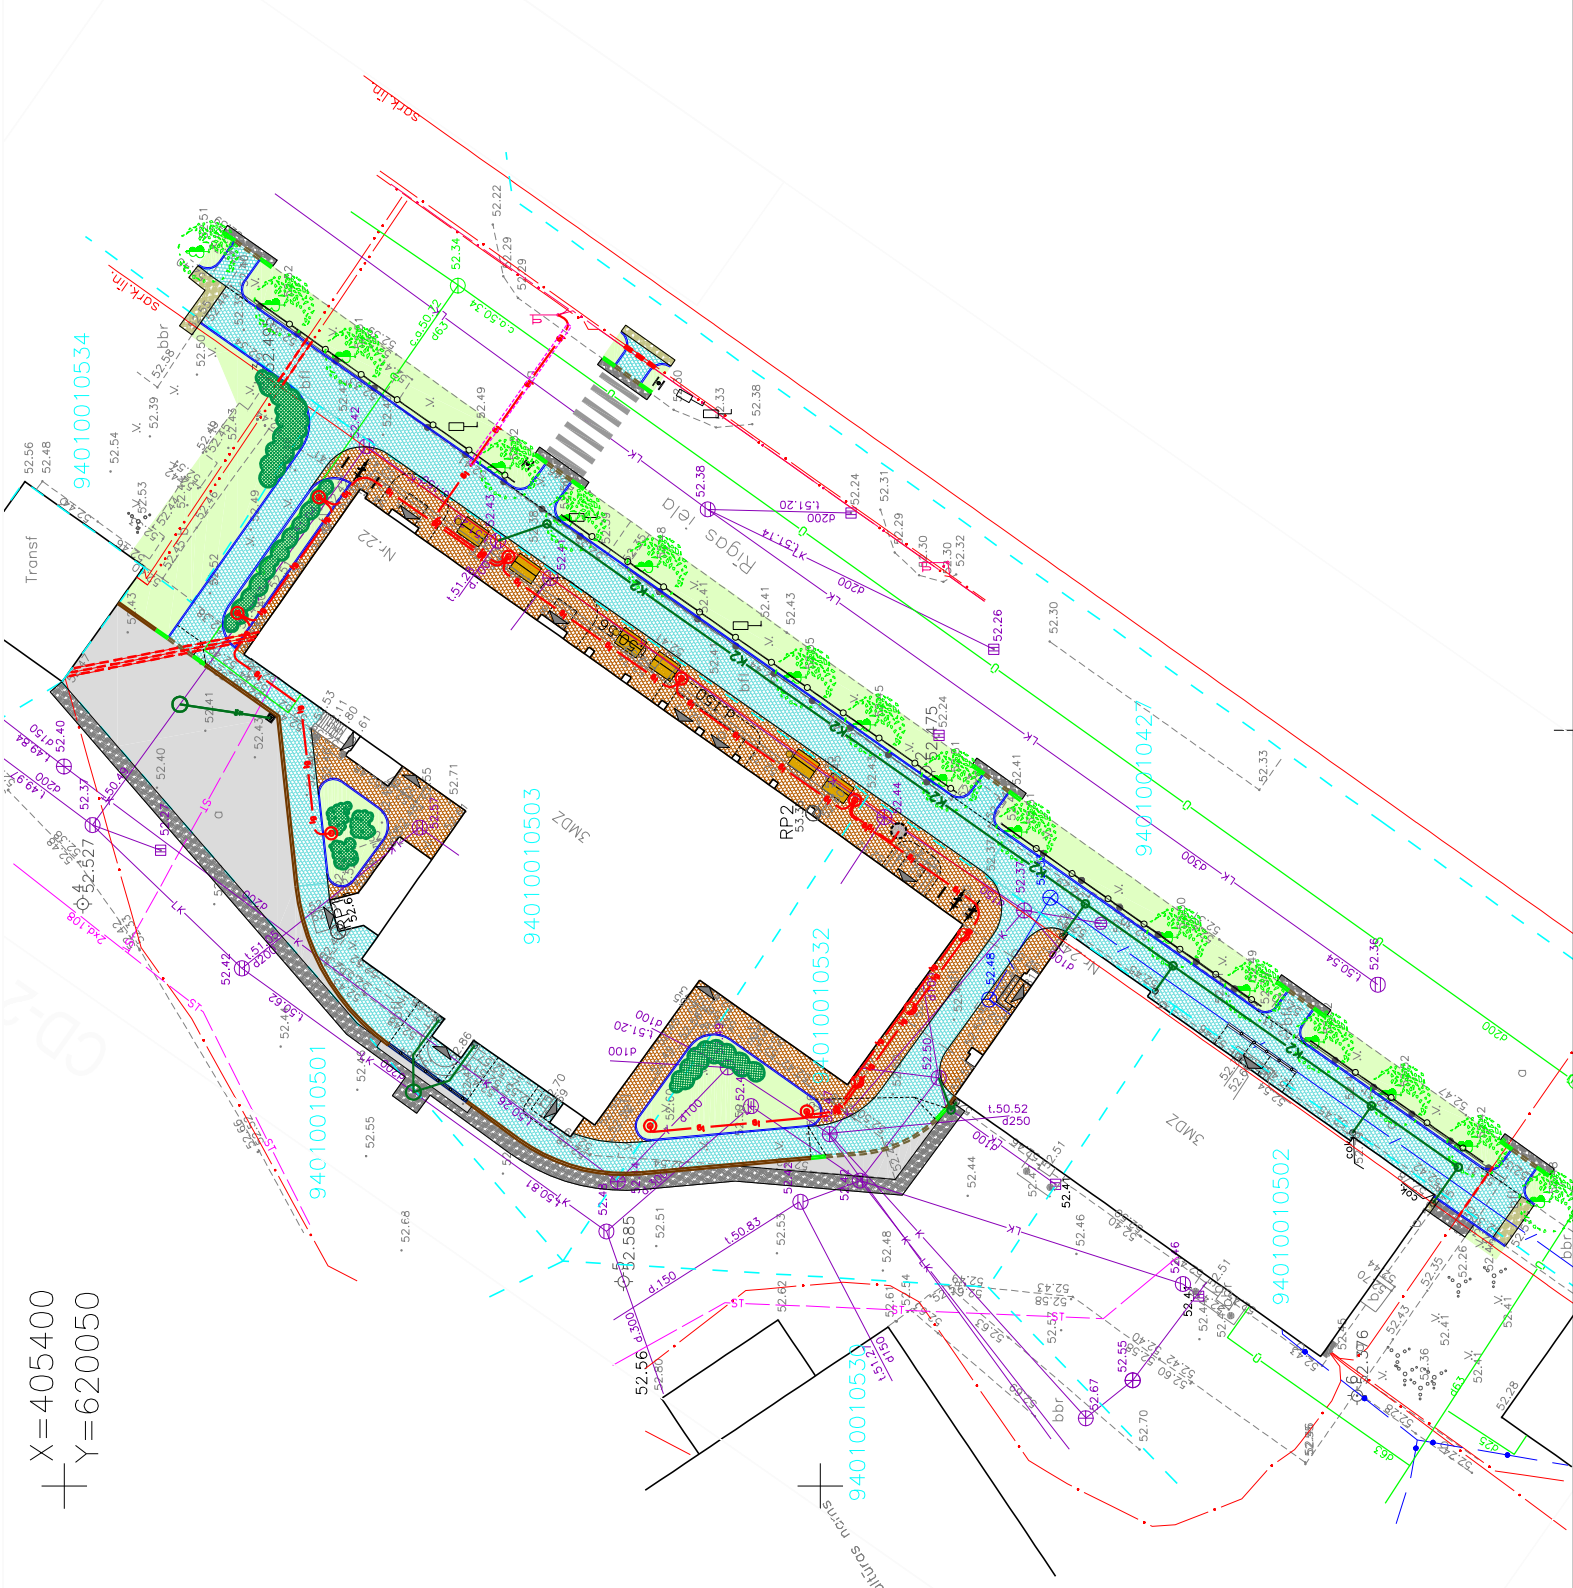

VIETA SKAŅOJUMIEM

	RASĒJUMU SASTĀVS	PIEZĪMES
RAS.Nr.	NOSAUKUMS	PIEZĪMES
	CELU DAĻĀ "CD"	
CD-1	KOPPLĀNS, VISPĀRĪGIE RĀDĪTĀJI	M 1:500
CD-2	PLĀNS	M 1:250
CD-3	GRIEZUMI	M 1:50
CD-4	APRĪKOJUMA TIPI UN BRUČA RAKSTI	-
CD-5	LIETUS ŪDENS ATVADE	M 1:500
	APGAISMOJUMA DAĻĀ "ELT"	
ELT-1	APGAISMOJUMA TĪKLA SITUĀCIJAS PLĀNS	M 1:250
ELT-2	PRINCIPĀLA APRĒKŠNA SHĒMA	-
ELT-3	RĪGAS IELAS PĀREJA NR.1	M 1:50

GALVENIE RĀDĪTĀJI	
N.P.K.	PIEZĪMES
1.	BETONA BRUČA SEGUMA PLATĪBA 919 m²
2.	ASFALT BETONA SEGUMA PLATĪBA 176 m²
3.	ZĀLĀJA SEGUMA PLATĪBA 440 m²

PIEZĪMES	
1.LKS-92 KOORDINĀTU SISTĒMA, BALTIJAS 1977. GADA AUGSTUMU SISTĒMA.	
2.VISI IZMĒRI DOTI METROS, JA NAV NORĀDĪTS CITĀDI.	
3.VISI MATERIĀLI UN VEICAMIE DARBI ATBILSTOŠI "CEĻU SPECIFIKĀCIJAS 2012" UN CITU LATVIJĀ SPĒKĀ ESOŠU NORMATĪVO DOKUMENTU PRASĪBĀM.	
4.KABEĻU UN CITU KOMUNIKĀCIJU AIZSARDZĪBAS PASĀKUMUS SKATĪT PLĀNA RASĒJUMĀ.	
5.BŪVDARBU LAIKĀ IEVĒROT INŽENIERKOMUNIKĀCIJU AIZSARDZĪBAS PASĀKUMUS.	

SI BŪVPROJEKTA RISINĀJUMI ATBILST LATVIJAS BŪVNORMATĪVĒM, KĀ ARĪ CITU NORMATĪVO AKTU PRASĪBĀM

BŪVPROJEKTA VADĪTĀJS

Janis Markevics

(VĀRDS UN UZVārDS)

20-5704

(CERTIFĪKĀTĀ NR.)

(DATUMS)

(PARAKSTS)

SI BŪVPROJEKTA CELU DAĻAS RISINĀJUMI ATBILST LATVIJAS BŪVNORMATĪVĒM, KĀ ARĪ CITU NORMATĪVO AKTU PRASĪBĀM

CELU DAĻAS VADĪTĀJS

Edgars Leitis

(VĀRDS UN UZVārDS)

20-5239

(CERTIFĪKĀTĀ NR.)

(DATUMS)

(PARAKSTS)

SI BŪVPROJEKTA ELEKTROTEHNISKAIS DAĻAS RISINĀJUMI ATBILST LATVIJAS BŪVNORMATĪVĒM, KĀ ARĪ CITU NORMATĪVO AKTU PRASĪBĀM

ELT DAĻAS VADĪTĀJS

Armands Aizgalis

(VĀRDS UN UZVārDS)

72- M - 20/09

(CERTIFĪKĀTĀ NR.)

(DATUMS)

(PARAKSTS)

SIA "CEĻU KOMFORTS"		Pasūtītājs	
		Objekts/Adrese	
BEĀTES 29 - 700, VALMEĒRA, LV 4201 dir./fakss +371 64231636 mob. 29470503 info@celukomforts.lv www.celukomforts.lv		RĪGAS IELA NR.22 UN NR.24, VALKA, VALKAS NOVADS	
Būvpr. variants	J.MARKEVICS	Rasējums	12.2012
Datēšanas variants	E.LEITIS		12.2012
Rasēja	A.LEITIS		12.2012
KOPPLĀNS. VISPĀRĪGIE RĀDĪTĀJI		TP	CD-1
Mērogs		M 1:500	Reģistrācijas numurs
48-2012			