



GRIEZUMS 1-1

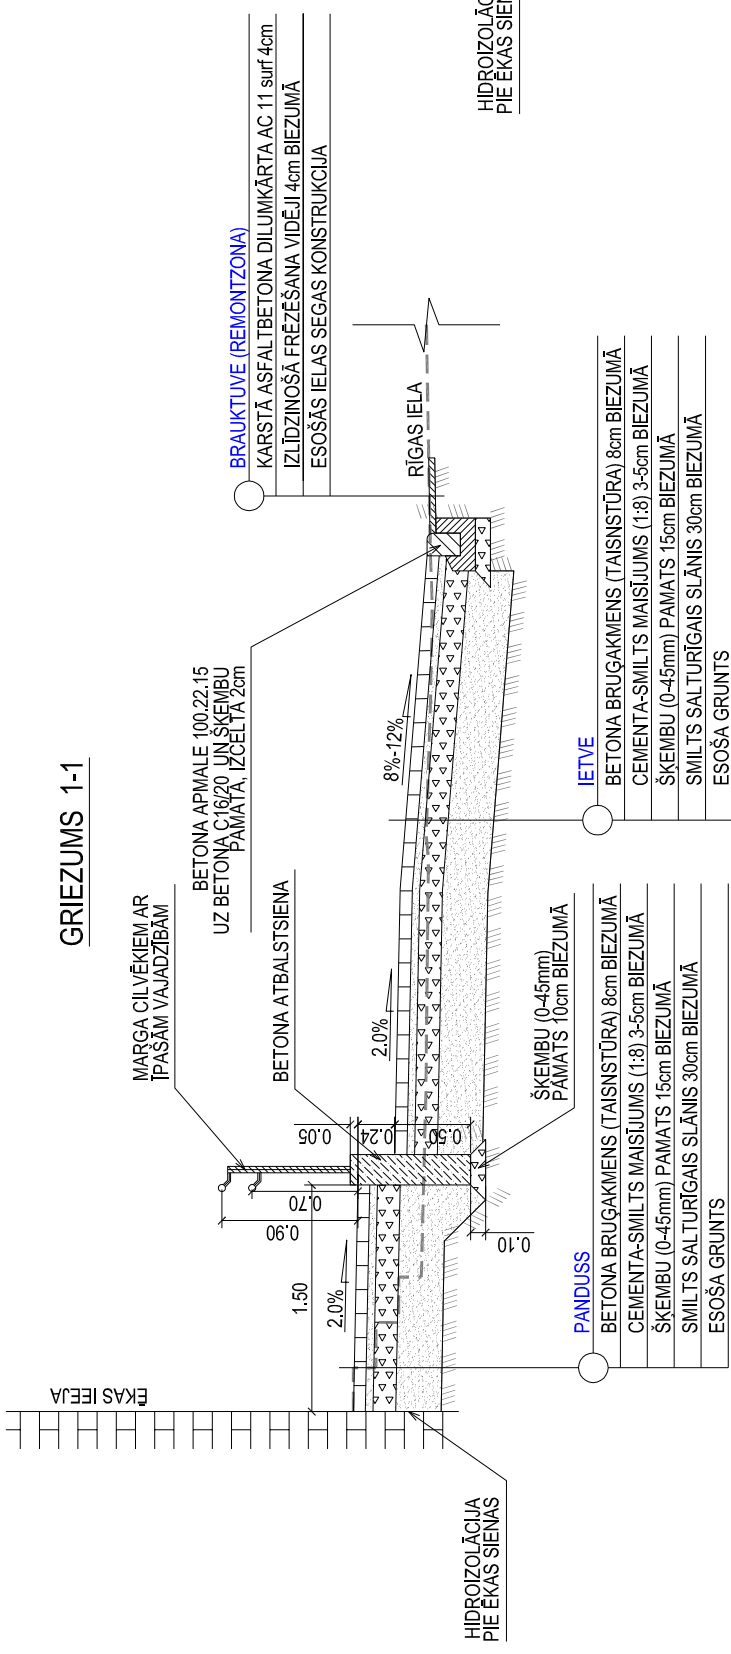


GRIEZUMS 2-2

(Griezums raksturo visas ēkas Rīgas ielā Nr.22 ieejas)

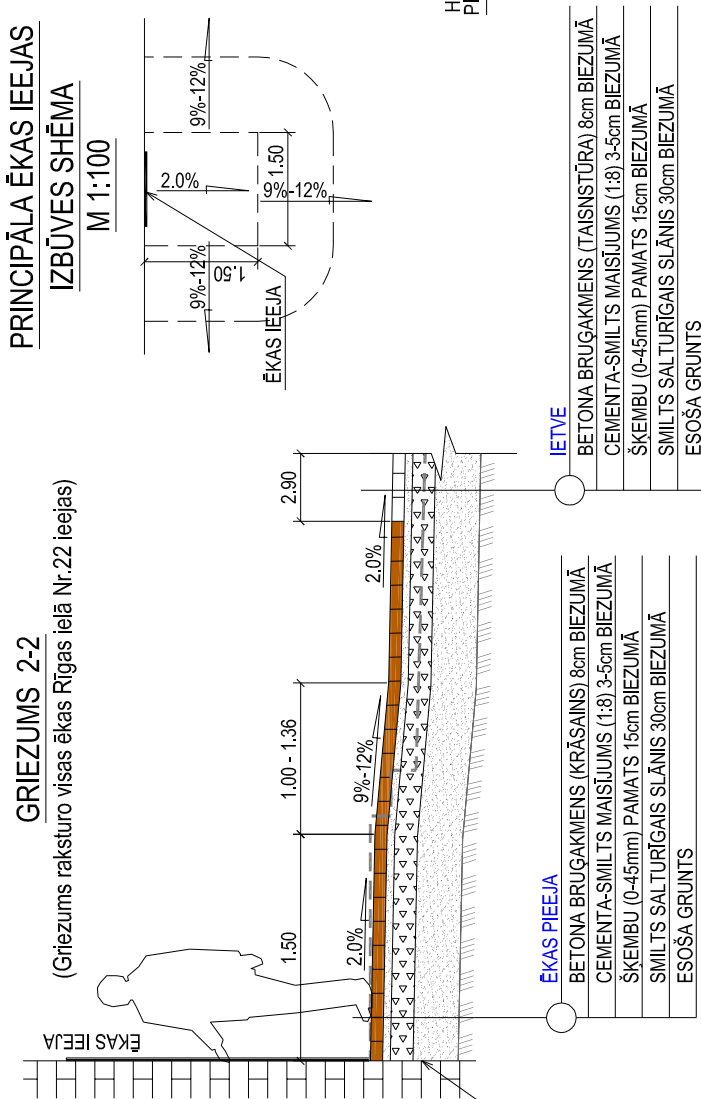


PRINCIPĀLA ĒKAS IEEJAS IZBŪVES SHĒMA


A 1:100

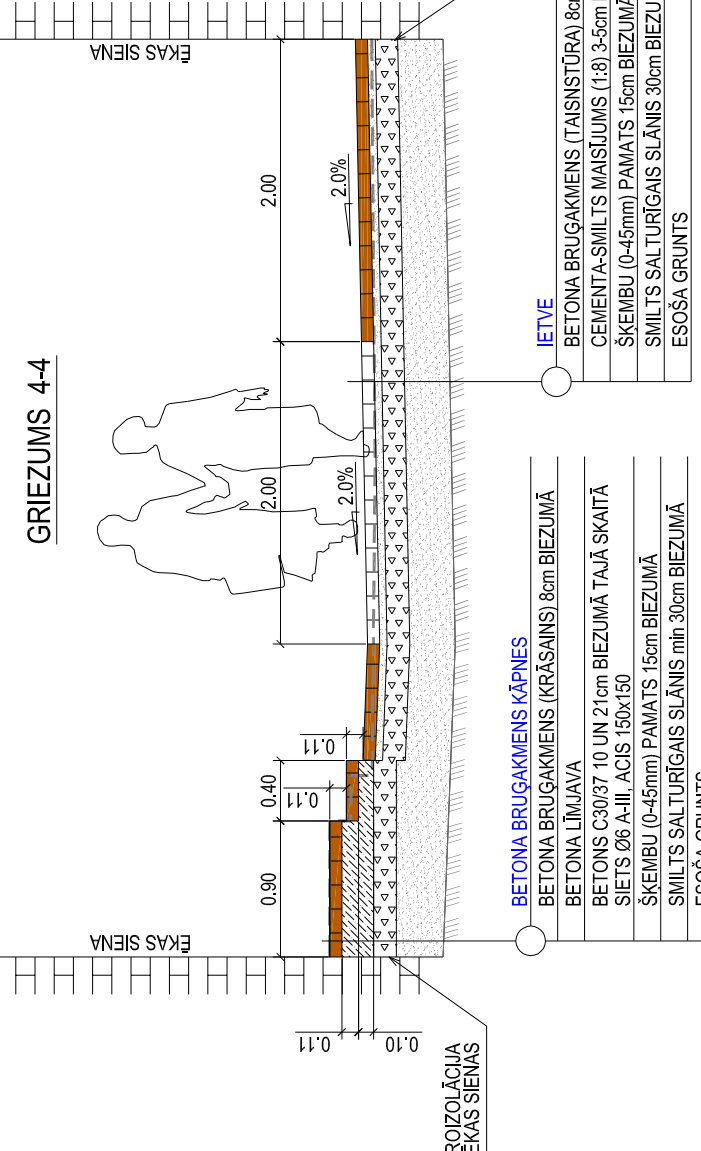


GRIEZUMS 4-4

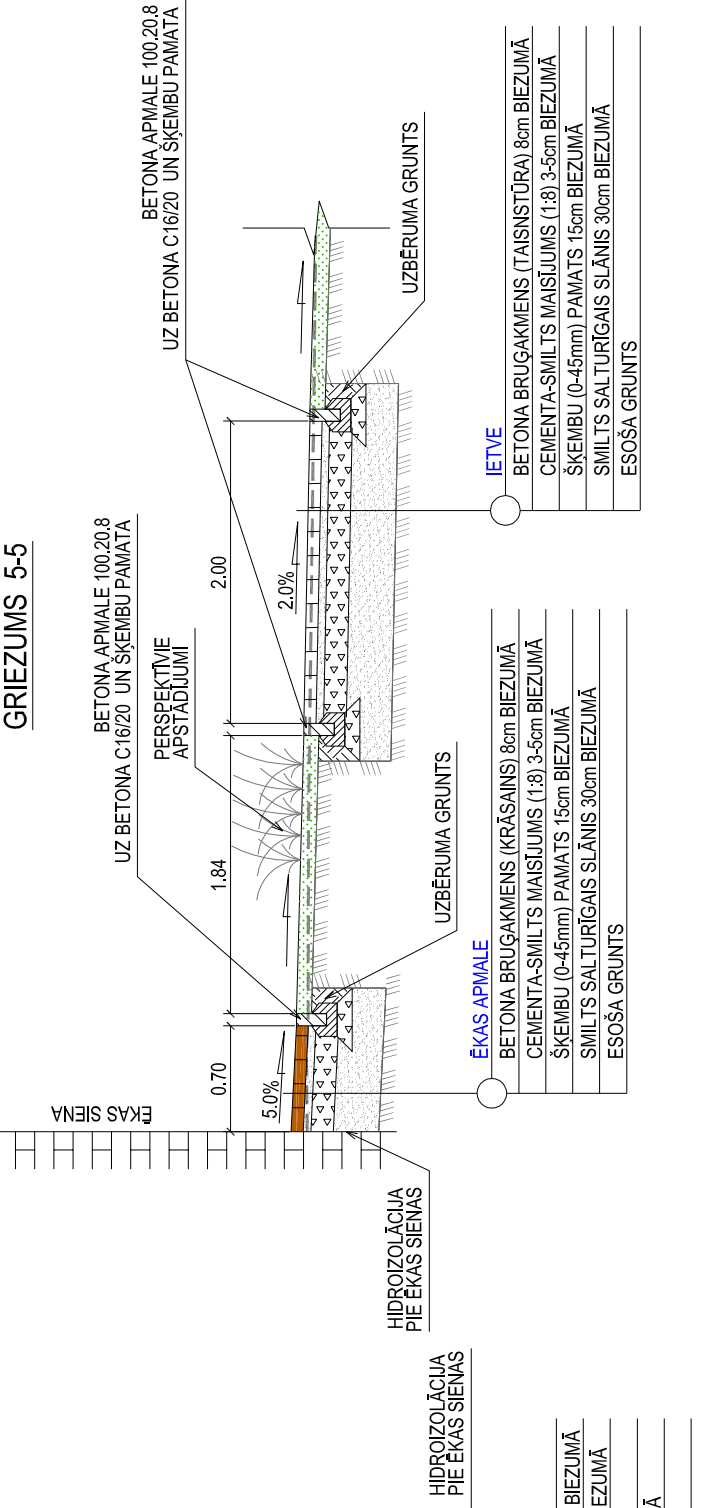


GRIEZUMS 5-5

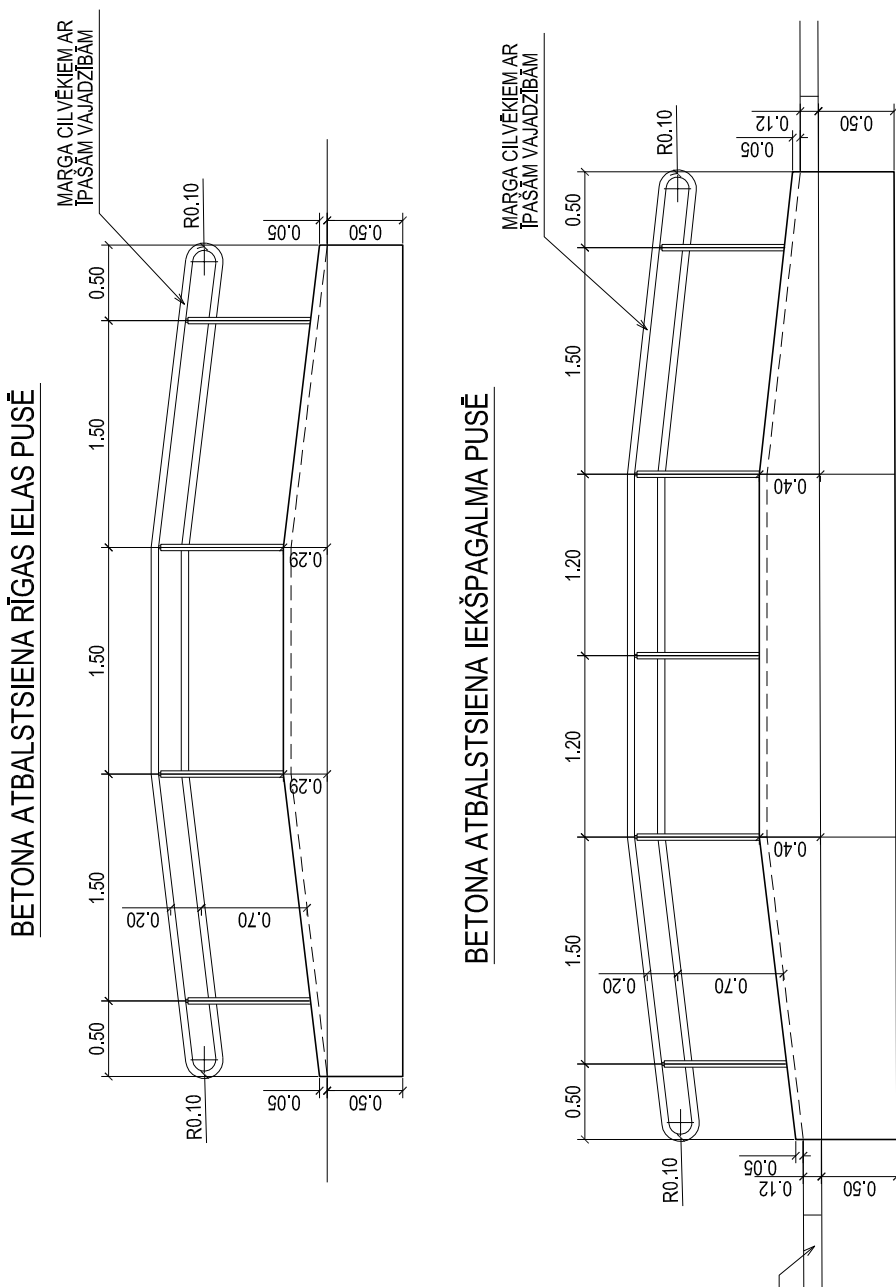


GRIEZUMS 6-6

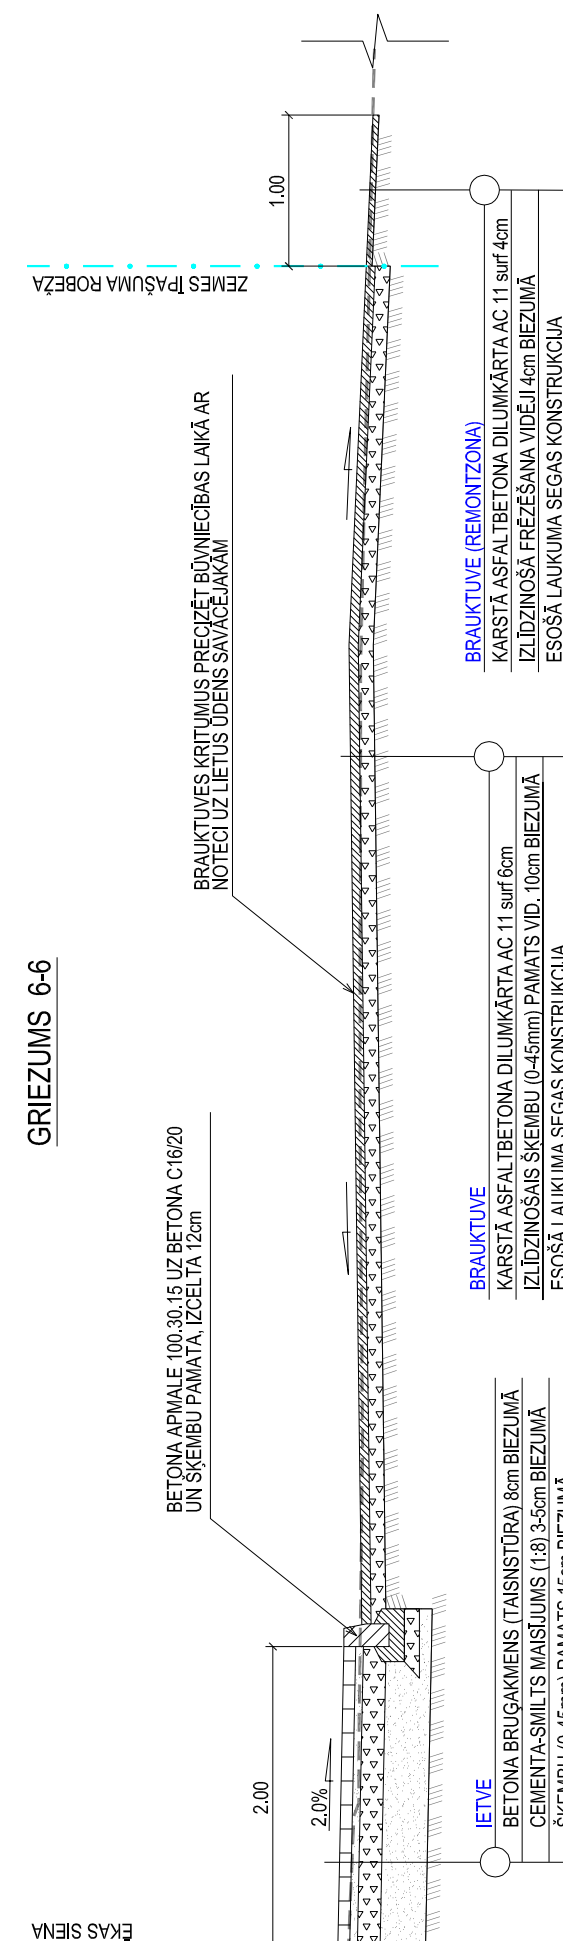


GRIEZUMS 7-7

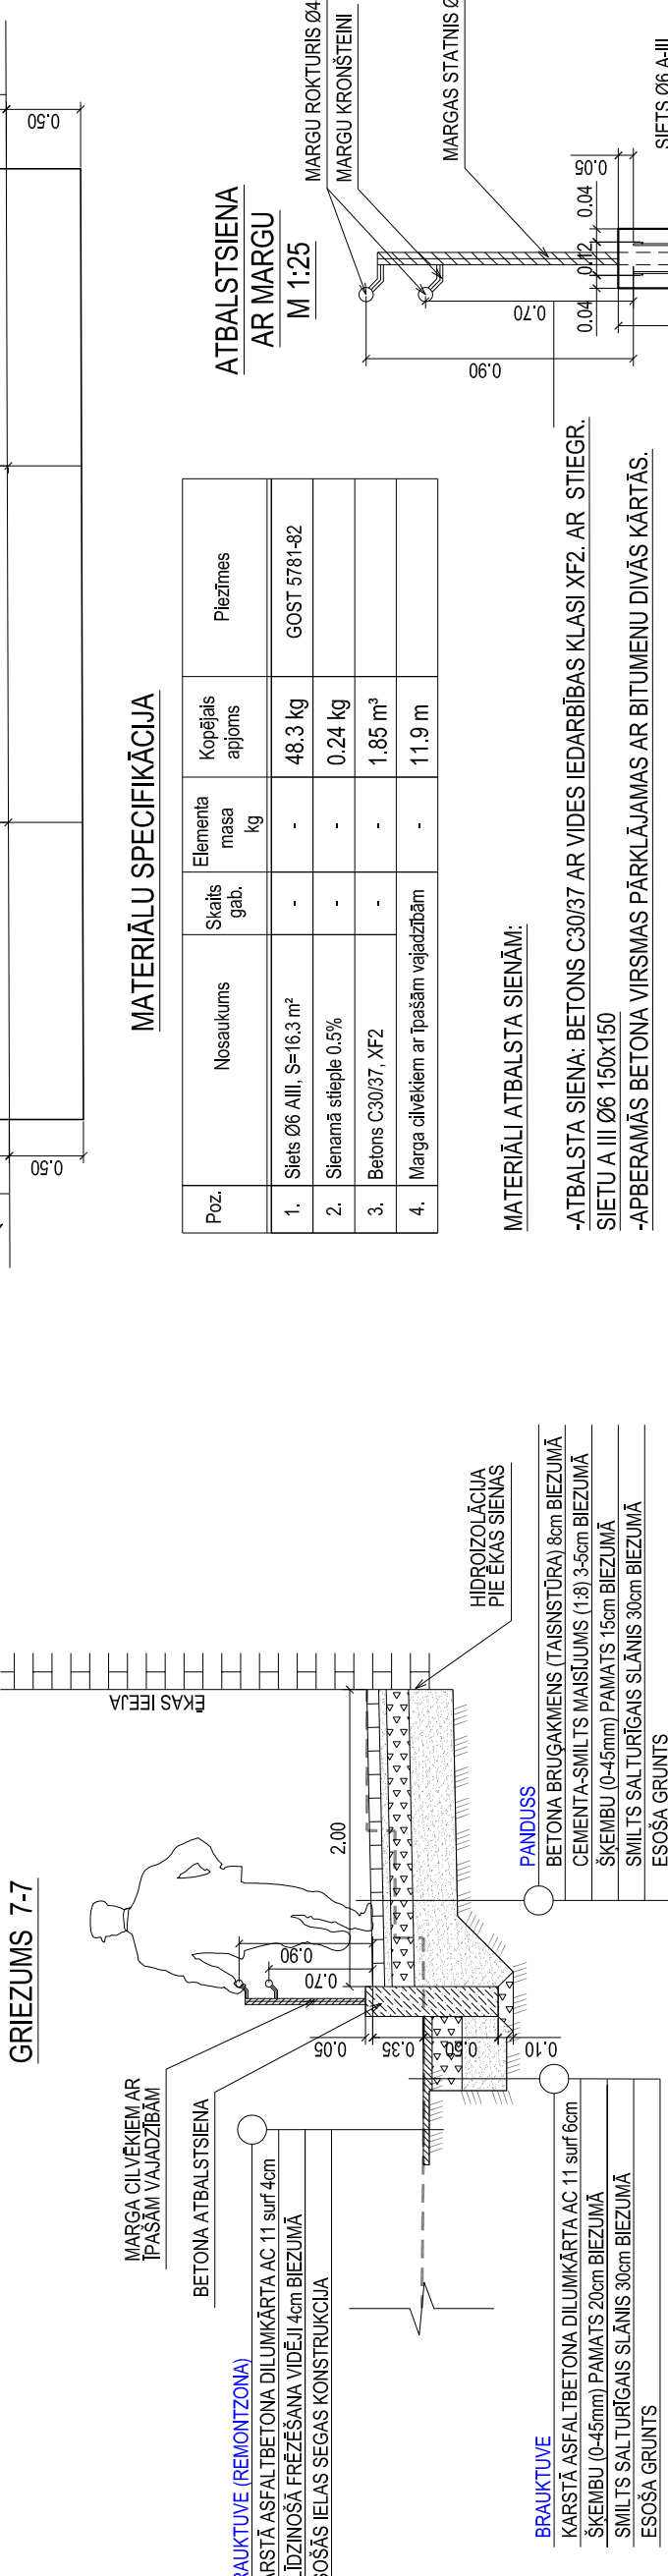


GRIEZUMS 3-3

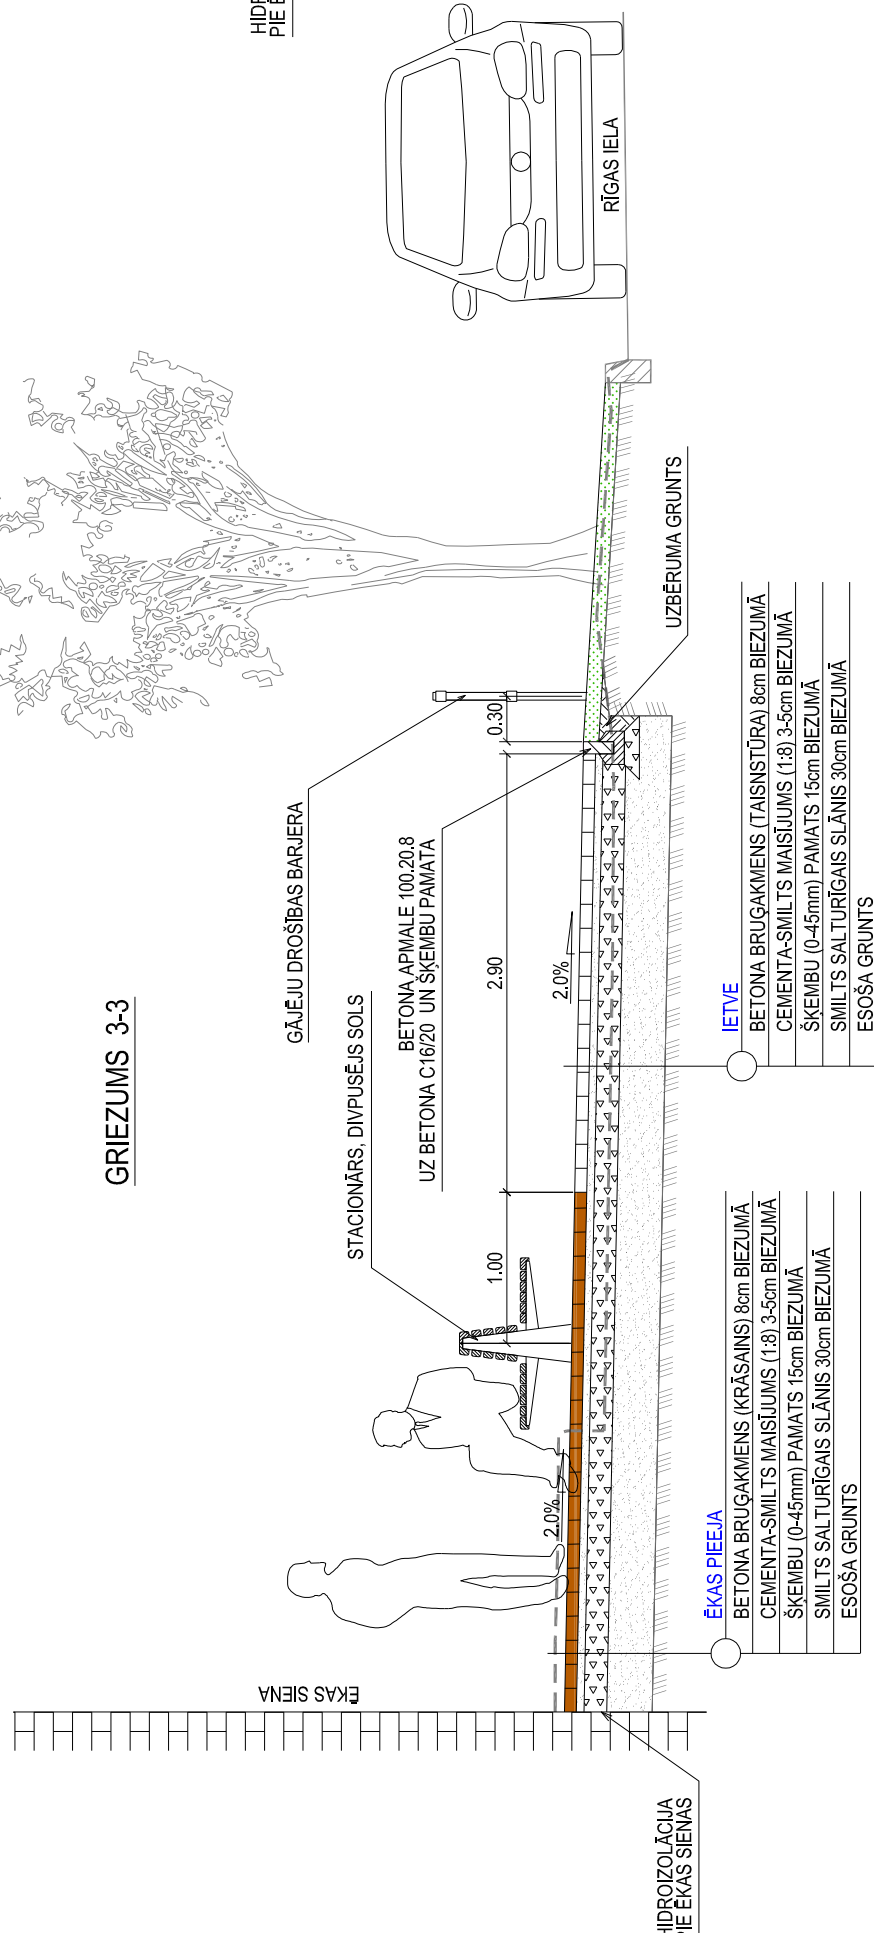

GRIEZUMS 8-8

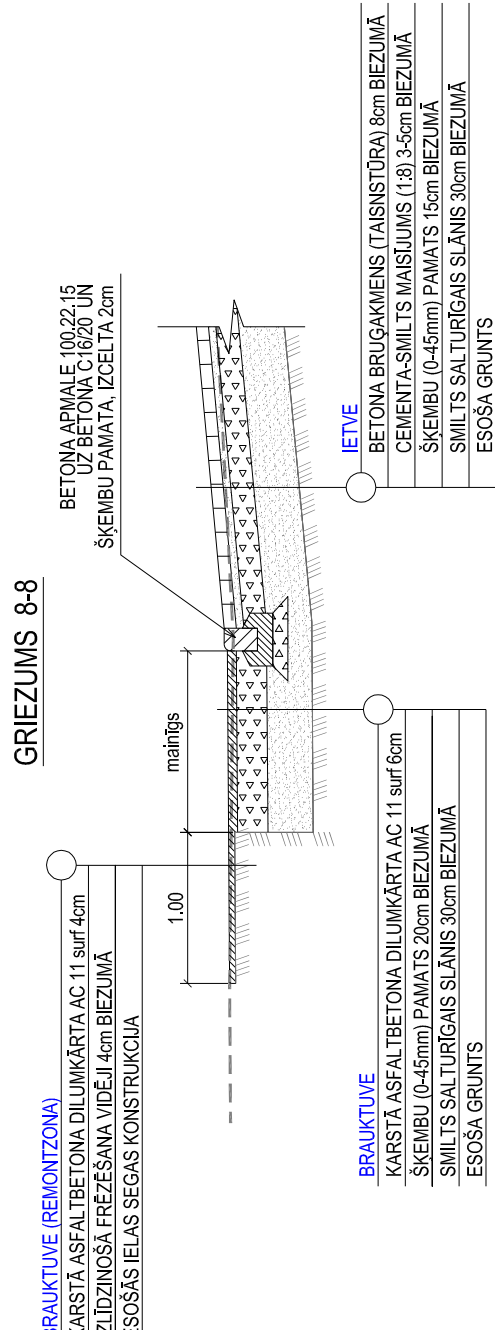

**PRINCIPIĀLS PANDUSA VAI NOEJAS
SAVIENOJUMS AR BRAUKTVI**

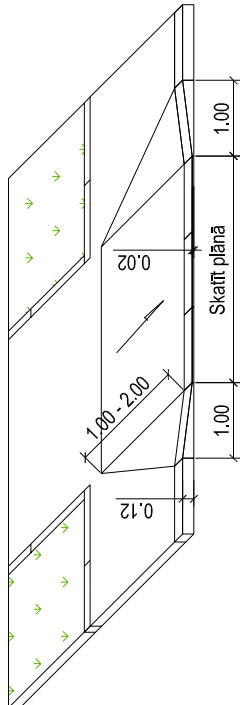


MATERIĀLU SPECIFIKĀCIJA

Poz.	Nosaukums	Skaitis gab.	Elementa masa kg	Kopējais apjoms	Piezīmes
1.	Stiebs Ø6 AIII, S=16,3 m ²	-	-	48,3 kg	GOST 5781-82
2.	Slēnāmi stieple 0,5%	-	-	0,24 kg	
3.	Betons C30/37, XF2	-	-	1,86 m ³	
4.	Marga cilvēkiem ar īpašām vajadzībām	-	-	11,9 m	

MATERIĀLI ATBALSTA SIENĀM:

SIETUVA III 06/150
 IZSTRĀDĀTĀLSA SIENA - BETONS C30/37 AR VIDES IEDARBĪBAS KLASU XF2, AR STIECĀ
 PĀRBERAMAS BETONA VIRSMAS PĀRĻĀJUMAS AR BITUMENU DIVAS KĀRTAS.
 MATERIĀLA MĀRĢĀV (SIA "Lat Mer" vai analogs, +371 64229800, info@latmet.com);
 MĀRĢĀV STATNIS Ø42mm, TĒRAUDA, CINKOTS, GRUNTĒTS UN KRĀSOTS TONĪ
 RAL9006 (SOLIS 1.5, 1.2m)
 MĀRĢĀV ROKTURIŠ Ø43mm, NERUSĒJOŠA TĒRAUDA (0.7m un 0.9m augstuma)
 KROŠTĒTĀLSA, CINKOTS, GRUNTĒTI UN KRĀSOTI TONĪ RAL9006
 KUSTZĒMĀS ATBILSTOŠI RĀZĪTĀJI PRASĪBAM.

	SIA "CĒĻU KOMFORTS"	Pasūtītājs	VALKAS NOVADA DOME
	BEATIS 22-700 VALMERA LV401 BR.Aleks -371 6421938 mob.24940001 j.past@ceļu-komforts.lv www.ceļu-komforts.lv	Orijētāja/adrese	IETVES REKONSTRUKCIJA, RĪGAS IELA Nr.22 UN Nr.24; VALKA, VALKAS NOVADS
Būvpr. veidlapa	JAVREMCIS	Rēķunums	
Darba veidlapa	ELEINIS	12.2012	Stradija
Rādīja	ALETIS	12.2012	Lapa
		12.2012	TP
		Mērogs	Griezumi
		M 1:50	Reģistrācijas numurs
			48-2012