


Rīgas ielas pāreja Nr.1
Ielas šķērsošanas shēma ar beztranšēju metodi

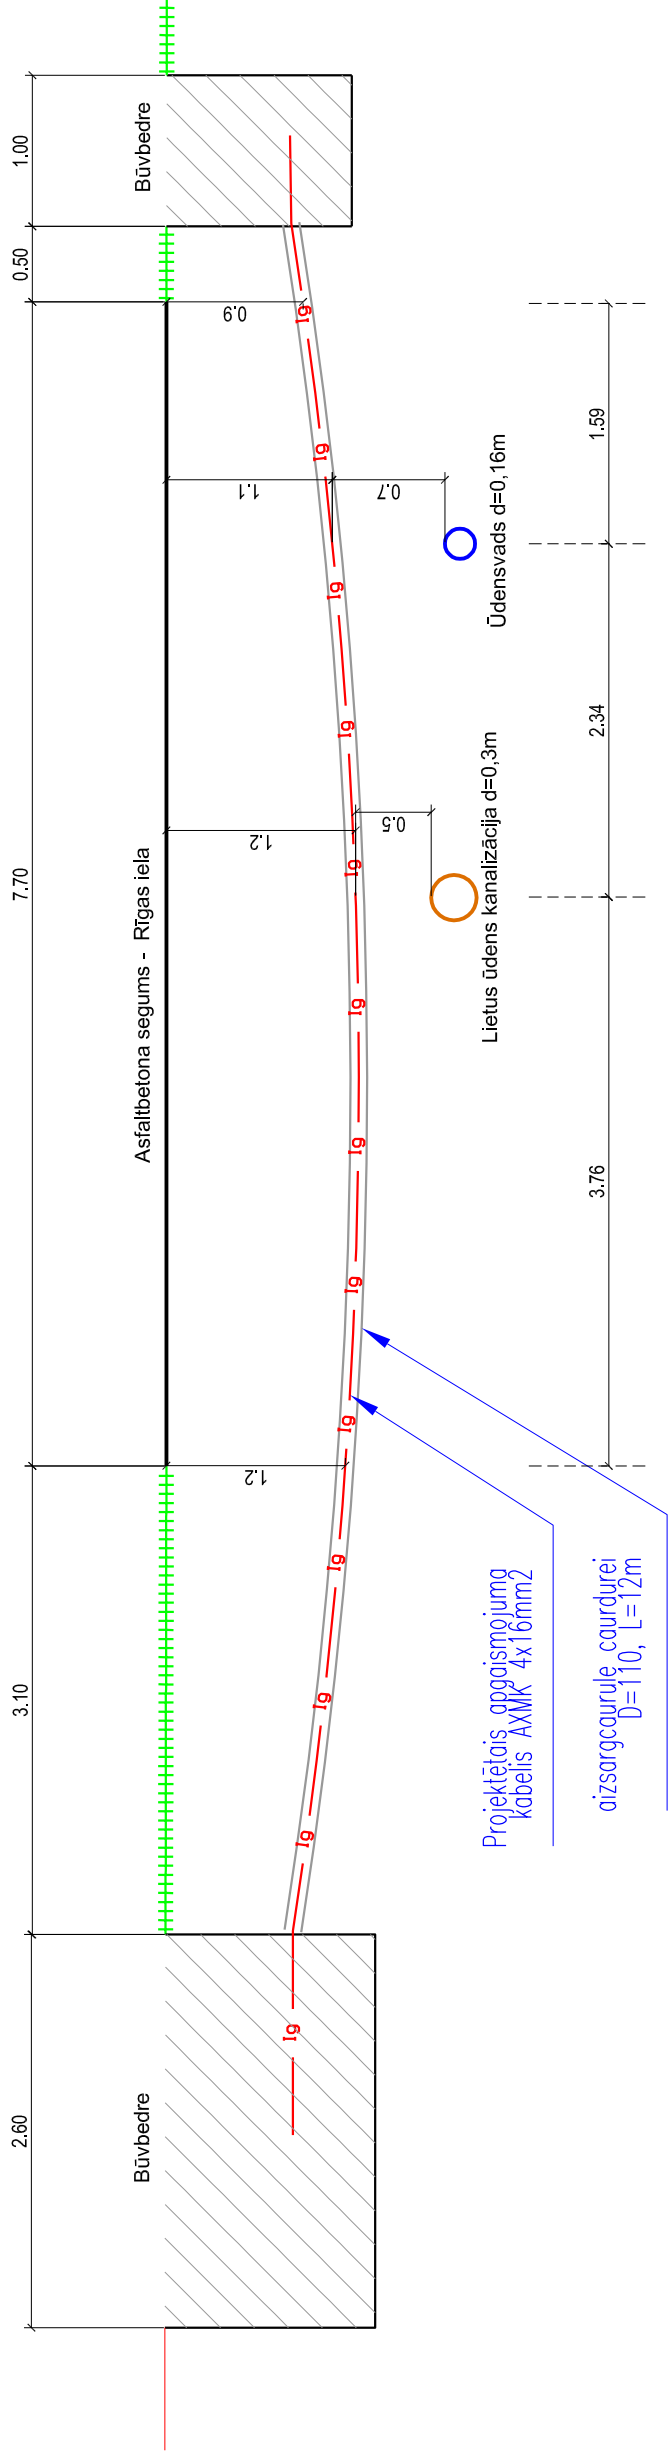

Piezīme:
1. Pirms caurdures veikšanas Rīgas ielā precizēt lietuss kanalizācijas teknes atzīmi.

Pasūtītājs		VALKAS NOVADA DOME	
SIA "CEĻU KOMFORTS"		Objekts/Adrese	
BĒRĒTES 23 - 700, VALMIERA, LV4201 tālrunis +371 6423 1636 mob. 29470503 info@celukomforts.lv www.celukomforts.lv		IETVES REKONSTRUKCIJA, RĪGAS IELA Nr.22 UN Nr.24, VALKA, VALKAS NOVADS	
Būvpr. vadītājs	J.MARKEVICS	Raseļums	
Darba vadītājs	A.AIZGALIS	RĪGAS IELAS PĀREJA NR.1	
Projektdarbs	A.AIZGALIS	TP	
		Mērogs	
		M 1:50	
		Reģistrācijas numurs	
		48-2012	
		Lapa	
		ELT-3	