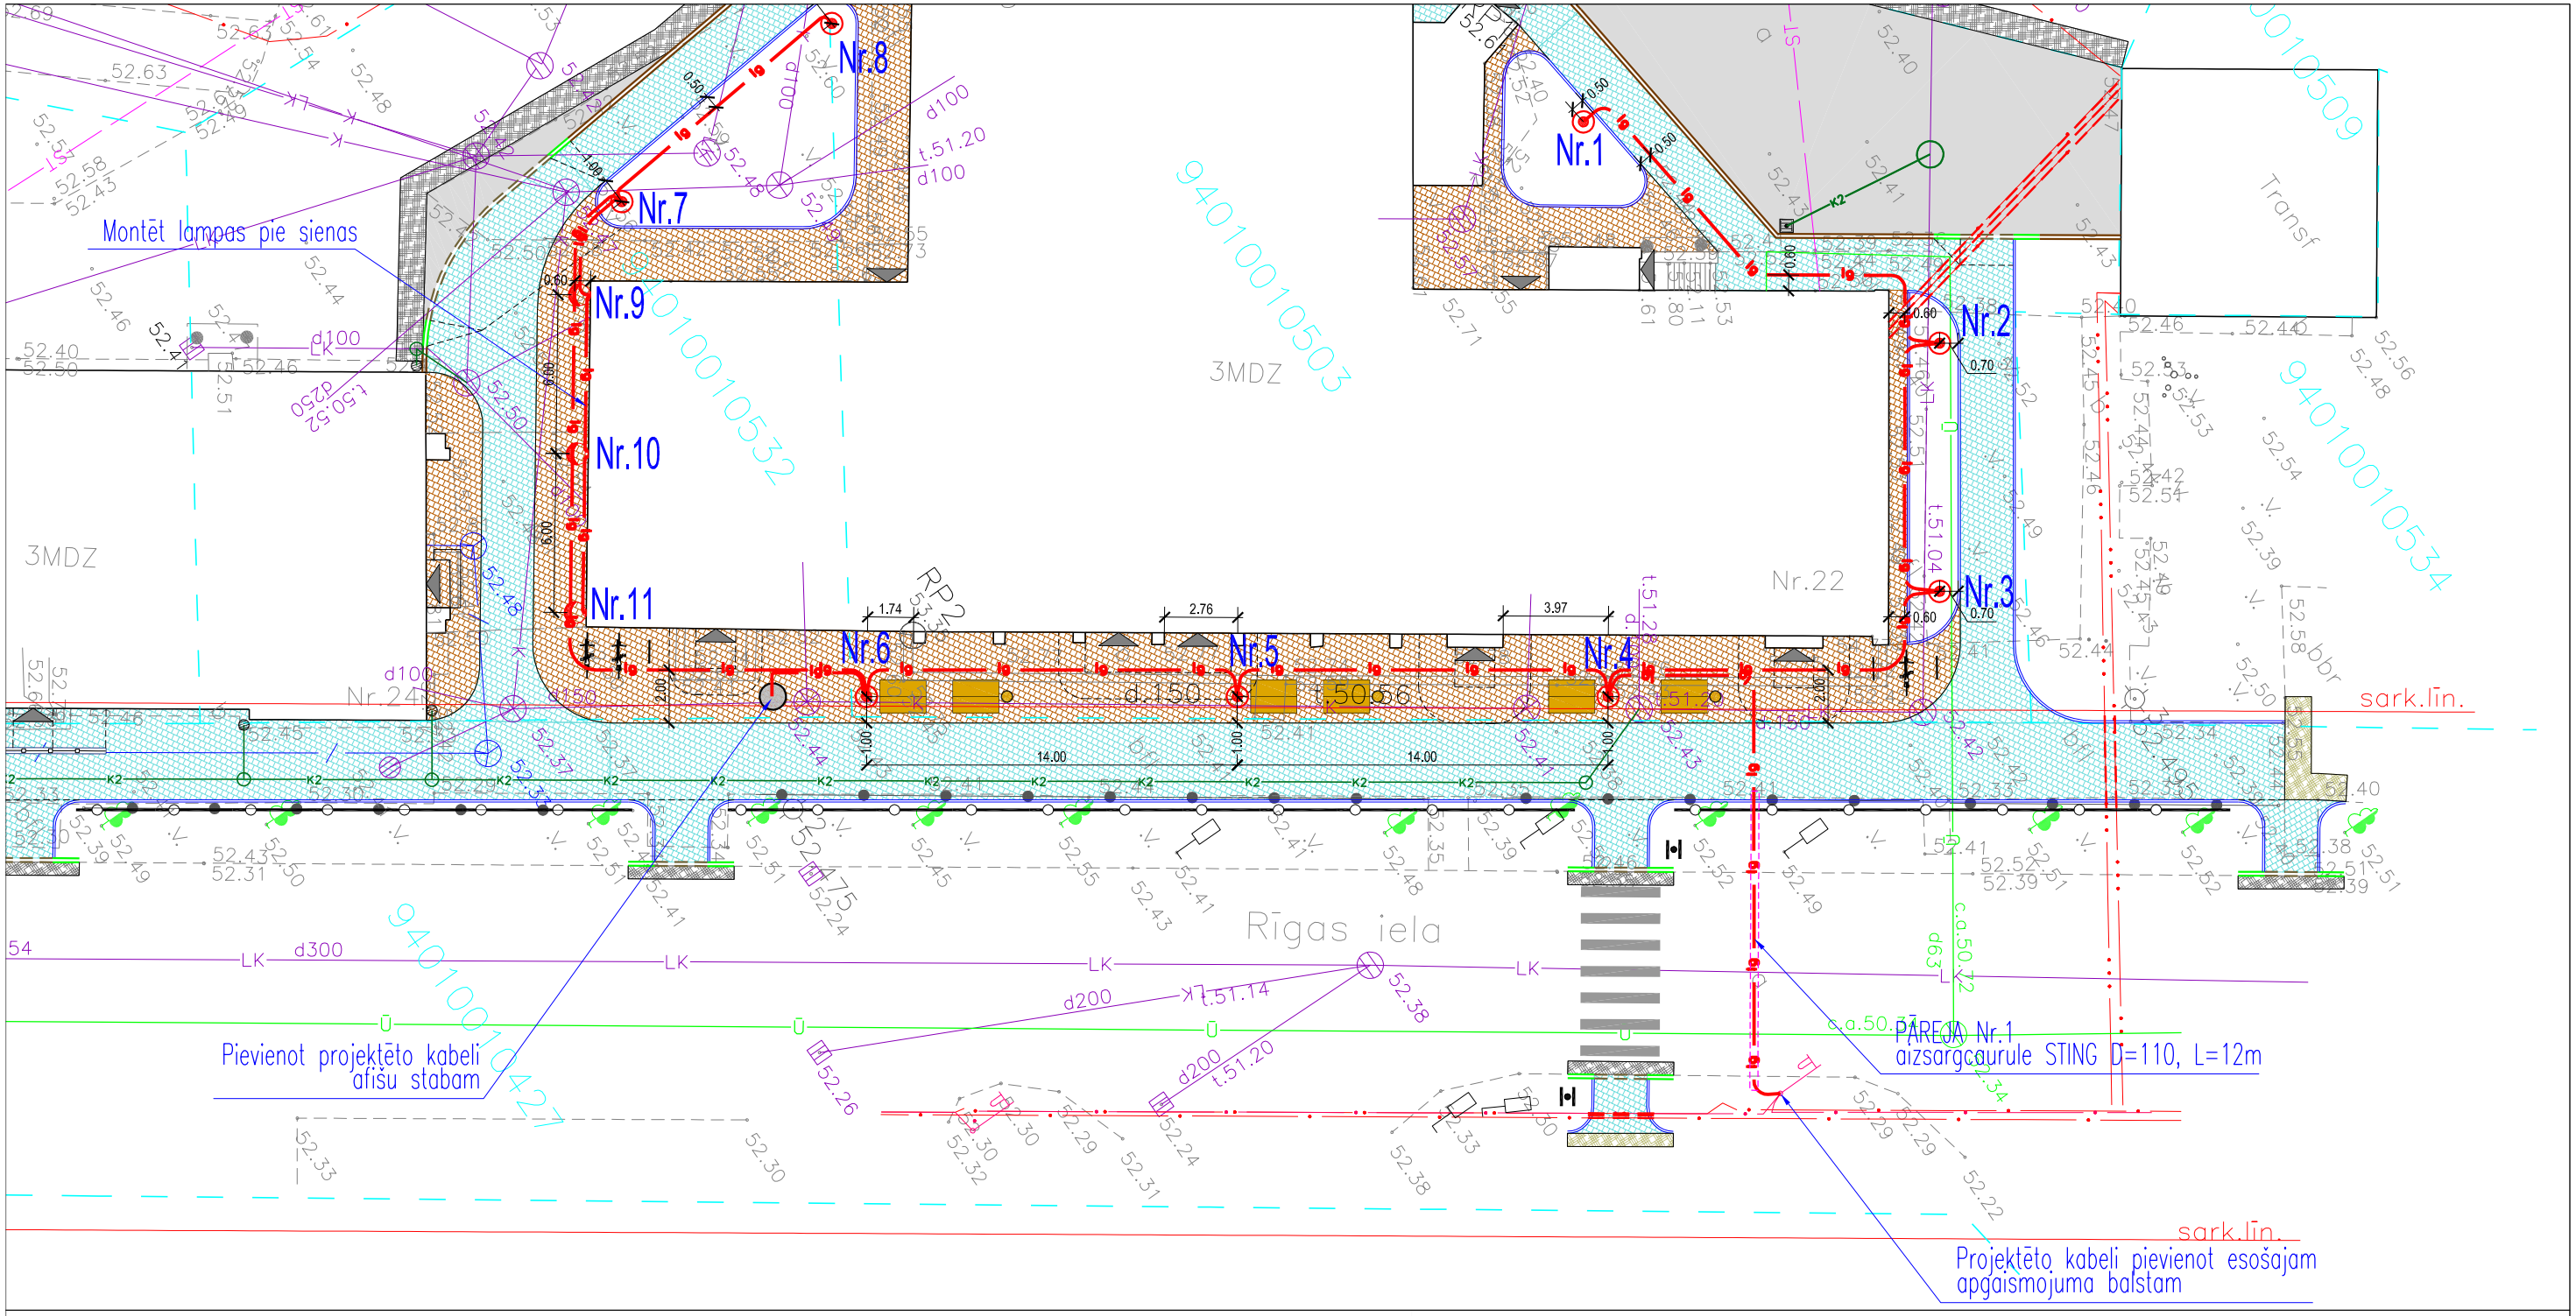


| PIEŅEMTIE APZĪMĒJUMI | |
|---|---|
| | PROJEKTĒTS PARKA TIPA APGAISMOJUMS |
| | PROJEKTĒTS ĀRA SIENAS APGAISMOJUMS |
| | PROJEKTĒTS APGAISMOJUMS |
| | PROJEKTĒTA GŪLIJA |
| | PROJEKTĒTS LIETUS ŪDENS SAVĀCĒJS |
| K2 | PROJEKTĒTĀ LIETUS KANALIZĀCIJA |
| | ELT AIZSARGCAURULE |
| **ESOŠĀS KOMUNIKĀCIJAS** | |
| Ū | ŪDENSVADS |
| ST | SILTUMTRASE |
| LK | LIETUS ŪDENS KANALIZĀCIJA |
| K | SADZĪVES KANALIZĀCIJA |
| | APGAISMOJUMS |
| | ELEKTRĪBAS KABELIS |
| | SAKARU KANALIZĀCIJA |

## Paskaidrojuma raksts
## ELT daļa

**Projektā paredzēts**

1.Izbūvēt jaunas ielu apgaismojuma kabeļlīnjas un uzstādīt jaunus ielu apgaismojuma balstus. Kabeļus ieguldīt ne seklāk par 0,7m, šķērsojot braucamo daļu ne seklāk kā 1m un ievērt atbilstoša stiprības aizsargcaurulē. Šķērsojot komunikācijas, pieaicināt pārstāvi, kura valdījumā atrodas esošā komunikācija.

2. Uzstādīt parka apgaismojuma laternas uz 4m apgaismojuma balstiem (virs zemes līmeņa) ar 100W nātrija lokizlādes spuldzēm. Izbūvēt kabeļlīniju līdz gājēju tunelim, kur pie sienas stiprināt LED gaismekļus 3gab. Izbūvēt kabeļlīniju līdz projektētajam afišu stabam.

3. Pievienojuma vieta esošs apgaismojuma balsts.

4. Rīgas ielu šķērsot ar caurdures metodi.

5. Izbūvējot apgaismojuma tīklu, ievērot "Aizsargjoslu likuma" prasības attiecībā uz blakus piegulošām pazemes un virszemes komunikācijām.

Visus montāžas darbus veikt, ievērojot esošās celtniecības normas, LEK tehniskā standarta un LR likumu prasības.

ŠĪ BŪVPROJEKTA ELEKTROTEHNISKĀS DAĻAS RISINĀJUMI ATBILST LATVIJAS BŪVNORMATĪVIEM, KĀ ARĪ CITU NORMATĪVO AKTU PRASĪBĀM

ELT DAĻAS VADĪTĀJS — Armands Aizgalis (VĀRDS UN UZVĀRDS)

72- M - 20/09 (SERTIFIKĀTA NR.)

(DATUMS) (PARAKSTS)


SIA "CEĻU KOMFORTS"
BEĀTES 23 - 700, VALMIERA, LV 4201
tālr./fakss +371 64231636
mob. 29470503
info@celukomforts.lv
www.celukomforts.lv


| | | |
|---|---|---|
| Būvpr. vadītājs | J.MARKEVICS | 12.2012 |
| Daļas vadītājs | A.AIZGALIS | 12.2012 |
| Projektētāja | A.AIZGALIS | 12.2012 |

Pasūtītājs: VALKAS NOVADA DOME

Objekts/Adrese: IETVES REKONSTRUKCIJA, RĪGAS IELA Nr.22 UN Nr.24, VALKA, VALKAS NOVADS

Rasējums: APGAISMOJUMA TĪKLA SITUĀCIJAS PLĀNS

| Stadija | Lapa |
|---|---|
| TP | ELT-1 |

Mērogs M 1:250 — Reģistrācijas numurs 48-2012