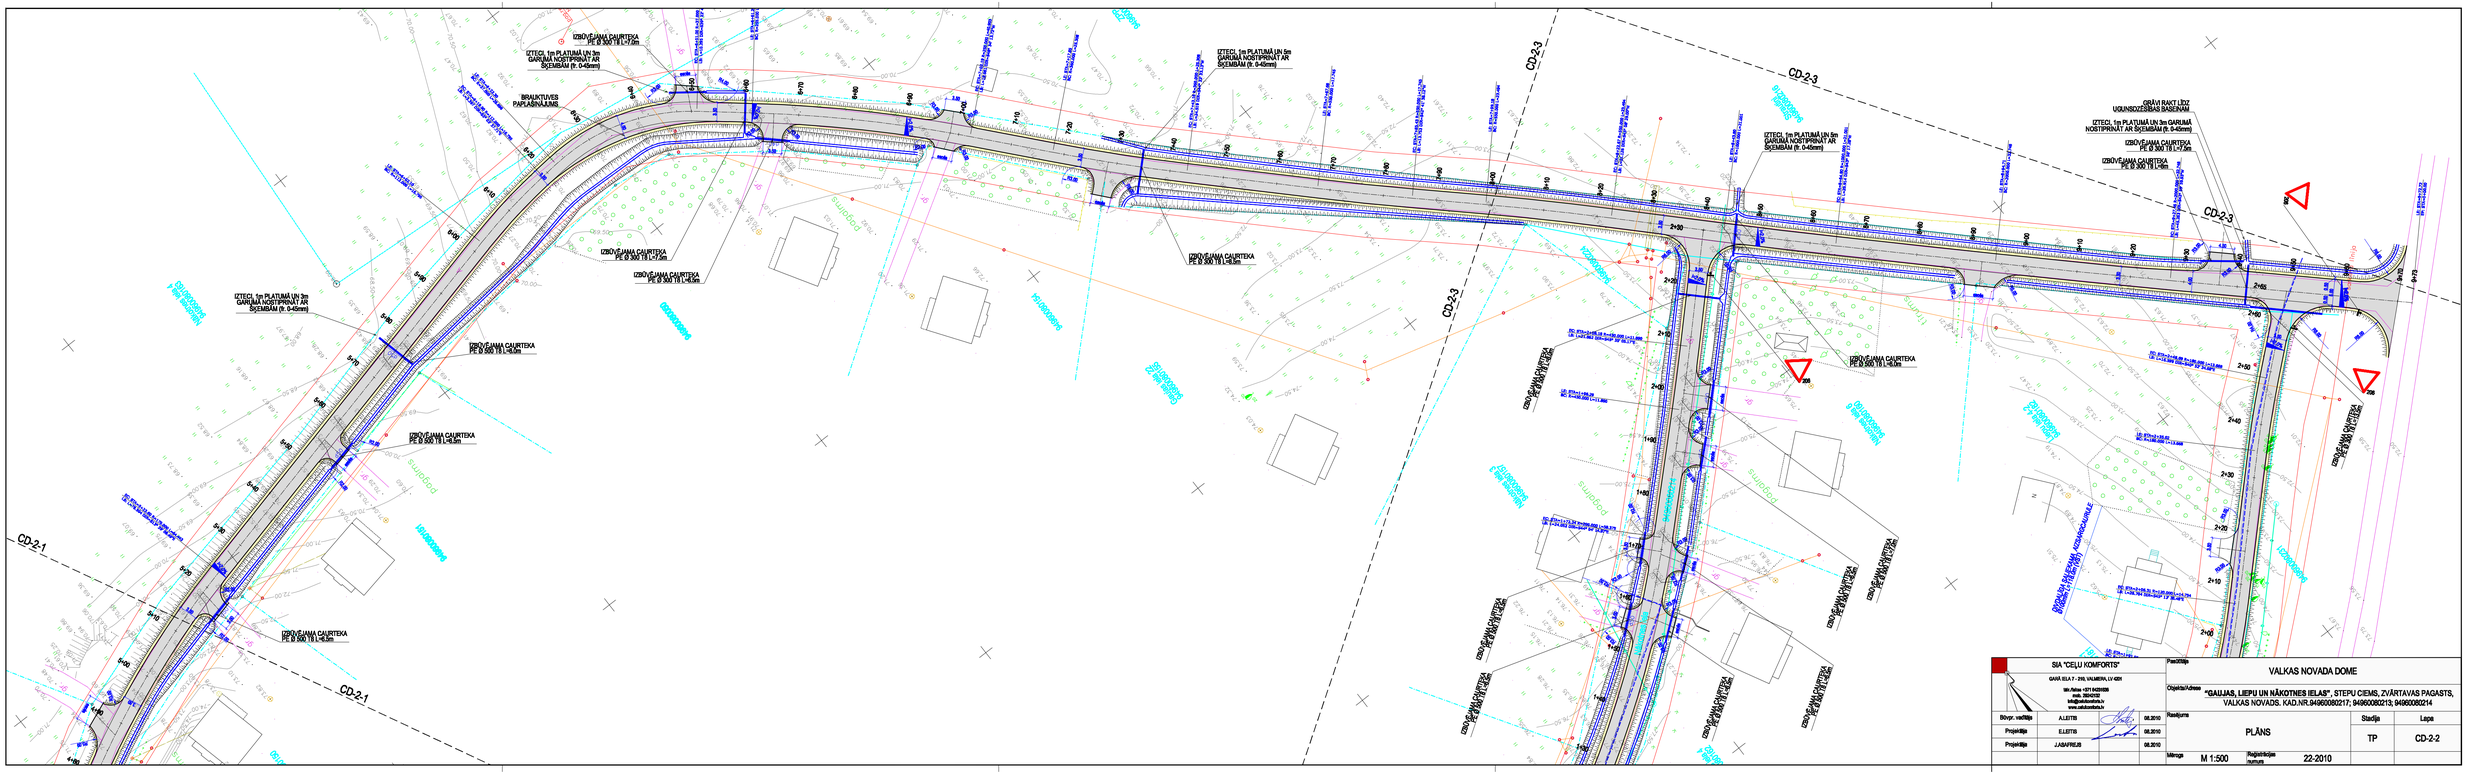
CD-2-1
CD-2-3
IZTECI, 1m PLATUMĀ UN 3m GARUMĀ NOSTIPRINĀT AR ŠĶEMBAM (ir. 0-45mm)
IZBŪVĒJAMA CAURTEKA PE Ø 300 TIL L=7,0m
IZBŪVĒJAMA CAURTEKA PE Ø 300 TIL L=8,0m
BRAUKTUVES PAPLAŠINĀJUMS
GRĀVJI RAKT.1:5?
UGUNSDZĒSĪBAS BASEINAM
SIA "CEĻU KOMFORTS"
GAIŅA IELA 7 - 210, VALMIERA, LV-4201
tālr./fakss +371 64209309
mob. 26524745
valigs@celukomforts.lv
www.celukomforts.lv
Būvpr. vad.ītājs
Projektēja
Projektēja
A.LEITIS
E.LEITIS
J.ABAFREJS
08.2010
08.2010
08.2010
Pasūtītājs
VALKAS NOVADA DOME
Objekts/Adrese
"GAUJAS, LIEPU UN NĀKOTNES IELAS", STEPU CIEMS, ZVĀRTAVAS PAGASTS, VALKAS NOVADS. KAD.NR.94960080217; 94960080213; 94960080214
Rasējums
PLĀNS
Stadija
TP
Lapa
CD-2-2
Mērogs
M 1:500
Reģistrācijas numurs
22-2010