


saukt AS "Sadales tīkli"pārstāvi,
pāšokabeļu atrassšanās vietas

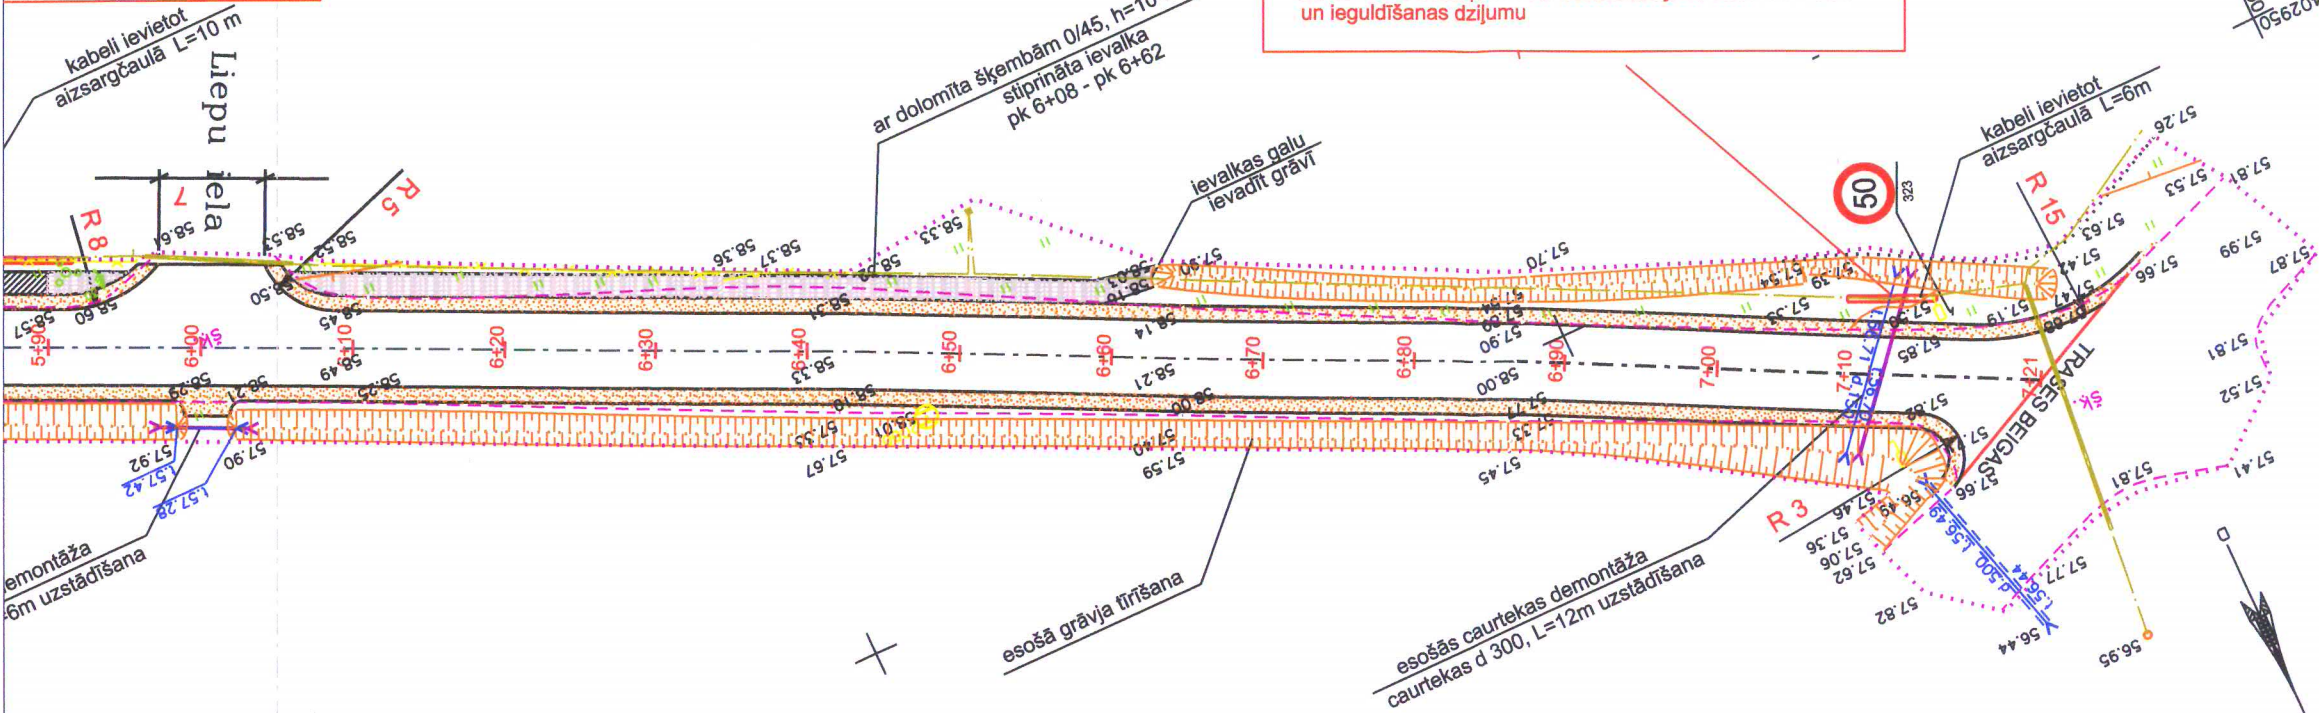

Ass koordinātes

PK	X	Y
0+00	606251.49	403036.06
0+10	606250.26	403026.14
0+20	606249.04	403016.21
0+30	606247.84	403006.29
0+40	606246.65	402996.36
0+50	606245.31	402986.45
0+60	606243.76	402976.56
0+70	606241.56	402966.84
0+80	606238.89	402957.20
0+90	606236.22	402947.56
1+00	606233.55	402937.92
1+10	606230.71	402928.30
1+20	606227.88	402918.71
1+30	606225.05	402909.12
1+40	606222.10	402899.56
1+50	606219.39	402889.94
1+60	606216.55	402880.34
1+70	606213.72	402870.75
1+80	606210.90	402861.14
1+90	606208.06	402851.57
2+00	606205.23	402841.98
2+10	606202.46	402832.37
2+20	606200.02	402822.70
2+30	606197.74	402812.96
2+40	606195.45	402803.23
2+50	606193.24	402793.47
2+60	606188.58	402784.63
2+70	606180.66	402778.54
2+80	606170.90	402776.49
2+90	606161.32	402778.93
3+00	606151.91	402782.32
3+10	606142.52	402785.76
3+20	606133.27	402789.59
3+30	606124.23	402793.87
3+40	606115.28	402798.32
3+50	606106.32	402802.77
3+60	606097.39	402807.27

PK	X	Y
3+70	606088.47	402811.79
3+80	606079.55	402816.31
3+90	606070.63	402820.83
4+00	606061.69	402825.30
4+10	606052.78	402829.69
4+20	606043.78	402834.20
4+30	606034.91	402838.83
4+40	606026.04	402843.46
4+50	606017.16	402848.05
4+60	606008.13	402852.34
4+70	605999.10	402856.63
4+80	605990.12	402861.03
4+90	605981.14	402865.44
5+00	605972.16	402869.84
5+10	605963.14	402874.16
5+20	605954.13	402878.48
5+30	605945.11	402882.81
5+40	605936.11	402887.17
5+50	605927.13	402891.57
5+60	605918.27	402895.90
5+70	605909.10	402900.23
5+80	605900.05	402904.48
5+90	605891.00	402908.73
6+00	605881.94	402912.97
6+10	605872.89	402917.22
6+20	605863.84	402921.47
6+30	605854.78	402925.71
6+40	605845.73	402929.96
6+50	605836.73	402934.31
6+60	605827.74	402938.70
6+70	605818.73	402943.03
6+80	605809.69	402947.32
6+90	605800.68	402951.67
7+00	605791.76	402956.18
7+10	605782.84	402960.69
7+21	605772.72	402965.81

PIEZĪMES

- Visi izmēri doti m.
- Koordinātes LKS 92 sistēmā, augstuma atzīmes- Baltijas sistēmā.

APZĪMĒJUMI

- ar dolomīta šķembu mais.0/32 pildīta nomale h=20cm
- ar dolomīta šķembām 0/45 , h=10cm stiprināta ievalka
- projektētie izmēri
- elektrības kabeļa aizsargčaula
- iebūvēt paredzētā caurteka

				Ērģemes pagasta a/c B29 "Darbnīcas- Turnas veikals" un a/c B27 "Turnas veikals- Liepu iela" asfalta seguma izbūves projekts.		
Projektēja	M.Anitena		08.10	Plāns Pk 6+00- Pk 7+21	Stadija	Lapa
					GT	5
						Mērogs
						1:500