



## Plastmasas caurtekas garengriezums

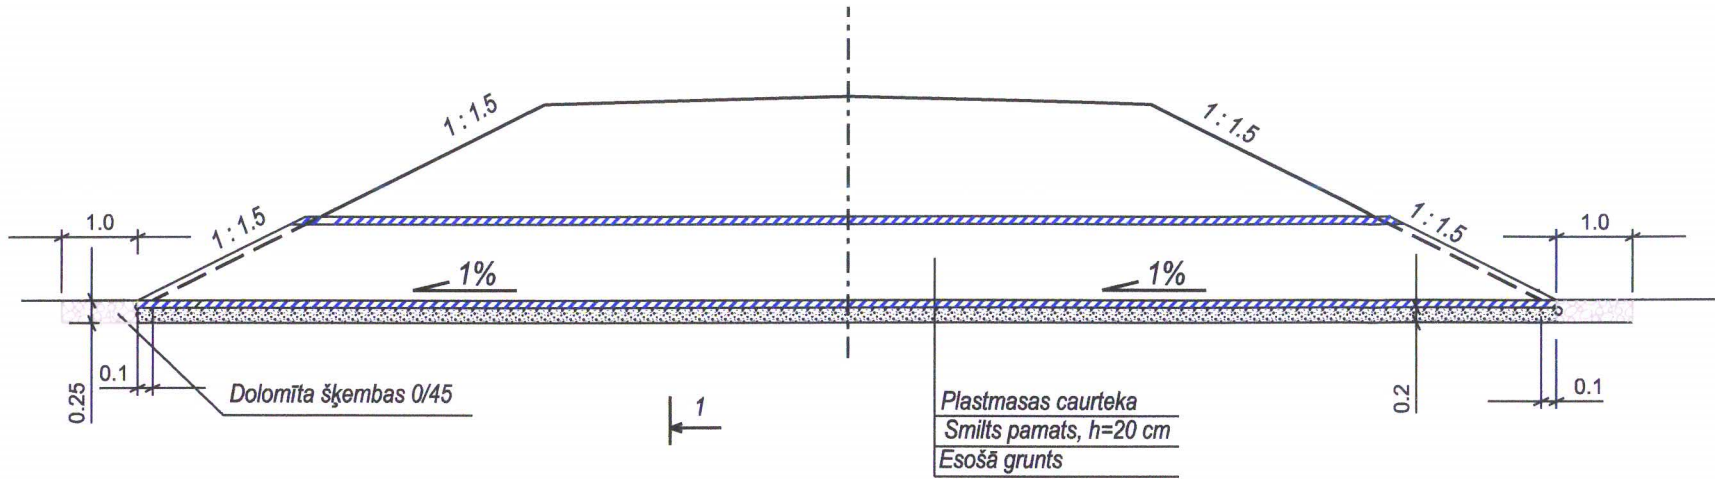


## Plāns

### Ieteces, izteces gals

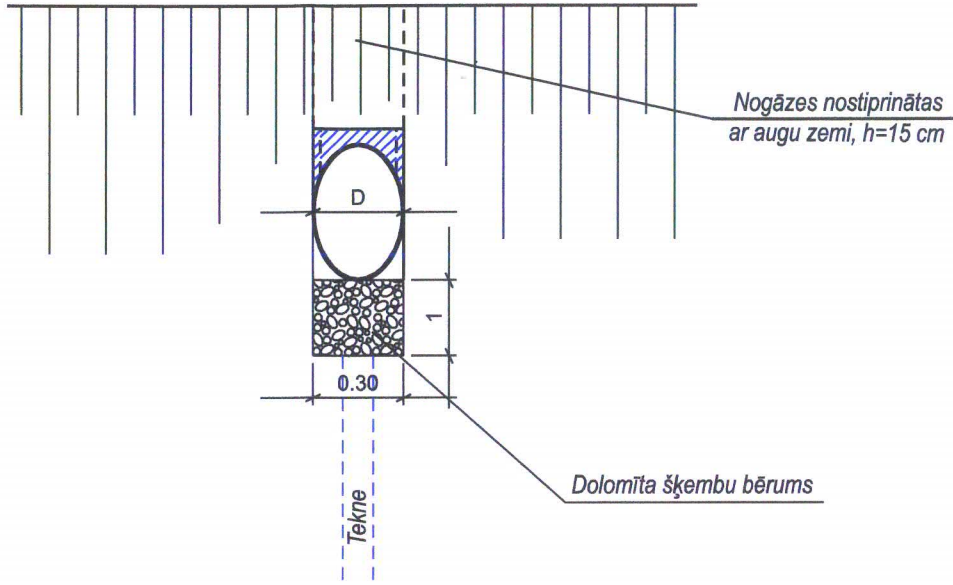


*Caurtekas pagarināšana Pk 1+56*

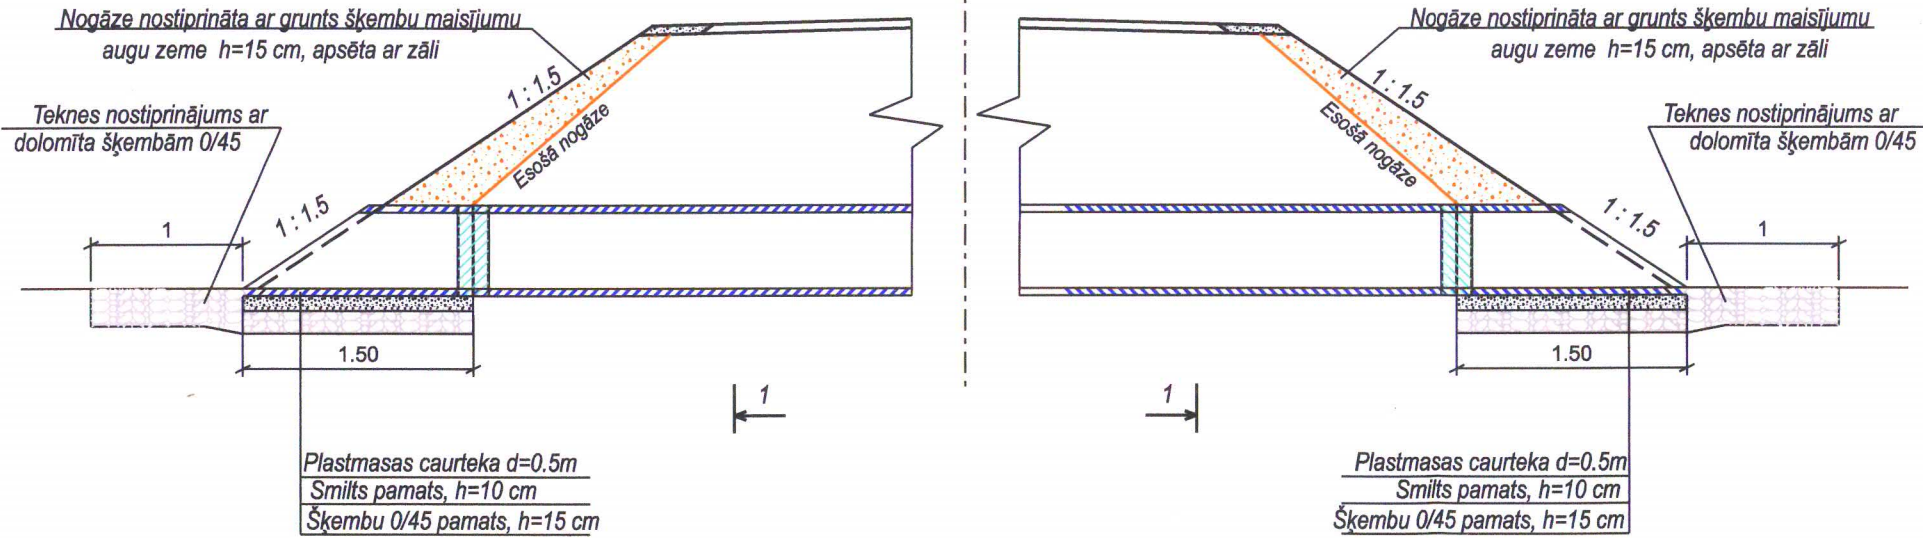

**Piezīmes:**

1. Caurteku izvietojumu sk. plāna rasējumos GT -2 līdz GT-5.
2. Ieteces un izteces augstuma atzīmes precizēt būvniecības laikā.
3. Izmēri doti metros.

|            |           |   |       |  |         |      |        |
|------------|-----------|---|-------|--|---------|------|--------|
|            |           |   |       | Ērģemes pagasta a/c B29 "Darbnīcas- Turnas veikals" un<br>a/c B27 "Turnas veikals- Liepu iela"<br>asfalta seguma izbūves projekts. |         |      |        |
| Projektēja | M.Anitena |  | 08.10 | Caurtekas iebūves shēma  | Stadija | Lapa | Mērogs |
|            |           |   |       |  | GT      | 7    |        |
|            |           |   |       |  |         |      |        |