


PIEZĪMES


1. Visi izmēri doti m.
2. Koordinātes LKS 92 sistēmā, augstuma atzīmes- Baltijas sistēmā.

APZĪMĒJUMI

- ar dolomīta šķembu mais.0/32 pildīta nomale h=20cm
- ar dolomīta šķembām 0/45 , h=10cm stiprināta ievalka
- projektētie izmēri
- elektrības kabeļa aizsargčaula
- leibūvēt paredzētā caurteka

Virszemes ūdens savācējakas šķēsgriezums

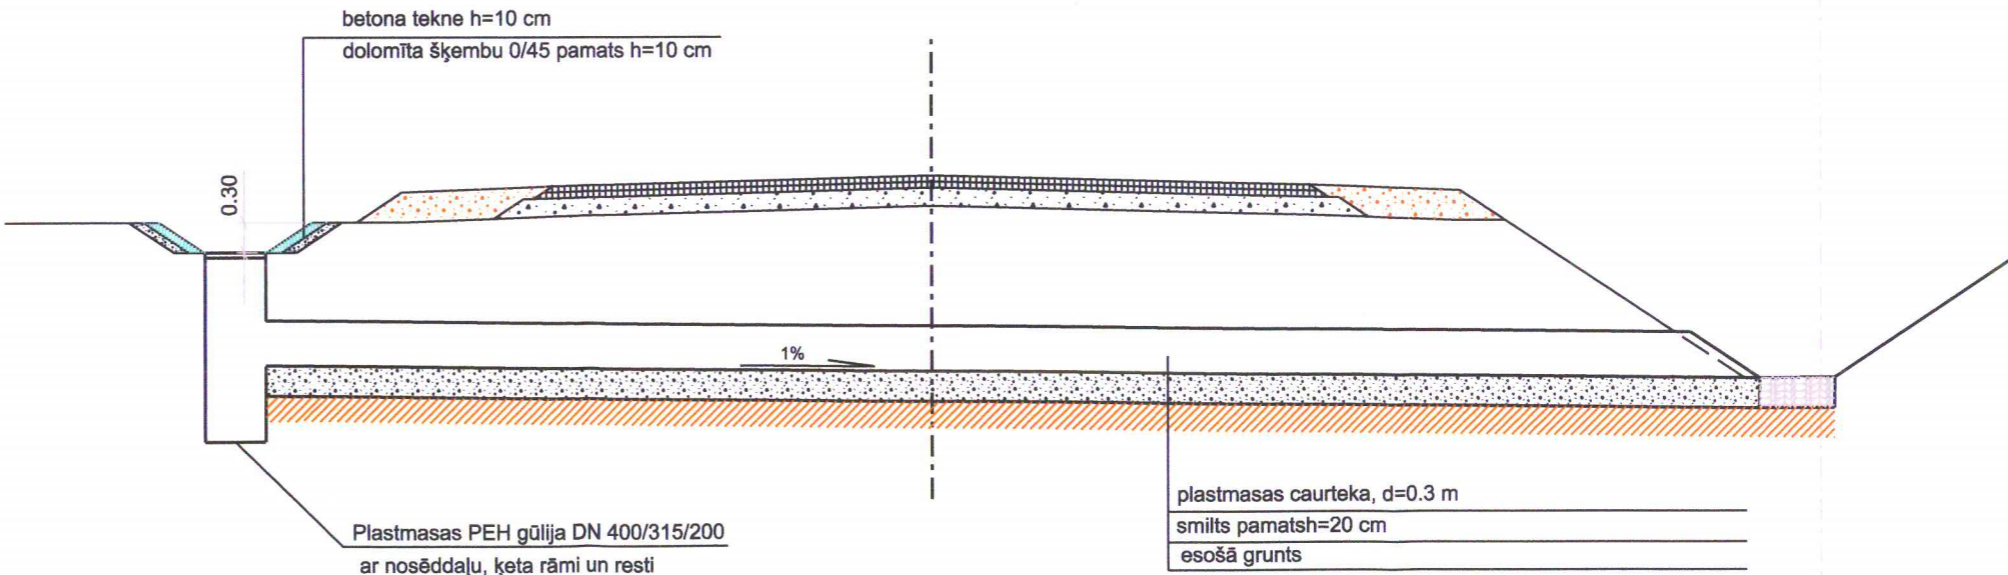

				Ērģemes pagasta a/c B29 "Darbnīcas- Turnas veikals" un a/c B27 "Turnas veikals- Liepu iela" asfalta seguma izbūves projekts.			
Projektēja	M.Anitena		08.10	Plāns Pk 4+20- Pk 6+00	Stadija	Lapa	Mērogs
					GT	4	1:500