




PERGOLA RAIŅA 5

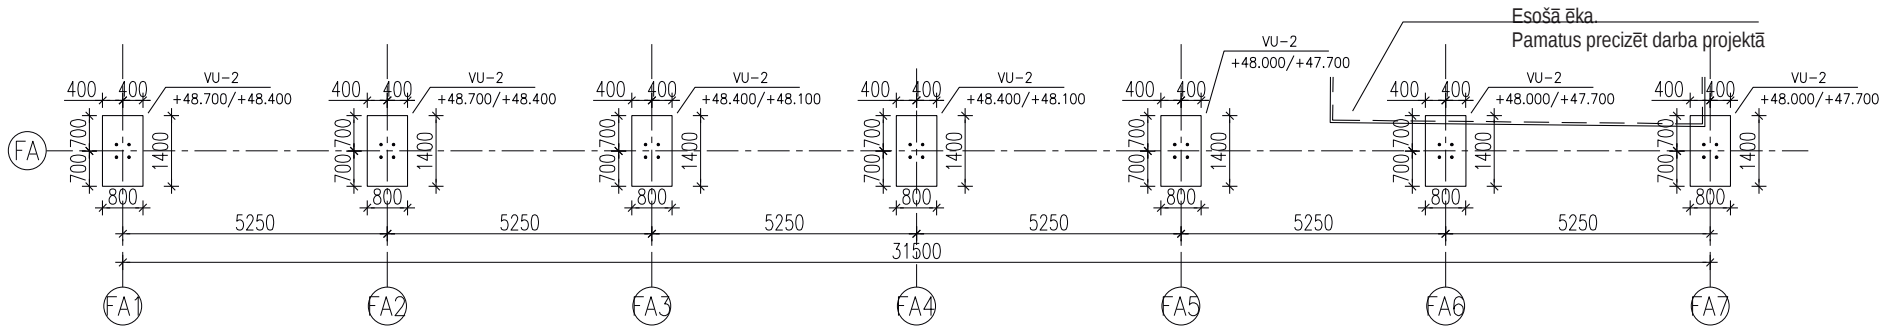


PERGOLA RAIŅA 3

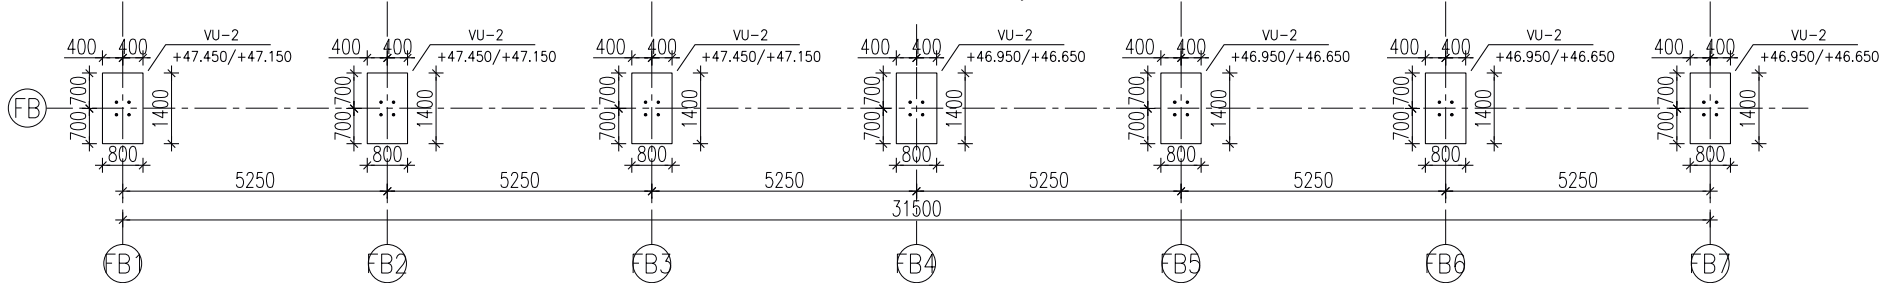

PERGOLA PIEMIŅAS ZĪME

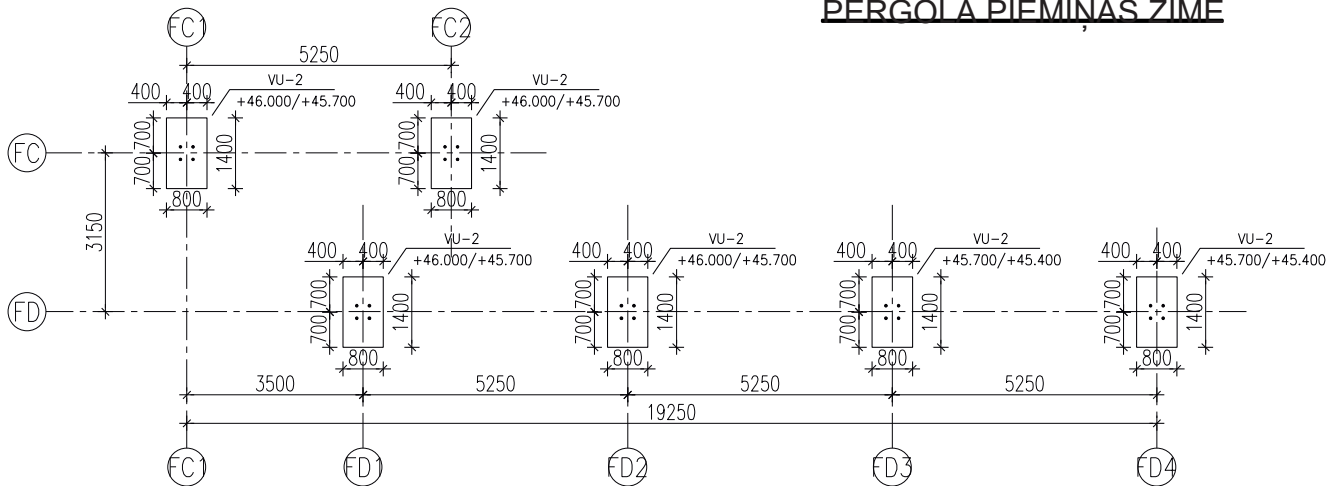

PERGOLA ĪDENS DZIRNAVAS

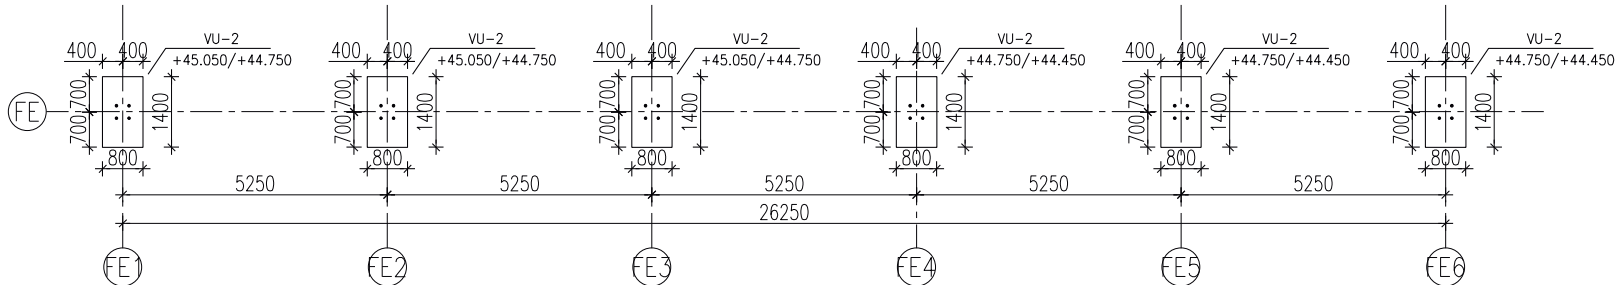


PAMATU APZĪMĒJUMI:  
VU-2 -Pamatu apzīmējums  
+47.900/+47.600 -ABS. augstumatzīme pamatu pēdas AUGŠĒJĀ VIRSMA/APAKŠĒJĀ VIRSMA

PAMATU MATERIĀLI UN KVALITĀTES PRASĪBAS:  
Betons: C25/30  
Armatūra: A500HW  
Vides klase: XC2  
Armatūras aizsargslānis:  
Apakšējai virsmai min. 40mm  
Vispārējā daļā min. 30mm  
Virsmas kvalitāte: Klase C, (BŪ 2010)  
Tolerances: Klase 1, (EVS-EN 13670:2010)


- PIEZĪMES PAR PAMATIEM:
- Pamati atrodas asu līniju vai norādīto palīgasu krustojumu vietās.
  - Atbilstoši pamatu projektējumam aprēķinātie virsmas spriegumi paliek zem pēdas q/d<150kPa (Daļēji faktori: pastāvīgajai slodzei 1.2; mainīgajai slodzei 1.5)
  - Zem ēkas paliekošajā teritorijā jāizrok visa organiskās daļiņas saturošā augsne, tīr dzīvībai tikai minerālus saturošie apakšslāņi. Nepieļaut zemes dabīgās struktūras izjaukšanu. Aizpildīšanu veikt pa slāņiem (<20 cm), izmantojot sablīvētu gultnes smilti vai granti.
  - Zem pamatiem esošo slāņu sablīvējuma līmenis DT > 95%.
  - "Raina 3" un "Raina 5" pergolas robežojas ar esošajām ēkām. Vajadzības gadījumā koriģēt pamatu konstrukciju pēc pamatu bedres izrakšanas.



KARKASA MONTĀŽAS MEZGLS:  
STABA STIPRINĀJUMS PIE PAMATIEM

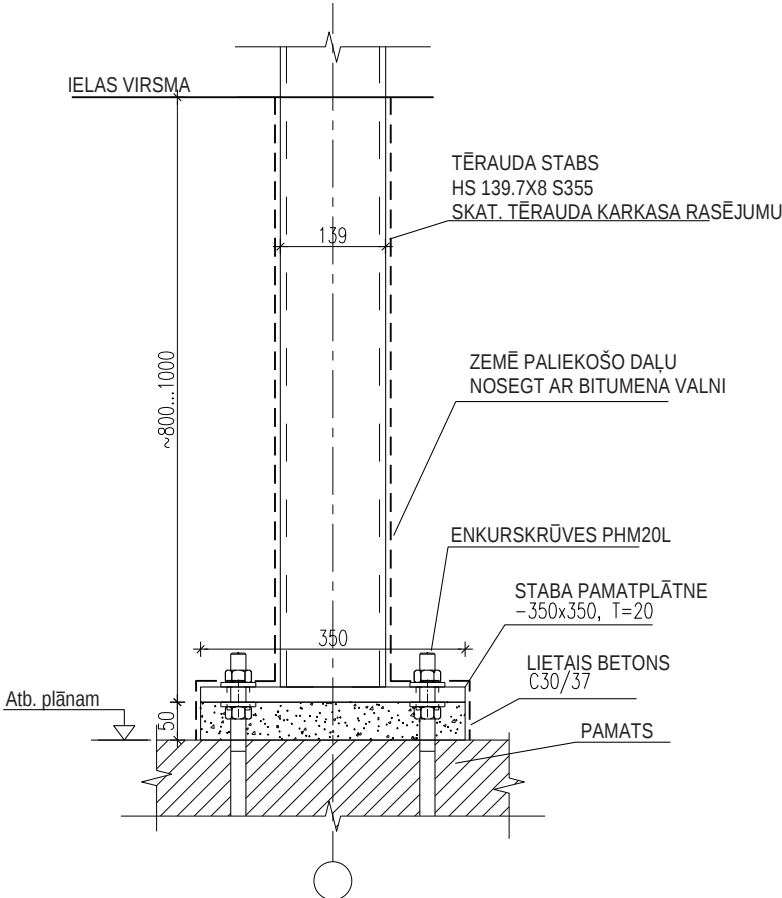

Stabs/Zīme	Rasējums/Standarts	Nosaukums	Skaits
VU-2	K-3.1.2	Staba pamats	26

Materiālu saraksts PERGOLU pamatu izbūvei			
Nosaukums	Daudzums	Vienība	Piezīmes
Betons C25/30	8,8	m³	
Armatūra A500HW	440	kg	
Enkurskrūve HPM20P	104	tk	PEIKKO vai līdzvērtīgs

MODIFICATION/MODIFIKĀCIJAS		DATE/KUĻPAEV/DATUMS	DESCRIPTION / KĀRĪJĀS / APRĀKSTS	RESPONSIBLE / VĀSTUTĀV / ATBILD	
PROJECT PHASE / PROJEKTI STADIUM / PROJEKTA STADIJA			POHIPROJEKT		BUVPROJEKTS
PROJECT		PROJEKT		PROJEKTS	
CENTRAL AREA AND PEDESTRIAN STREET IN VALGA-VALKA TWIN TOWN CENTRE BUILDING DESIGN		VALGA-VALKA KAKSIKLINNA KESKLINNA RAJATISE EHITUSPROJEKT		VALGAS - VALKAS DVINU PILSETAS CENTRA ATTISTIBA	
PART / OSA / DAĻA		TEHNOVŌRGUD KONSTRUKTSIOONID		INŽENIERRISINAJUMU DAĻA BUVKONSTRUKCIJAS	
ADDRESS / AADRESS / ADRESĒ		Raja, Tartu ja Sõpruse tn, Valga linn, Valgamaa, Eesti		Rīgas, Raina un Latgales iela, Valkas novads , Latvija	
DEVELOPERS / TELLĪJA / PASUTĪTĀJS		VALGA LINNAVALITSUS		VALKAS NOVADA DOME	
DESIGNERS / PROJEKTEERĪJA / PROJEKTETĀJI					
In Project Studio Barcelona S.C.P			<div>Keskonnaprojekt ENGINEERING &amp; CONSULTINGS</div> <div>OÜ KESKONNAPROJEKT A: Ringtee 12, 51013 Tartu T: +372 7305 060 E: info@keskonnaprojekt.ee MTR reg nr EP01769210-0001</div>		
Jordi Solont-Trio i Oms - Registered Architect: 44.154-6 Reg N°: J66866781 ; c/ Loreto, 2. Al 1. 08029 Barcelona (SPAIN) solonttrio@ooc.net ; tel.: +34 651 419 752					
TITLE OF DRAWING / JOONISE NIMETUS / RASEJUMS			LAYOUT NUMBER / JOONISE NUMBER / NUMURS		
Pergolas. Pamatu plāni			BK-3.1.1		
			NUMBER OF PAGES / LEHĒKĻU GĒDE ARV / LAPU KĀITS		
			24/48		
FILE / JOONISE DĒĻADRESS / ARHĪVA NUMURS			SCALE / MŌDTĀVA / MĒROGS		PROJECT CODE/PROJEKTI KODS/PROJEKTA KODS
K-3 pergolat 08_03.dwg			1:150		IN1601
					CONTRACT NO/LEPĀNGU NR/PASŪTĪTUMA NR
					VND/4-22/16/445
Responsible / Vāstutāv / Atbildīgais			Maris Reinfelds (LAT)/ Preet Russak (EST)		DATE / KUĻPAEV / DATUMS
					08.03.2018
Designer / Projekteeirija / Iestādāja			Karel Kanarik (EST)		MARK / MARK / MARKA
					BK

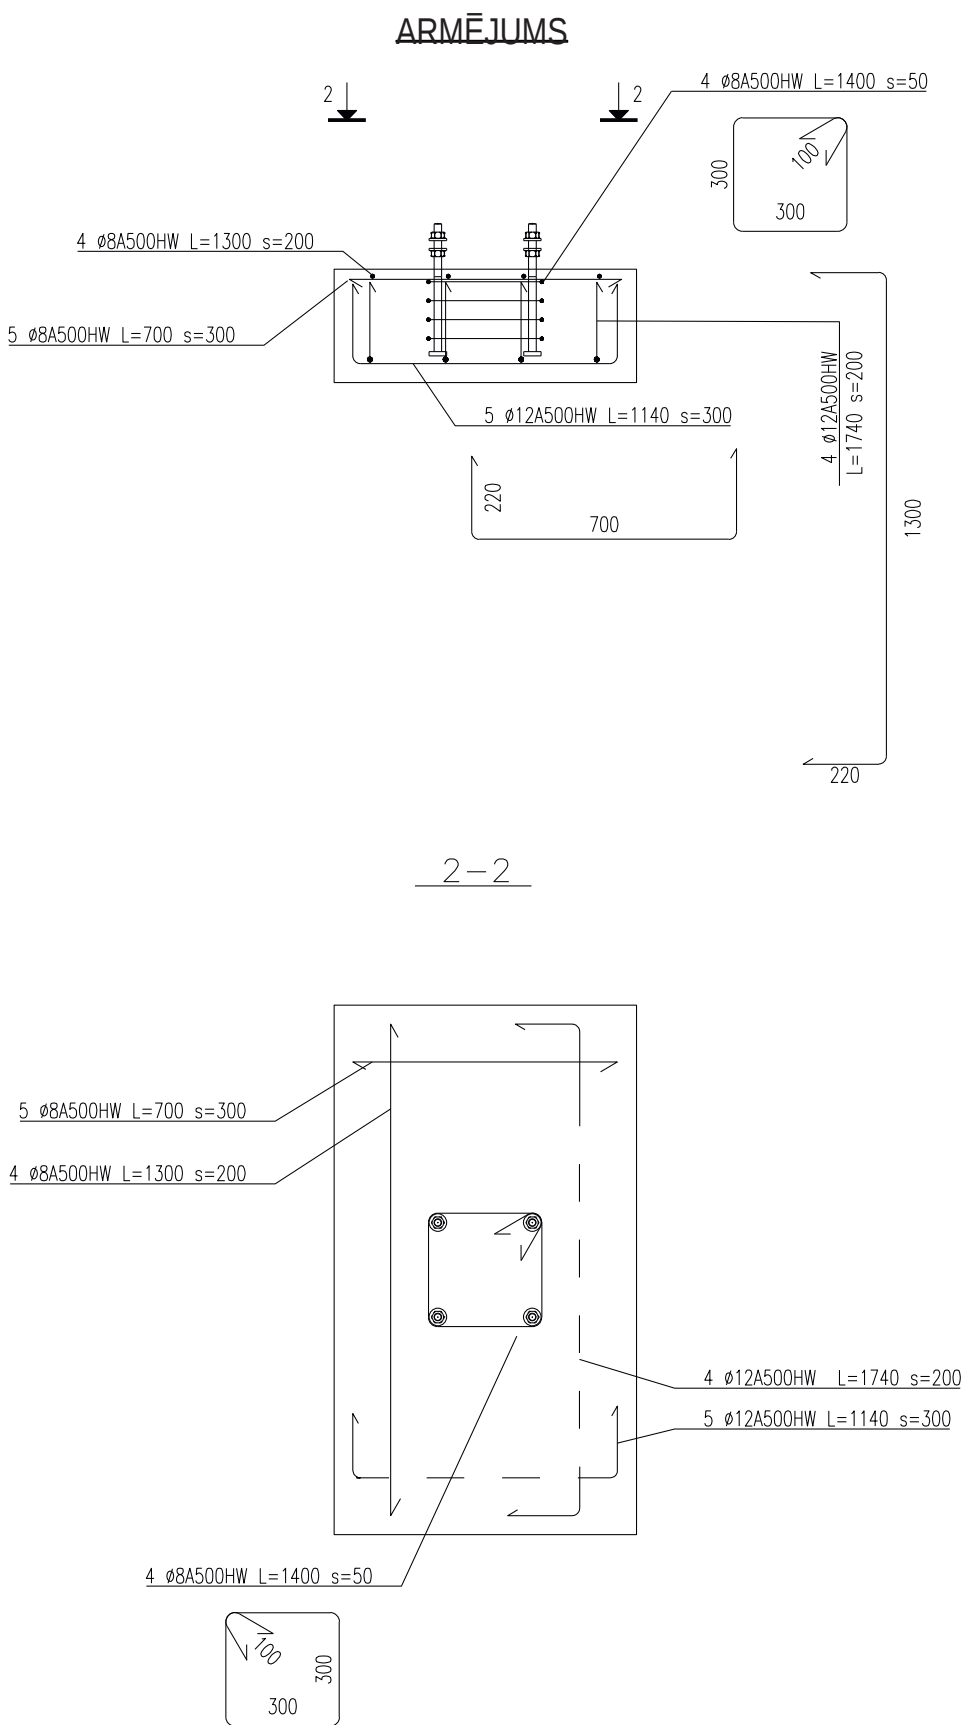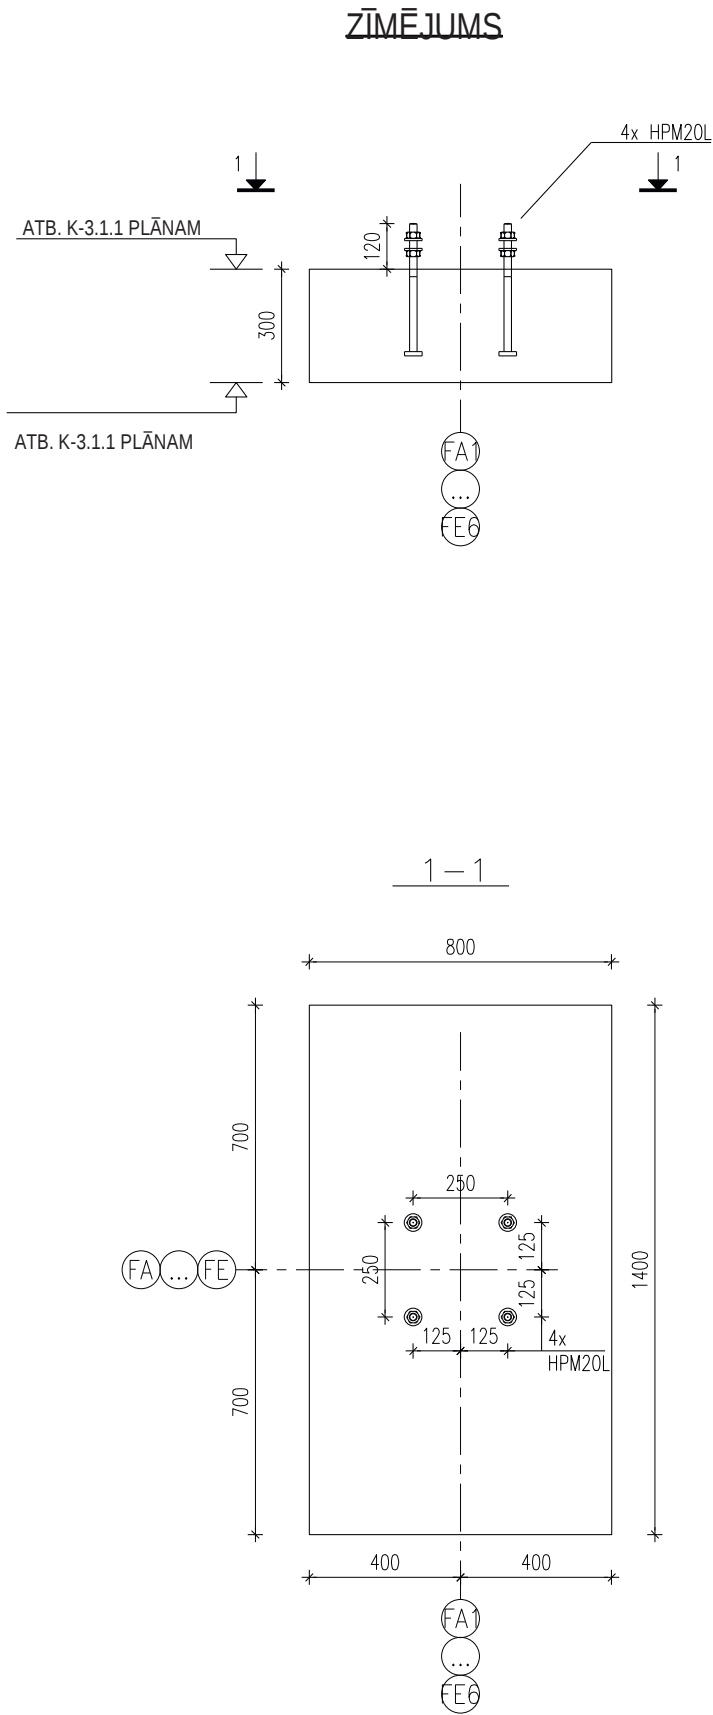

Materiālu saraksts 1 pamata izbūvei			
Nosaukums	Daudzums	Vienība	Piezīmes
	0,34	m³	
Ø12A500HW	12,7	m	
Ø8A500HW	14,3	m	
	4	tk	PEIKKO vai līdzvērtīgs

PAMATU MATERIĀLI UN KVALITĀTES PRASĪBAS:

Betons: C25/30

Armatūra: A500HW

Vides klase: XC2

Armatūras aizsargslānis:

Apakšējai virsmai min. 40mm



Vispārējā daļā min. 30mm

Virsmas kvalitāte: Klase C, (BŪ 2010)

Tolerances: Klase 1, (EVS-EN 13670:2010)

- PIEZĪMES PAR PAMATIEM:
1. Armatūras locījumu vietās norādītie izmēri attiecas uz ārpusi.
  2. Pamatu atrašanās vietu skatīt pamatu plānā. Pamati atrodas asu līniju vai norādīto palīgasu krustojumu vietās.
  3. Pamatu augstumus skatīt pamatu plānā.
  4. Vispārīgās piezīmes par pamatu izbūvi ir iestrādātas pamatu plānā.

MODIFICATION/MODIFIKĀCIJAS	DATE/KUĻPAEV/DATUMS	DESCRIPTION / KIRĪJELDUS / APRAKSTS	RESPONSIBLE / VASTUTAV / ATBILD
PROJECT PHASE / PROJEKTI STAADIUM / PROJEKTA STADIJA		PŌHIPROJEKT	BUVPROJEKTS
PROJECT		CENTRAL AREA AND PEDESTRIAN STREET IN VALGA-VALKA TWIN TOWN CENTRE BUILDING DESIGN	PROJECTS VALGAS - VALKAS DVINU PILSETAS CENTRA ATTISTIBA
PART / OSA / DALA		TEHNOVŌRGUD KONSTRUKTSIOONID	INŽENIERRISINAJUMU DALA BUVKONSTRUKCIJAS
ADDRESS / AADRESS / ADRESSE		Raja, Tartu ja Sõpruse tn, Valga linn, Valgamaa, Eesti	Rigas, Raina un Latgales iela, Valkas novads , Latvija
DEVELOPERS / TELLJA / PASUTITĀJS		VALGA LINNAVALITSUS	VALKAS NOVADA DOME
DESIGNERS / PROJEKTEERLĪJA / PROJEKTETĀJI			
In Project Studio Barcelona S.C.P		Keskonnaprojekt ENGINEERING & CONSULTATIONS	
Jordi Solari-Trio i Oms – Registered Architect: 44.154-6 Reg N°: J66866781 ; c/ Loreto, 2, 1. 08029 Barcelona (SPAIN) solari trio@ccp.net ; tel.: +34 651 419 752		OÜ KESKONNAPROJEKT A: Ringtee 12, 51013 Tartu T: +372 7305 060 E: info@keskonnaprojekt.ee MTK: reg nr EP10709216-0001	
TITLE OF DRAWING / JOONISE NIMETUS / RASEJUMS		LAYOUT NUMBER / JOONISE NUMBER / NUMURS	
Pergolas. Pamats VU-2		BK-3.1.2	
FILE / JOONISE DICHAADDRESS / ARHĪVA NUMURS		NUMBER OF PAGES / LEHEKOLGUSE ARVI / LAPU SKAITS	
K-3 pergolad 08_03.dwg		25/48	
SCALE / MŌŌTKAIVA / MĒROGS		PROJECT CODE/PROJEKTI KODI/PROJEKTA KODS	
1:20		IN1601	
DATE / KUĻPAEV / DATUMS		CONTRACT NO/LEPNĀGU NR/PISŪTĪTUMA NR	
08.03.2018		VND/4-22/16/445	
MARK / MĀRK / MĀRKKA		RESPONSIBLE / VASTUTAV / ATBILDĪGAIS	
BK		Maris Reinfelds (LAT)/ Preet Russak (EST)	
DESIGNER / PROJEKTEERĪJA / IZSTRĀDĀJA		Karel Kanarik (EST)	

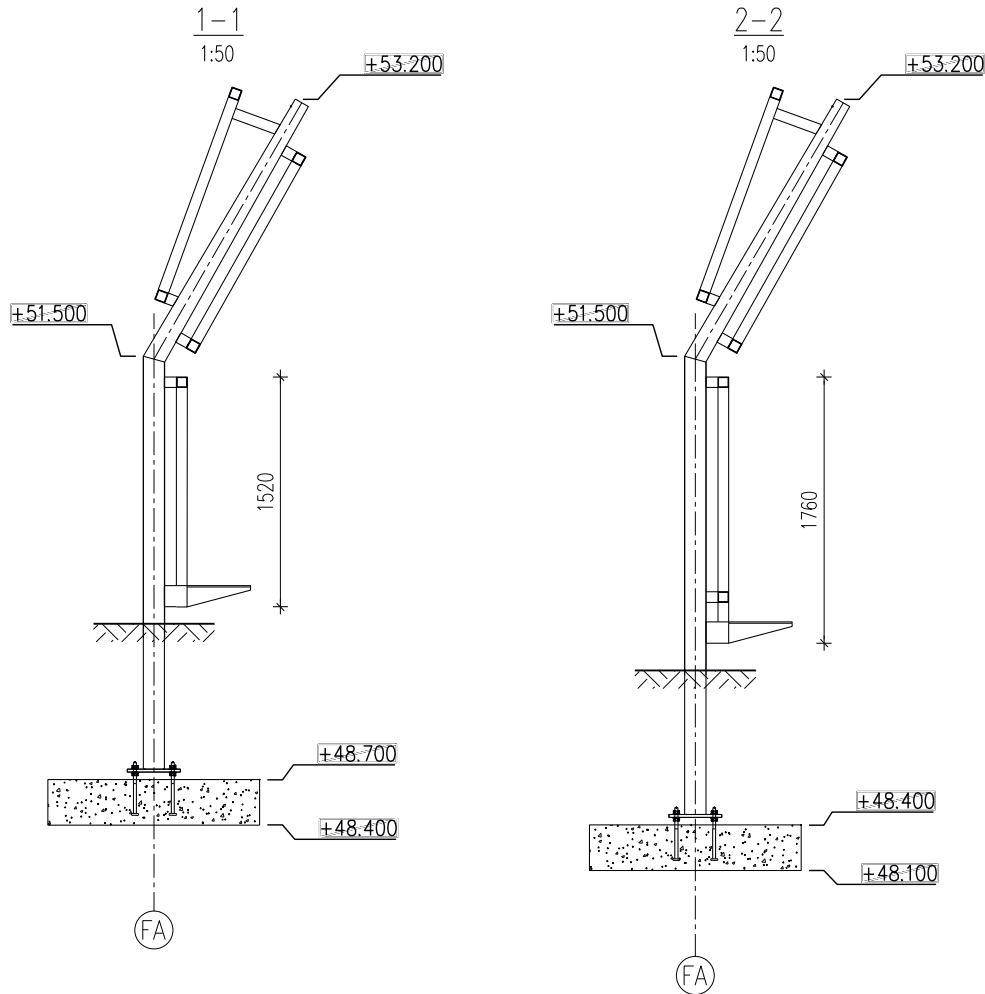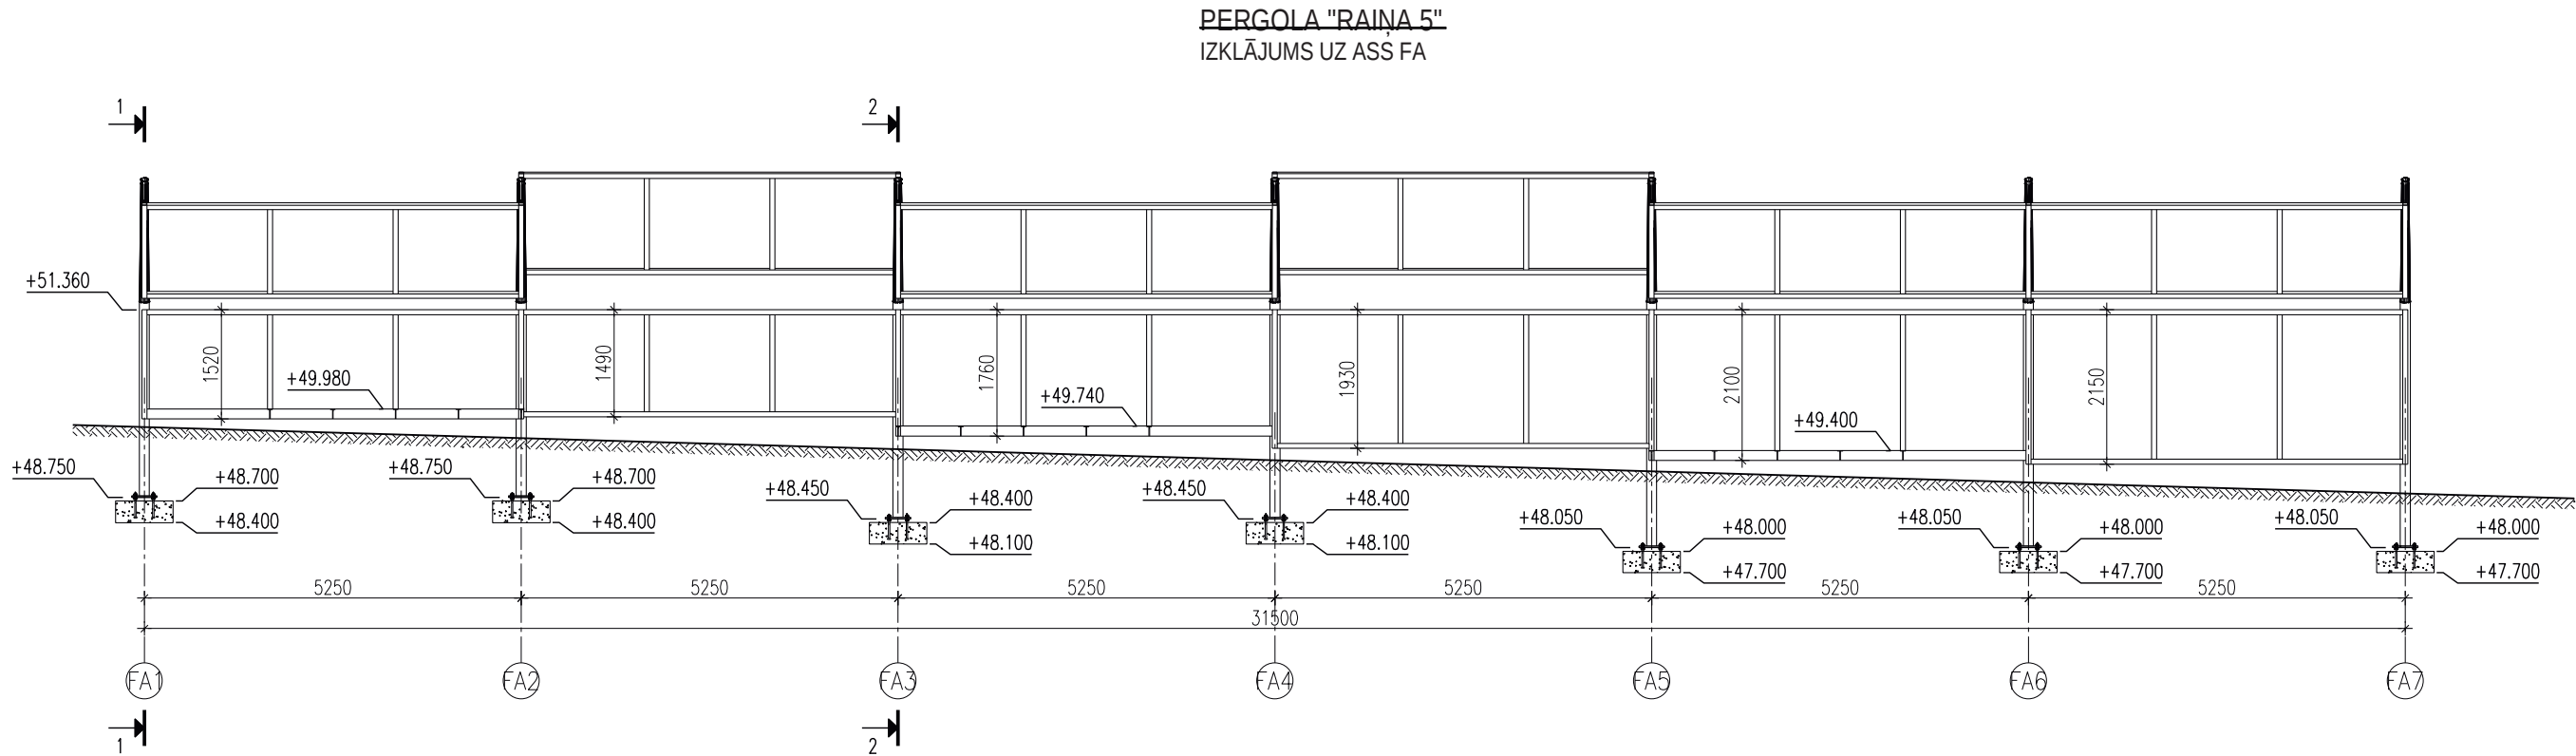

VISPĀRĒJĀS PRAŠĪBAS TĒRAUDA KONSTRUKCIJU IZGATAVOŠANĀ:

MATERIĀLI UN KVALITĀTES PRAŠĪBAS:	
Konstrukciju tērauds:	S355J2
Vides klase:	vālieskeskond C3 (EVS-EN ISO 12944-2)
Izpildes klase:	EXC 2
Tolerances:	Klase 2 (EVS 1090-2:2008)
Bultskrūves:	Stiprības klase 8.8
	Bultskrūvju komplekti EVS-EN 15048-1 (apzīmējums SB)
	Šeibas EN-ISO 7089, zem skrūves galvas un uzgriežņa
	Precizēt ARH. daļā
Virsmas apstrāde:	

PIEZĪMES:

- Augstumatzīmes dotas ABS. KM. ielas virsmas augstumatzīmes atb. ARH daļai.
- Atbilstoši būvniecības preču rīkojumam nr. 305/2011 visām tērauda konstrukcijām jābūt apzīmētām ar CE marķējumu.
- Elementi jāsavieno ar izturīgu metināto šuvi pa šķērsgriezuma perimetru, z=1.5\*t (mm), kur "t" ir savienojamo detaļu minimālais biezums. Ja nepieciešams, vispirms nofrezēt iegrimi.
- Izmantojamām metināšanas metodēm un kvalitātes pārbaudēm jāatbilst izpildes klases EXC 2 prasībām.
- Cauruļu profilu valņeļos galus pārkļāt ar tērauda plāksnīti t=4mm, ja nav norādīts citādi.
- Bultskrūvju savienojumos darba šķērsgriezumu vietās jāatrodas skrūves nevītņotajai daļai
- Montāžas laikā sabojāto vai metināšanas laikā noņemto elementu virsmas pārkļājumi ir jāatjauno.

Tērauda konstrukciju saraksts PERGOLAI			
Nosaukums	Daudzums	Vienība	Piezīmes
Tērauda konstrukcijas	8250	kg	

PIEZĪME: Precīza tērauda elementu specifikācija dota pielikumā.


MODIFICATION/MODIFIKĀCIJA	DATE/KUOPĒV/DATUMS	DESCRIPTION / KĀRĒJĒDUS / APRAKSTS	RESPONSIBLE / VASTUTAV / ATBILD
PROJECT PHASE / PROJEKTI STADIJUM / PROJEKTA STADIJA		BUVPROJEKTS	
PROJECT		PROJEKT	PROJEKTS
CENTRAL AREA AND PEDESTRIAN STREET IN VALGA-VALKA TWIN TOWN CENTRE BUILDING DESIGN		VALGA-VALKA KAKSIKLINNA KESKLINNA RAJATISE EHITUSPROJEKT	VALGAS - VALKAS DVINU PILSETAS CENTRA ATTISTIBA
PART / OSA / DAĻA		INŽENIERISINAJUMU DAĻA BUVKONSTRUKCIJAS	
ADDRESS / AADDRESS / ADRESE		Rīga, Tartu ja Sõpruse tn, Valga linn, Valgamaa, Eesti	
DEVELOPERS / TELLĪJA / PASUTITĀJS		VALKA LINNAVALITSUS	
DESIGNERS / PROJEKTEERĪJA / PROJEKTETĀJI		In Project Studio Barcelona S.C.P	
TITLE OF DRAWING / JOONISE NIMETUS / RASEJUMS		Pergolas. Raina 5	
FILE / JOONISE DIGIAADDRESS / ARHĪVA NUMURS		K-3 pergolat 08_03.dwg	
SCALE / MŪŢKĀVA / MĒROGS		1:100	
RESPONSIBLE / Vastutav / Atbildīgais		Māris Reinfelds (LAT) / Preet Russak (EST)	
DESIGNER / Projekteeirija / Izstrādāja		Karel Kanarik (EST)	

**Keskonnaprojekt**  
ENGINEERING & CONSULTATIONS

OÜ KESKONNAPROJEKT  
A: Ringtee 12, 51013 Tartu  
T: +372 7305 060  
E: apiskeskonnaprojekt.ee  
MTR reg nr EP10706210-0001


Jordi Solari-Trio i Oms - Registered Architect: 44.154-6  
Reg Nr: J66866781 : c/ Loreto, 2, Al. 1. 08029 Barcelona (SPAIN)  
solari@kooc.net : tel: +34 651 419 752

LAYOUT NUMBER / JOONISE NUMBER / NUMURS	BK-3.2.1
NUMBER OF PAGES/ LEHTEKÜLGE ARVI / LAPU SKAITS	26/48
PROJECT CODE/PROJEKTI KODI/PROJEKTA KODS	IN1601
CONTRACT NO/LEPINGU NR/PASUTITAJANA NR	VND/4-22/16/445
DATE / KUOPĒV / DATUMS	08.03.2018
MARK / MARK / MARKA	BK

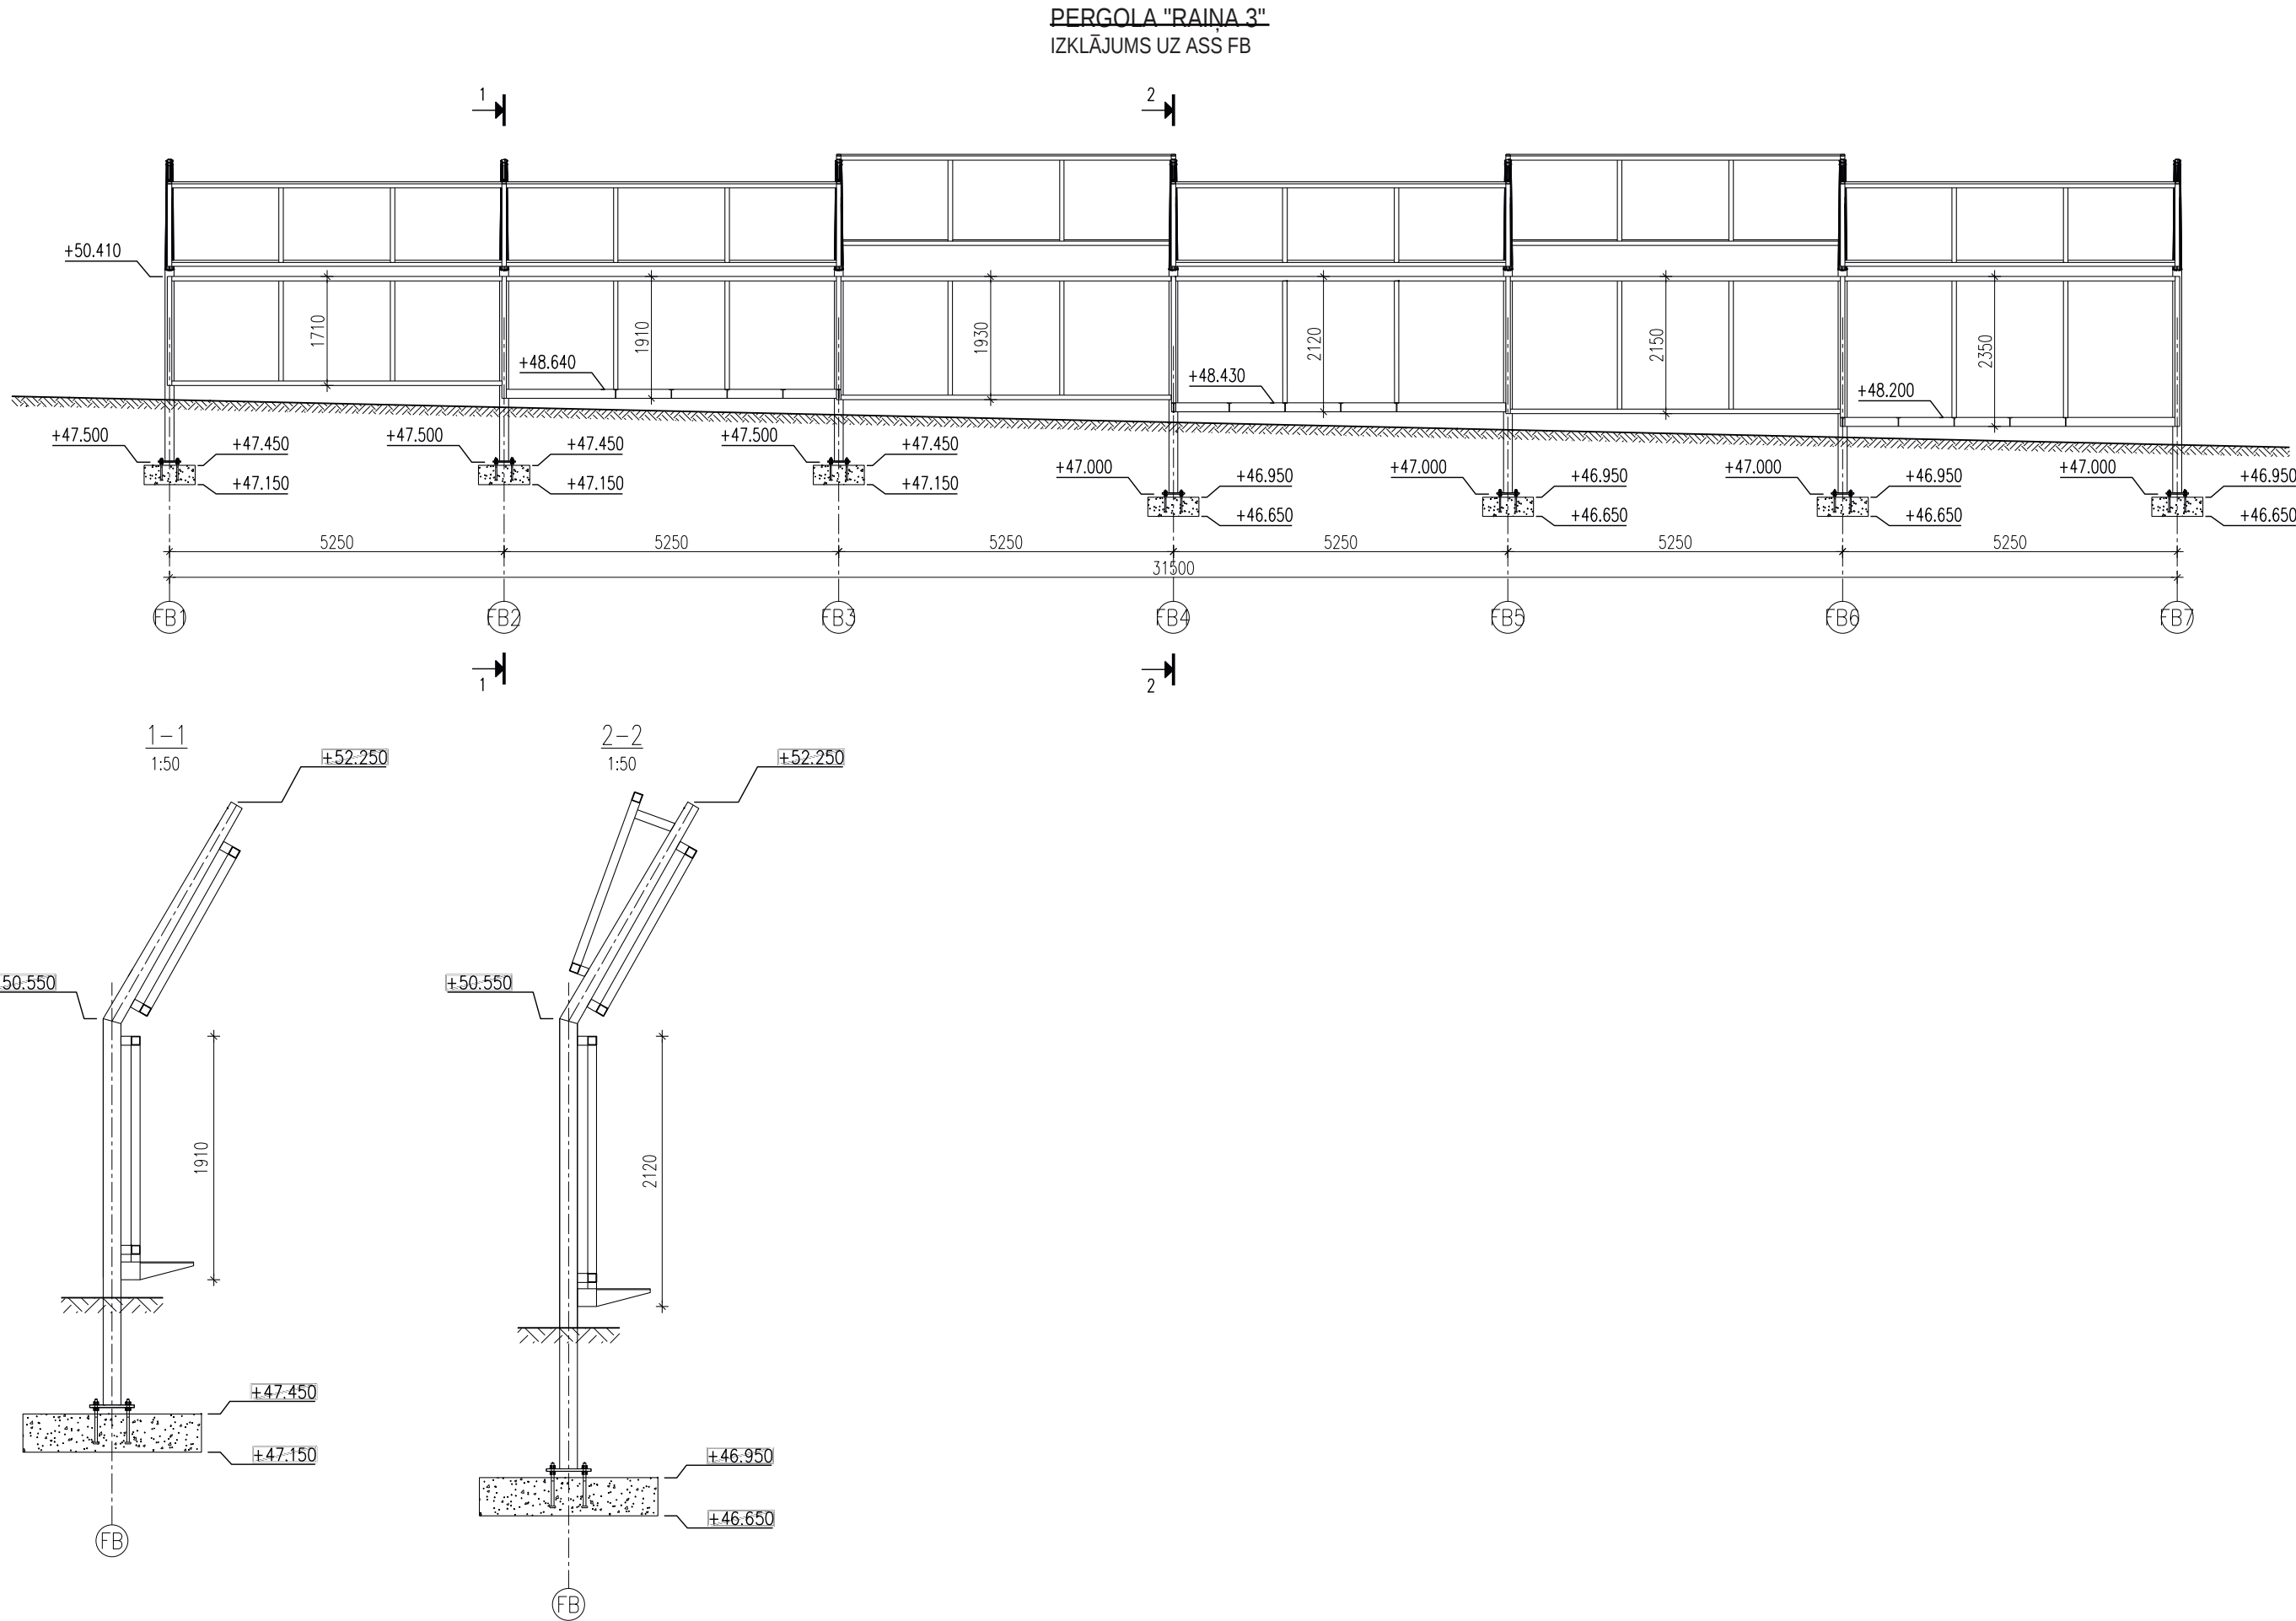

- PIEZĪMES:
- Augstumatzīmes dotas ABS. KM.
  - Vispārējās prasības tērauda konstrukcijām – skat. lapu K-3.2.1


MODIFICATION / MODIFIKĀCIJA	DATE / KUUPĀEV / DATUMS	DESCRIPTION / KĀRĒJĒDUS / APRAKSTS	RESPONSIBLE / VASTUTAV / ATBILD
PROJECT PHASE / PROJEKTI STADIUM / PROJEKTA STADIJA		PŪHIPROJEKT	BUVPROJEKTS
PROJECT		CENTRAL AREA AND PEDESTRIAN STREET IN VALGA-VALKA TWIN TOWN CENTRE BUILDING DESIGN	VALGA-VALKA KAKSIKLINNA KESKLINNA RAJATISE EHITUSPROJEKT
PART / OSA / DALA		TEHNOVŌRGUD KONSTRUKTSIOONID	INŽENIERRISINAJUMU DALA BUVKONSTRUKCIJAS
ADDRESS / AADRESS / ADRESE		Raja, Tartu ja Sõpruse tn, Valga linn, Valgamaa, Eesti	Rigas, Raina un Latgales iela, Valkas novads, Latvija
DEVELOPERS / TELLĻJA / PASUTITĀJS		VALGA LINNAVALITSUS	VALKAS NOVADA DOME
DESIGNERS / PROJEKTEERĻJA / PROJEKTETAJI		In Project Studio Barcelona S.C.P	Keskonnaprojekt ENGINEERING & CONSULTATIONS
TITLE OF DRAWING / JOONISE NIMETUS / RASEJUMS		Pergolas. Raina 3	PROJECT CODE / PROJEKTI KOOD / PROJEKTA KODS IN1601
FILE / JOONISE DOK / ADDRESS / ARHĪVA NUMURS		K-3 pergolad 08_03.dwg	DATE / KUUPĀEV / DATUMS 08.03.2018
RESPONSIBLE / VASTUTAV / ATBILDĪGAIS		Maris Reinholds (LAT) / Preet Russak (EST)	MARK / ANARK / MARKA BK
DESIGNER / PROJEKTEERĪJA / IZSTRĀDĀJA		Karel Kanarik (EST)	

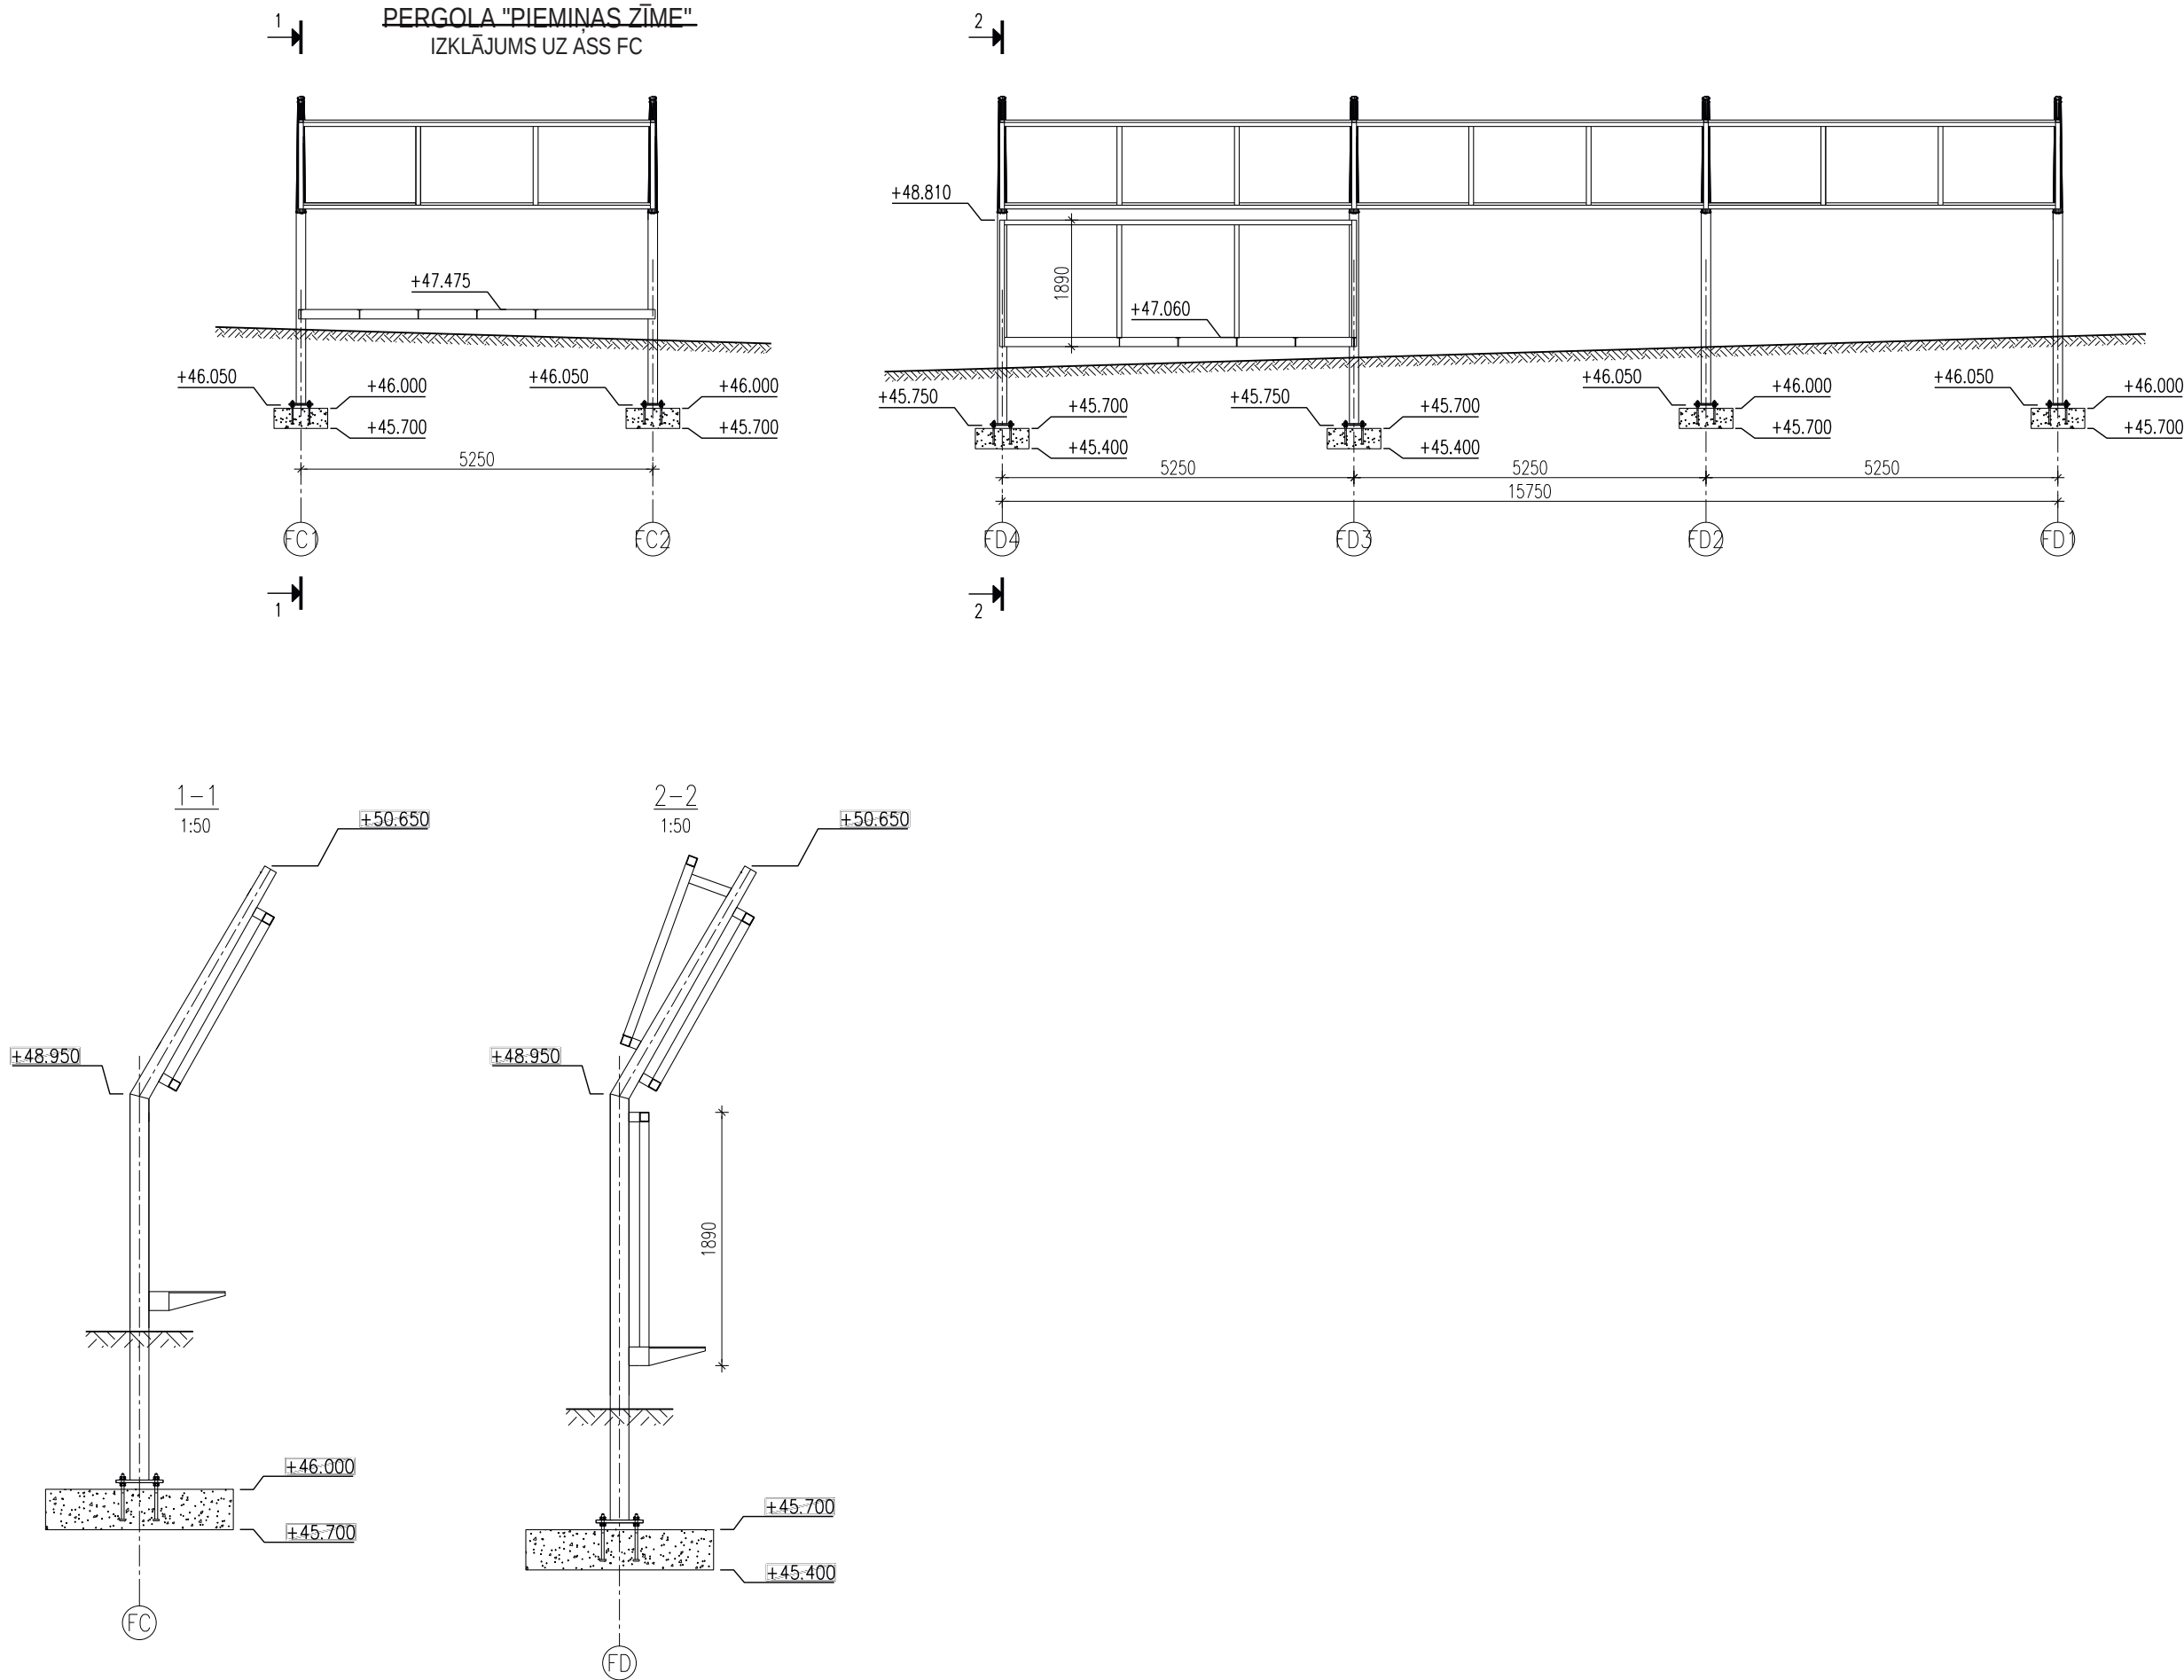

- PIEZĪMES:
1. Augstumatzīmes dotas ABS. KM.
  2. Vispārējās prasības tērauda konstrukcijām – skat. lapu K-3.2.1


MODIFICATION / MODIFIKĀCIJAS		DATE / KUĻPAĒV / DATUMS	DESCRIPTION / KĪRĒJĒDUS / APRAKSTS	RESPONSIBLE / VASTUTAV / ATBILD
PROJECT PHASE / PROJEKTI STAADIUM / PROJEKTA STADIJA		PŪHI PROJEKTS		
PROJECT		VALGA-VALKA KAKSIKLINNA KESKLINNA RAJATISE EHITUSPROJEKT		VALGAS - VALKAS DVINU PILSETAS CENTRA ATTISTIBA
PART / OSA / DALA		TEHNOVŌRGUD KONSTRUKTSIOONID		INŽENIERRISINAJUMU DALA BUVKONSTRUKCIJAS
ADDRESS / AADRESS / ADRESE		Raja, Tartu ja Sõpruse tn, Valga linn, Valgamaa, Eesti		Rigas, Raina un Latgales iela, Valkas novads, Latvija
DEVELOPERS / TELLIIJA / PASUTITTAJS		VALGA LINNAVALITSUS		VALKAS NOVADA DOME
DESIGNERS / PROJEKTEERIIJA / PROJEKTETAJI		<div><div>In Project Studio Barcelona S.C.P</div><div><div><div><div></div></div><div>Keskonnaprojekt</div><div>ENGINEERING &amp; CONSULTATIONS</div></div><div><div><div>Jordi Solari-Trio i Oms – Registered Architect: 44.154-6 Reg N°: J66866781 ; c/ Loreto, 2. At 1. 08029 Barcelona (SPAIN) solari trio@cooc.net ; tel.: +34 651 419 752</div><div><div><div></div></div><div>OÜ KESKONNAPROJEKT A: Ringtee 12, 51013 Tartu T: +372 7305 060 E: info@keskonnaprojekt.ee MTÜ reg nr EP10709210-0001</div></div></div></div></div></div>		
TITLE OF DRAWING / JOONISE NIMETUS / RASEJUMS		Pergolas. Memorials		LAYOUT NUMBER / JOONISE NUMBER / NUMURS BK-3.2.3
FILE / JOONISE DINGIAADDRESS / ARHIVA NUMURS		K-3 pergolad 08_03.dwg		NUMBER OF PAGES / LEHEDKOLGE ARVI / LAPU SKAITS 28/48
RESPONSIBLE / VASTUTAV / ATBILDIGAIS		Maris Reinholds (LAT) / Preet Russak (EST)		PROJECT CODE / PROJEKTI KODO / PROJEKTA KODS IN1601
DESIGNER / PROJEKTEERIIJA / IZSTRADAJA		Karel Kanarik (EST)		DATE / KUĻPAĒV / DATUMS 08.03.2018
				CONTRACT NO / LEPNGU NR / PISOTITUMA NR VND/4-22/16/445
				MARK / ANARK / MARKA BK



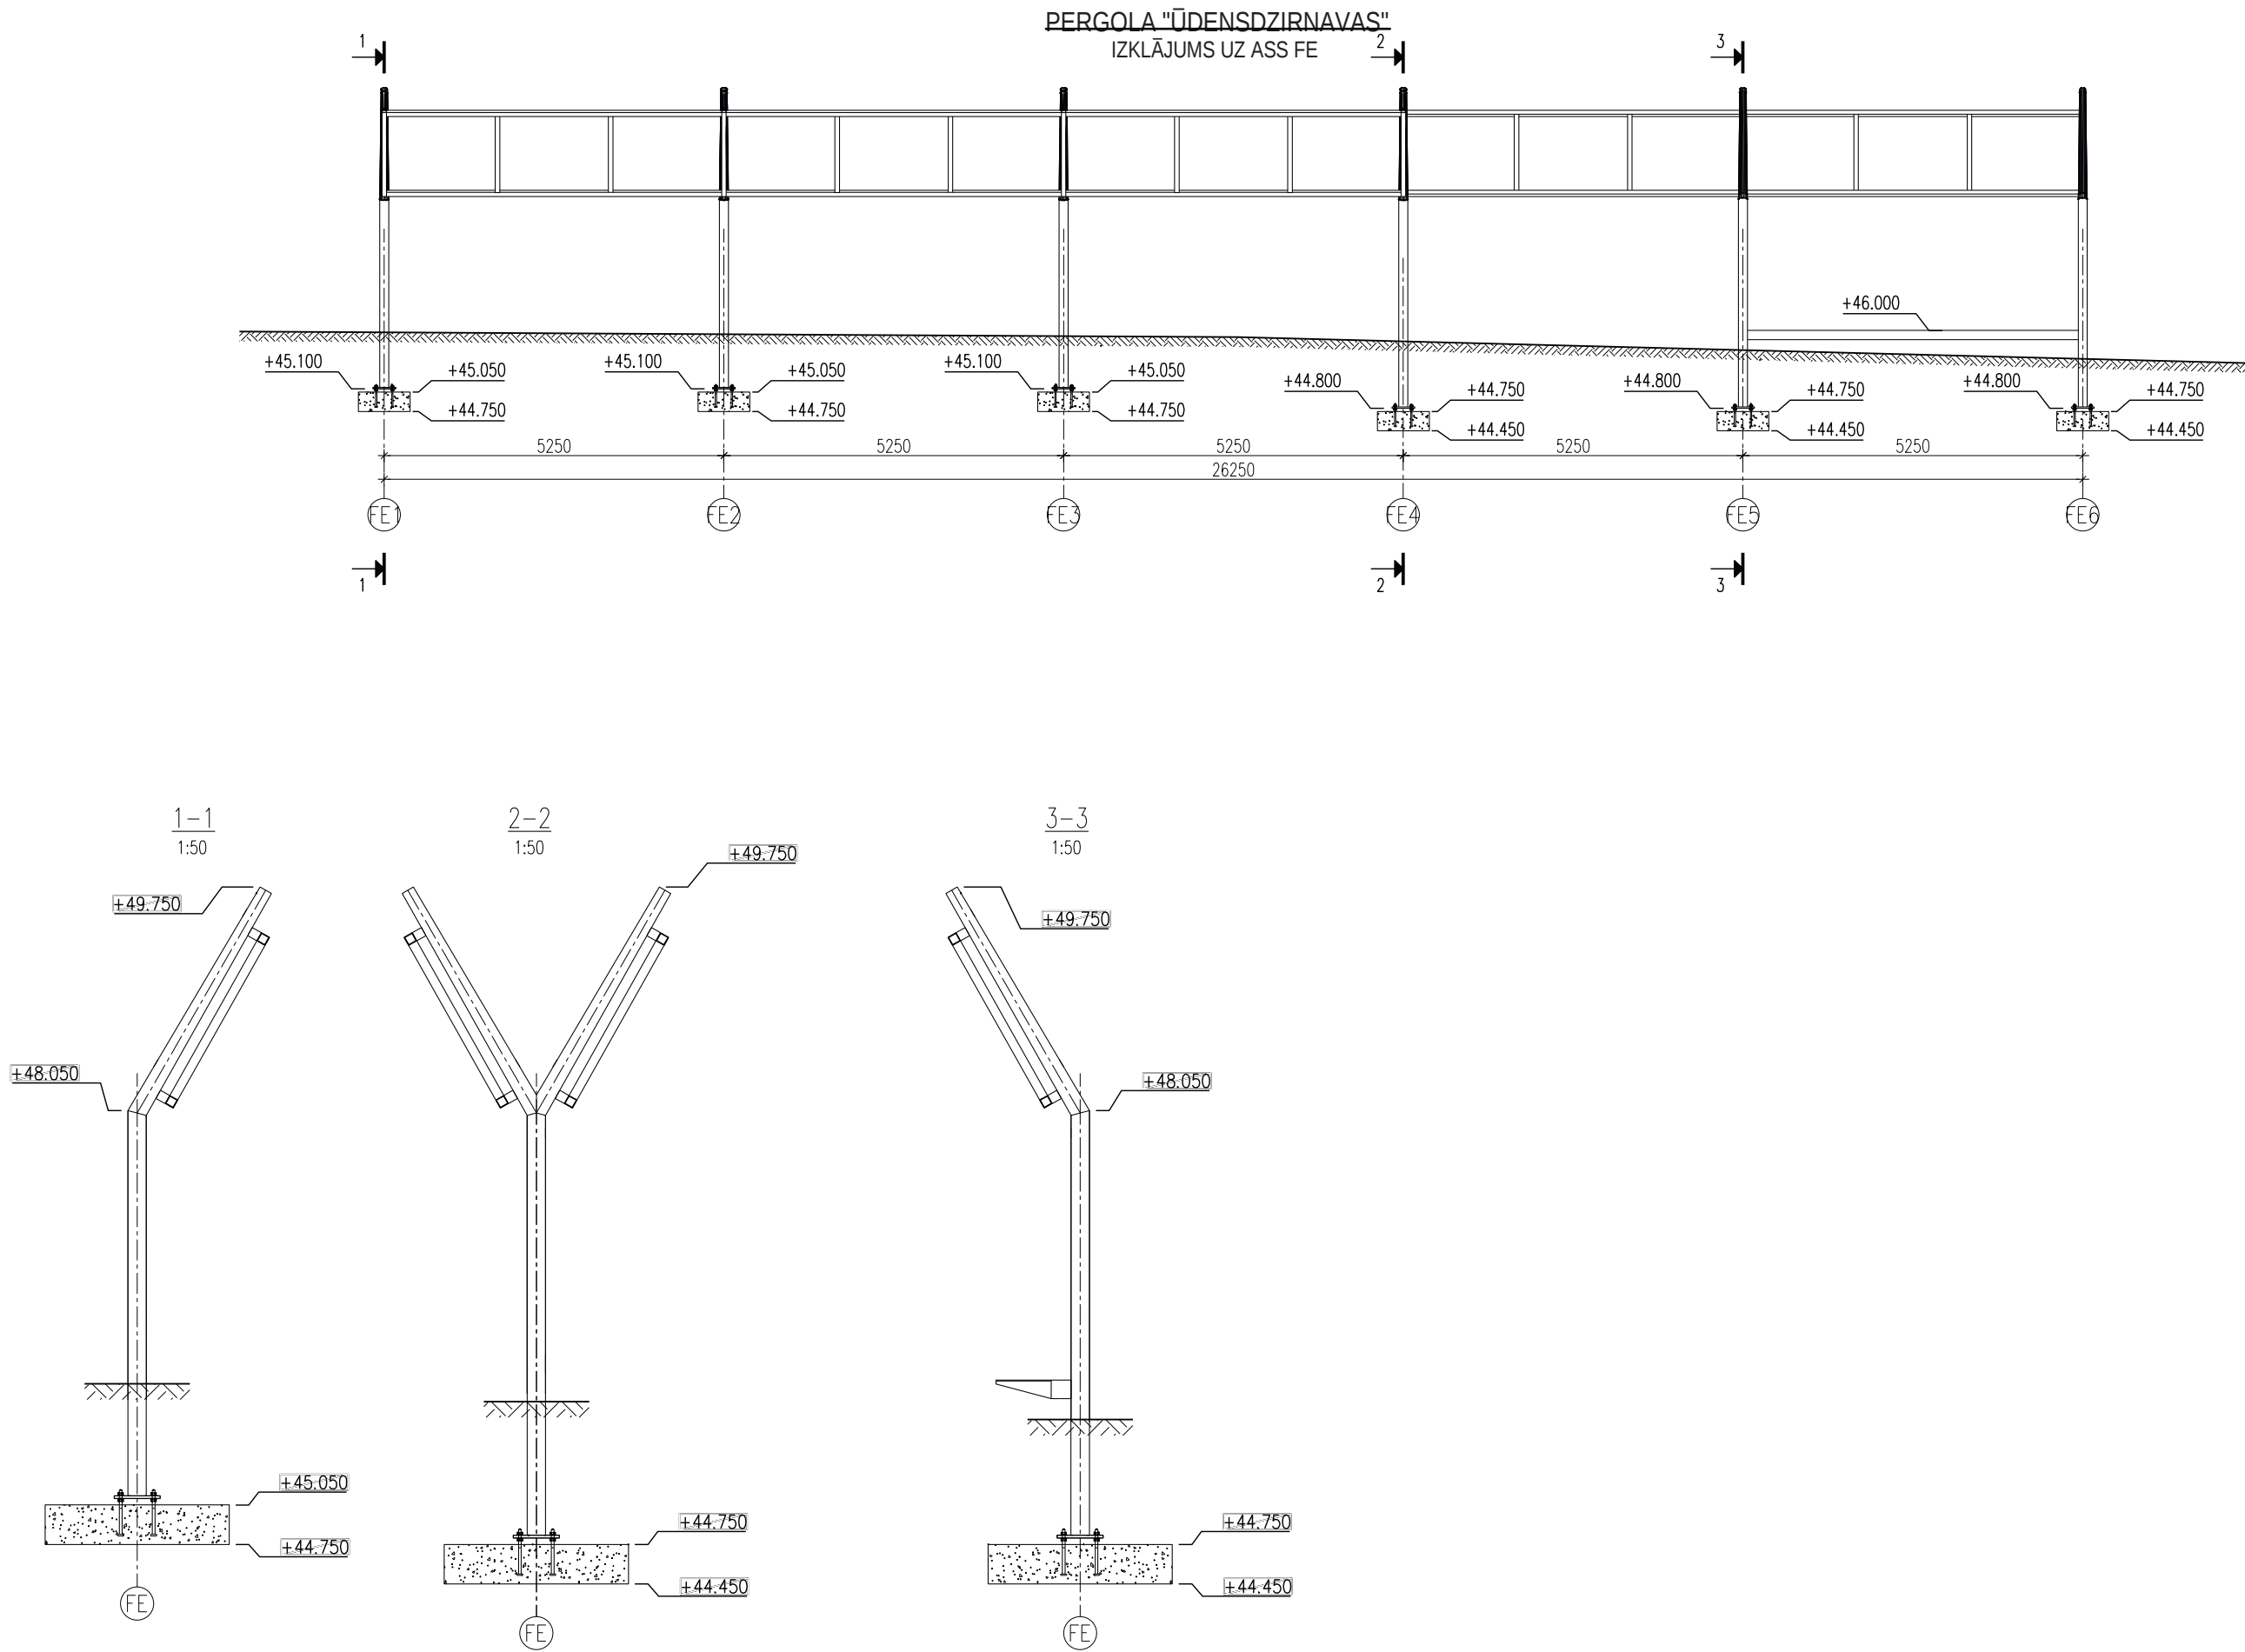

- PIEZĪMES:
1. Augstumatzīmes dotas ABS. KM.
  2. Vispārējās prasības tērauda konstrukcijām – skat. lapu K-3.2.1

MODIFICATION/MODIFIKATSIOON/ MODIFIKÄCIA		DATE/KUUPAEV/DATUMS	DESCRIPTION / KIRJELDUS / APRAKSTS	RESPONSIBLE / VASTUTAV / ATBILD
PROJECT PHASE / PROJEKTI STADIUM / PROJEKTA STADIJA		PÕHIPROJEKT		
PROJECT		PROJEKT		PROJEKTS
CENTRAL AREA AND PEDESTRIAN STREET IN VALGA-VALKA TWIN TOWN CENTRE BUILDING DESIGN		VALGA-VALKA KAKSIKLINNA KESKLINNA RAJATISE EHITUSPROJEKT		VALGAS - VALKAS DVINU PILSETAS CENTRA ATTISTIBA
PART / OSA / DALA		TEHNOVÕRGUD KONSTRUKTSIOONID		INŽENIERRISINAJUMU DALA BUVKONSTRUKCIJAS
ADDRESS / AADDRESS / ADRESSE		Raja, Tartu ja Sõpruse tn, Valga linn, Valgamaa, Eesti		Rigas, Raina un Latgales iela, Valkas novads , Latvija
DEVELOPERS / TELLIJIA / PASUTITAJIS		VALGA LINNAVALITSUS		VALKAS NOVADA DOME
DESIGNERS / PROJEKTEERLIIJA / PROJEKTETAJI		In Project Studio Barcelona S.C.P		
FILE / JOONISE DICBAADDRESS / ARHIVA NUMURS		SCALE / MÕÕTKAVA / MÕRDOGS	PROJECT CODE/PROJEKTI KODI/PROJEKTA KODS	DATE / KUUPAEV / DATUMS
K-3 pergolad 08_03.dwg		1:100	IN1601	08.03.2018
RESPONSIBLE / VASTUTAV / ATBILDIGAIS		Maris Reinfelds (LATV) Preet Russak (EST)		MARK / MARK / MARKA
Designer / Projekteerija / Istitudija		Karel Kanarik (EST)		BK
TITLE OF DRAWING / JOONISE NIMETUS / RASEJUMS		Pergolas. Udensdzirnavas		LAYOUT NUMBER / JOONISE NUMBER / NUMURS
				BK-3.2.4
				NUMBER OF PAGES / LEHEDKOLDE ARVI / LAPU SKAITS
				29/48
PROJECT CODE/PROJEKTI KODI/PROJEKTA KODS		CONTRACT NO./LEPNCU NR/PASUTIJUNA NR	MARK / MARK / MARKA	
IN1601		VND/4-22/16/445	BK	
RESPONSIBLE / VASTUTAV / ATBILDIGAIS		Maris Reinfelds (LATV) Preet Russak (EST)		
Designer / Projekteerija / Istitudija		Karel Kanarik (EST)		

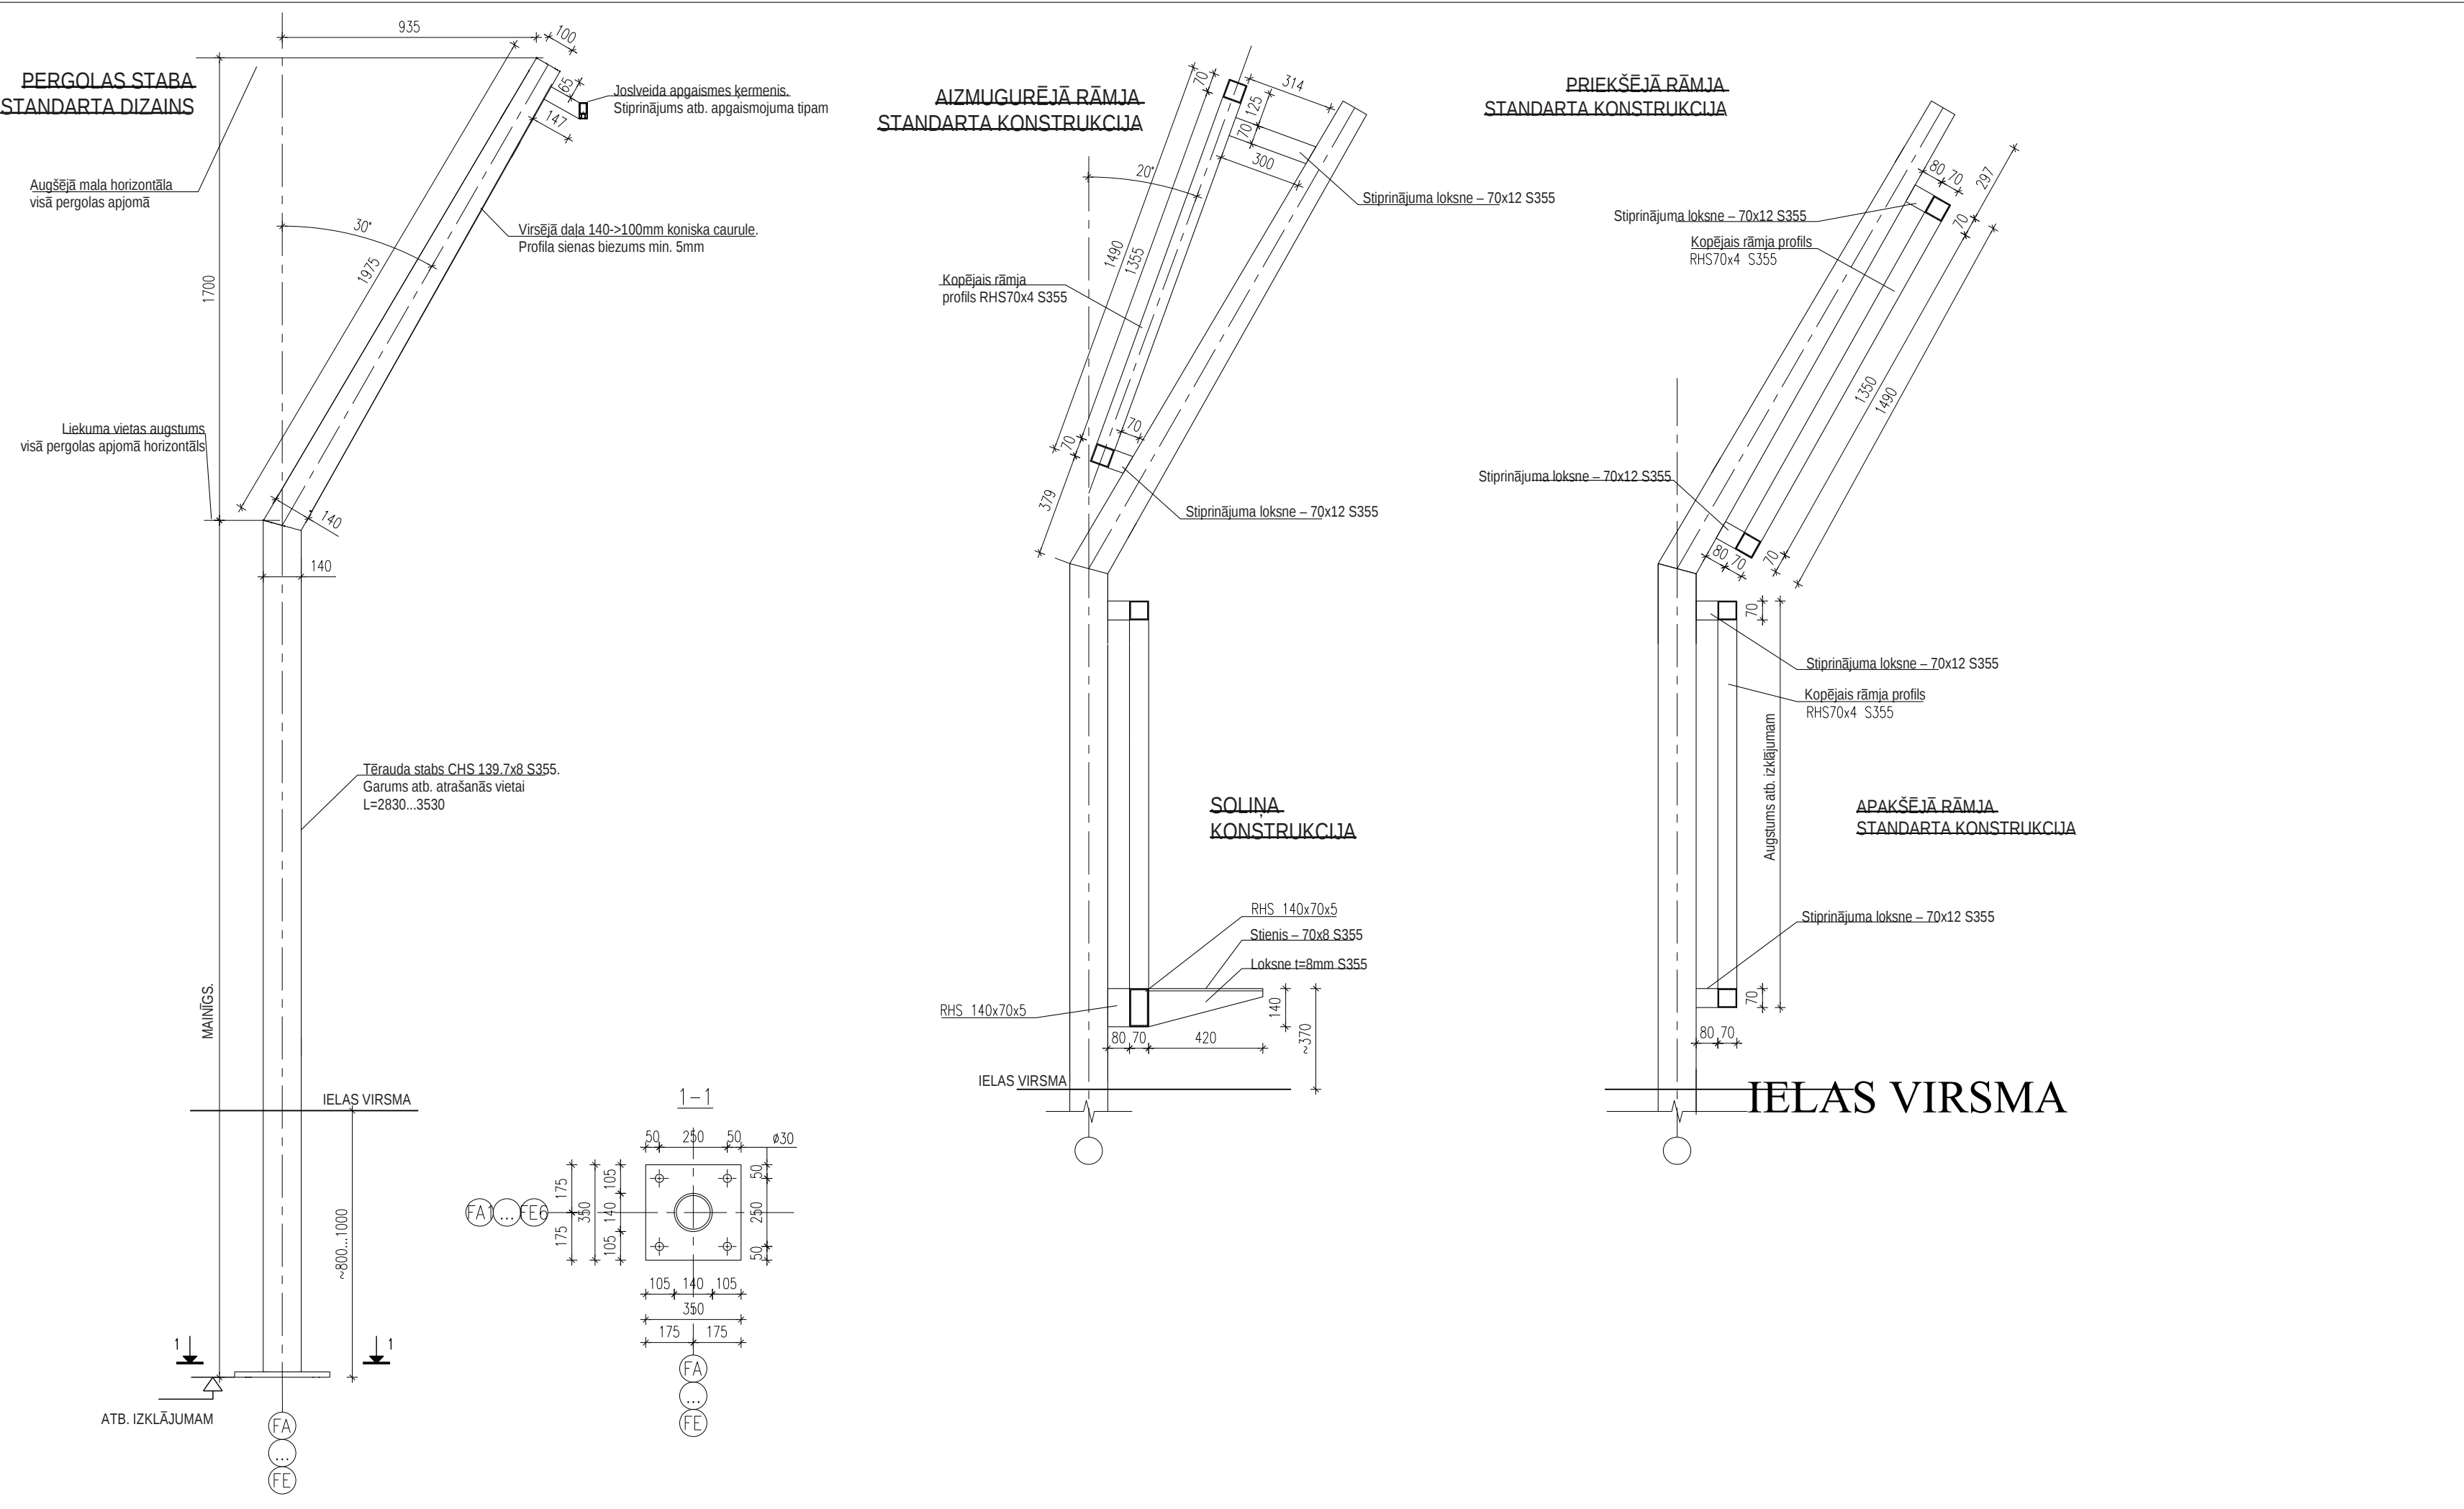

MODIFICATION/MODIFIKATSIOON/ MODIFIKĀCIJA		DATE/KUUPAĒV/DATUMS	DESCRIPTION / NĪRĒJĒDUS / APRAKSTS	RESPONSIBLE / VASTUTAV / ATBILD
PROJECT PHASE / PROJEKTI STAADIUM / PROJEKTA STADIJA PŌHIPROJEKT			BUVPROJEKTS	
PROJECT CENTRAL AREA AND PEDESTRIAN STREET IN VALGA-VALKA TWIN TOWN CENTRE BUILDING DESIGN		PROJECT VALGA-VALKA KAKSIKLINNA KESKLINNA RAJATISE EHITUSPROJEKT		PROJECTS VALGAS - VALKAS DVINU PILSETAS CENTRA ATTISTIBA
PART / OSA / DALA TEHNOVŌRGUD KONSTRUKTSIOONID		INŽENIERRISINAJUMU DALA BUVKONSTRUKCIJAS		
ADDRESS / AADRESS / ADRESE Raja, Tartu ja Sõpruse tn, Valga linn, Valgamaa, Eesti		Rigas, Raina un Latgales iela, Valkas novads , Latvija		
DEVELOPERS / TELLĪJA / PASUTITĀJS VALGA LINNAVALITSUS		VALKAS NOVADA DOME		
DESIGNERS / PROJEKTEERĪJA / PROJEKTETAJI				
<div>In Project Studio Barcelona S.C.P</div> <div>Jordi Sofoni–Trio i Oms – Registered Architect: 44.154–6 Reg N°: 46866781 : c/ Loreto, 2, At 1, 08029 Barcelona (SPAIN) sofoni trio@ccoc.net : tel.: +34 651 419 752</div>				
TITLE OF DRAWING / JOONISE NIMETUS / RASEJUMS Pergolas. Terauda elementu standarta risinajumi		LAYOUT NUMBER / JOONISE NUMBER / NUMERS BK-3.3.1		
		NUMBER OF PAGES / LEHEKŪLEDE ARVI/ LAPU SKAITS 30/48		
FILE / JOONISE DIGIAADDRESS / ARHĪVA NUMURS K-3 pergolad 08_03.dwg		SCALE / MŌDTKAVA / MĒROGS 1:20	PROJECT CODE/PROJEKTI KODS/PROJEKTA KODS IN1601 CONTRACT NO/LEPNEGŪ NR/PASŪTĪTUMA NR VND/4-22/16/445	DATE / KUUPAĒV / DATUMS 08.03.2018 MARK / MARK / MARKA BK
Responsible / Vastutav / Atbildīgais		Maris Reinfelds (LAT)/ Preet Russak (EST)		
Designer / Projektteerija / Iztirdādija		Karel Kanarik (EST)		