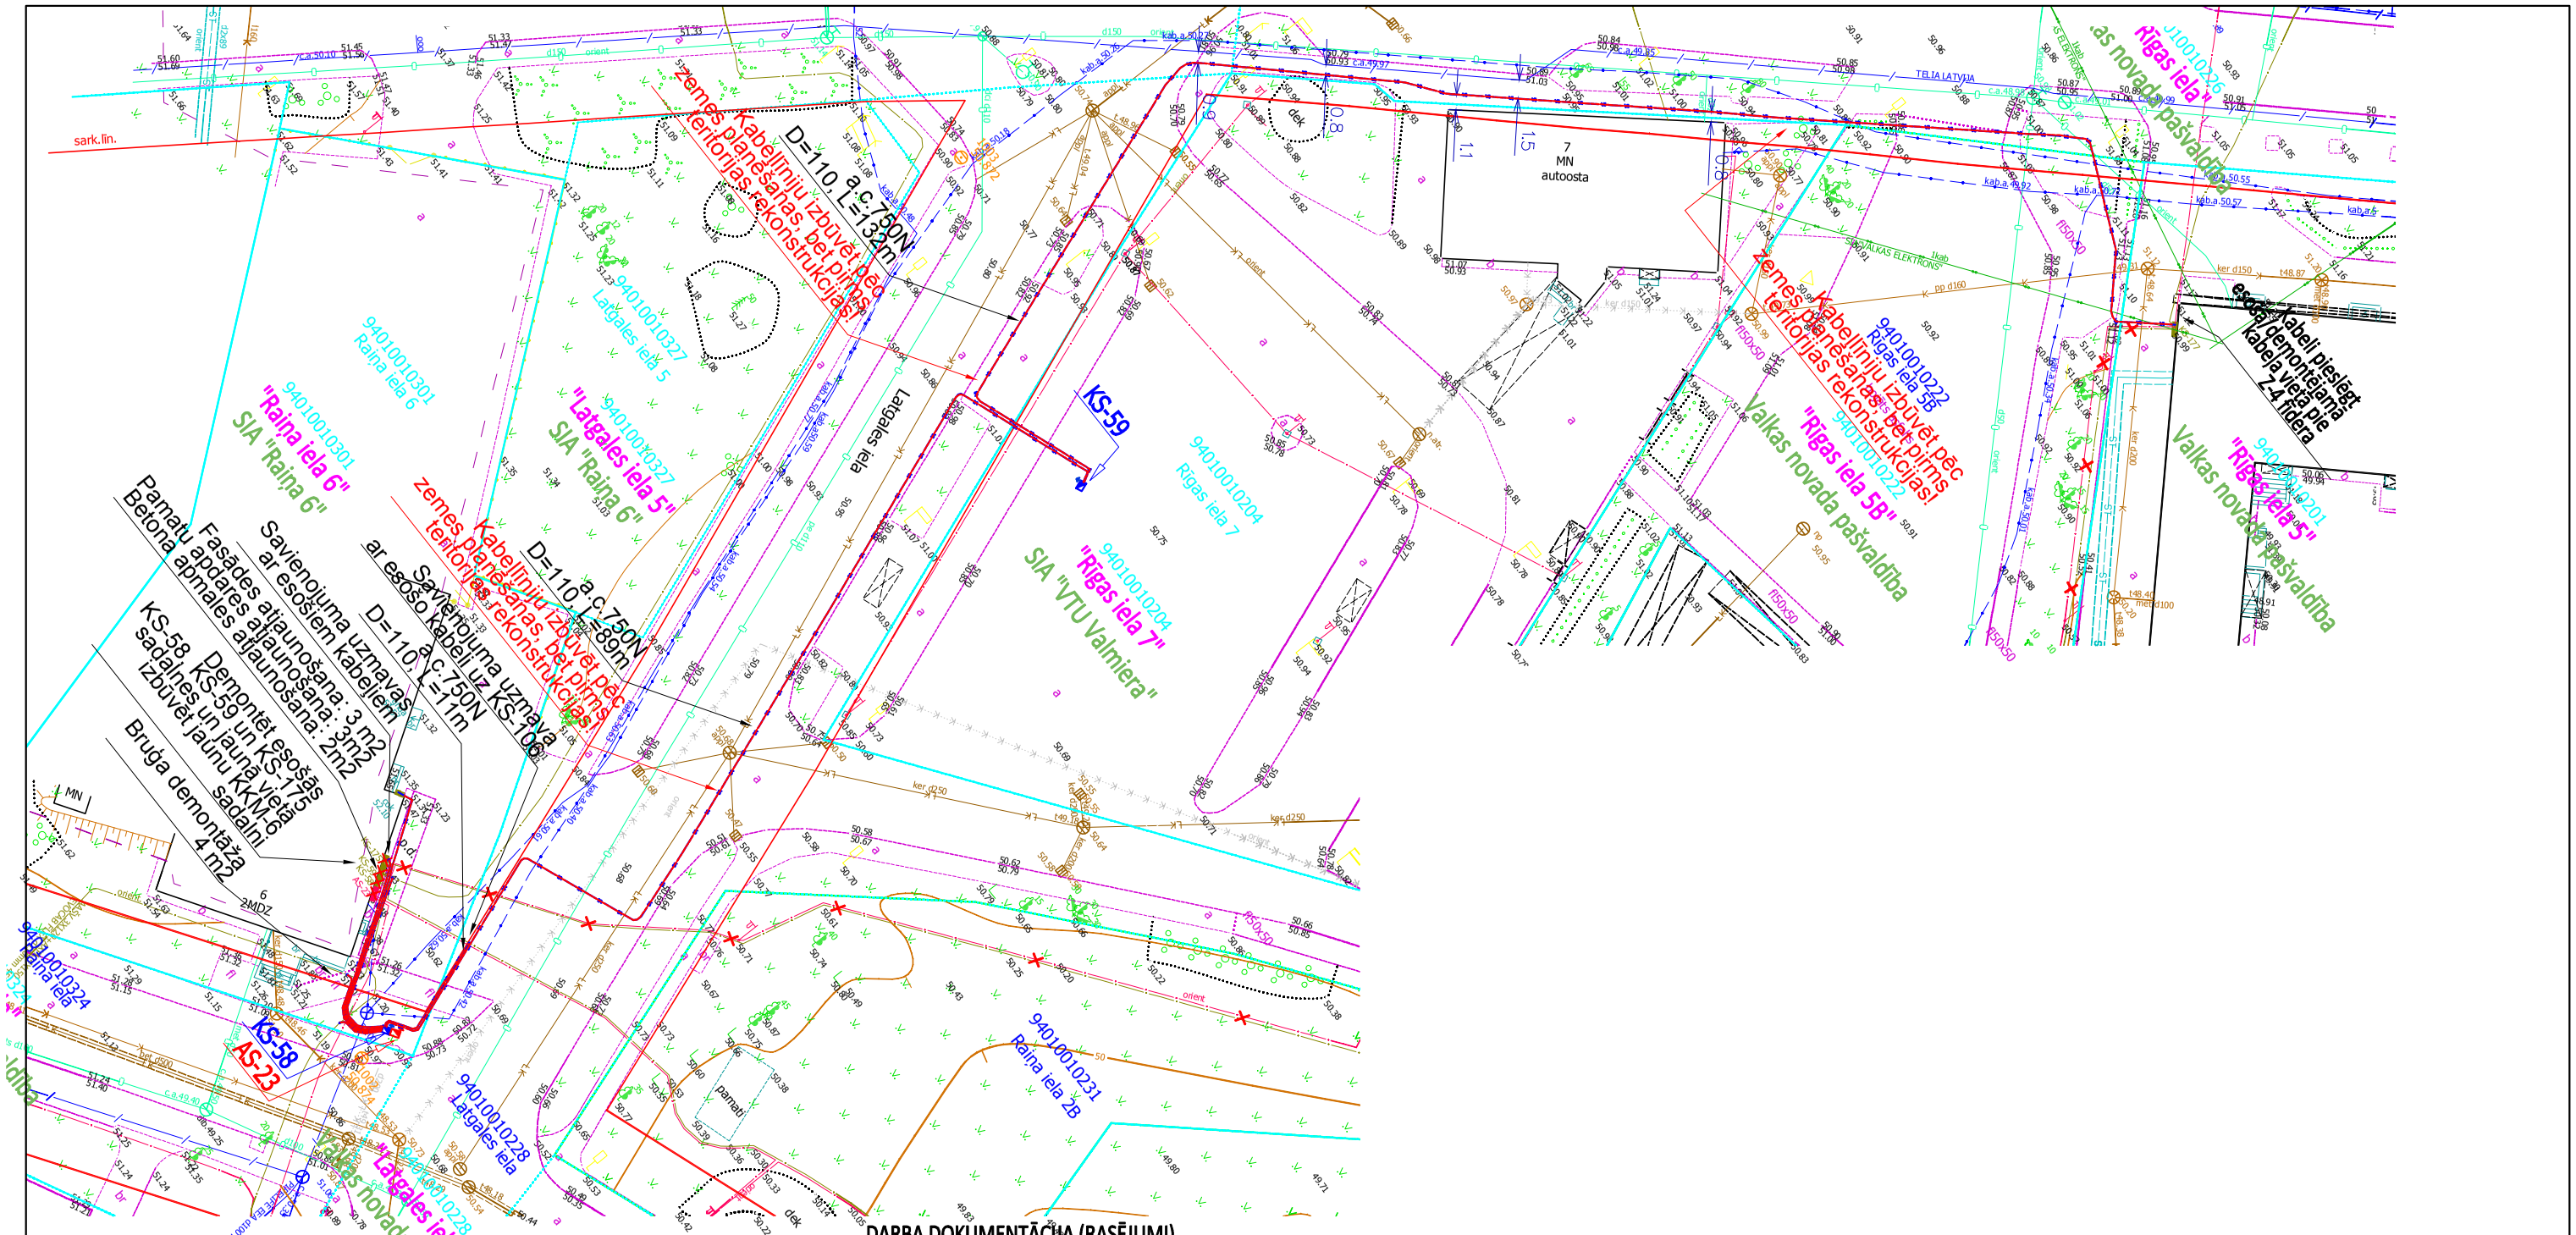

DARBA DOKUMENTĀCIJA (RASĒJUMI)

1. SITUĀCIJAS PLĀNS. VISPĀRĪGIE RĀDĪTĀJI	ELT-1
2. 0.4kV APRĒĶINU SHĒMA	ELT-2
3. IEKĀRTU UN MATERIĀLU SPECIFIKĀCIJA, DARBU APJOMI	ELT-3

Šī būvprojekta risinājumi atbilst Latvijas būvnormatīviem, kā arī citu normatīvo aktu prasībām

Būvprojekta vadītājs: Mareks Smans

19.02.2018. (datums)

SERTIFIKĀTS Nr. 70-3299 LEEA Sertifikācijas departaments

Šī būvprojekta elektroapgādes daļas risinājumi atbilst Latvijas būvnormatīviem, kā arī citu normatīvo aktu prasībām.

Būvprojekta ELT daļas vadītājs: Mareks Smans

19.02.2018. (datums)

SERTIFIKĀTS Nr. 70-3299 LEEA Sertifikācijas departaments

Objekta fiziskie rādītāji:

0.4kV kabeļu līnija	-0.241 km
Uzskaites/kabeļu sadalne	-1 gab.
Kabeļu sadalne	-1 gab.

APZĪMĒJUMI:

	projektējamā uzskaites/kabeļu sadalne
v1 v1 v1	projektētā 0.4kV elektropārvades kabeļlīnija
	projektētais elektropārvades kabelis aizsargcaurulē
	esošā/demontējamā 0.4kV kabeļu līnija
	demontējamā 0,4kV sadalne
	īpašuma robeža

Projektētājs:

Amats	V.Uzvārds	Paraksts	Datums
Būvproj. vadītājs	M.Smans		02.2018.
Būvproj. ELT daļas vadītājs	M.Smans		02.2018.
Izstrādāja	M.Smans		02.2018.

Pasūtītājs: VALKAS NOVADA DOME

BŪVOBJEKTA NOSAUKUMS

Valkas novada domes ēkas elektroapgāde, Latgales iela, Valka, Valkas novads

RASĒJUMA NOSAUKUMS:

Vispārīgie rādītāji - Kopplāns

PASŪTĪJUMA NR. MS 04/18			
ARHĪVA REĢ.NR. MS 04/18			
STADIJA	MARKA	LAPA	LAPAS
TSh	ELT	ELT-1	4

MĒROGS: 1:500