



01 SECTION / LÖIGE / GRIEZUMS
1/20


According to structural specifications
Vastavalt struktuurihõldele täpsustustele
Saskaaga arhitektuurispeetsifikatsioonidega

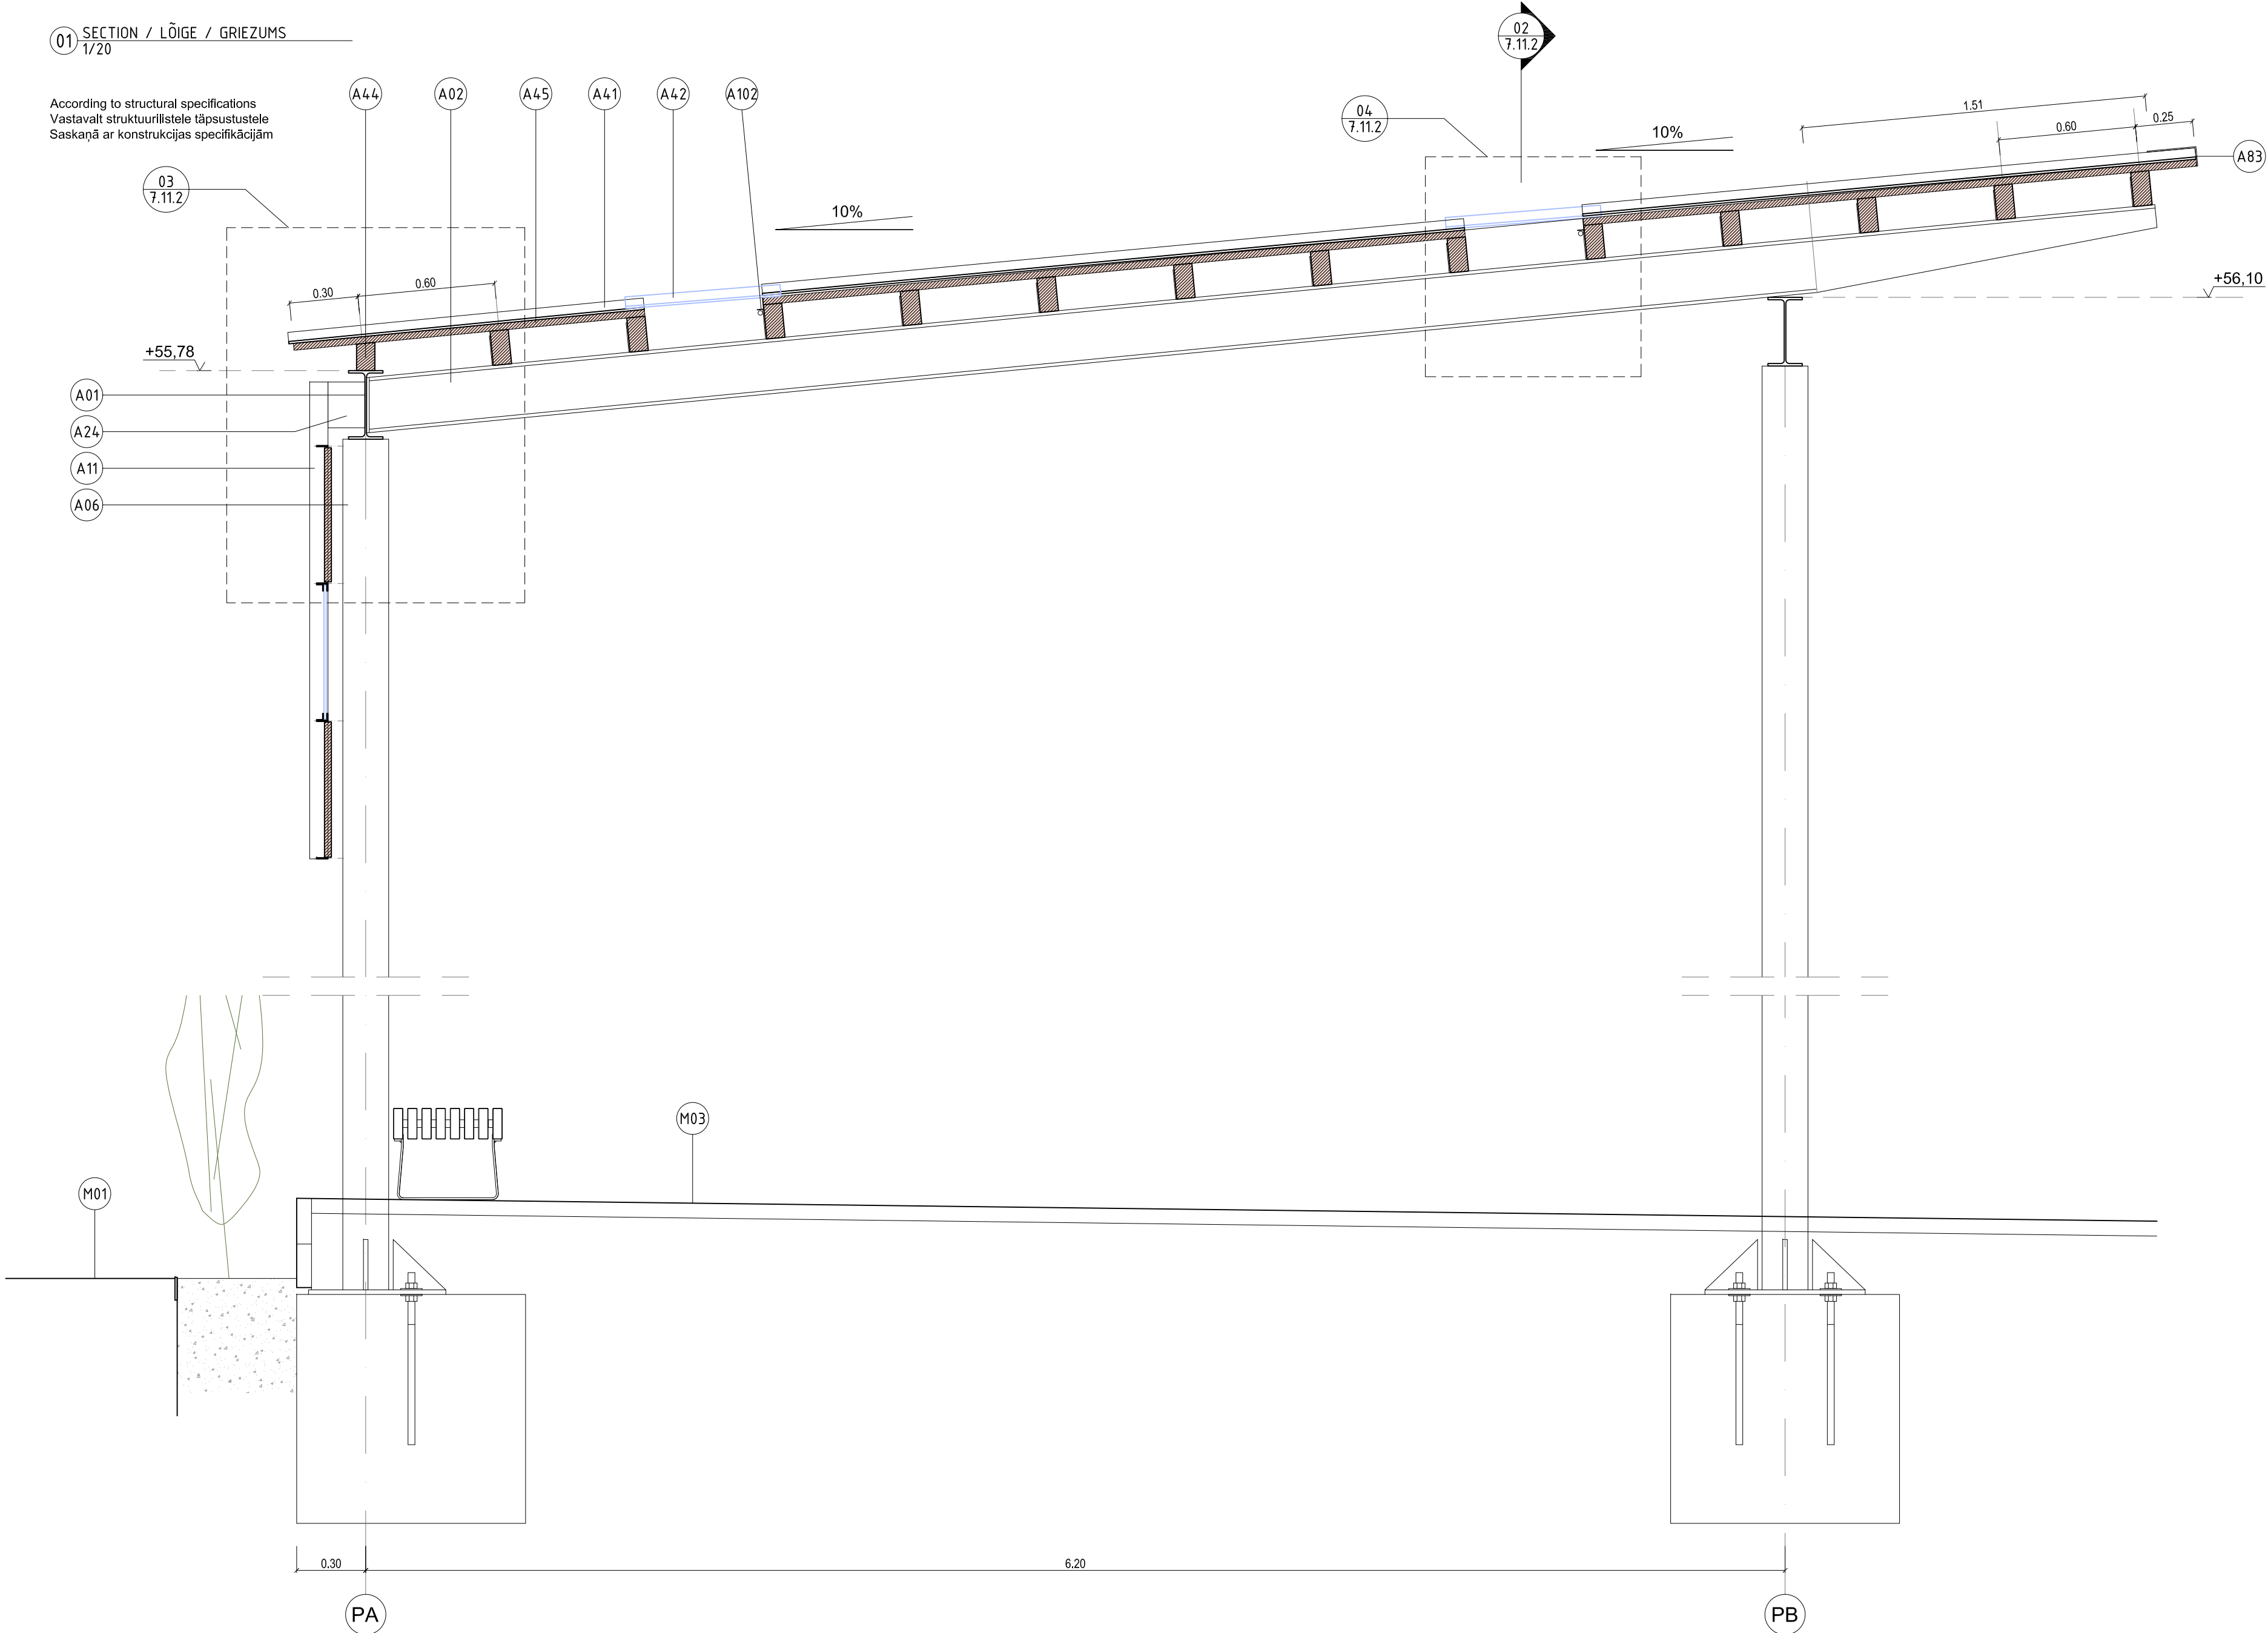


05 PLAN DETAIL OF WOOD SCREEN / PUIDUST TAHVLI DETAILNE PLAAN / KOKA PÄRSEGUMU DETALU PLÄNOŠANA
1/10

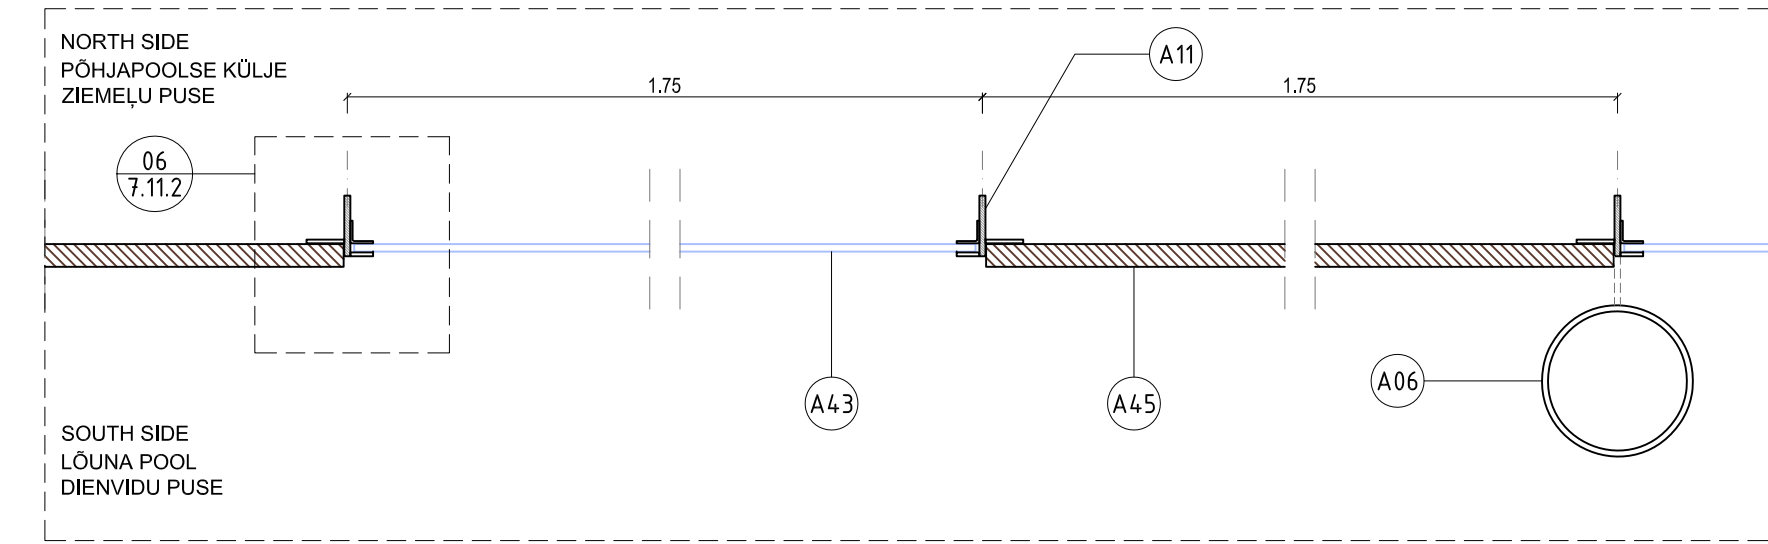


07 ELEVATION OF WOOD SCREEN FROM NORTH SIDE / PUIDUST TAHVLI PÕHJAPOOLE KÜLJE KÕRGUS / KOKA PÄRSEGUMA AUGSTUMS, ZIEMELU PUSE
1/50

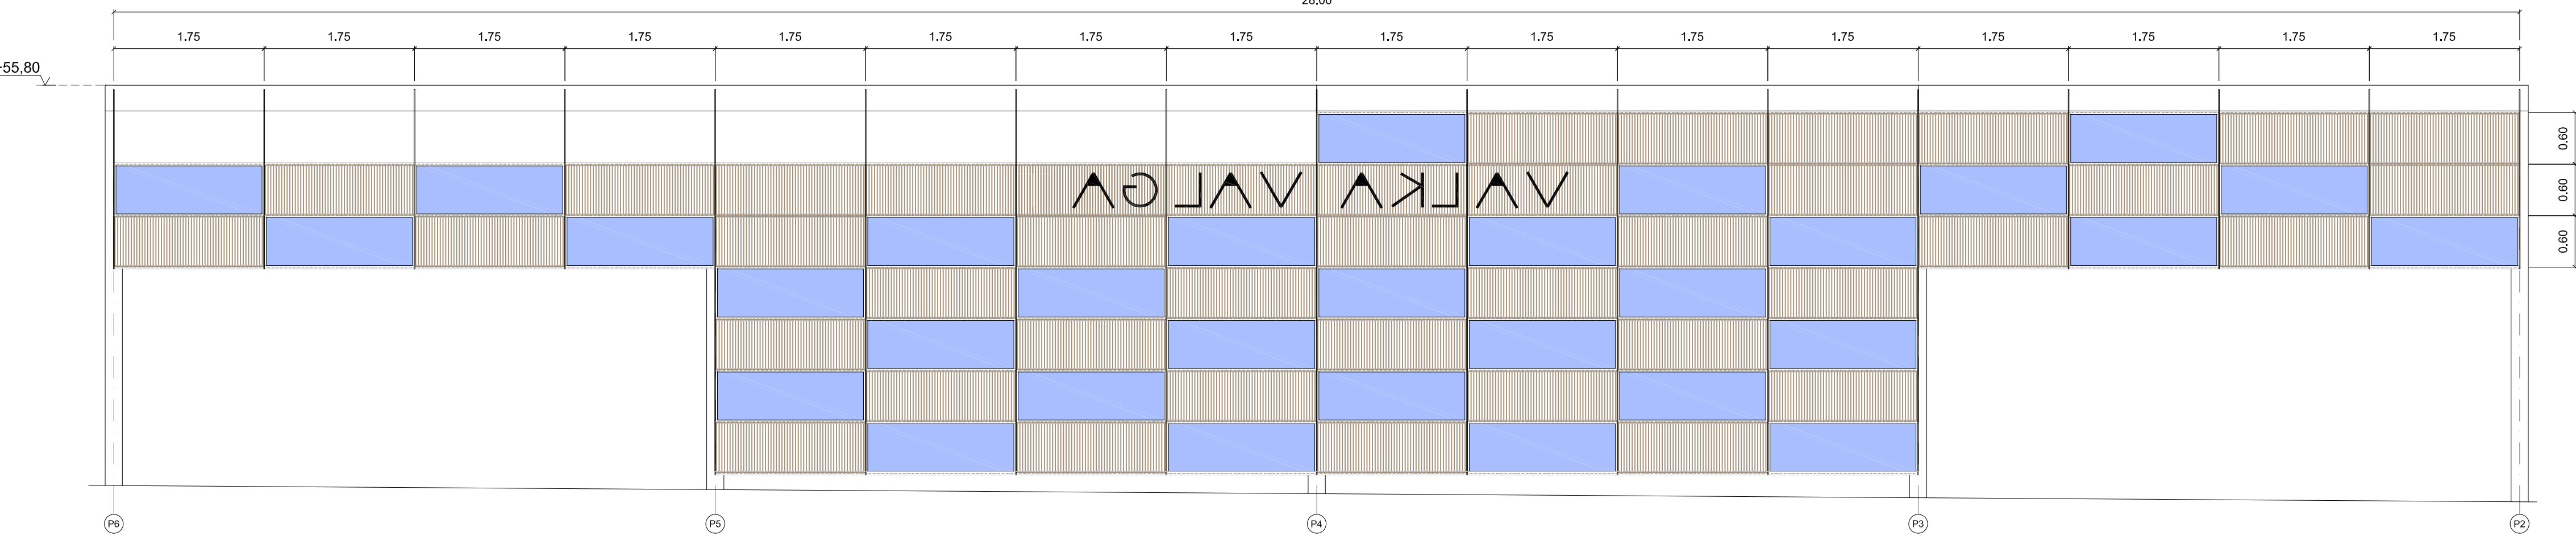


02 SECTION / LÖIGE / GRIEZUMS
1/20

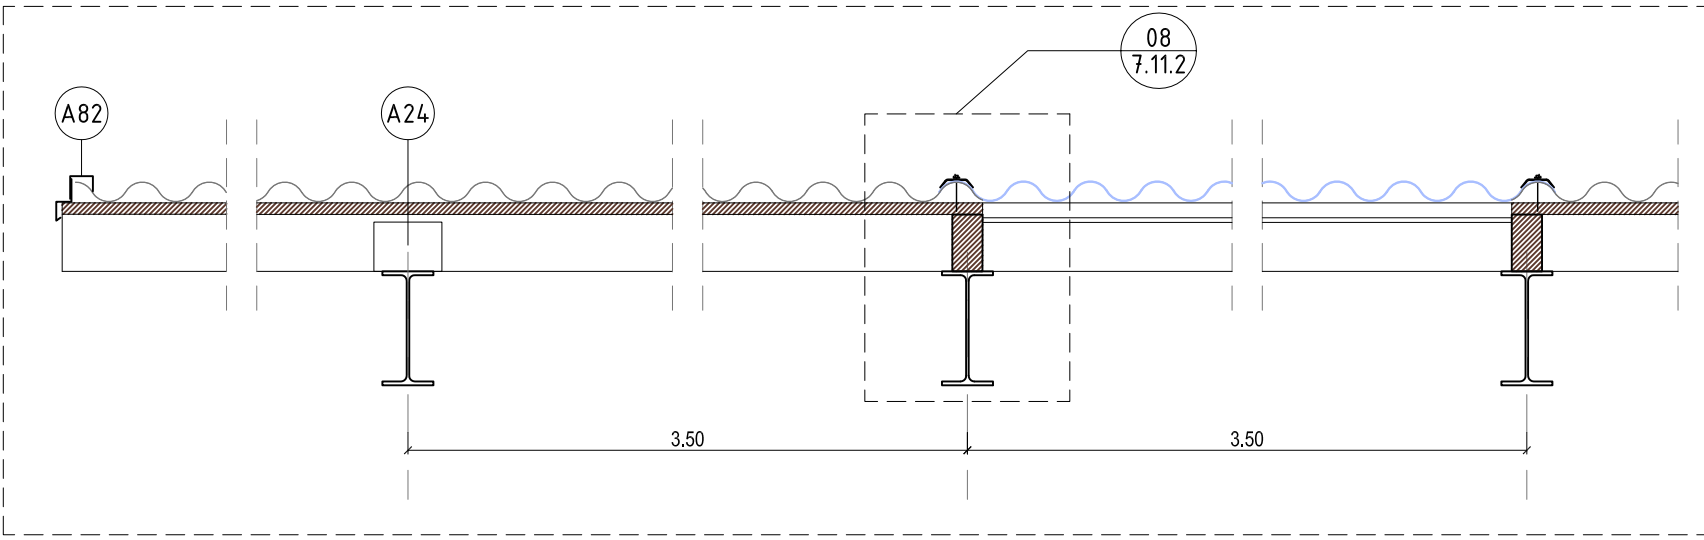


03 SECTION / LÖIGE / GRIEZUMS
1/10

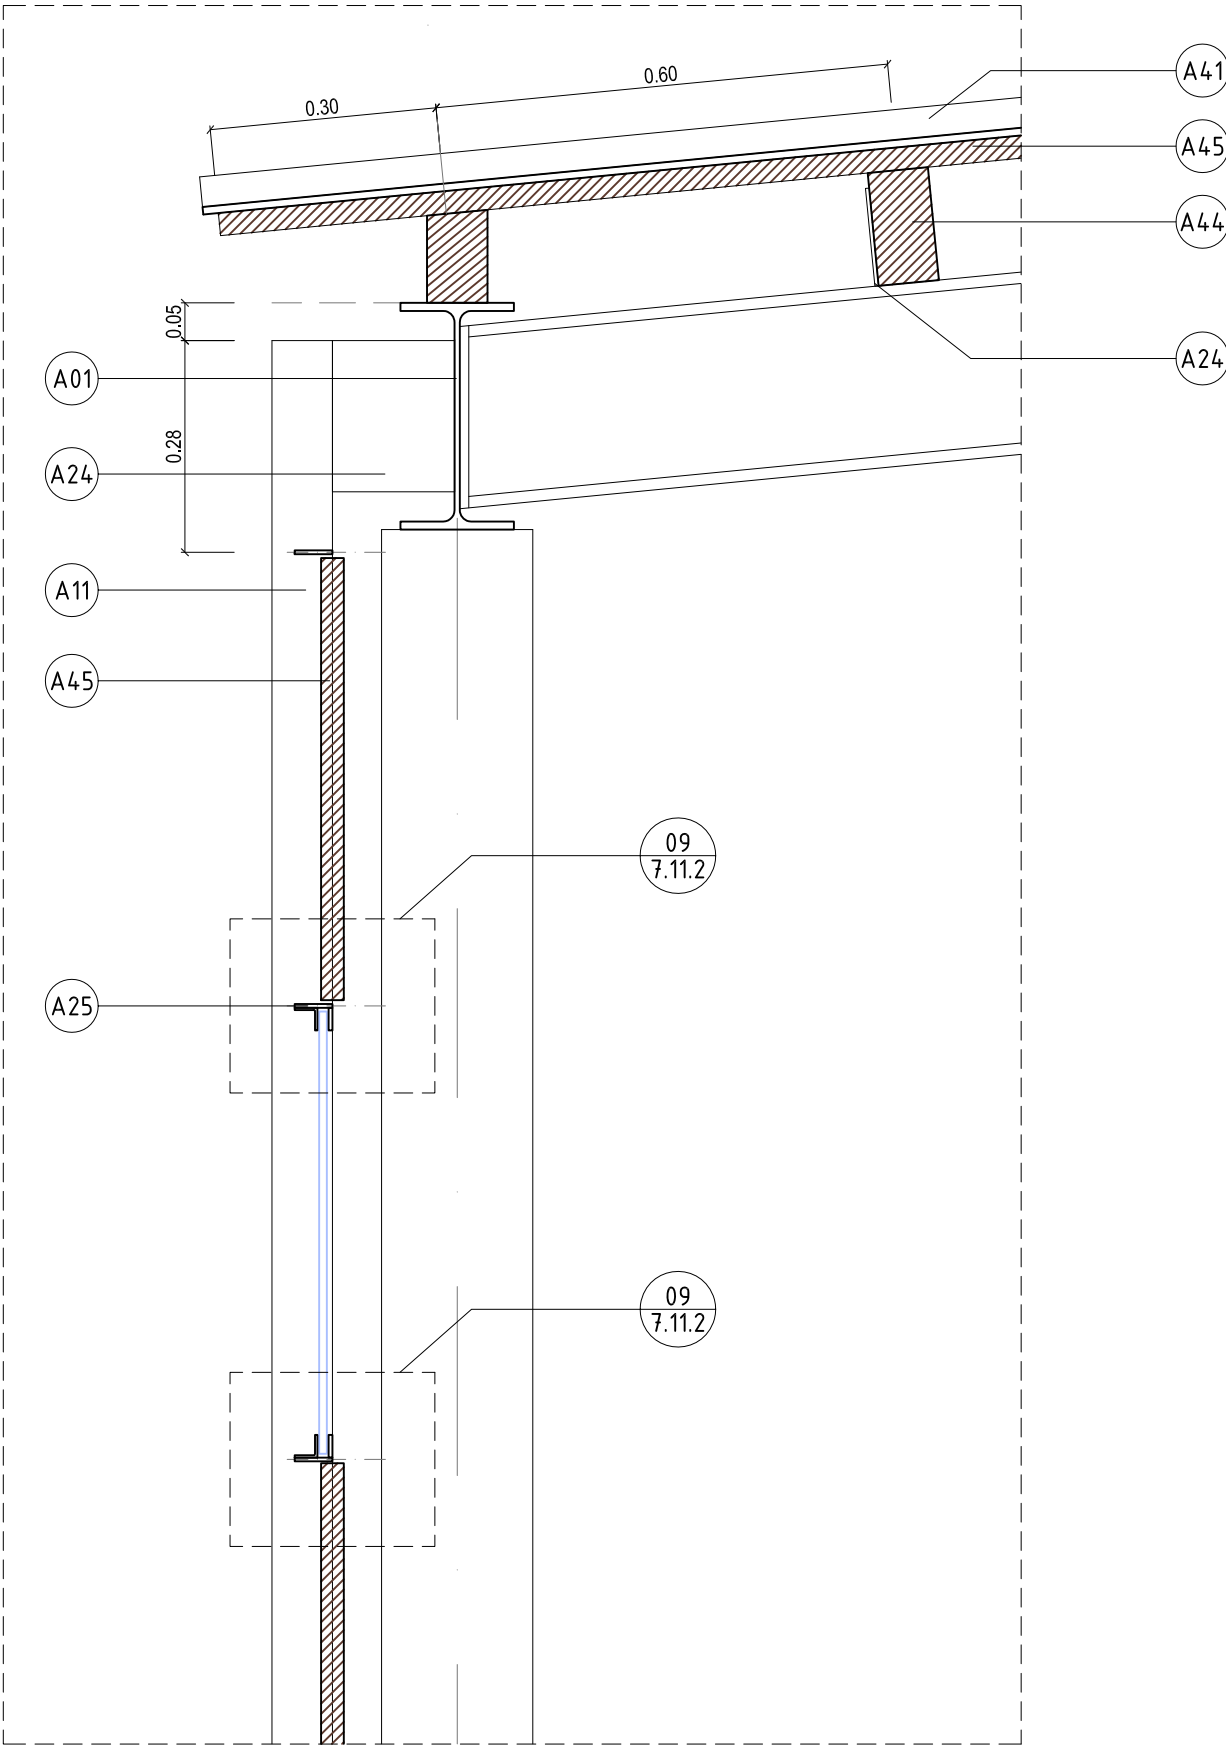


DETAIL FOR LINEAR LIGHTING
PIKISUUNALINE VALGUSTUS DETAIL
LINEÄRAIS APGAISMOJUMS DETÄLPLÄNOJUMS
1/10

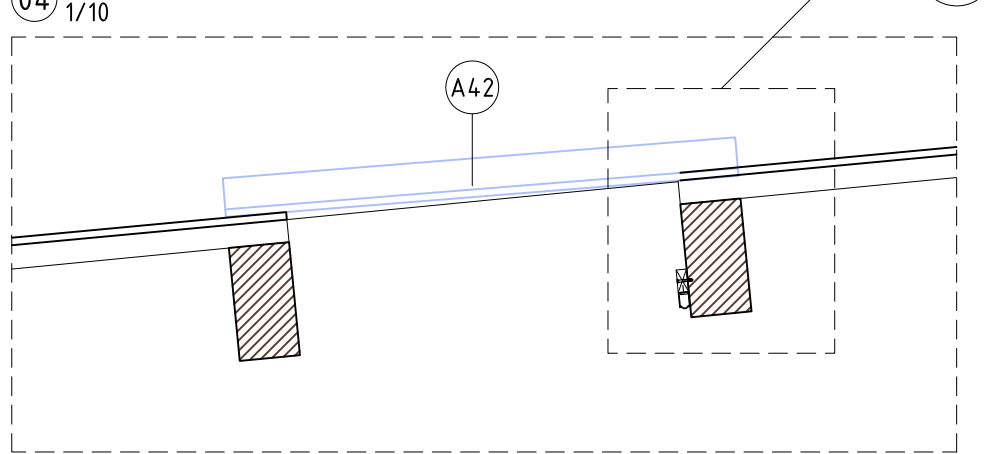



10 DETAIL / DETAIL / DETÄLPLÄNOJUMS
1/5

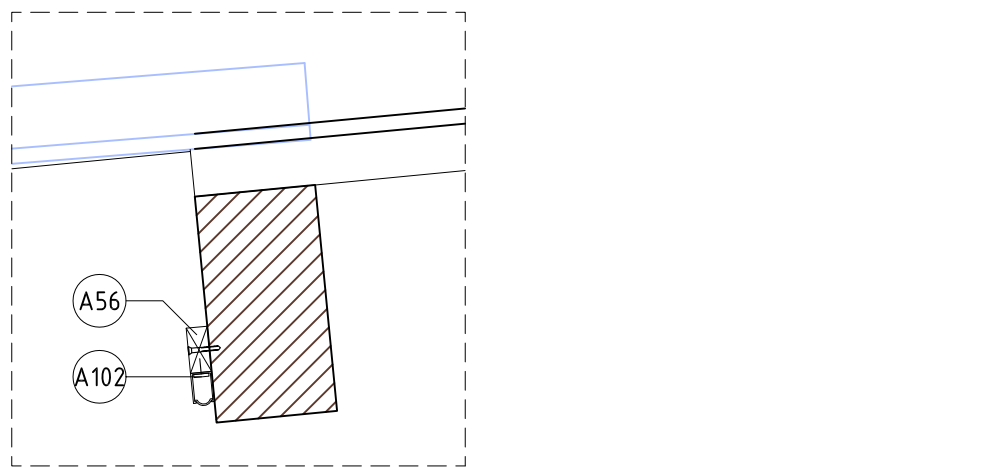

08 SECTION / LÖIGE / GRIEZUMS
1/10

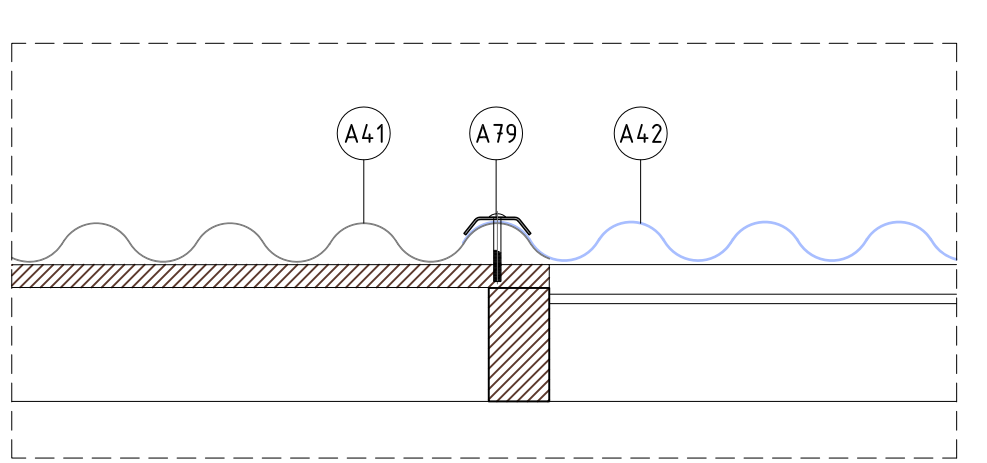

09 PLAN DETAIL OF WOOD SCREEN / PUIDUST TAHVLI DETAILNE PLAAN / KOKA PÄRSEGUMU DETALU PLÄNOŠANA
1/2

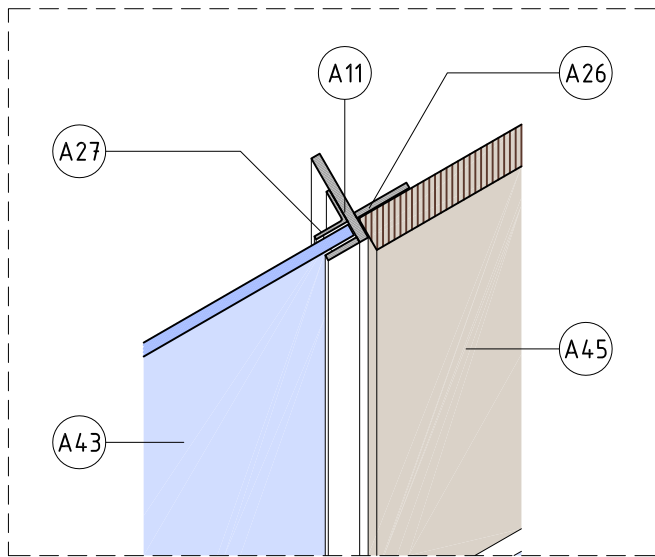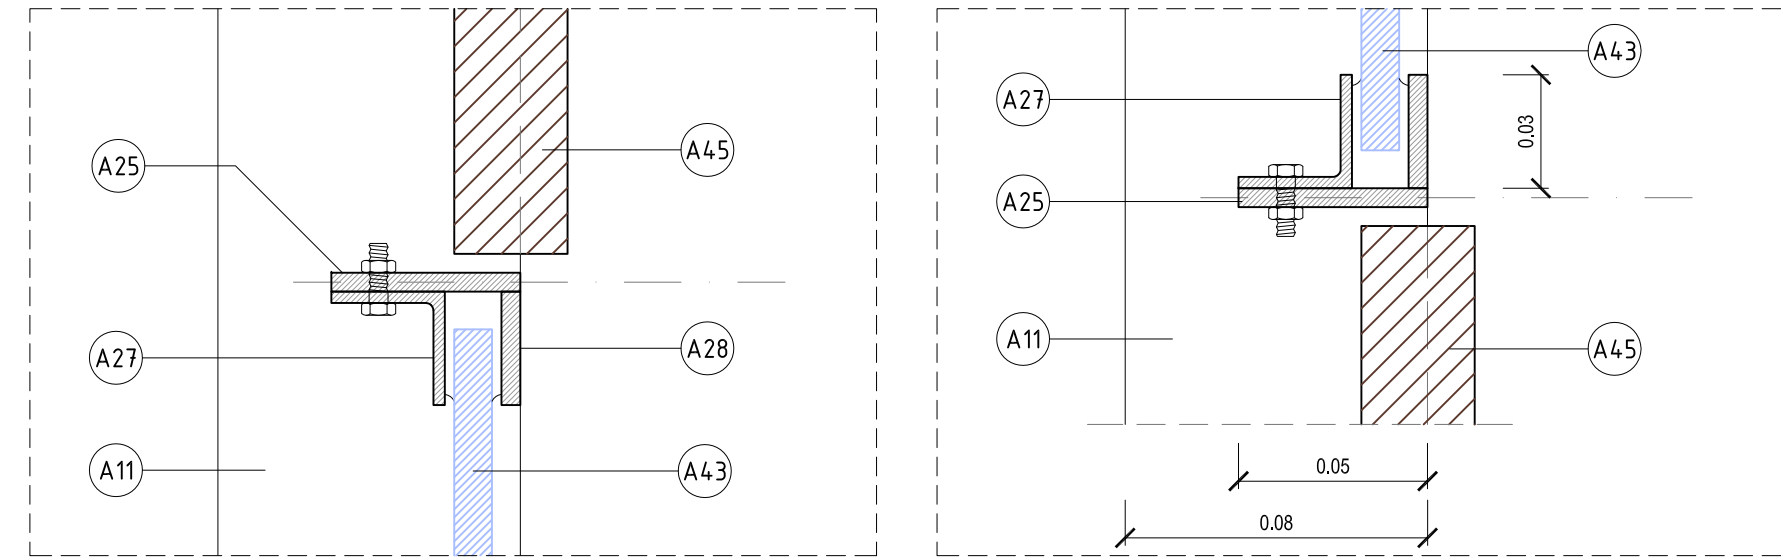

MODIFICATION / MODIFIKATSIOON / DATE / KUIPÄEVI / DATUMS	DESCRIPTION / KIRJELDUS / APRĀSTS	RESPONSIBLE / VASTUTAV / ATBILD
PROJECT PHASE / PROJEKTI STADIJA / PROJEKTA STADIJA PÕHJPROJEKT	BÜVPROJEKTS	
PROJECT CENTRAL AREA AND PEDESTRIAN STREET IN VALGA-VALKA TWIN TOWN CENTRE BUILDING DESIGN	PROJEKT VALGA-VALKA KAKSIKLINNA KESKLINNA RAJATISE EHITUSPROJEKT	PROJEKTS VALGAS - VALKAS DVĪNU PILSĒTAS CENTRA ATTĪSTĪBA
PART / OSA / DAĻA ARHITEKTUURNE OSA ARHITEKTUUR, DETALĪD	ARHITEKTŪRAS DAĻA ARHITEKTŪRAS RISINĀJUMI, DETALIZĒTIE	
ADDRESS / ADDRESS / ADRES Rāja, Tartu ja Sõpruse tn, Valga linn, Valgamaa, Eesti	Rīgas, Raiņa un Latgales iela, Valkas novads, Latvija	
DEVELOPERS / TĒLLIJA / PASŪTĪTĀJS VALGA LINNAVALĪTISUS	VALKAS NOVADA DOME	
DESIGNERS / PROJEKTEERUJA / PROJEKTEERĀJI In Project Studio Barcelona S.C.P	Keskkonnaprojekt	
TITLE OF DRAWING / JOONISE NIMETUS / RASELUMS PORTIKUS PORTIKS	LAYOUT NUMBER / JOONISE NUMERS / RĀSTURS 24.42	PROJECT CODE / PROJEKTI KODS / PROJEKTA KODS IN1601
FILE / JOONISE DOKUMENTS / ARHĪVA NUMURS IN1601_PP_ARD-7-11_Portico.dwg	SCALE / MĀŅITAVA / MĒROGS 1:20	DATE / KUUPÄEV / DATUMS 21.05.2018
Responsible / Vastutav / Sadales valdija Jordi Satorre-Tria	Designer / Projektseerija / Isestadeija Jordi Satorre-Tria	Author / Autor / RAJATA ARD