



01 ELEVATION / FASSAADIJONIS / PACĒLUMS  
1/100

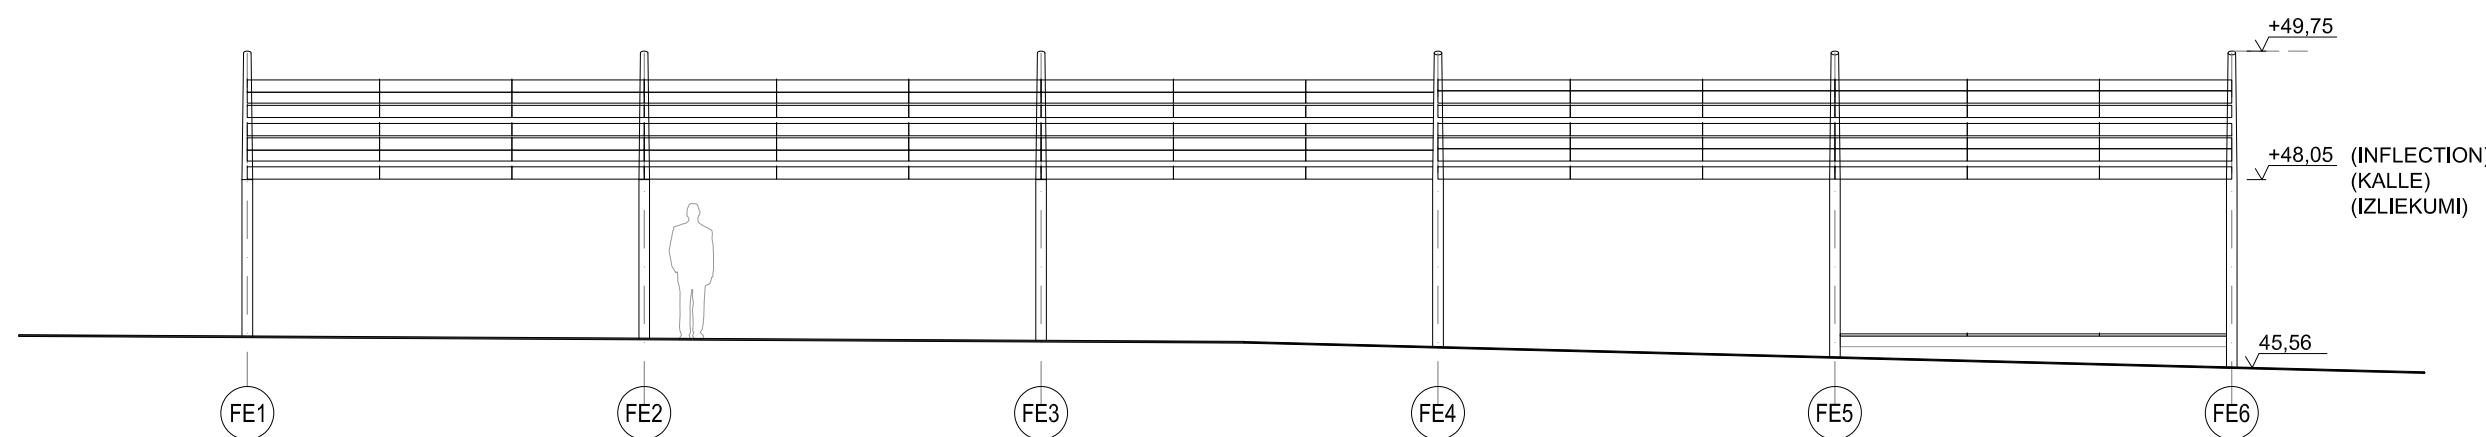

02 ELEVATION OF SUBSTRUCTURE ALONG PERGOLA'S "FE" AXIS / PERGOLA TUGIELEMENTIDE KÕRGUS MÕÖDA "FE"-TELGE / KONSTRUKCIJAS PAAUGSTINĀJUMS GAR PERGOLAS "FE" ASI  
1/50



TOP SUBSTRUCTURE COMPOSED BY 70X70 STEEL POSTS.  
ÜLEMISED TUGIELEMENDID VALMISTATAKSE 70X70 TERASEST POSTIDEST.  
AUGŠĒJĀ PAMATNE, KO VEIDO 70X70 TĒRAUDA STIENI.

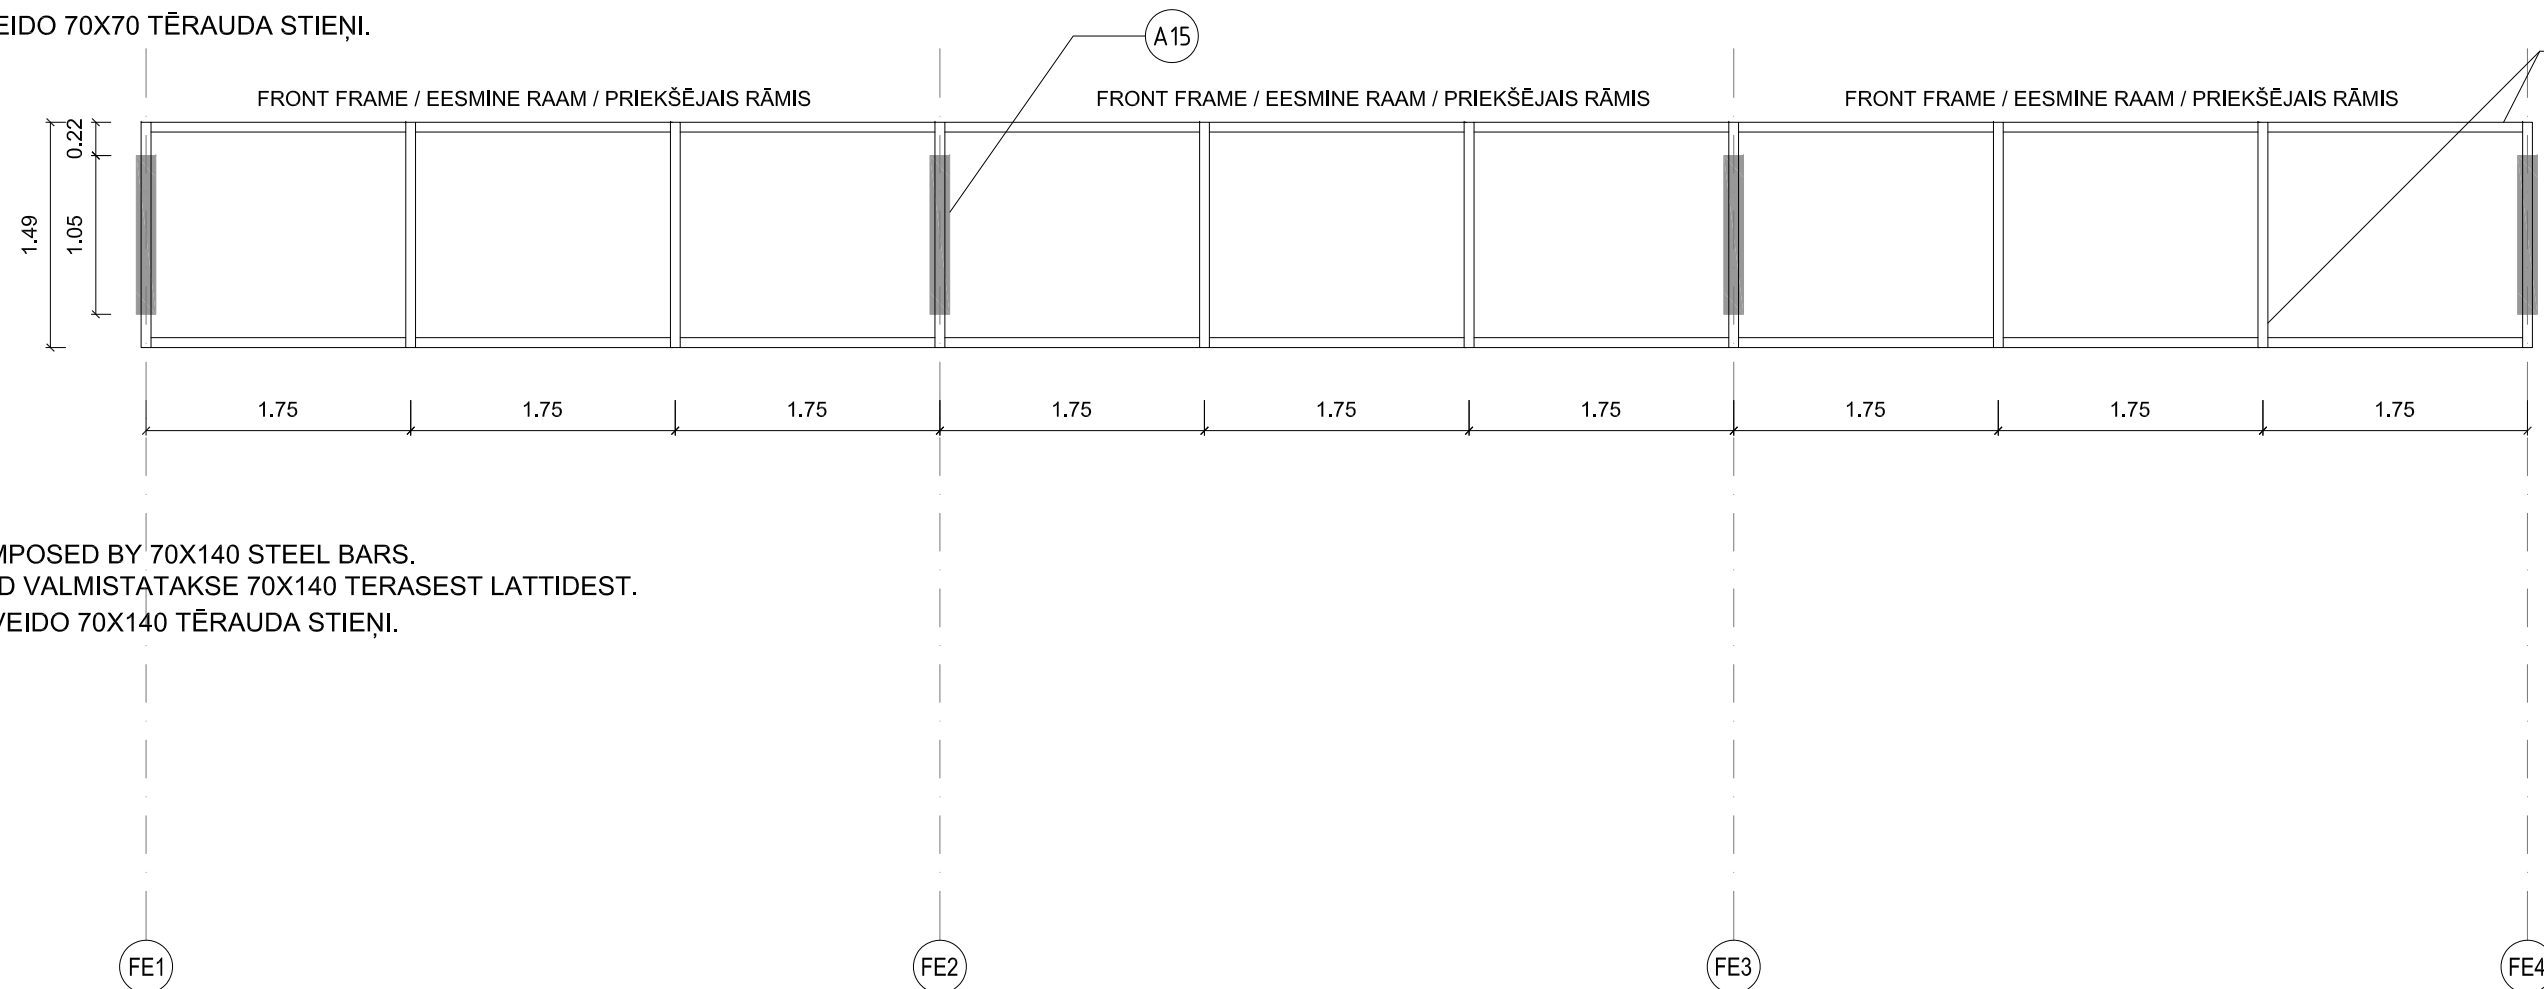


LOW SUBSTRUCTURE COMPOSED BY 70X140 STEEL BARS.  
ALUMISED TUGIELEMENDID VALMISTATAKSE 70X140 TERASEST LATTIDEST.  
APAKŠĒJĀ PAMATNE, KO VEIDO 70X140 TĒRAUDA STIENI.

03 ELEVATION OF WOOD PLANKS ALONG PEGOLA'S "FE" AXIS / PUIDUST PLANKUDE KÕRGUS MÕÖDA "FE"-TELGE/ KOKA DĒĻU AUGSTUMS GAR PERGOLAS "FE" ASI  
1/50


TOP SUBSTRUCTURE  
ÜLEMISED TUGIELEMENDID  
AUGŠĒJĀ PAMATNE

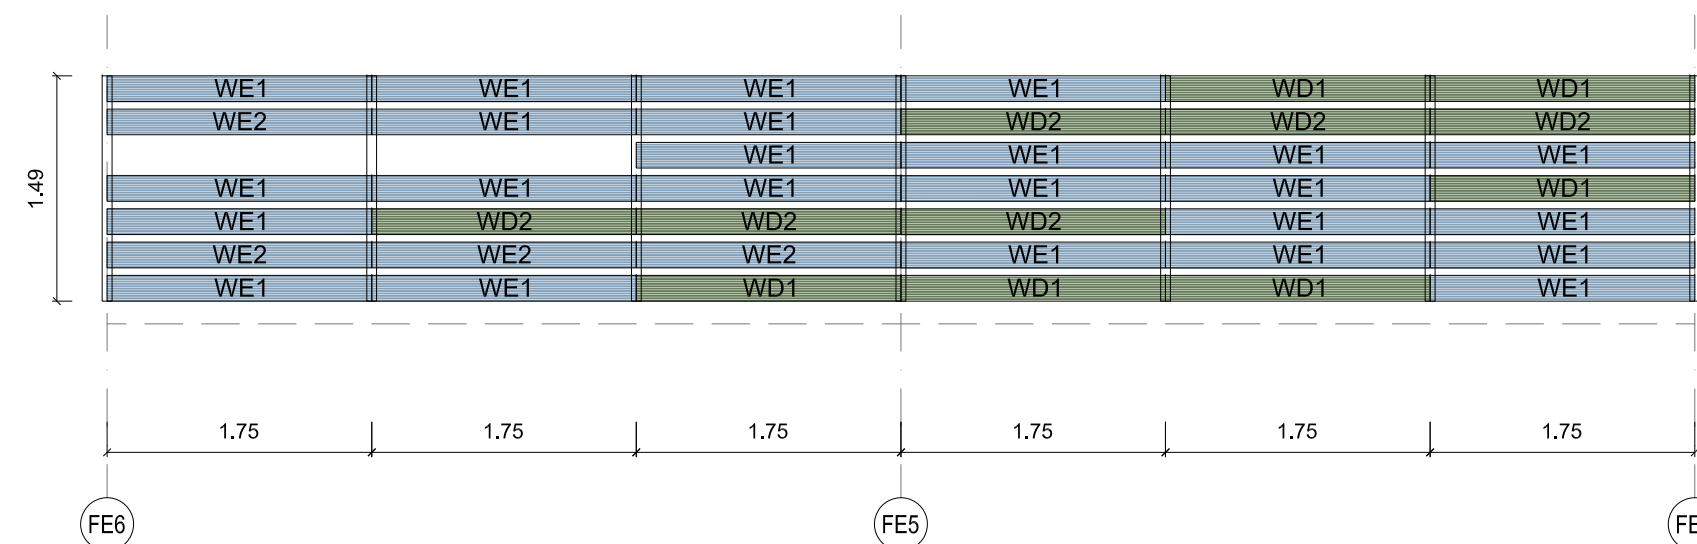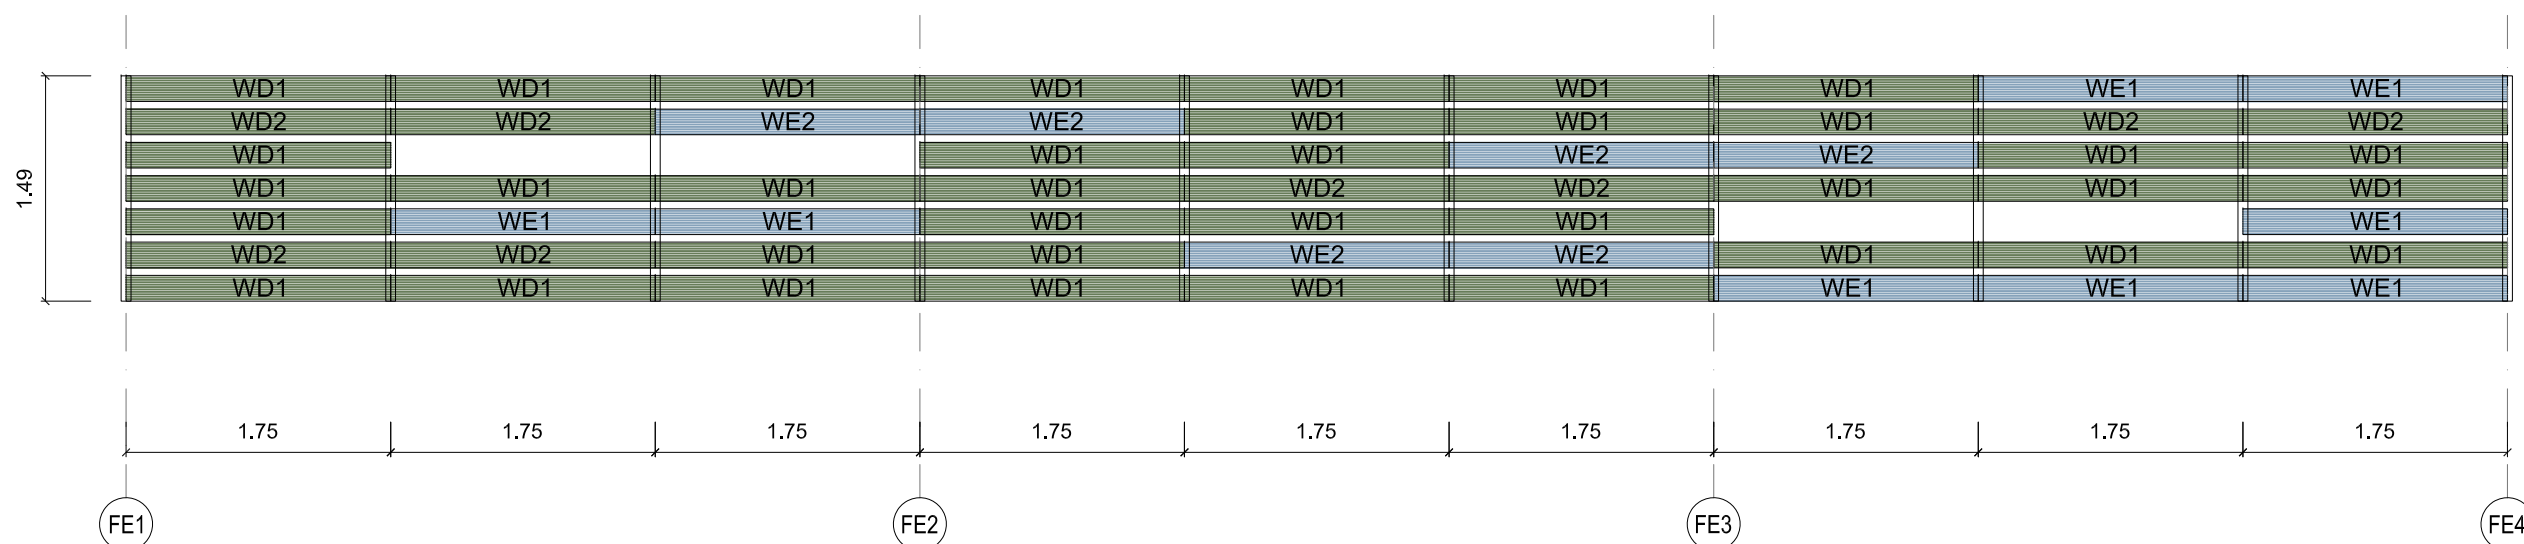


04 PLAN / JŌONIS / PLĀNOŠANA  
1/50

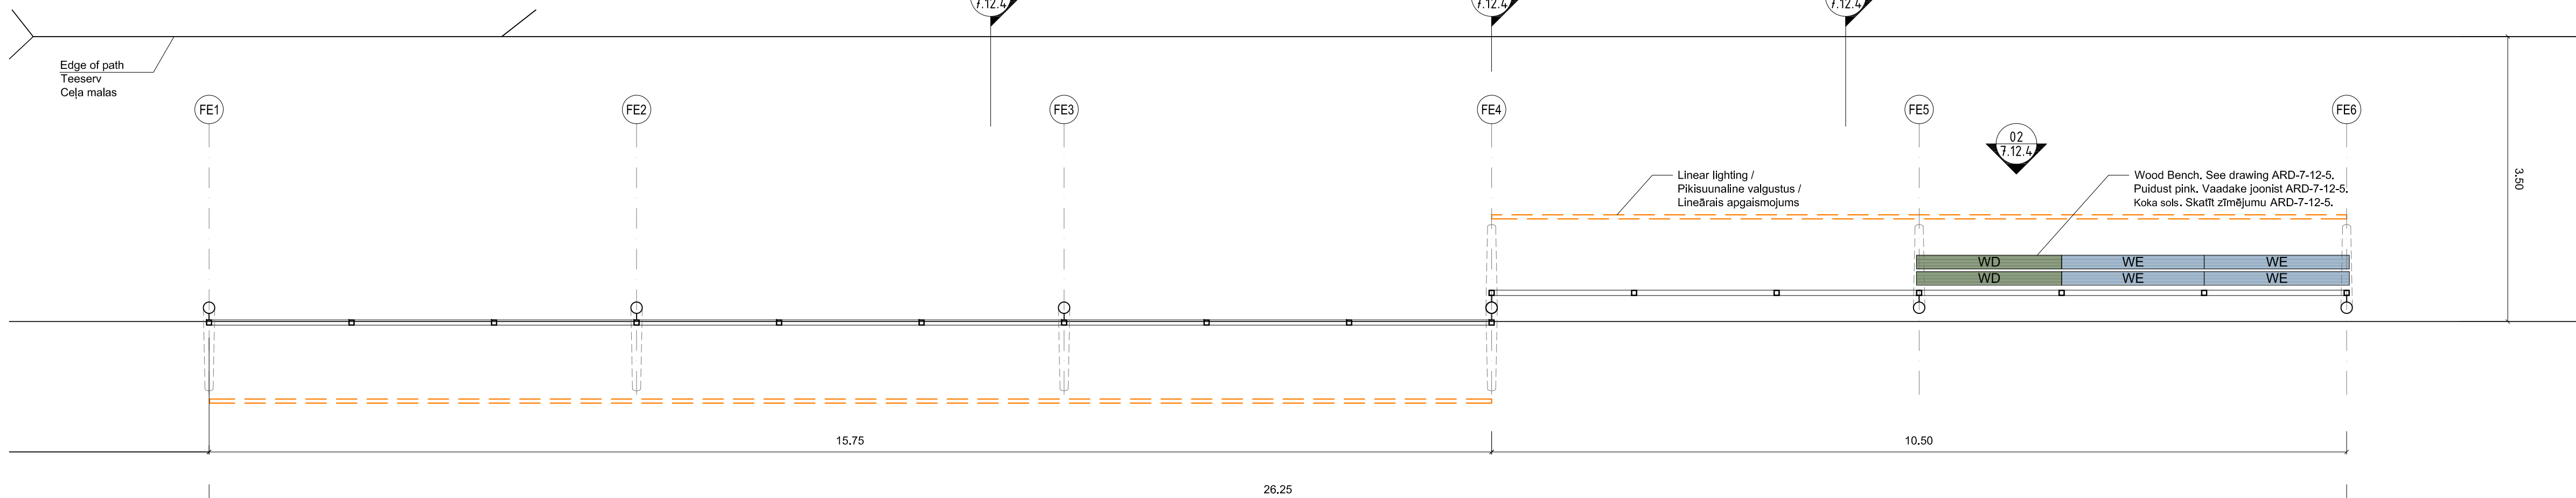



05 SECTION / LÖIGE / GRIEZUMS  
1/50

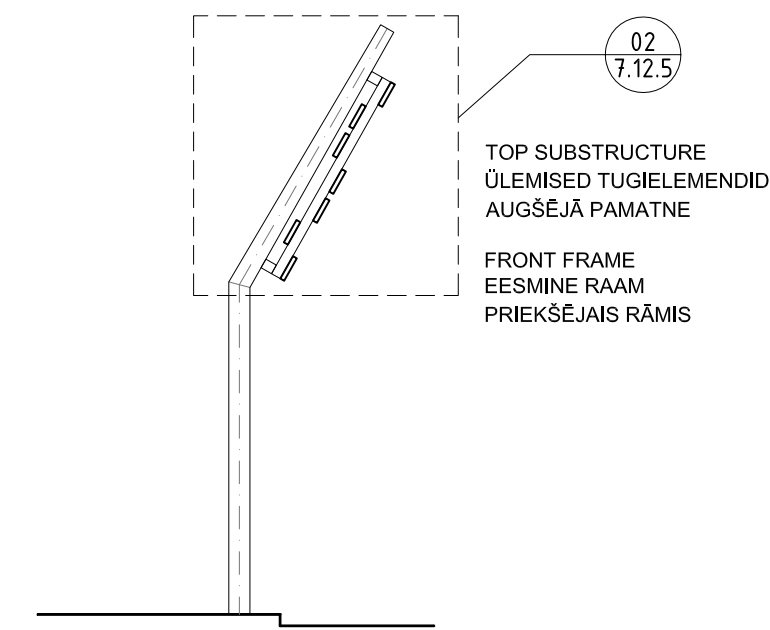

06 SECTION / LÖIGE / GRIEZUMS  
1/50

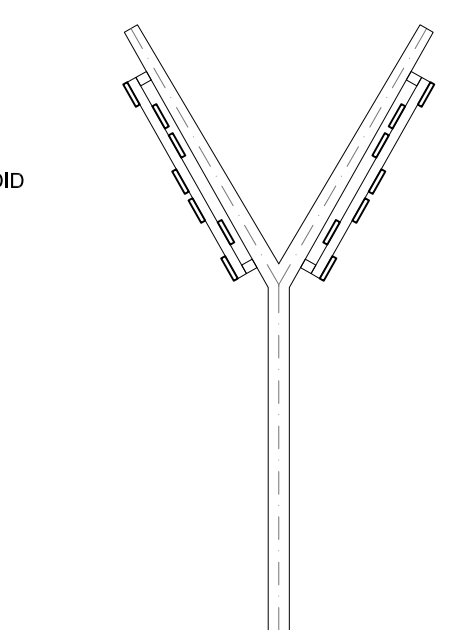

07 SECTION / LÖIGE / GRIEZUMS  
1/50

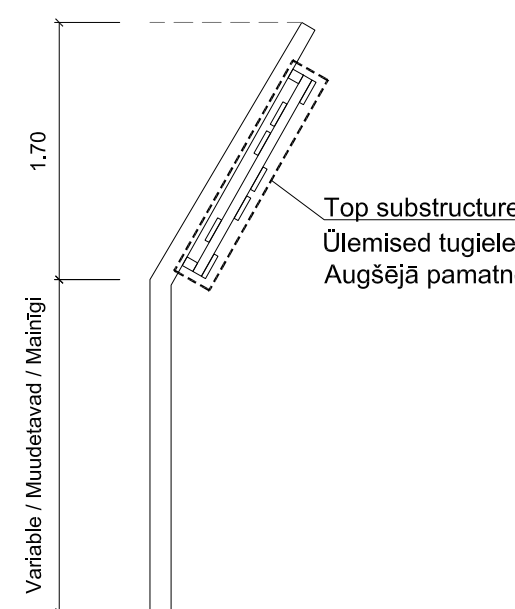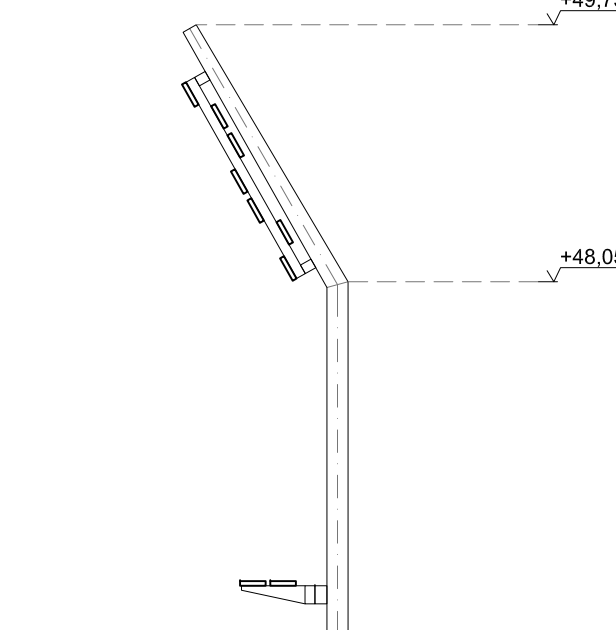

**WOOD PLANKS COLOUR & POSITION REFERENCE:**  
Note about the wood: Treated Birch planks (170mm wide x 32mm thick). Quality AB 2 – one wide side allowed one knot per one meter, size of the knot do not matter. Other wide side knots allowed and sizes do not matter.

Note about the stain: Semitransparent stain colour layer so the grains are still visible. Five different colours:

WA: Olive branch  
WB: Cedar colour  
WC: California Rustic  
WD: Forest colour  
WE: Heritage blue

Note about the position of the plank

1: Plank fixed facing the pathway side.  
2: Plank fixed on the external side of the substructure from the pathway axis

**PUIDUST PLANKUDE VÄRVUS & ASUKOHT:**

Märkus puidu kohta: Töödeldud kase plangud (170mm laius x 32mm paksus). AB 2 kvaliteet – Plangu laiema küljel on lubatud ühe meetri kohta üks oksakoht, oksakoha suurus pole oluline. Muudel külgedel on oksahad lubatud ning suurus pole oluline.

Märkus värvuse kohta: Poollääbipaistev peitsvärv, läbi mille puidu muster on nähtav. Viis erinevat värvi

WA: Oliivipuu oksa toon  
WB: Seedripuu toon  
WC: California maalähedane toon  
WD: Metsa toon  
WE: Vana sinine toon

Märkus plangu asukoha kohta:

- 1: Plank fikseeritakse teeraja suunas.
- 2: Plank fikseeritakse tugistruktuuri välisküljele teeraja teljest vaadatuna

KOKA DĒLU KRĀSAS UN NOVĪETOJUMS:


Piezīmes par koku: apstrādāti bērzu dēļi (170 mm platumā x 32 mm biezumā). Kvalitāte AB 2 - viena plata sānu mala, viens mezgls uz vienu metru, mezgls izmērs nav svarīgs. Var izmantot citus mezgls, izmēriem nav nozīmes.

Piezīmes par pārklājumu: puscaurspīdīgs krāsas slānis, tāpēc gaudojums joprojām ir redzams. Piecas dažādas krāsas


WA: Oļīvkoka  
WB: Ciedra krāsa  
WC: Kalifornijas brūn  
WD: Meža krāsa  
WE: Mantojuma zils

Piezīmes par dēla novietojumu:

1: plāksne ir pretim iešanas pusei.  
2: dēlis tiek fiksēts ārējā pusē pamatnes asi



PERGOLA WATERMILL  
PERGOLA VESIVESKI JUURES  
PERGOLAS ÜDENSZIRNAVAS

MODIFICATION/MODIFIKATIONS MODIFIKACIJA		DATE/DATUMS DĀTUMS		DESCRIPTION / JĀRĪJUMS / PĀRSKATS		RESPONSIBLE / VASITAUTA / ATBILDĪGĀIS	
PROJECT NAME / PROJEKTI STADIJS / PROJEKTA STADIJA PŌHPROJEKT						BŮVPROJEKTS	
PROJECT CENTRAL AREA AND PEDESTRIAN STREET IN VALGA-VALKA TWIN TOWN CENTRE BUILDING DESIGN		PROJECT VALGA-VALKA KAKSIKLINNA KESKILNNA RAJATISE EHTUSPROJEKT		PROJECTS VALGAS - VALKAS DVĪŅU PILSETAS CENTRA ATTĪSTĪBA			
PART / OSA / DALA		ARHITEKTUURNE OSA ARHITEKTUUR, DETAIL		ARHITEKTURĀS DALA ARHITEKTURĀS RĪSINĀJUMI, DETALIZĒTIE			
ADDRESS / ADDRESS / ADRESSE Raja, Tartu ja Sõprusus tee, Valga linna, Valgamaa, Eesti		Rīgas, Raina un Latgales iela, Valgas novads , Latvija					
DEVELOPERS / TELLIA / PASUTĪTĀJS VALGA LINNAVALITSUS		VALKAS NOVADA DOMĒ					
DESIGNERS / PROJEKTOJUMA / PROJEKTĒTĀJI In Project Studio Barcelona S.C.A <small>Jordi Salazar de Gorta - Registered Architect at S.C.P. C/Pl. de Remedios, 11 - Local 2.º - 08029 Barcelona (Spain) info@inprojectstudio.com   +34 93 722 11 70</small>		 Keskonnaprojekt <small>OÜ Keskonnaprojekt Registrikood: 2150170 +372 666 6666 info@keskonnaprojekt.ee arvutitehnika@keskonnaprojekt.ee</small>					
TITLE OF DRAWING / JOONISE NIMETUS / RASEJUMS PERGOLAD PERGOLAS		LAYOUT NAME / JONISE NAMEN / PLANUS ARD-71-12-4		NUMBER OF SHEETS / LĪMELZĒJUMU LAPU SKAITS ARD-71-12-4			
FILE / ZĪMĒŠE JĀRĪJUMS / ARĀDA NUMURS IN1601_PP_ARD-71-12_Pergolas.dwg		SCALE / MĀSKĀLA / MĀXSOS 1:50		PROJECT CODE / PROJEKTA KODS / KODS IN1601 CONTRACT NUMBER / LĪMĒJUMU NUMURS / LĪMĒJUMU NR ARD-71-12/16/445			
Responsible / Vasitauts / Saklausis vasitājs Designer / Projektētāja / bazēšājs		Jordi Salazar-Tria Jordi Salazar-Tria		DATE / RUPEKSES / DATUMS 21.05.2018 ARD			