



01 PLAN RAJA IELA / RAJA IELA PLAAN / PLĀNOJUMS RAJA IELA
e: 1/250

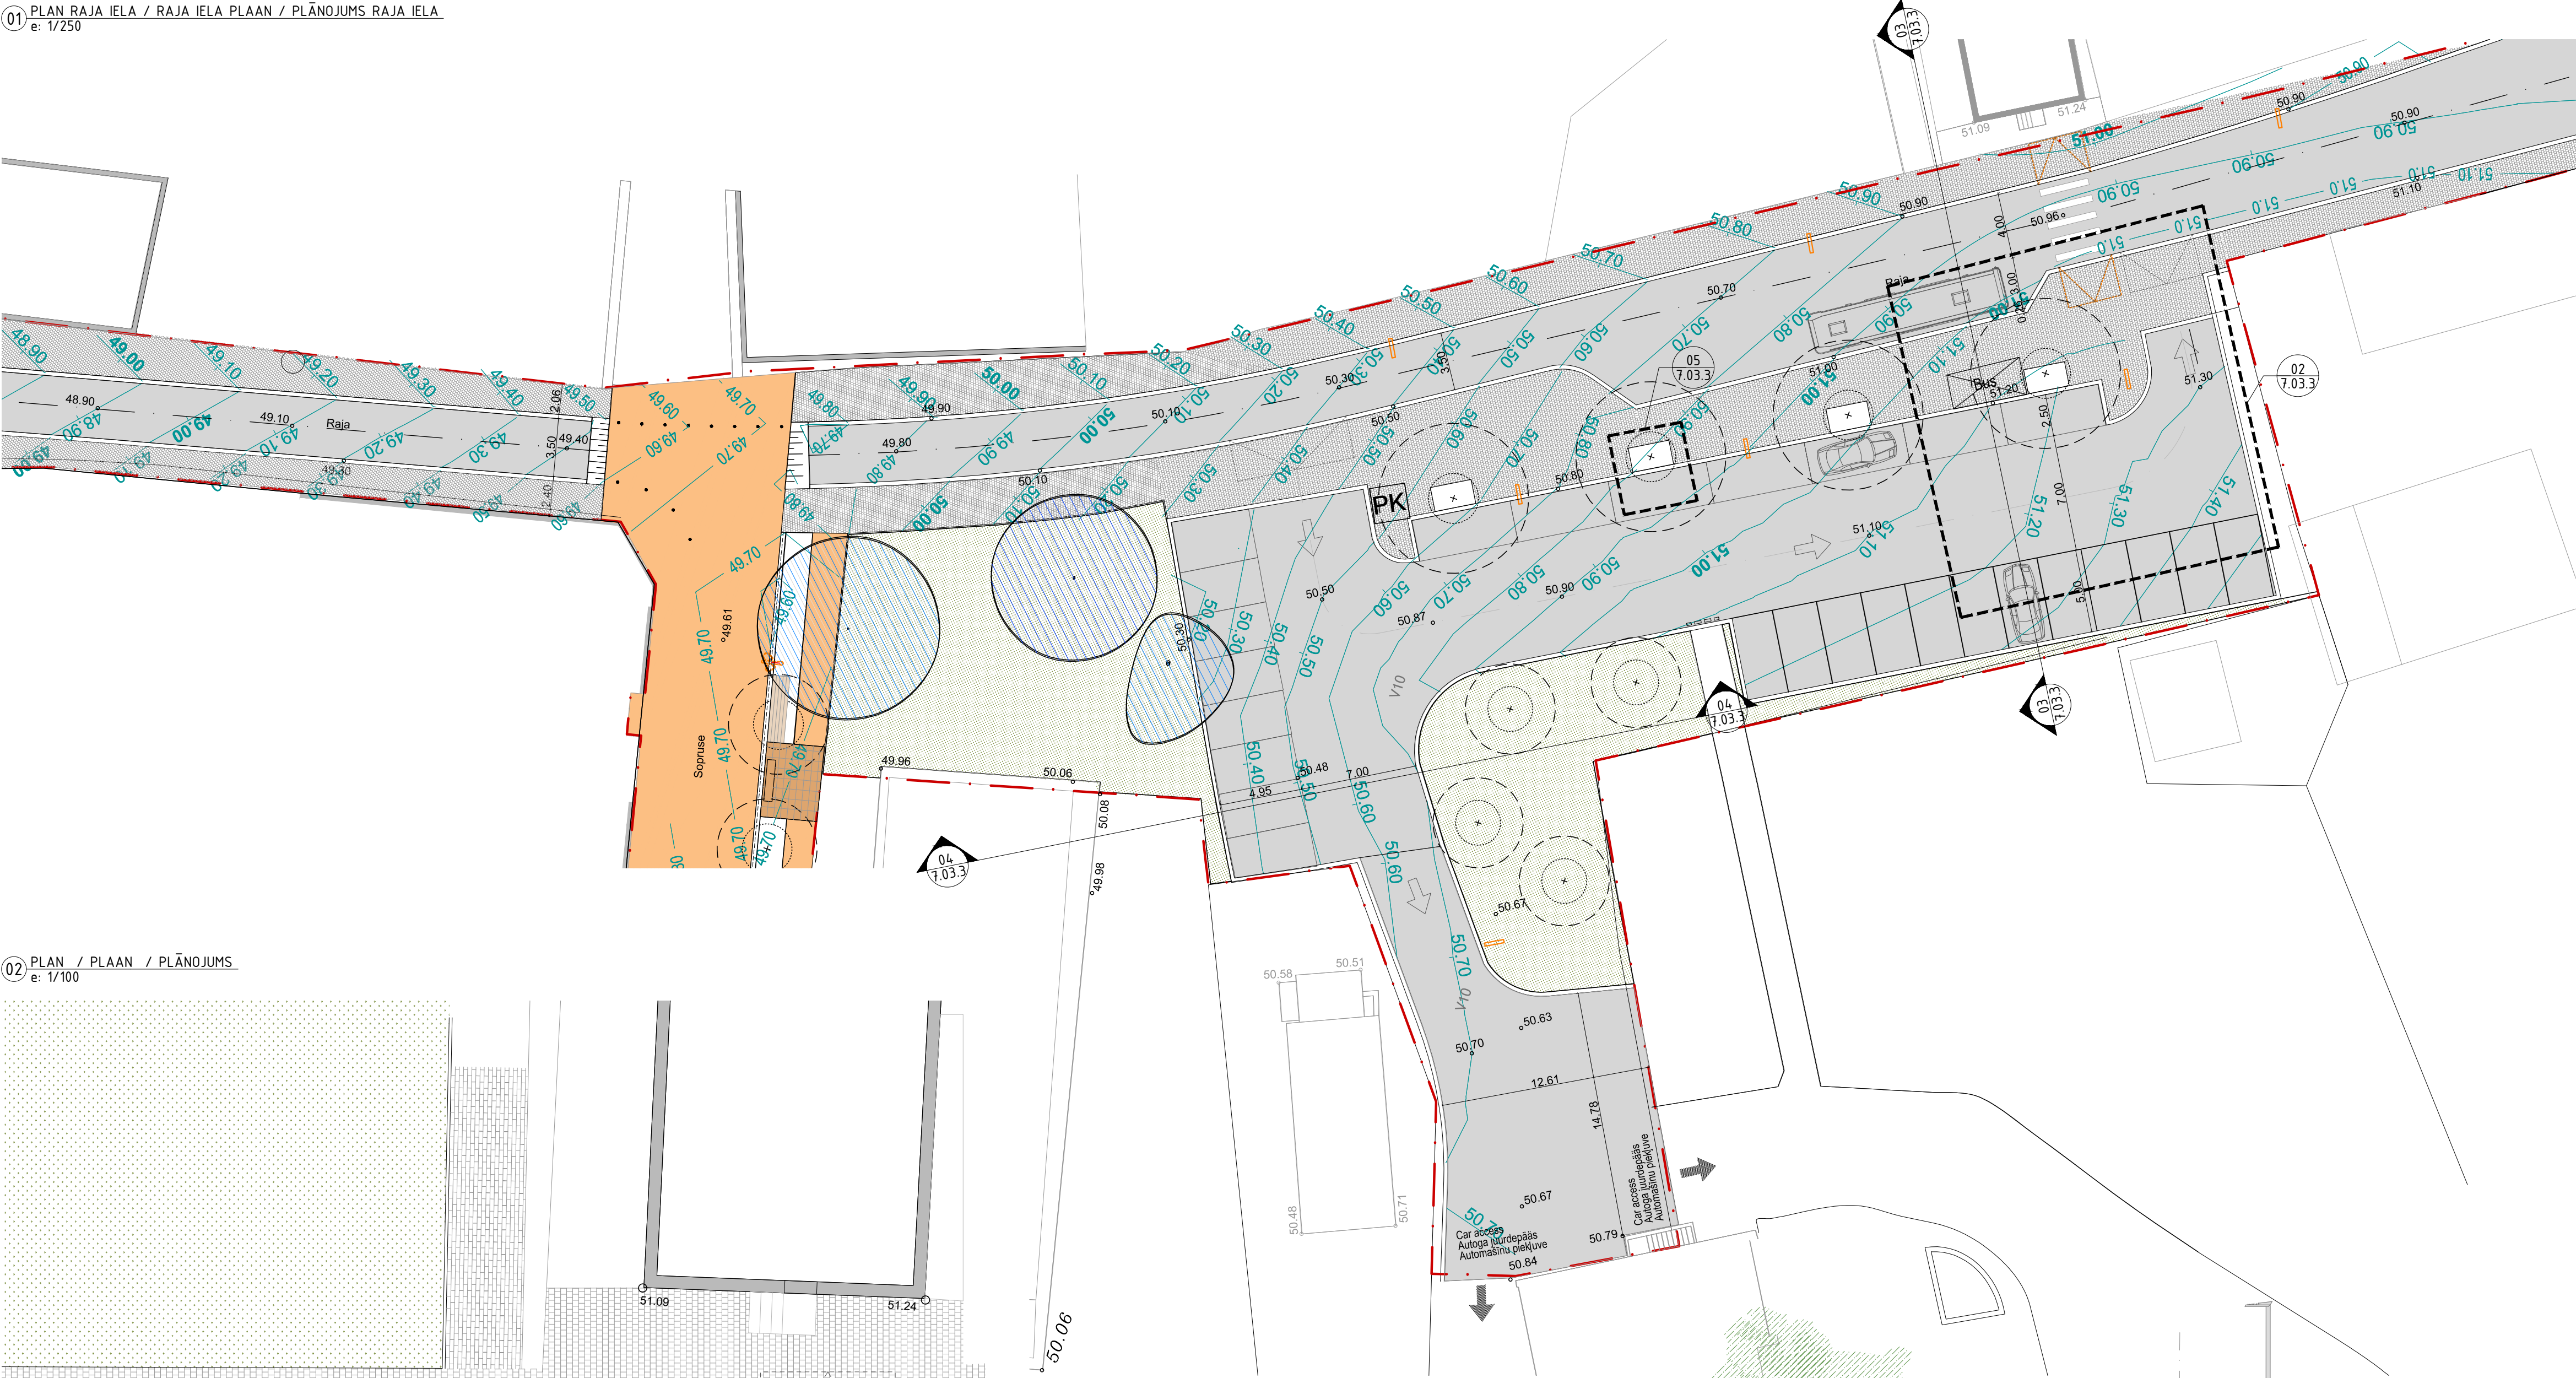


MATERIALS KEY

- MATERIALS**
- M1. Asphalt finishing road bed according to engineering specifications
 - M2. Cobblestone 14x14x7cm (Mosaikivi MINI or similar)
 - M3. Ceramic brick 20x5x6,5cm. Dutch paver, mixed red coloured
 - M4. Prefabricated concrete flagstone 60x40x10cm colour arena (Losa Vulcano-Breincio or similar). Non-slip finishing
 - M5. Prefabricated concrete flagstone 30x10x10cm colour arena (Losa Vulcano-Breincio or similar). Non-slip finishing
 - M6. Galvanize bar grating (trameks)
 - M7. Prefabricated concrete flagstone 60x40x10cm with separators, leaving gaps filled with topsoil and grass, colour arena (Losa Vulcano and Rasen Mohr separators - Breincio or similar). Non-slip finishing
 - M8. Prefabricated concrete flagstone 40x40x8 cm for drainage channel, colour arena (Losa Vulcano - Breincio or similar)
 - M9. Pourable rubber pavement 4cm thick coloured according to drawings
 - M10. Prefabricated concrete steps. 60x100x10-15cm
 - M11. Galvanized steel linear plate 10mm green limits and tree grates (see dimensions in drawings)
 - M12. Concrete curbstone (kerb) 28x17x100 cm
 - M13. Garden kerb 25x7x50cm
 - M14. Concrete pad 15 cm thick for pathways.
 - M15. Fixing mortar base (h=5cm)
 - M16. Granite playground sand, stabilized in situ, according to security standards, Model SAULO PARK or similar (www.sauloparc.com)
 - M17. Granular sub-base layer 4-16 (h=5cm)
 - M18. Granular sub-base layer 16-32 (h=25cm)
 - M19. Drainage layer (h= 20 cm / 30 cm). According to engineering drawing
 - M20. Soil for planting
 - M21. Existing soil
 - M22. Grass
 - M23. Carpeting plant
 - M24. Brick pave edge light and fixations
 - M25. Concrete pad with top and bottom bars according to structural specifications
 - M26. Traffic bump made in concrete pieces 100x40cm and 60x40cm
 - M27. Scupper water grate, concave v form to fix into channel dishd, 30 cm width
 - M28. Galvanized steel linear bar for drainage channel, width according to water calculations. (SELF from Ulma or similar)
 - M29. Sand base (h=3cm)
 - M30. Semi-vegetative blanket formed by a vibro-molded reinforced cast stone paving system 40x40x12cm colour arena (Losa trama- Breincio or similar)
 - M31. French drain, technical solution according to engineering specifications
 - M32. Reinforced concrete wall (30 x 20cm)
- MATERJALID**
- M1. Asfaldi viimistuse tee vastavalt inseneri täpustustele
 - M2. Munaikivi 14x14x7 cm (Mosaikivi MINI või samane)
 - M3. Keraamiline tellis 20x5x6,5 cm. Hollandi sillutuskiivi, segatud punane värv
 - M4. Paneel betooni kiltkivi 60x40x10 cm värviareen (Losa Vulcano - Breincio või samane).
 - M5. Paneel betooni kiltkivi 30x10x10 cm värviareen (Losa Vulcano - Breincio või samane)
 - M6. Libemistavastane viimistlus
 - M7. Paneelbetooni kiltkivi 60x40x10 cm koos eralditaga, mis jätab vahed huumushorsfondiga ja munga täidetud, värava areen (LosaVulcano ja Rasen Mohr eraldustetailid - Breincio või samane)
 - M8. Libemistavastane viimistlus
 - M9. Valgustavast kummist kinnitsee, 4 cm paksune, värvitud vastavalt joonistele
 - M10. Paneelbetooni astmed. 60x100x10-15cm
 - M11. Galvaanitud terasinearplaat 10 mm rohelistel äärel ja puuvärvad (vaidake mõõlmeid joonistelt)
 - M12. Betoon äärelkivi (kõnnitee serv) 28x17x100 cm
 - M13. Ala teeserv 25x7x50 cm
 - M14. Betoonplaatvorm 15 cm paksune jalgratete jaoks.
 - M15. Mortirialuse kinnitamine (h=5 cm)
 - M16. Granit mänguväljaku liiv, stabiliseeritud kohapeal vastavalt turvastandarditele. SAULO PARK mudel või samane (www.sauloparc.com)
 - M17. Teraline sub-alumiine kiht 4-16 (h=5 cm)
 - M18. Teraline sub-alumiine kiht 16-32 (h=25 cm)
 - M19. Äravoolukiht (h= 20 cm / 30 cm). Vastavalt tehnilistele joonistele
 - M20. Istutamise pinnas
 - M21. Olemasolev pinnas
 - M22. Muru
 - M23. Valpikatte taim
 - M24. Kerge telliskivitaolne äär ja kinnitused
 - M25. Betoonplaatvorm ülemiste ja alumiste listudega vastavalt struktuuristele täpustustele. Ülemise ja alumise listud vastavalt struktuuristele täpustustele.
 - M26. Betooni tükidest tehtud kiirustöke 100x40 cm ja 60x40 cm.
 - M27. Veeäravooluava parapetise vesivärvi, nõgus v-vorm, et kinnitada kumerasse kanalisse, 30 cm laiust
 - M28. Galvaanitud teras lineaarlist kanalistsiooni kanalit jaoks, laius vastavalt vee arvustustele (SELF Ulmalt või samane)
 - M29. Liiva alus (h=3 cm)
 - M30. Semi-vegetatiivne kattekiht moodustunud vibro-vormitud paneelkipskivist sillutussüsteem 40x40x12 cm värviareen (Losa trama - Breincio või samane)
 - M31. Imbväljak, tehnilistele joonistele vastav tehniline lahendus
 - M32.Raudbetoonist sein (30 x 20cm)
- URBAN ELEMENTS AND FURNITURE**
- U1. Galvanized steel handrail (see detailed drawings)
 - U2. Metal slides adapted to topography according to security rules (Kaiser & Kuhne or similar)
 - U3. Wood bench, 2-3 mts long. (Model Nipon Ebe from Extery or similar)
 - U4. Lighting Spotlight. According to electricity and street lightinging desing solution specifications.
 - U5. Traffic bollard
 - U6. Galvanized steel structure for pergolas
 - U7. Treated wood planks with semi-transparent stain
 - U8. Bike rack
 - U9. Fence with treated wood planks with semi-transparent stain according to drawings
 - U10. Metallic fence playground protection
 - U11. Lighting element
 - U12. Water sewage scupper. See sewage system technical drawings. 40 cm width
- Note: Check engineering elements position (gutters, water canals, structural elements, pipes and lighting) and topography levels in engineering drawings.


02 PLAN / PLAAN / PLĀNOJUMS
e: 1/100

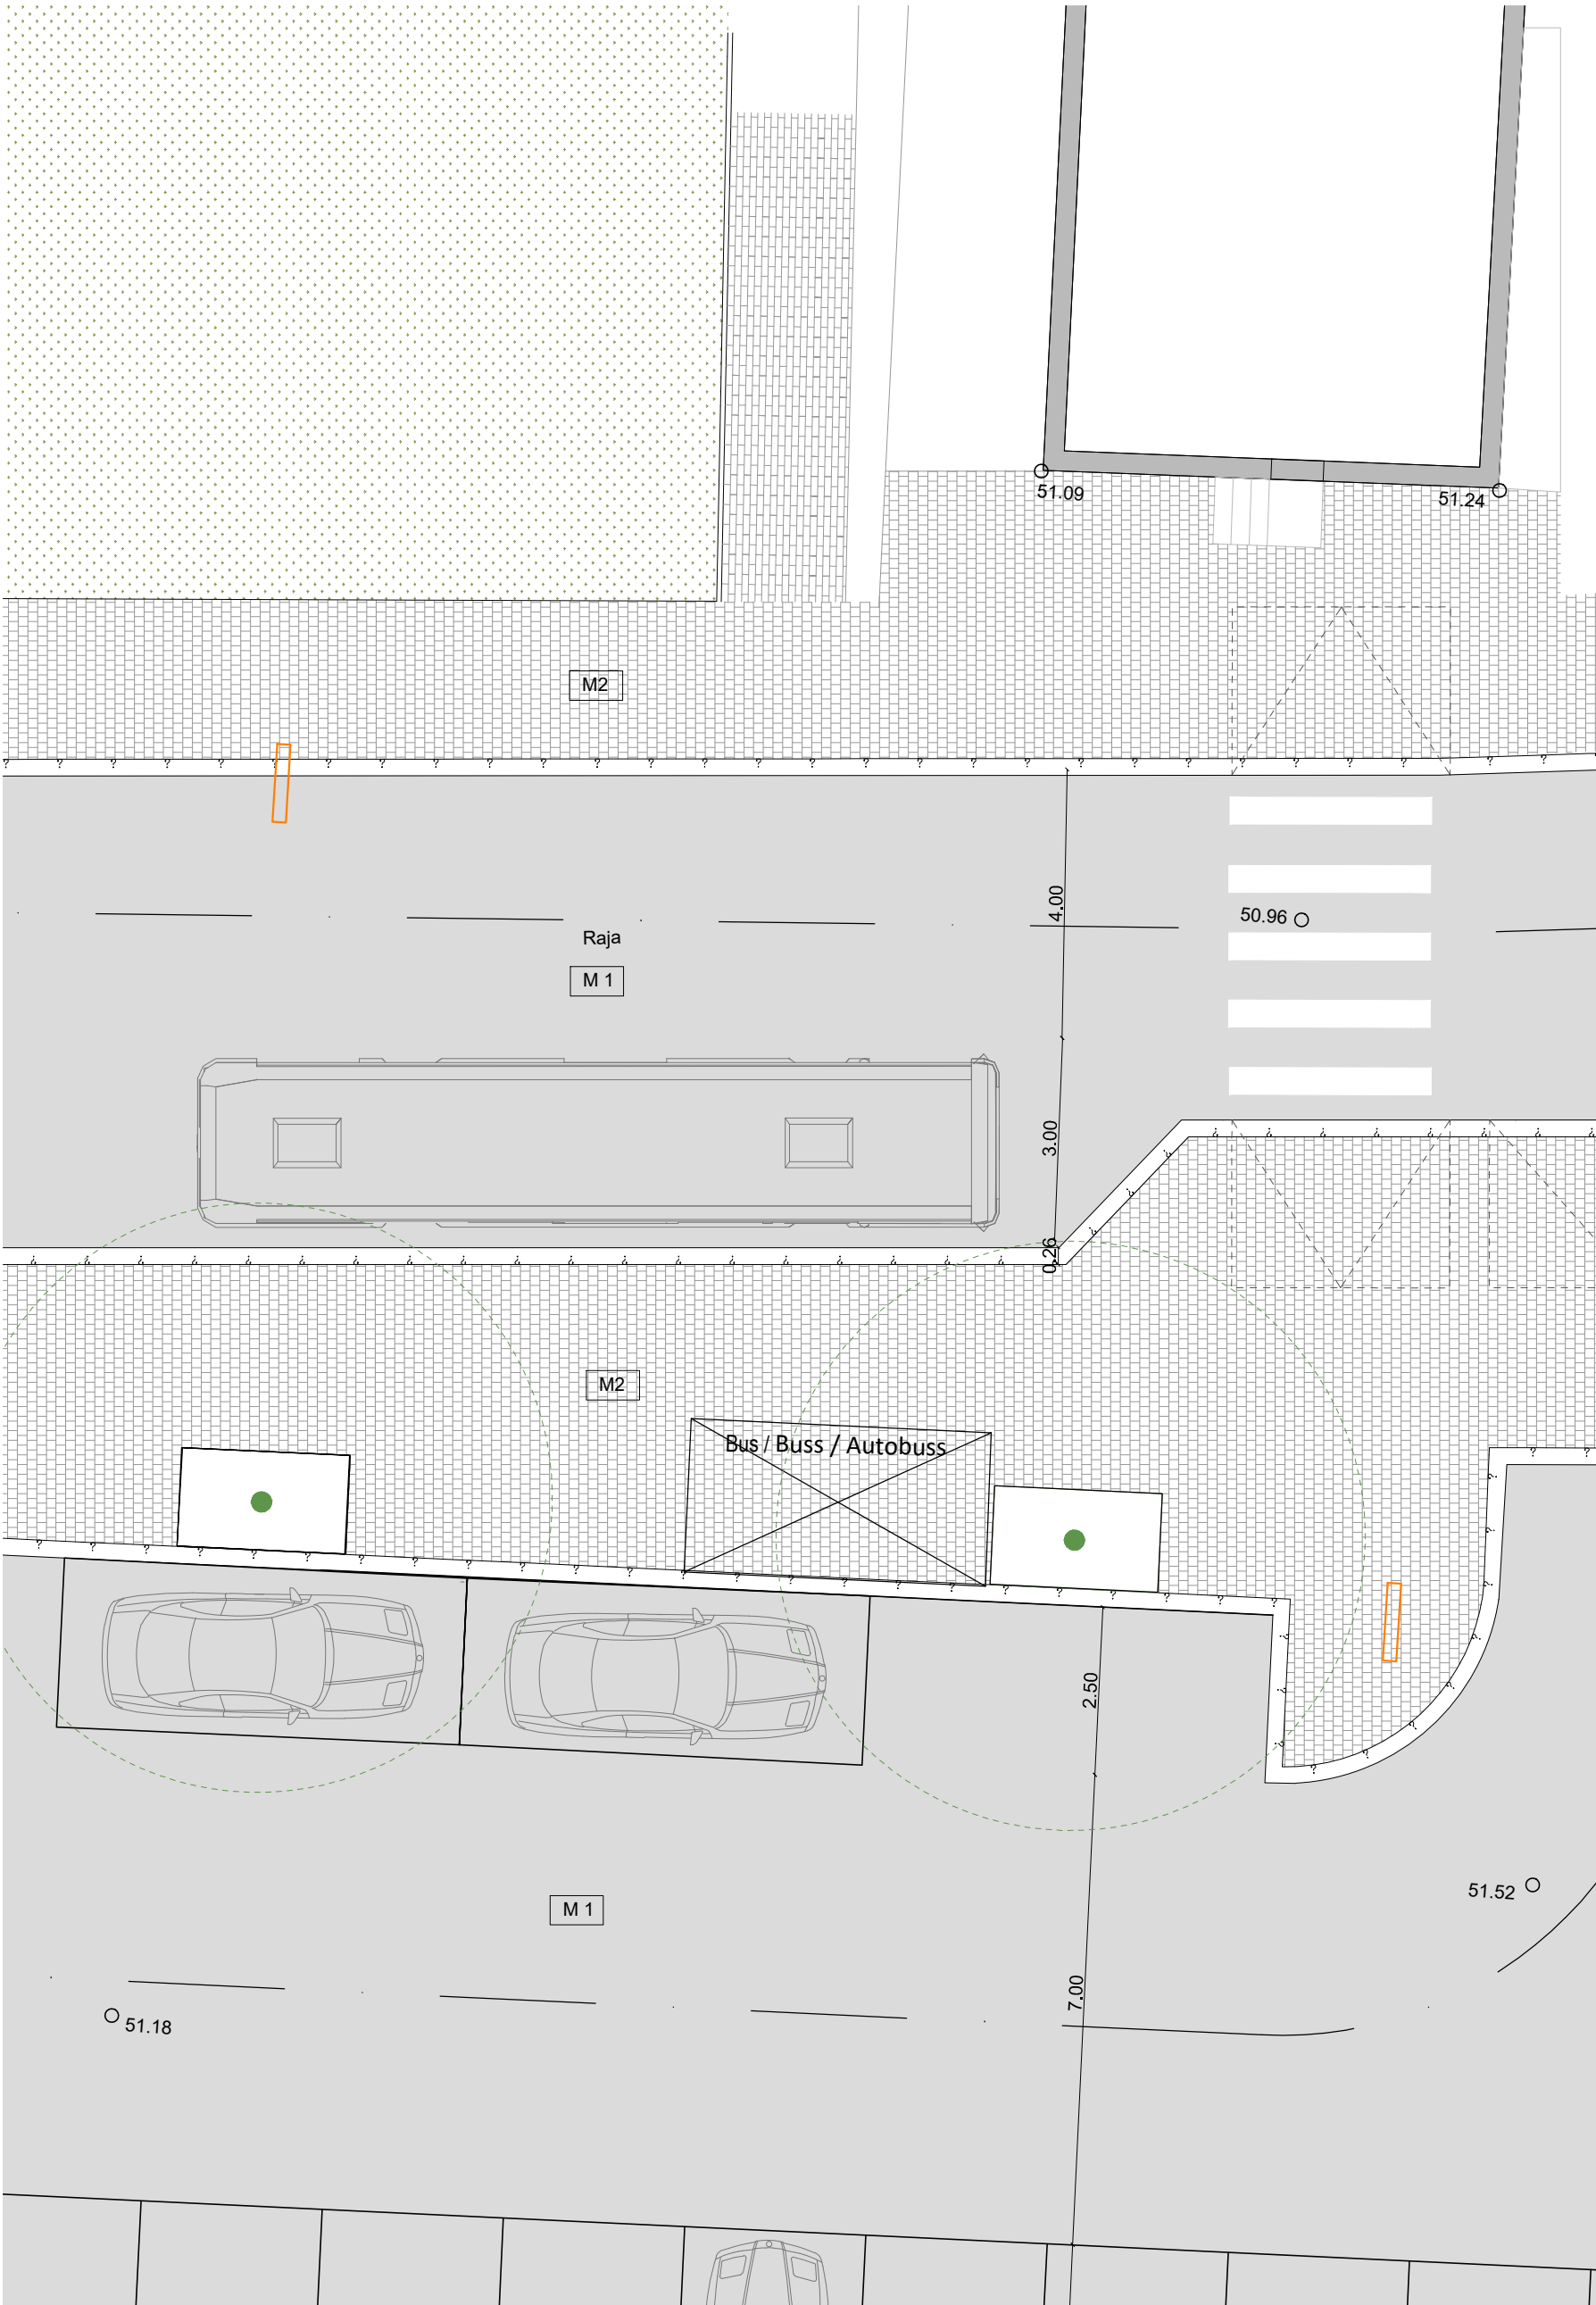


03 SECTION / OSA / GRIEZUMS
e: 1/100

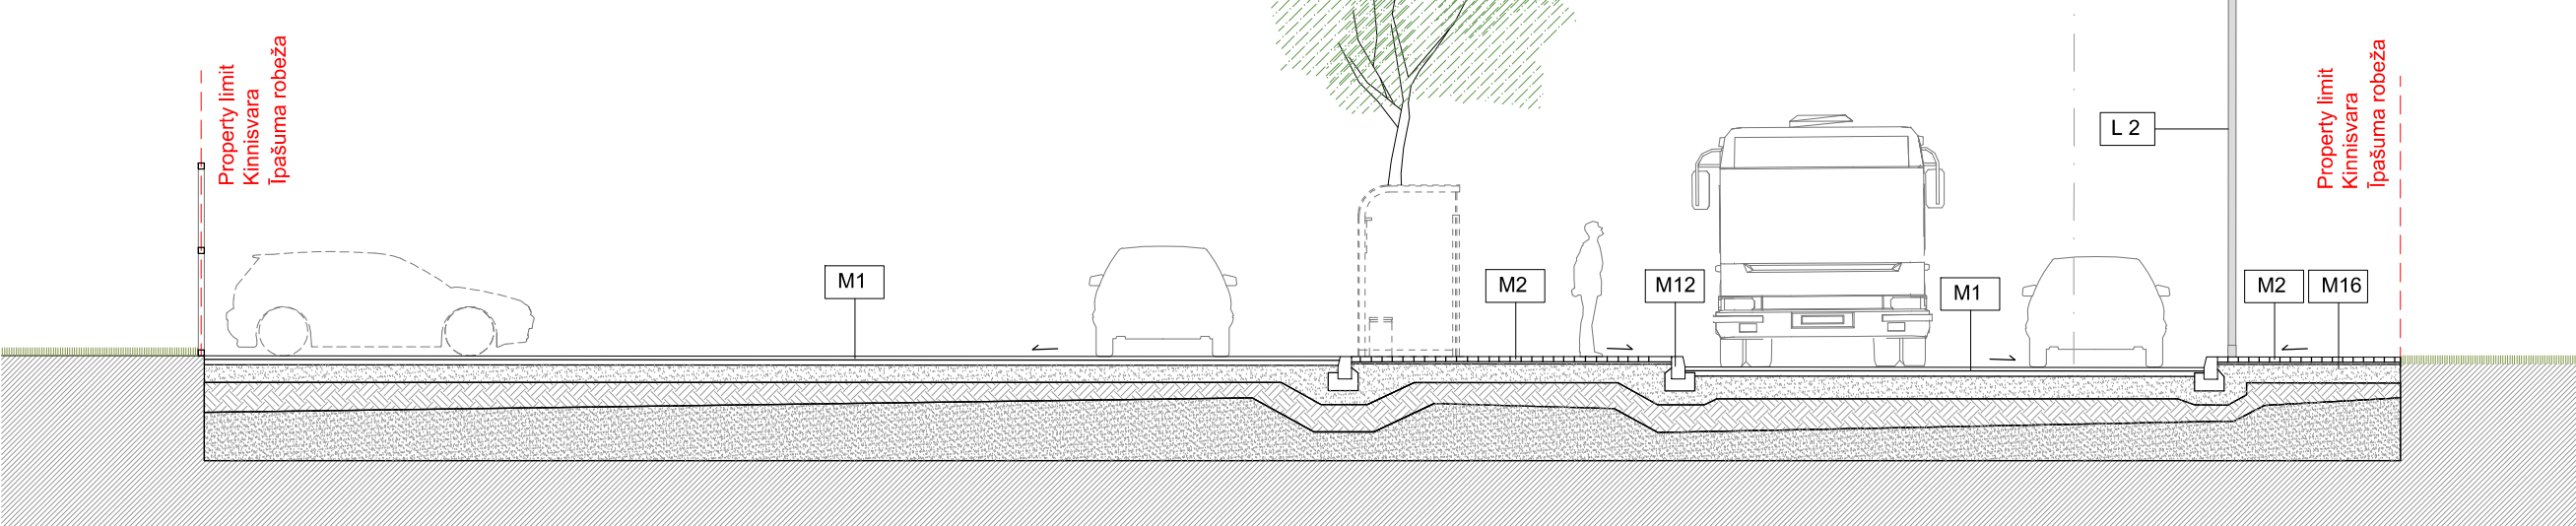

04 SECTION / OSA / GRIEZUMS
e: 1/100

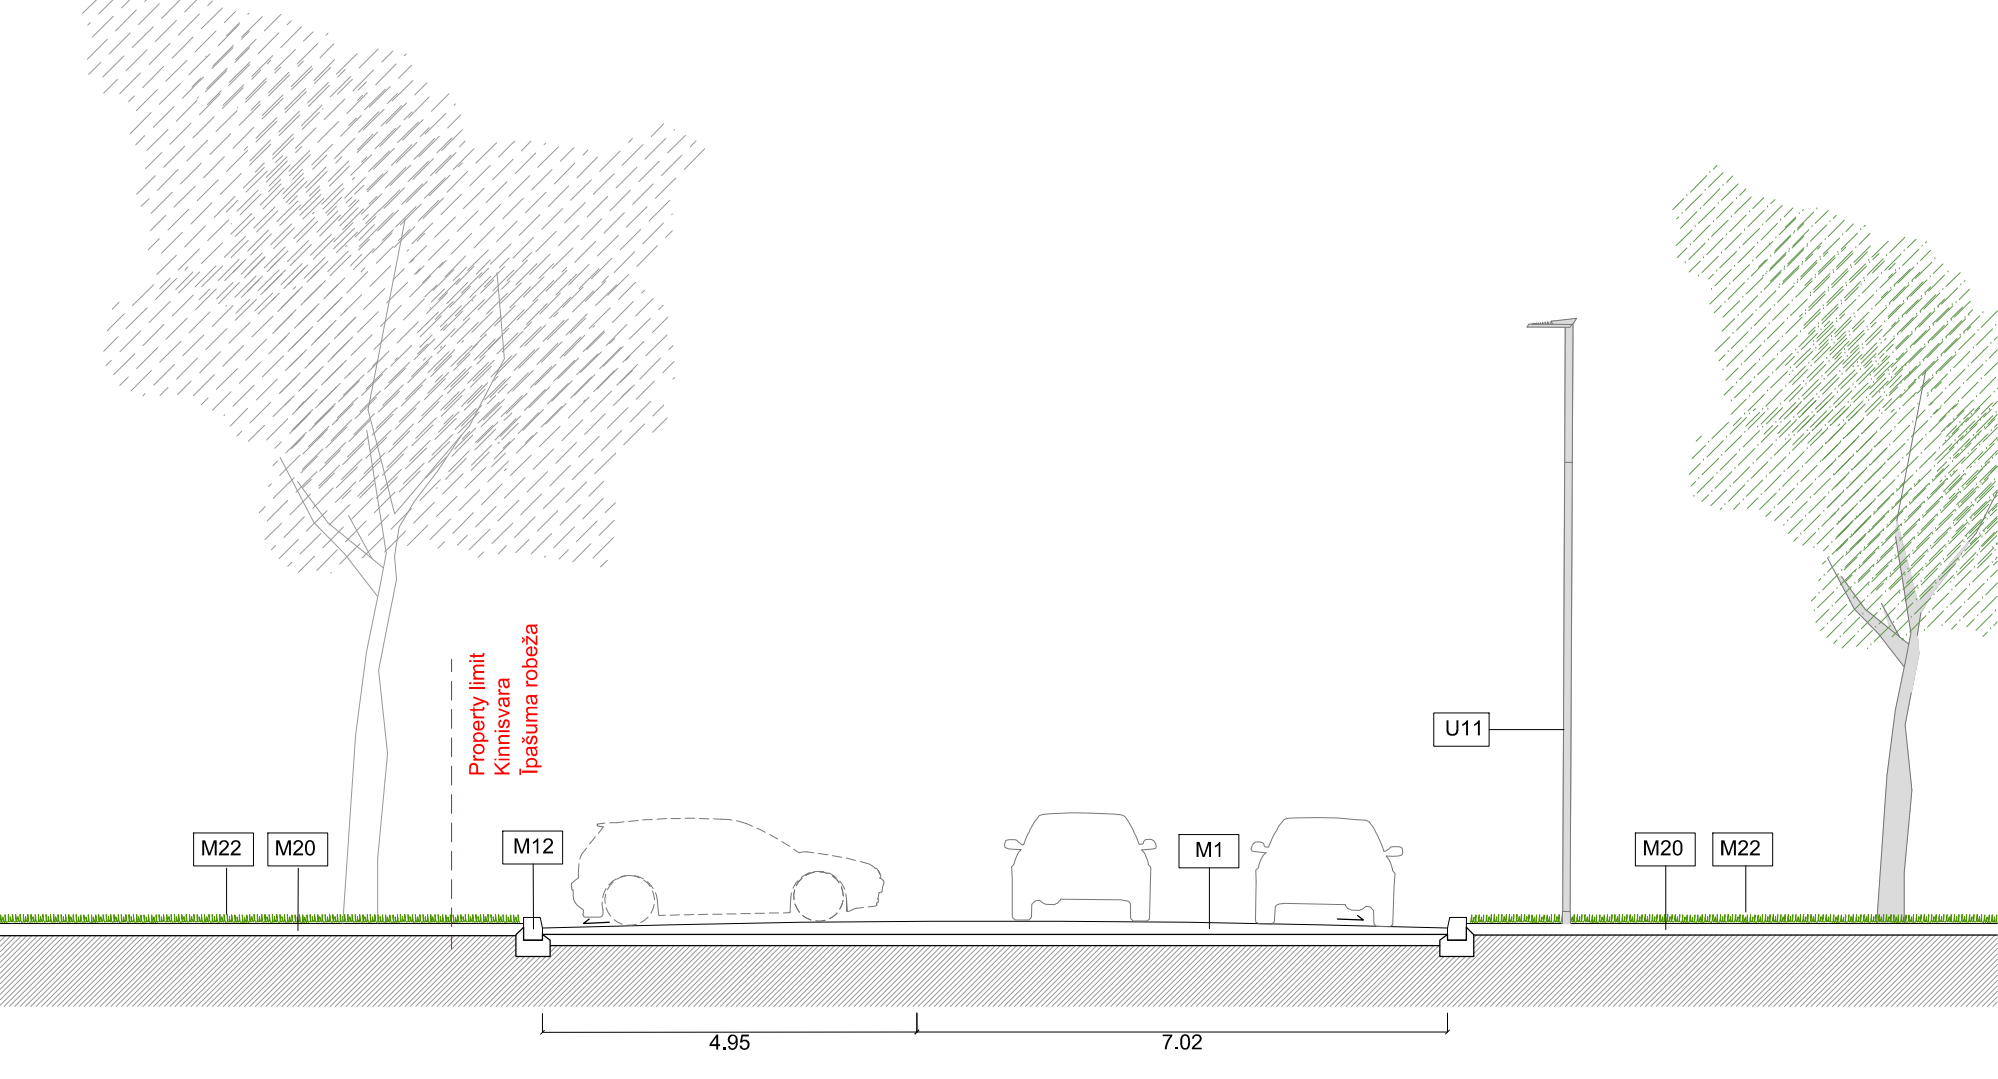

05 CONSTRUCTION DETAIL / EHITUS DETAILID / KONSTRUKCIJAS RASĒJUMS
e: 1/25

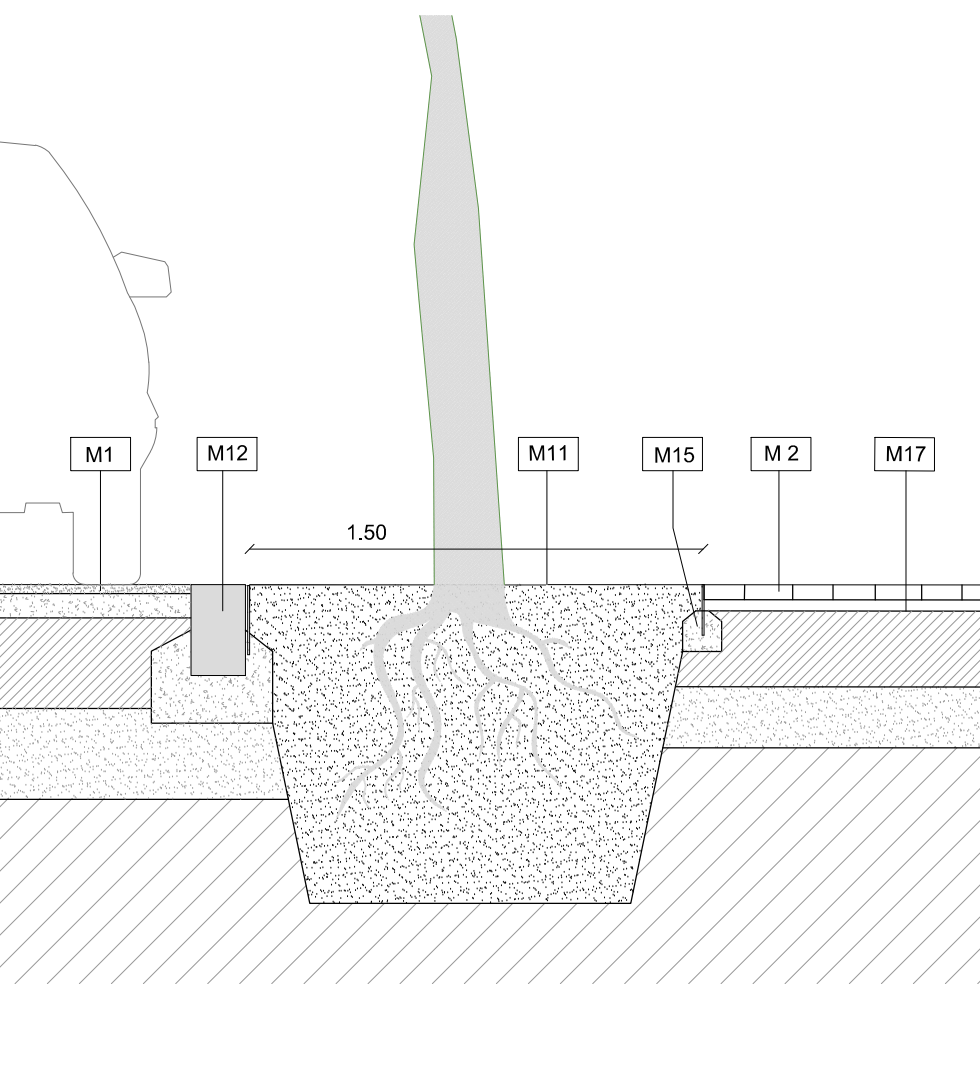

MATERIALJALID

- MATERIALJALID**
- M1. Asfaldi viimistuse tee vastavalt inseneri täpustustele
 - M2. Munaikivi 14x14x7 cm (Mosaikivi MINI või samane)
 - M3. Keraamiline tellis 20x5x6,5 cm. Hollandi sillutuskiivi, segatud punane värv
 - M4. Paneel betooni kiltkivi 60x40x10 cm värviareen (Losa Vulcano - Breincio või samane).
 - M5. Paneel betooni kiltkivi 30x10x10 cm värviareen (Losa Vulcano - Breincio või samane)
 - M6. Libemistavastane viimistlus
 - M7. Paneelbetooni kiltkivi 60x40x10 cm koos eralditaga, mis jätab vahed huumushorsfondiga ja munga täidetud, värava areen (LosaVulcano ja Rasen Mohr eraldustetailid - Breincio või samane)
 - M8. Libemistavastane viimistlus
 - M9. Valgustavast kummist kinnitsee, 4 cm paksune, värvitud vastavalt joonistele
 - M10. Paneelbetooni astmed. 60x100x10-15cm
 - M11. Galvaanitud terasinearplaat 10 mm rohelistel äärel ja puuvärvad (vaidake mõõlmeid joonistelt)
 - M12. Betoon äärelkivi (kõnnitee serv) 28x17x100 cm
 - M13. Ala teeserv 25x7x50 cm
 - M14. Betoonplaatvorm 15 cm paksune jalgratete jaoks.
 - M15. Mortirialuse kinnitamine (h=5 cm)
 - M16. Granit mänguväljaku liiv, stabiliseeritud kohapeal vastavalt turvastandarditele. SAULO PARK mudel või samane (www.sauloparc.com)
 - M17. Teraline sub-alumiine kiht 4-16 (h=5 cm)
 - M18. Teraline sub-alumiine kiht 16-32 (h=25 cm)
 - M19. Äravoolukiht (h= 20 cm / 30 cm). Vastavalt tehnilistele joonistele
 - M20. Istutamise pinnas
 - M21. Olemasolev pinnas
 - M22. Muru
 - M23. Valpikatte taim
 - M24. Kerge telliskivitaolne äär ja kinnitused
 - M25. Betoonplaatvorm ülemiste ja alumiste listudega vastavalt struktuuristele täpustustele. Ülemise ja alumise listud vastavalt struktuuristele täpustustele.
 - M26. Betooni tükidest tehtud kiirustöke 100x40 cm ja 60x40 cm.
 - M27. Veeäravooluava parapetise vesivärvi, nõgus v-vorm, et kinnitada kumerasse kanalisse, 30 cm laiust
 - M28. Galvaanitud teras lineaarlist kanalistsiooni kanalit jaoks, laius vastavalt vee arvustustele (SELF Ulmalt või samane)
 - M29. Liiva alus (h=3 cm)
 - M30. Semi-vegetatiivne kattekiht moodustunud vibro-vormitud paneelkipskivist sillutussüsteem 40x40x12 cm värviareen (Losa trama - Breincio või samane)
 - M31. Imbväljak, tehnilistele joonistele vastav tehniline lahendus
 - M32.Raudbetoonist sein (30 x 20cm)
- URBAN ELEMENTS AND FURNITURE**
- U1. Galvanized steel handrail (see detailed drawings)
 - U2. Metal slides adapted to topography according to security rules (Kaiser & Kuhne or similar)
 - U3. Wood bench, 2-3 mts long. (Model Nipon Ebe from Extery or similar)
 - U4. Lighting Spotlight. According to electricity and street lightinging desing solution specifications.
 - U5. Traffic bollard
 - U6. Galvanized steel structure for pergolas
 - U7. Treated wood planks with semi-transparent stain
 - U8. Bike rack
 - U9. Fence with treated wood planks with semi-transparent stain according to drawings
 - U10. Metallic fence playground protection
 - U11. Lighting element
 - U12. Water sewage scupper. See sewage system technical drawings. 40 cm width
- Note: Check engineering elements position (gutters, water canals, structural elements, pipes and lighting) and topography levels in engineering drawings.

LINNAELEMENDID JA MÕÖBEL

- LINNAELEMENDID JA MÕÖBEL**
- U1. Galvaanitud teras käsipuud (vaata täpsemad joonised)
 - U2. Topograafiaga kohandatud metallplaadid vastavalt turvaeeskirjadele (Kaiser & Kuhne või samane)
 - U3. Puidust pink, 2-3 m pikk. (Extery Nipon Ebe mudel või samane)
 - U4. Kohtvalgusti. Vastavalt elektri- ja tänavavalgustuse disainilahenduse spetsifikatsioonidele
 - U5. Liikluspiilar
 - U6. Galvaanitud terasstruktuur pergolatel
 - U7. Töödeldud puidust plangud pooleldi läbipaistva plekiga
 - U8. Jalgratta rada
 - U9. Töödeldud puidust plankudega aed pooleldi läbipaistva plekiga vastavalt joonistele
 - U10. Metalliaia mänguväljaku kaitse
 - U11. Valgustuselemendid
 - U12. Vee äravoolutrapp. Vaata kanalistsiooniüsteemi tehnilisi jooniseid. 40 cm laiune

Märkus: Kontrollige insenerielementide asendit (rentsid, veekanalid, struktuurilised elemendid, torud ja valgustus) ja topograafia taset insenerijoonistel.

Päritolu: Pärabuditi inseneritehnikoos liidreku poortid (notekas, idens kanalid, bövelementid, caurules un apgaismojums)un topogrāfijas līmenys tehnikajos rasējums.

Päritolu: Pärabuditi inseneritehnikoos liidreku poortid (notekas, idens kanalid, bö