




S1

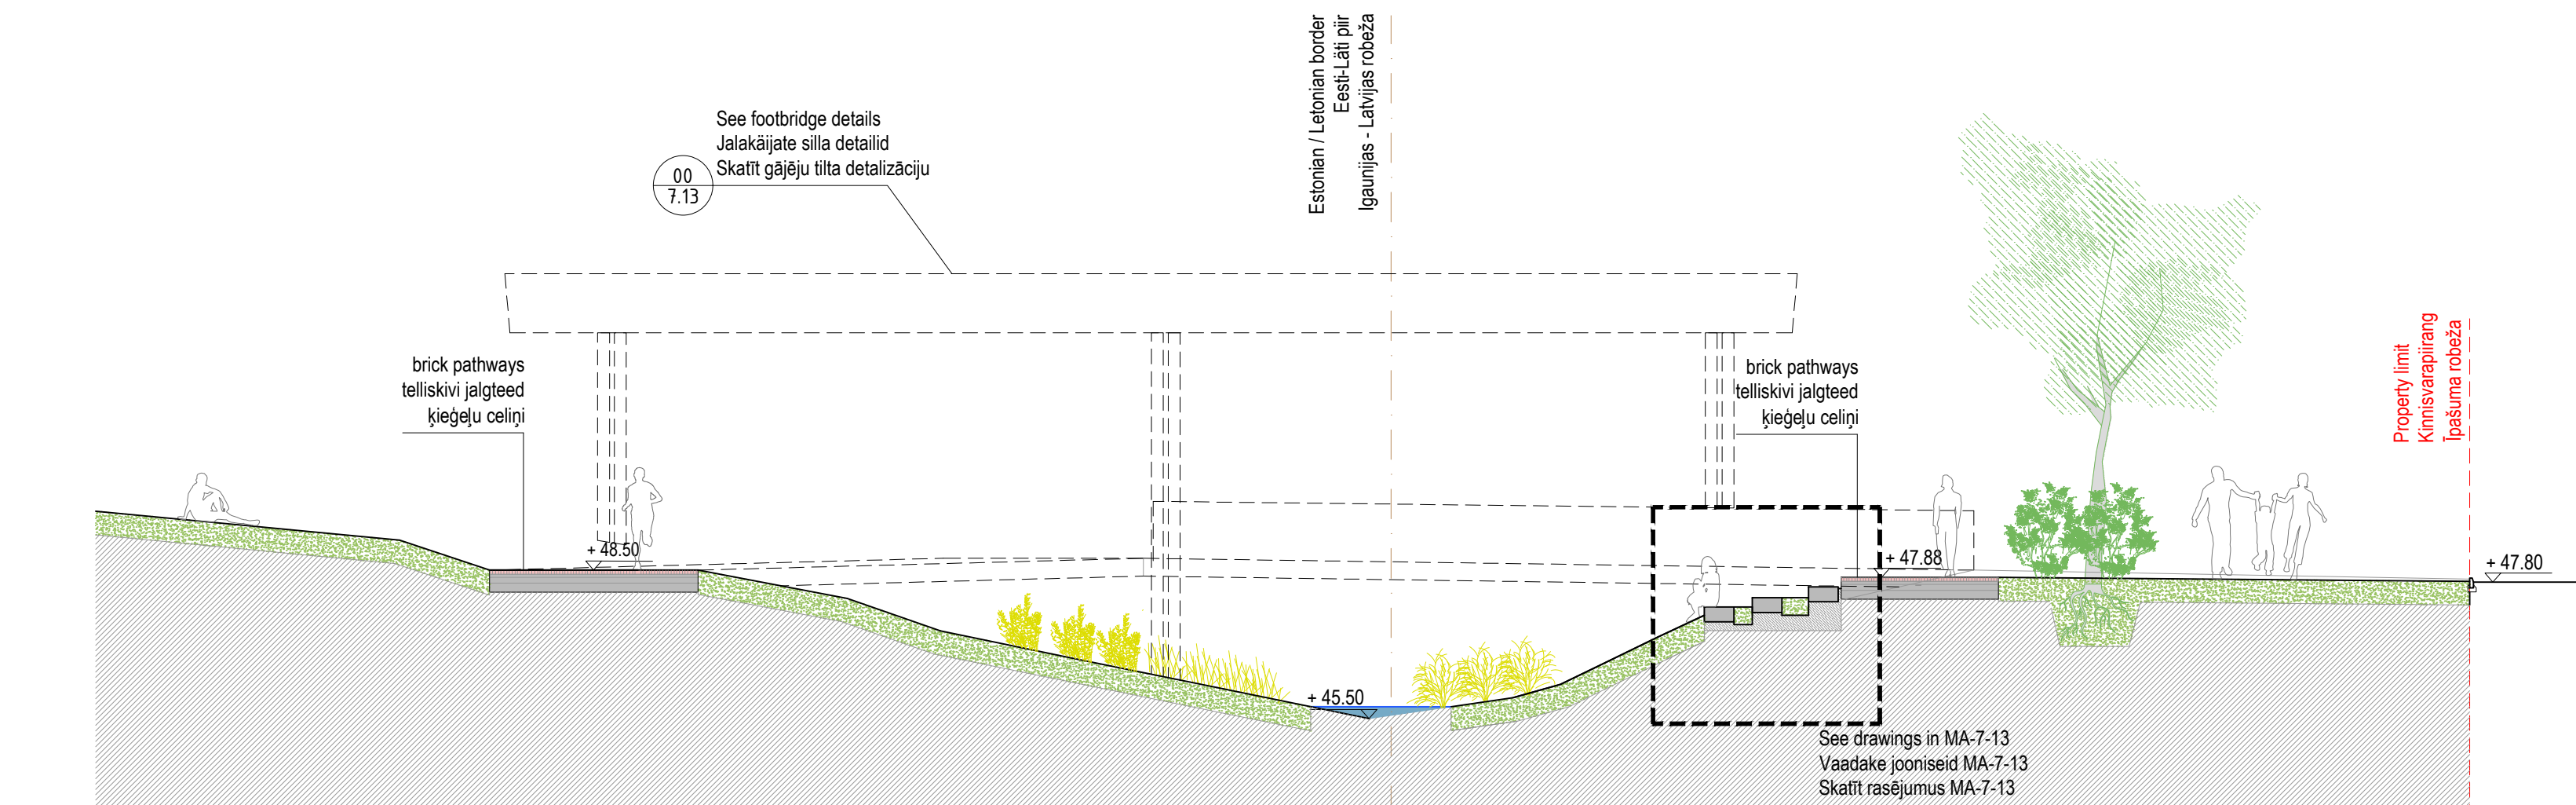


S2

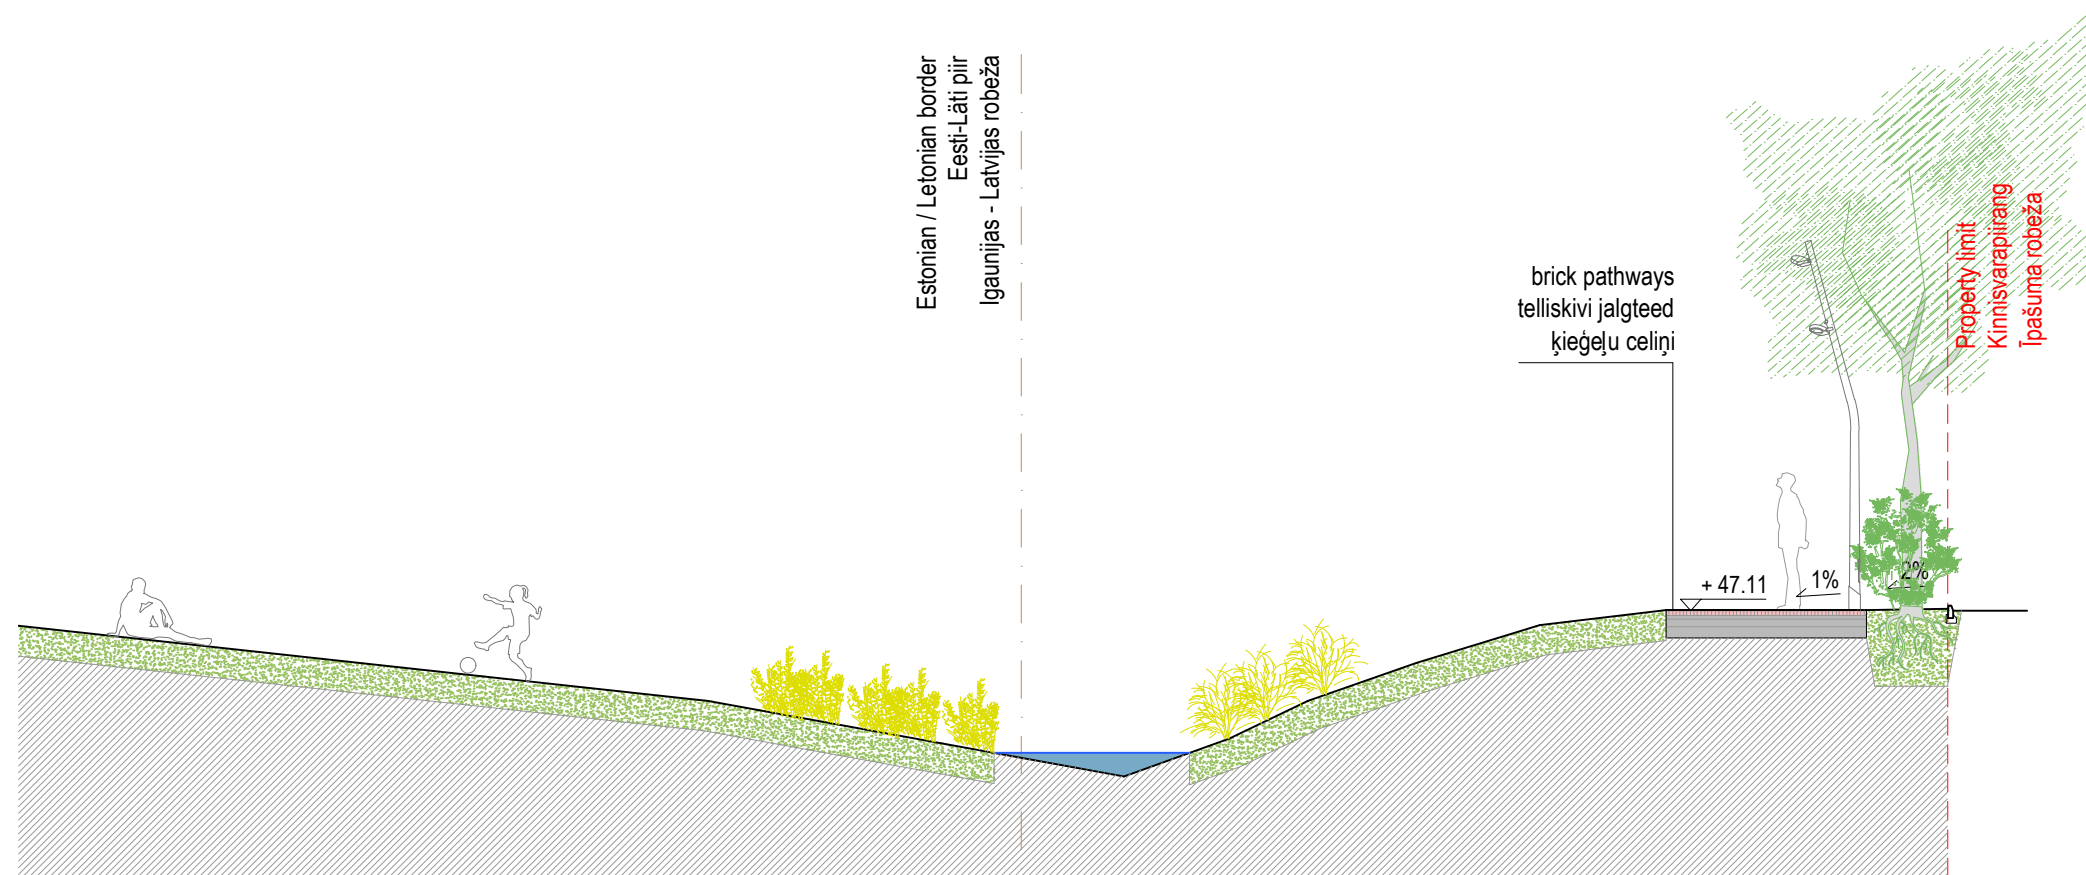


S3

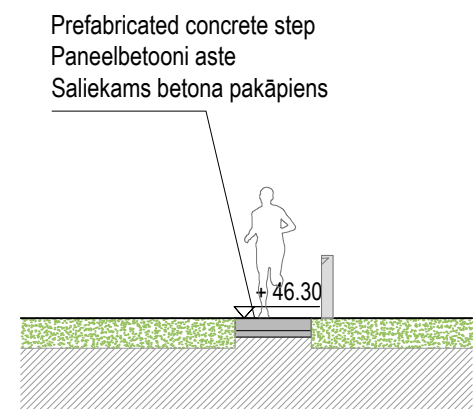


S4

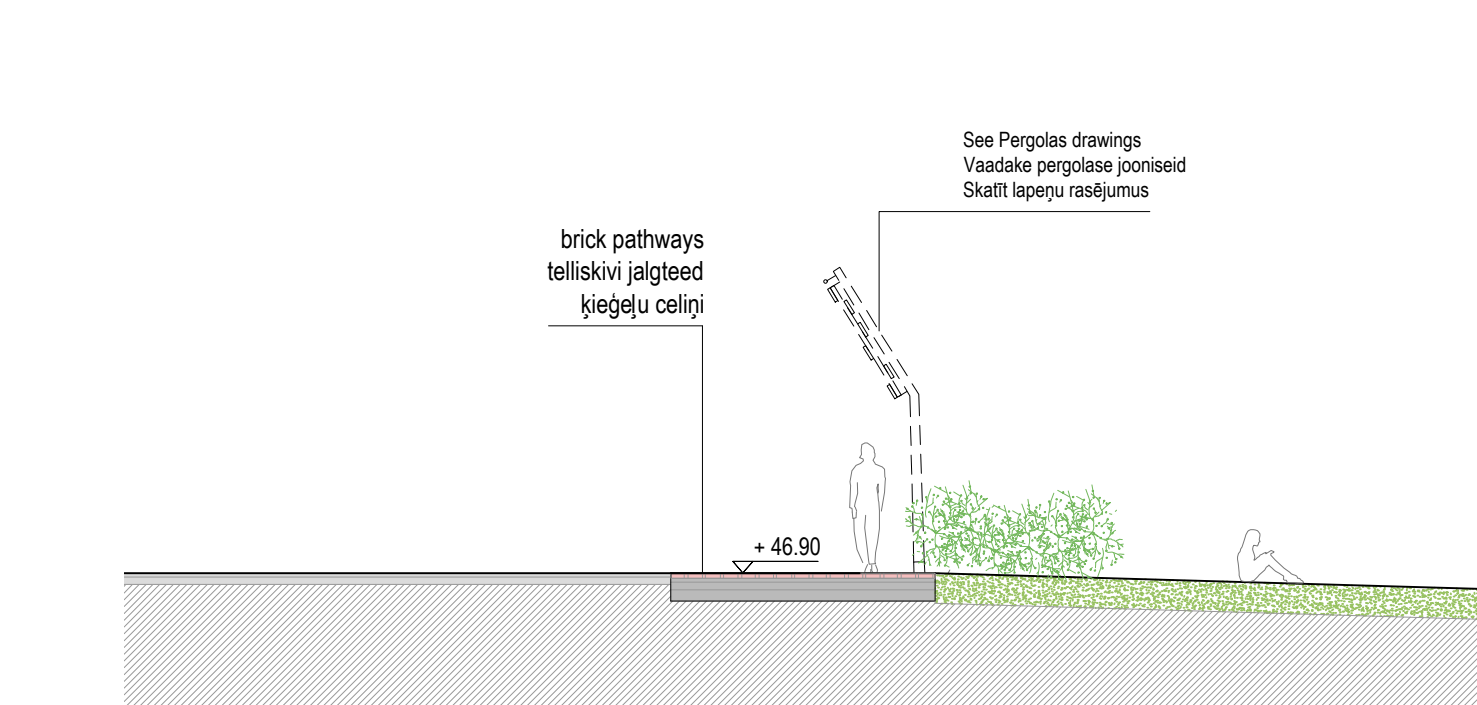


S5

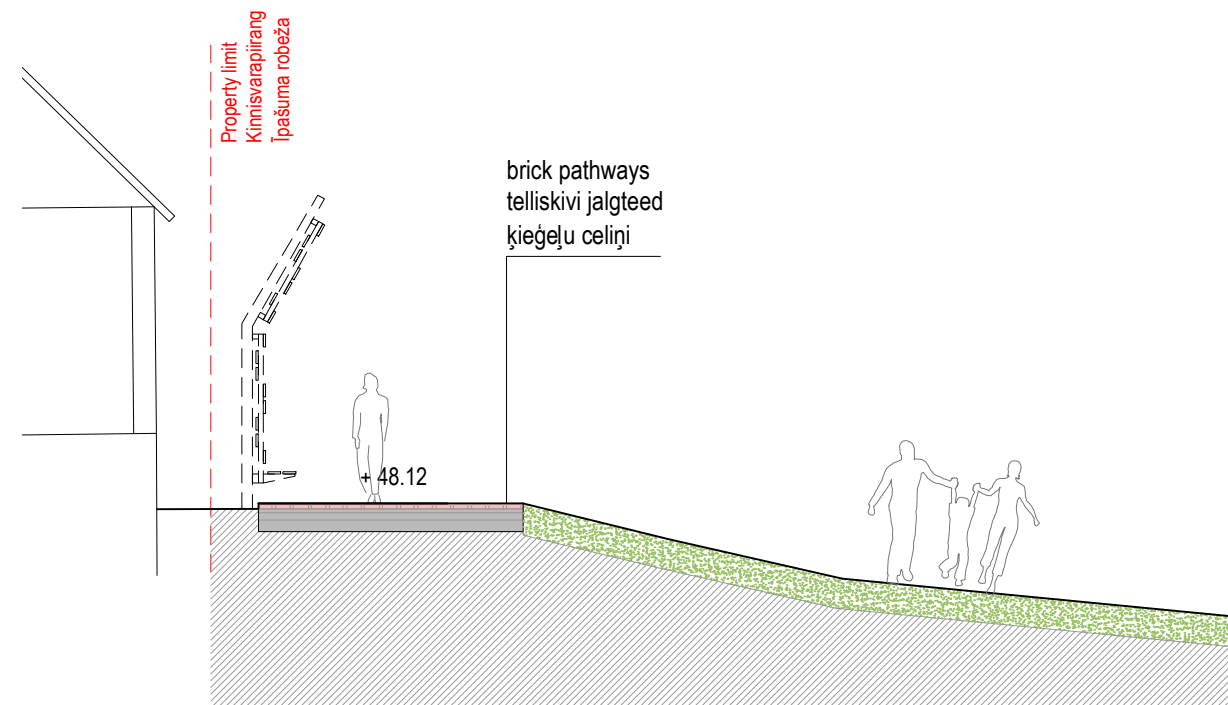

S6

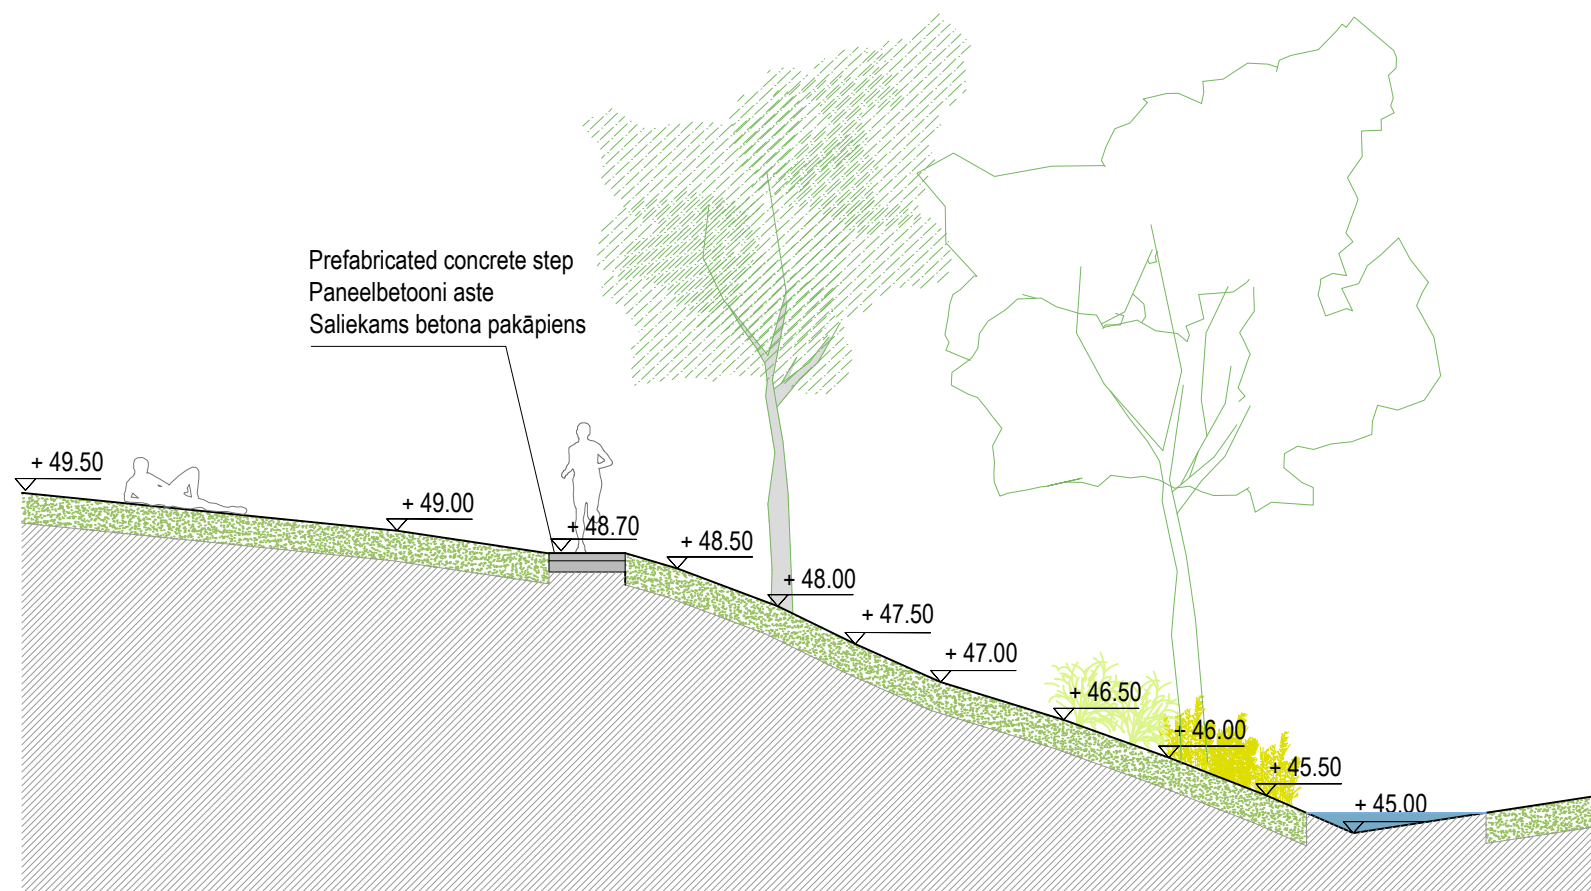


S7

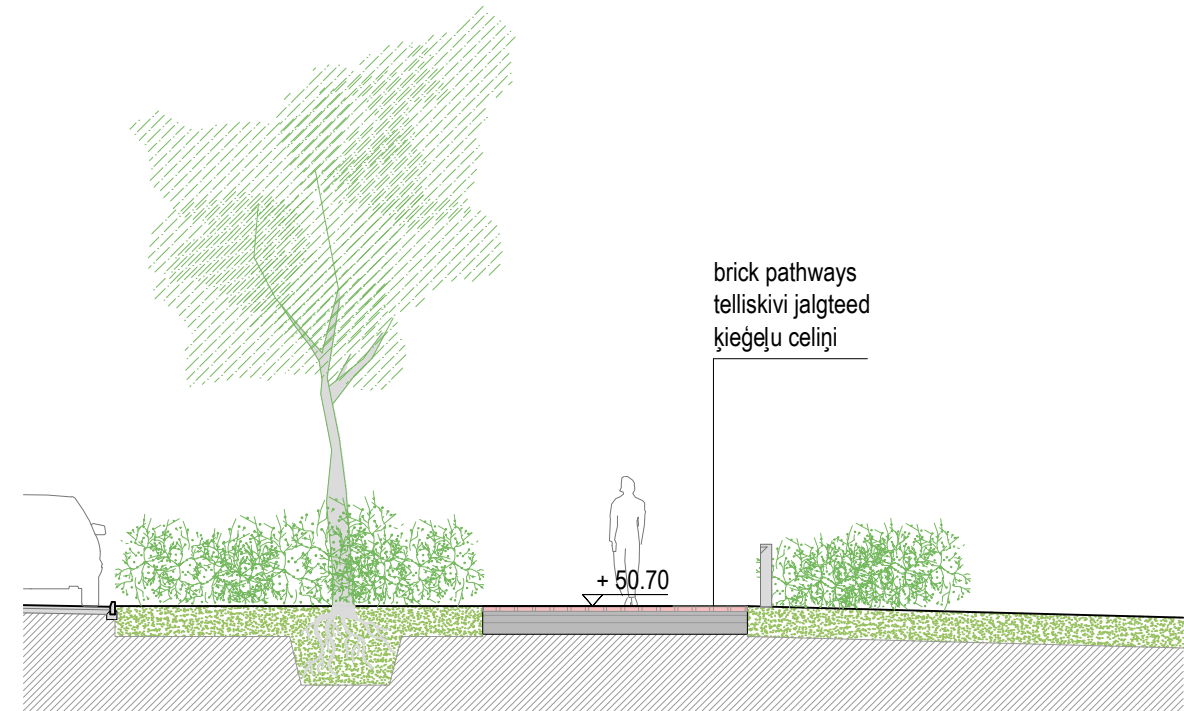

S8




S9

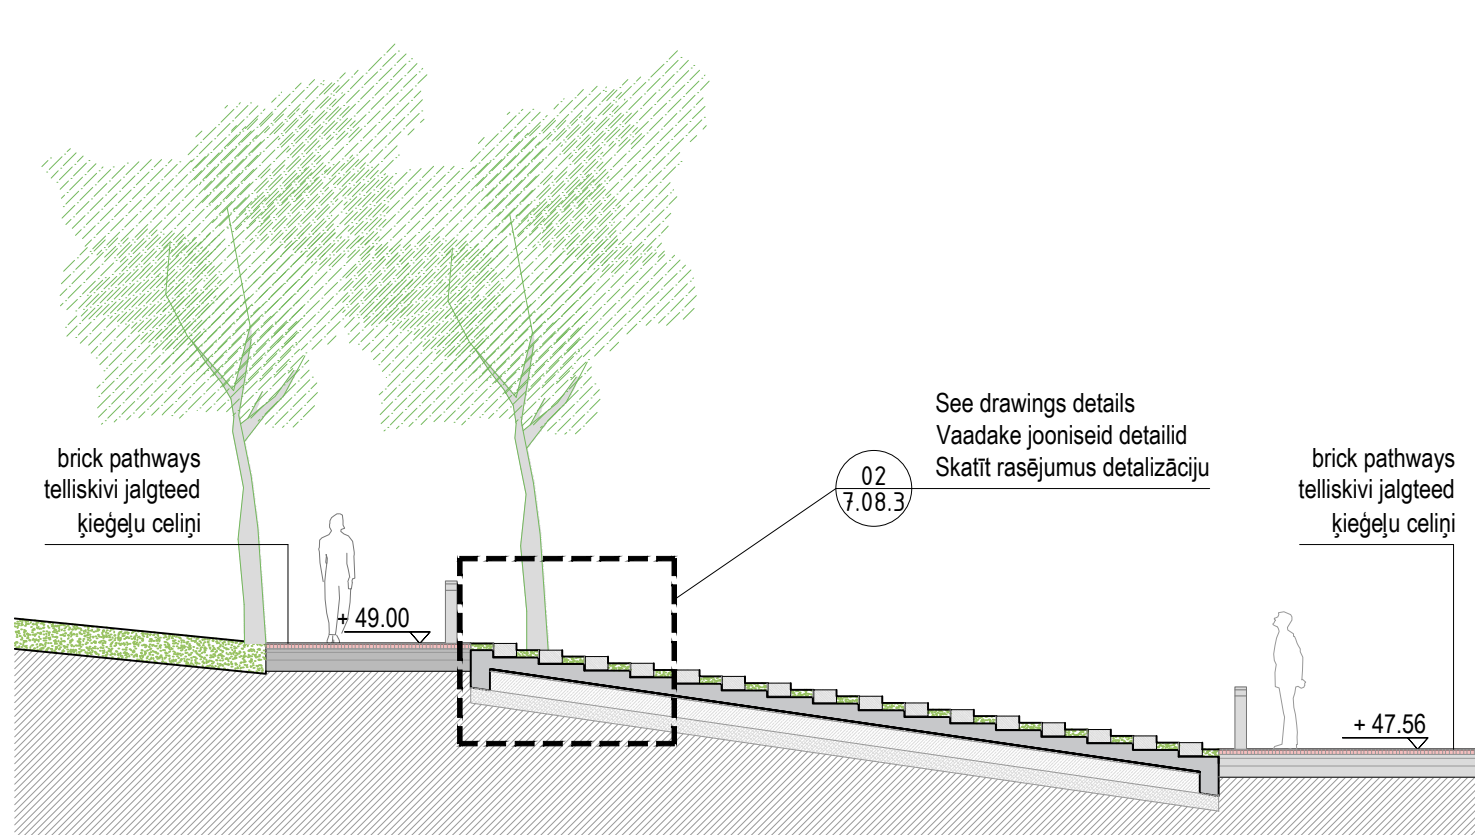

S10

02 DETAIL CONCRETE STAIR STEPS / DETAILED BETOONTREPIASTMED / DETALIZĀCIJA BETONA KĀPNU PAKĀPIENI  
1/10

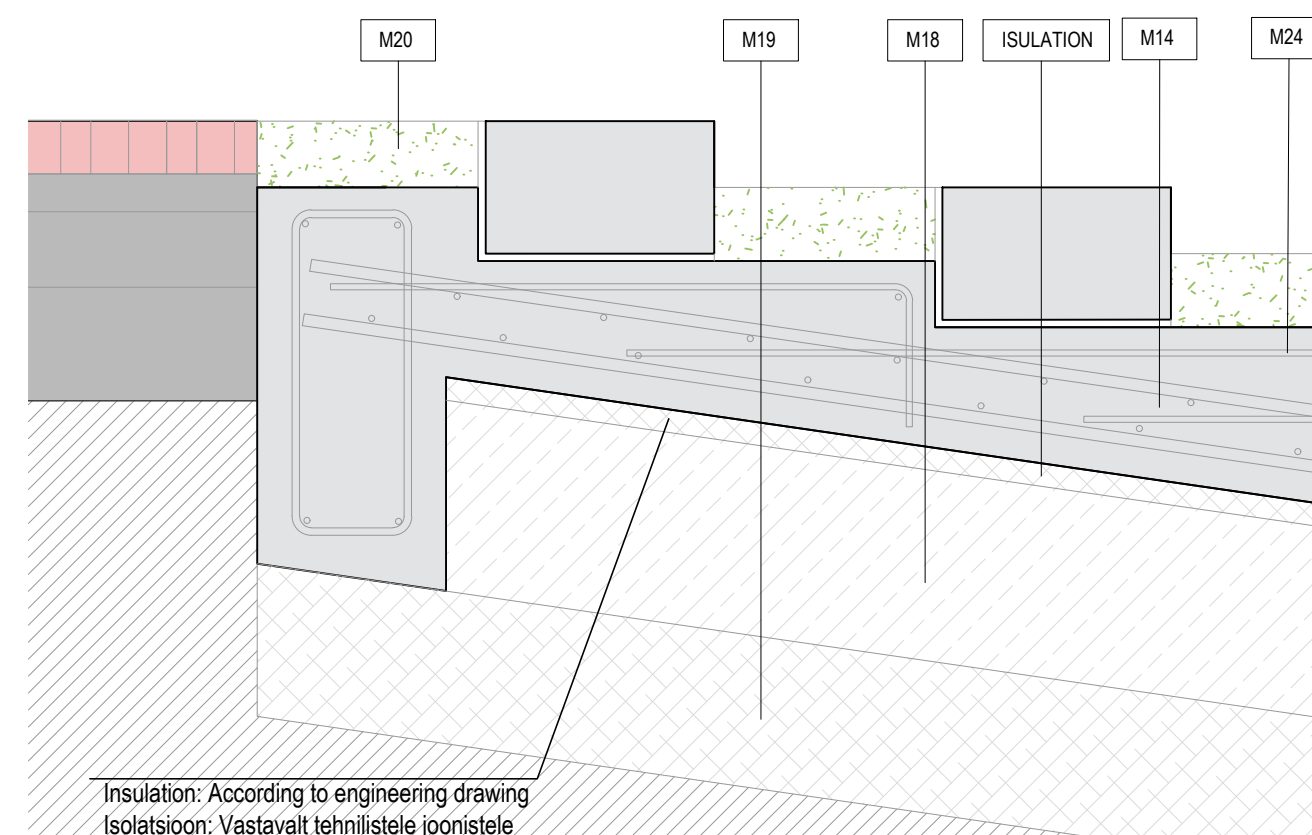

MODIFICATION / MODIFIKĀCIJA	DATE / DATUMS	DESCRIPTION / KĪRĒJUMS / APRĀKSTS	RESPONSIBLE / VASTUTĀV / ATBILD
PROJECT PHASE / PROJEKTA STADIJA	POHPROJEKT	BÜVPROJEKTS	
PROJECT	CENTRAL AREA AND PEDESTRIAN STREET IN VALGA-VALKĀ TWIN TOWN CENTRE BUILDING DESIGN	VALGA-VALKĀ KAKSILINNA KESKLINNA RAJATISE EHITUSPROJEKT	VALGAS - VALKAS DVĪNU PILSĒTAS CENTRA ATTĪSTĪBA
PART / OSA / DAĻA	ARHITEKTUURNE OSA ARHITEKTUUR, DETAILID	ARHITEKTŪRAS DAĻA ARHITEKTŪRAS RISINĀJUMI, DETALIZĒTIE	
ADDRESS / ADRESSE / ADRESSE	Raja, Tartu ja Sõpruse tn, Valga linn, Valgamaa, Eesti	Rīgas, Raiņa un Latgales iela, Valkas novads, Latvija	
DEVELOPERS / TĒLLIJA / PASŪTĪTĀJS	VALGA LINNAVALĪTISUS	VALKAS NOVADA DOME	
DESIGNERS / PROJEKTEERIJĀ / PROJEKTETĀJI	In Project Studio Barcelona S.C.P	Keskonnaprojekt	
TITLE OF DRAWING / JOONISE NIMETUS / RASEJUMS	DETAILJOONIS MEZGLI		
FILE / JOONISE BĒRZADRESSE / ARHĪVA NUMURS	IN1601_PP_ARD-7-08_Details_central Park.dwg	PROJECT CODE / PROJEKTA KODES / DATE / DATUMS / DATUMS	IN1601 21.05.2018
Responsible / Vastutav / Saldas vaditajs	Jordi Saloni-Tria	SCALE / MÕÕTMĀKA / MĒRIS	---
Designer / Projektanta / Izstrādāja	Jordi Saloni-Tria	PROJECT COORDINATOR / KOORDINĀTORA NĀVCS / NĀVCS	ARD