




02 ELEVATION / FASSAADIJONIS / PACĒLUMS  
1/100

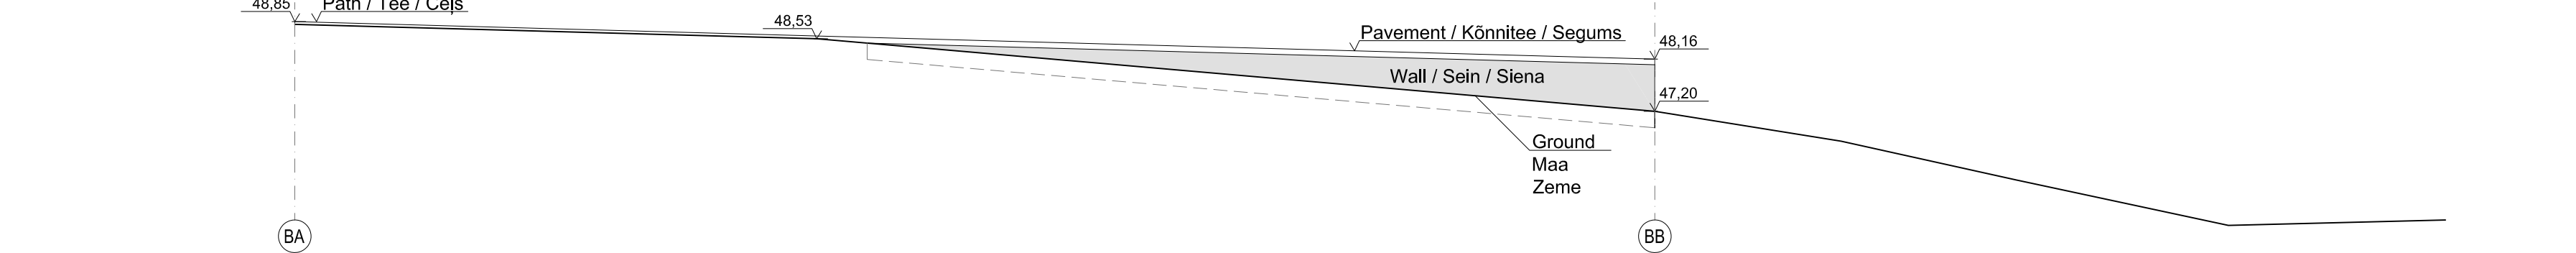


03 ELEVATION / FASSAADIJONIS / PACĒLUMS  
1/100

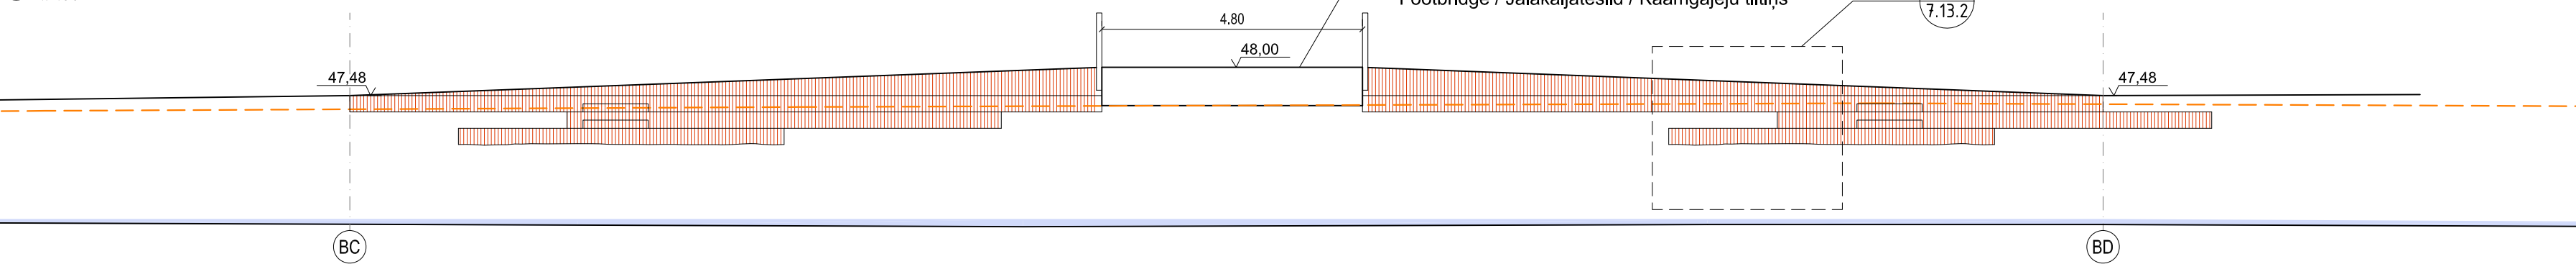


04 SECTION / LÕIGE / GRIEZUMS  
1/50

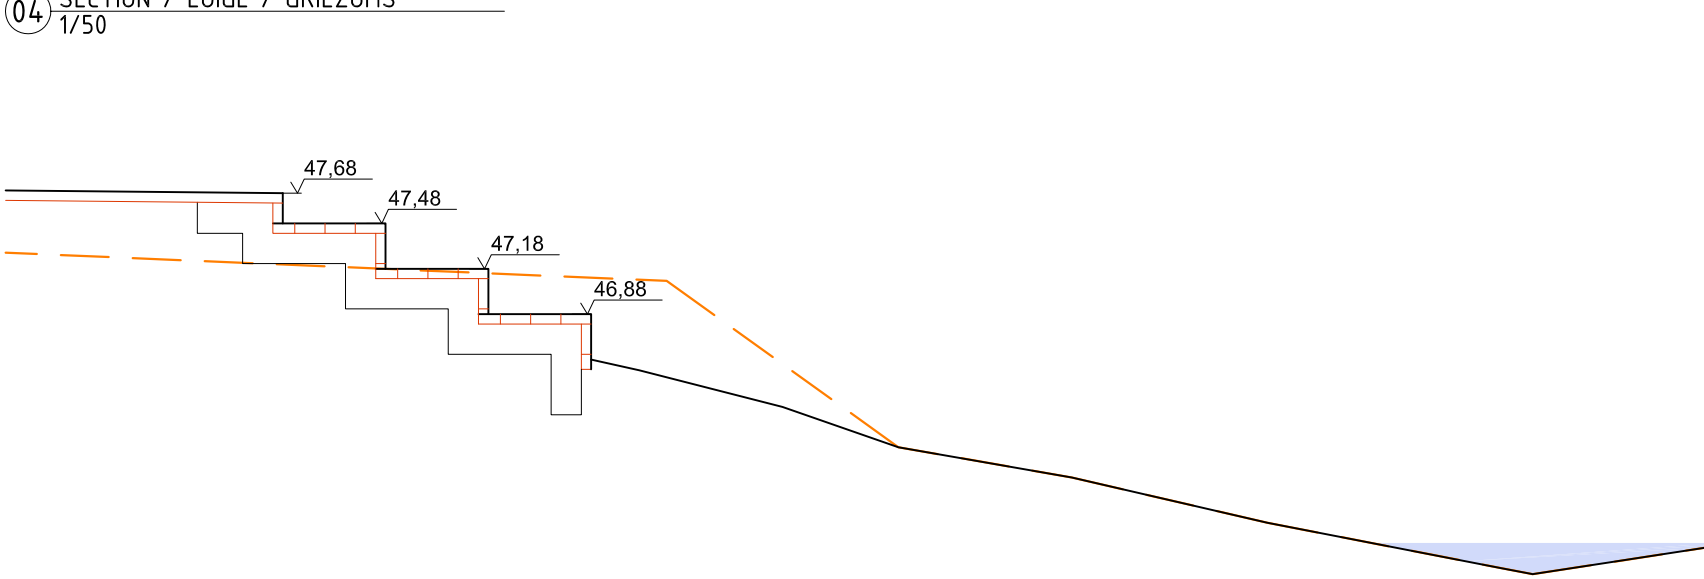



05 SECTION / LÕIGE / GRIEZUMS  
1/50

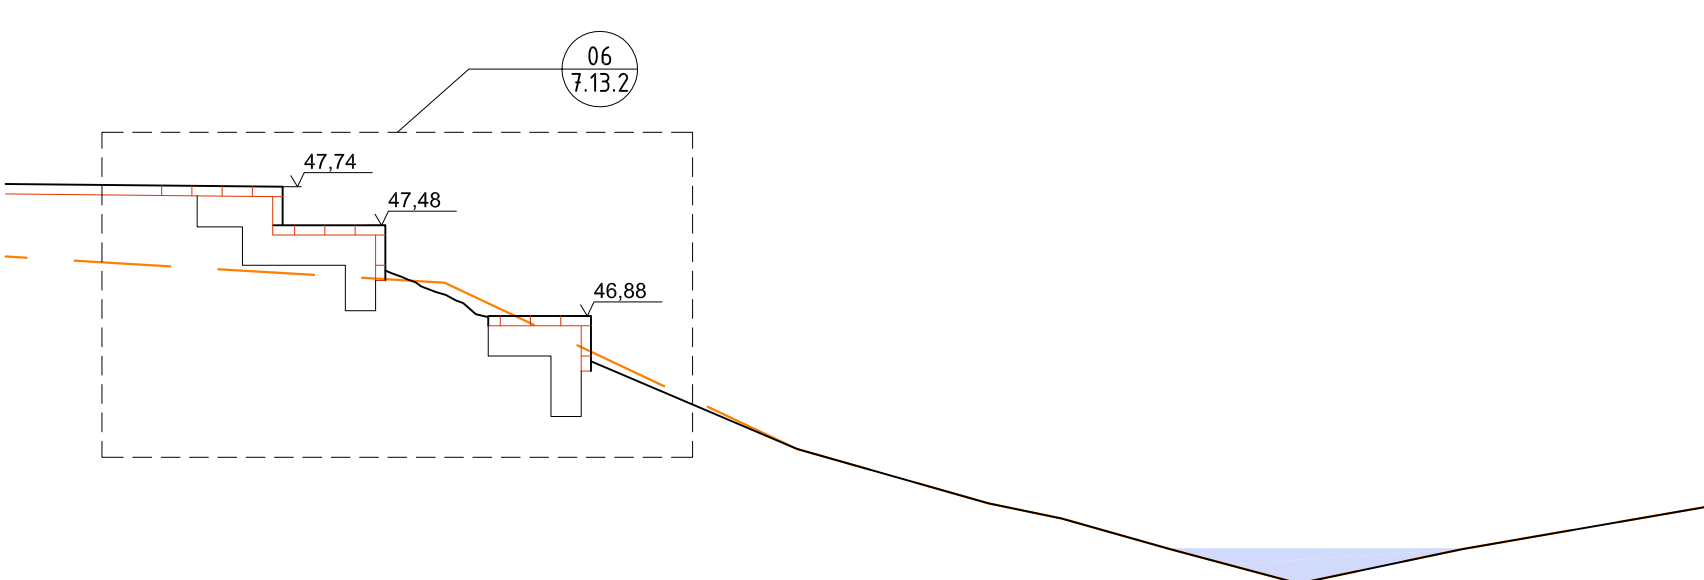

06 DETAIL / DETAIL / DETĀLPLĀNOJUMS  
1/20

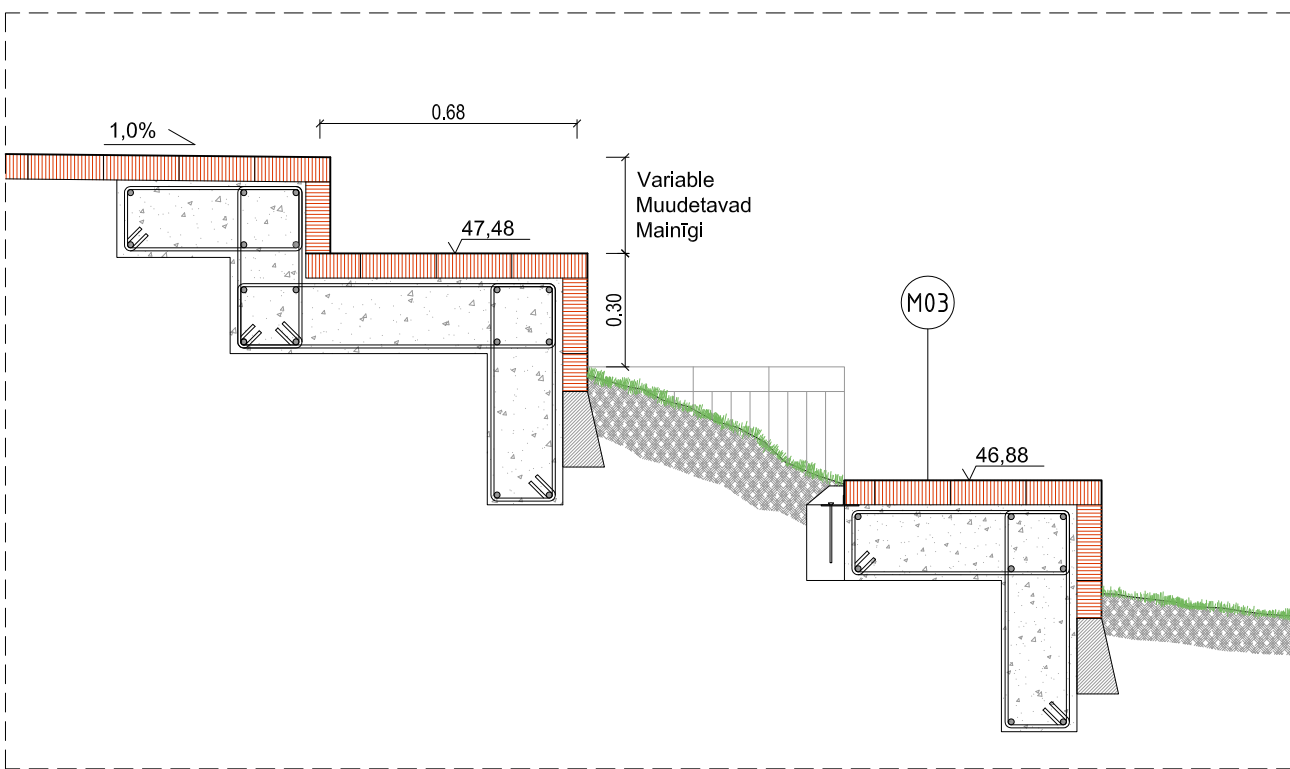

07 DETAIL / DETAIL / DETĀLPLĀNOJUMS  
1/20

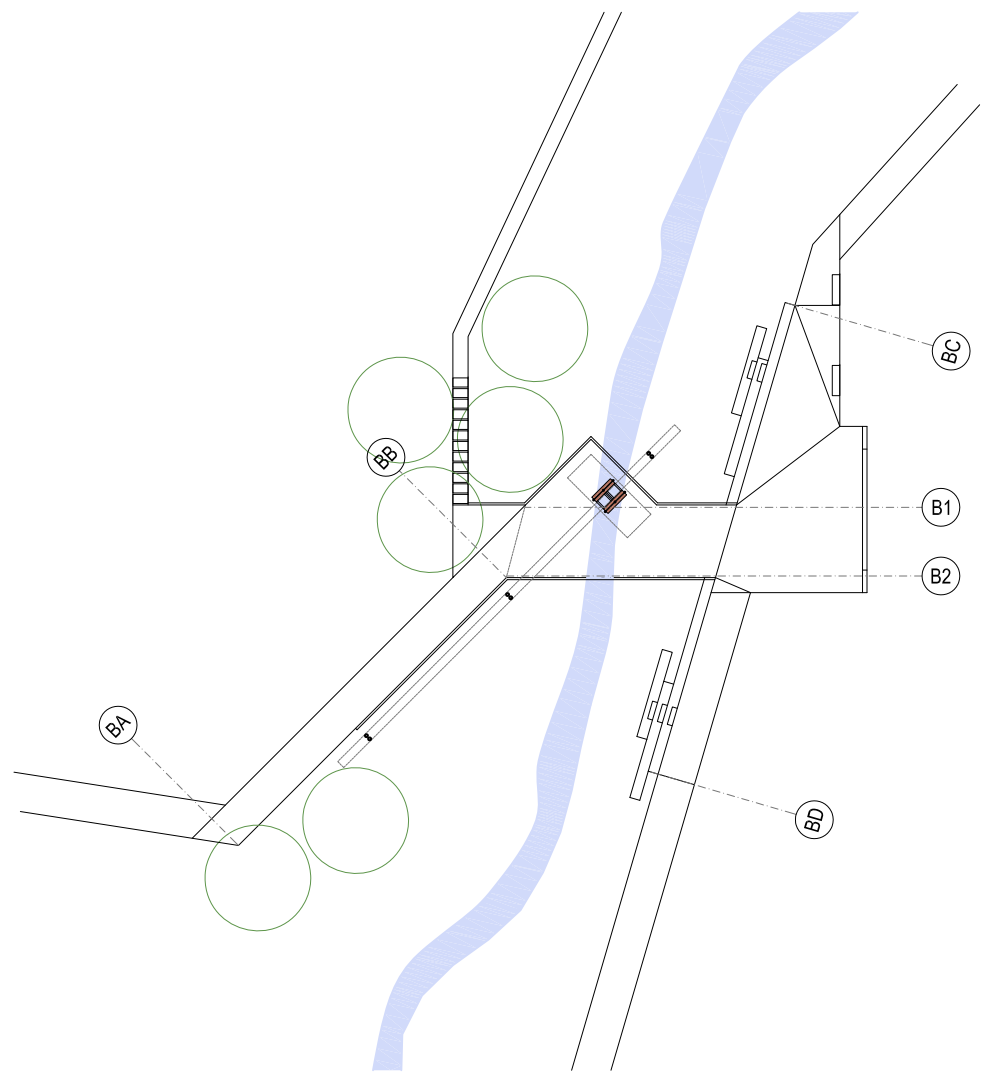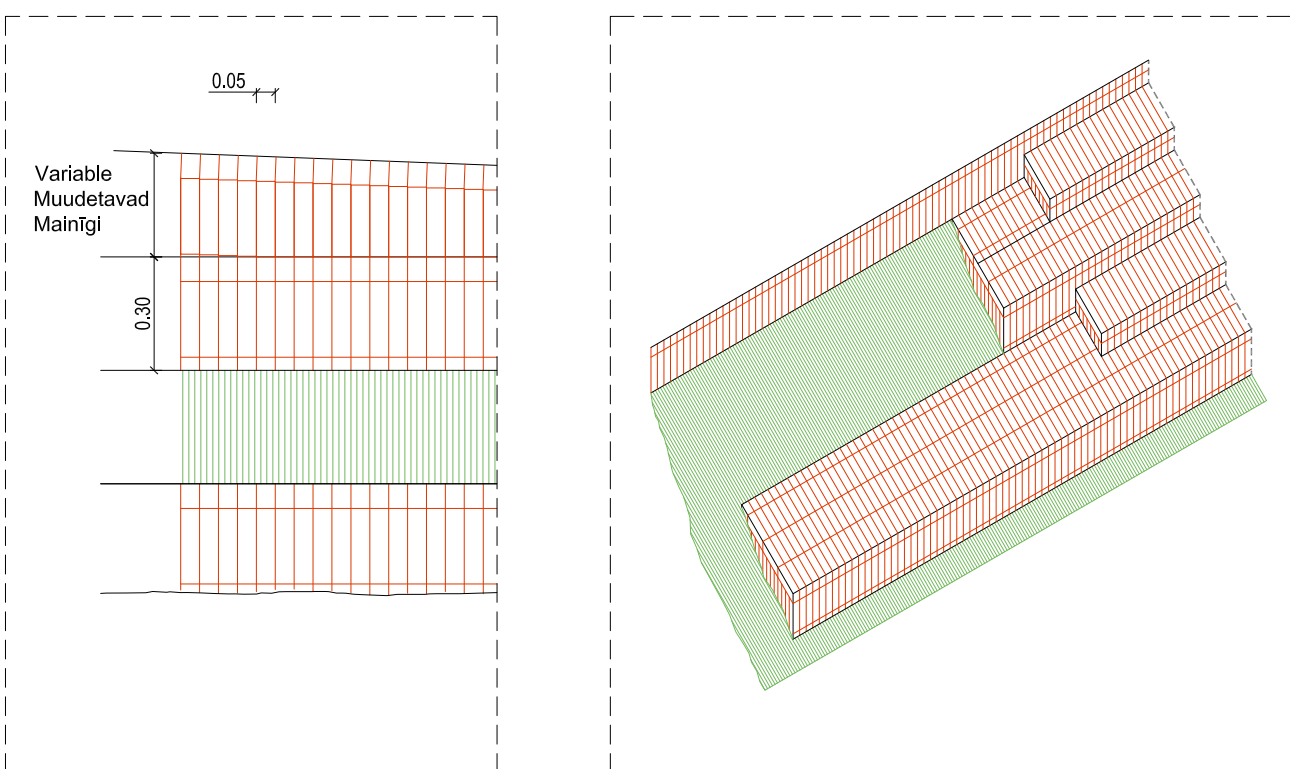

MODIFICATION/MODIFIKATSIOON / DATE/KUIPÄEVI/DATUMS	DESCRIPTION / KIRJELDUS / APRĪSTS	RESPONSIBLE / VASTŪTAV / ATBILD
PROJECT PHASE / PROJEKTI STADIJA / PROJEKTA STADIJA	PŪHPROJEKT	BŪVPROJEKTS
PROJECT	CENTRAL AREA AND PEDESTRIAN STREET IN VALGA-VALKA KAKSIKLINNA KESKLINNA RAJATISE TOWN CENTRE BUILDING DESIGN	VALGAS - VALKAS DVĪNU PILSĒTAS CENTRA ATTĪSTĪBA
PART / OSA / DAĻA	ARHITEKTUURNE OSA ARHITEKTUUR, DETAILID	ARHITEKTŪRAS DAĻA ARHITEKTŪRAS RISINĀJUMI, DETALIZĒTIE
ADDRESS / ADDRESS / ADRESSE	Raja, Tartu ja Sõpruse tn, Valga linn, Valgamaa, Eesti	Rīgas, Raiņa un Latgales iela, Valkas novads, Latvija
DEVELOPERS / TELLIA / PASŪTĪTĀJS	VALGA LINNAVALITSUS	VALKAS NOVADA DOME
DESIGNERS / PROJEKTEERĪJA / PROJEKTEERĪJA	In Project Studio Barcelona S.C.P	Keskonnaprojekt
TITLE OF DRAWING / JONISE NIMETUS / RASEJUMS	JALAKÄIJATESILD GÄJĒJU TILTS	NUMBER OF PAGES / LOMIETUDEKĀRI LOMI LOMI 33/42
FILE / JONISE OMADRĪSTS / ARHĪVA NUMURS	IN1601_PP_ARD-7-13_Footbridge.dwg	PROJECT CODE/PROJEKTI KODI/PROJEKTI KODI IN1601
SCALE / MÕÖTMÄÄRA / MÕÖTMÄÄRA	1:100	DATE / KUUPÄEV / DATUMS 21.05.2018
RESPONSIBLE / VASTUTAV / SÄDÄJÄ VASTUTAV	Jordi Satorre-Tria	MARK / KÄSI / KÄSI ARD
DESIGNER / PROJEKTEERIJAJA / PROJEKTEERIJAJA	Jordi Satorre-Tria	