01 RAILINGS / TARA / MARGAS
1/10




02 RAILINGS / TARA / MARGAS
1/10




03 SECTIOND/ LÕIGED/ GRIEZUMS
1/10

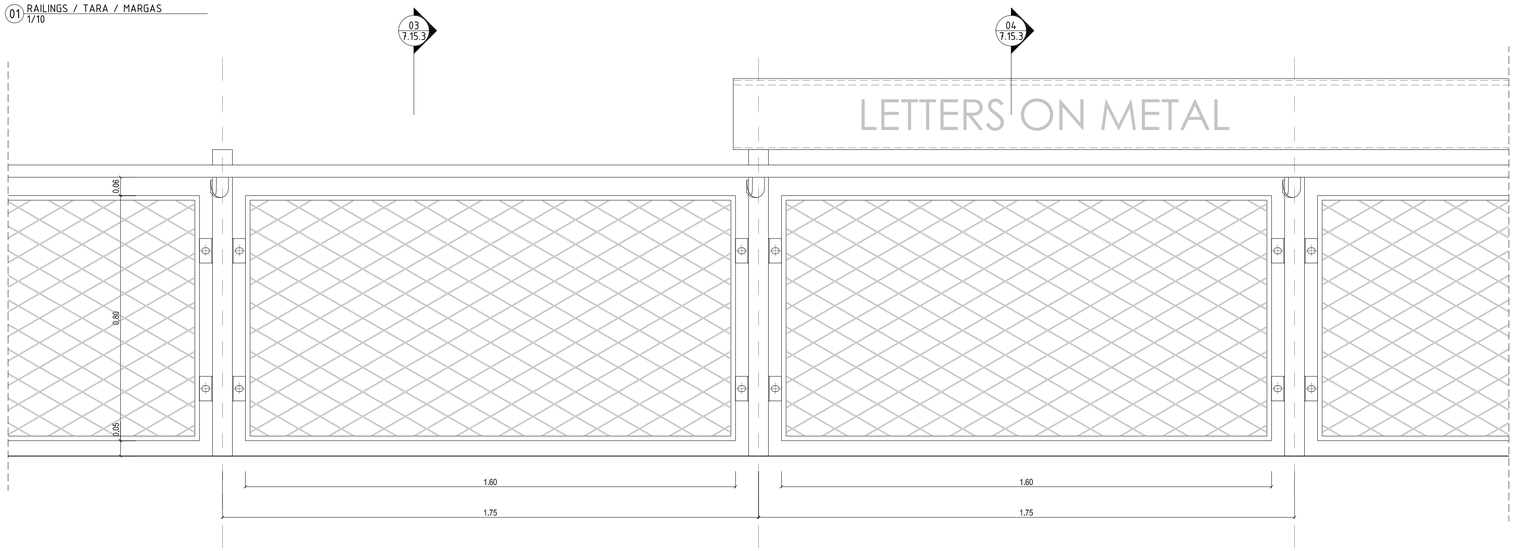


04 SECTIOND/ LÕIGED/ GRIEZUMS
1/10

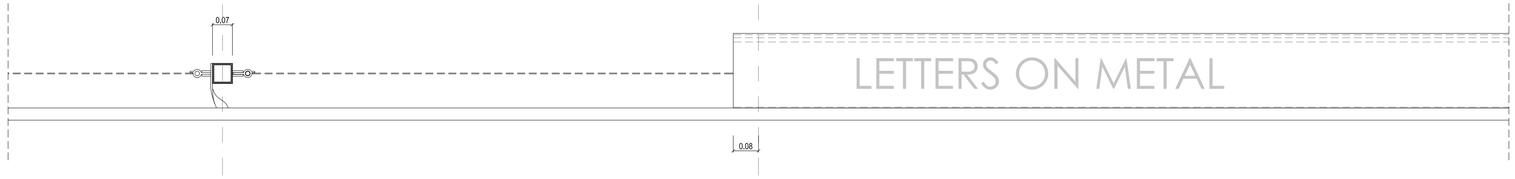


Stainless steel mesh. Type XTN-BEC
by *BEC*, or similar.
Roostevabast terasest võrk. *BEC*
toodetud XTN-BEC tüüp või sarnane.
Nerūsējošā tērauda sīlpa. Tips
XTN-BEC, *BEC* vai līdzvērtīgs

MW= 80mm
MH= 139 mm

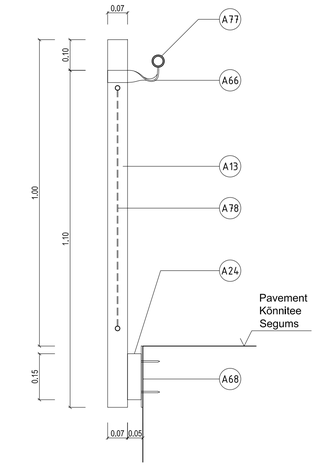



05 PLAN / JOONIS / PLĀNS
1/200

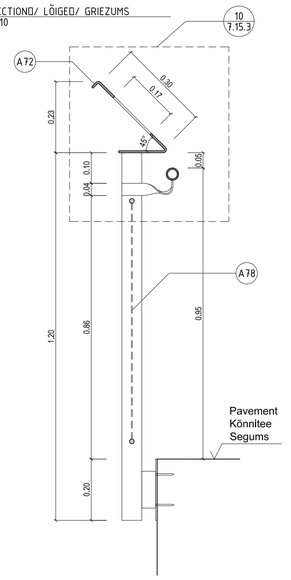


07 DETAIL / DETAIL / DETĀLPLĀNOJUMS
1/10

Perforated letters. Height: 17cm. Font: Century Gothic
Perforeeritud tähed. Kõrgus: 17cm. Kirjatüüp: Century Gothic
Perforēti burti. Augstums: 17 cm. Fonts: Gadsimta gotika

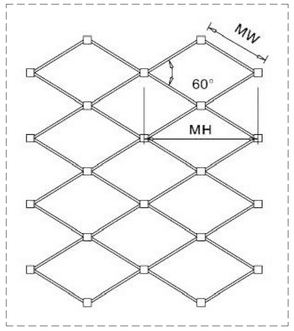


08 DETAIL / DETAIL / DETĀLPLĀNOJUMS
1/10

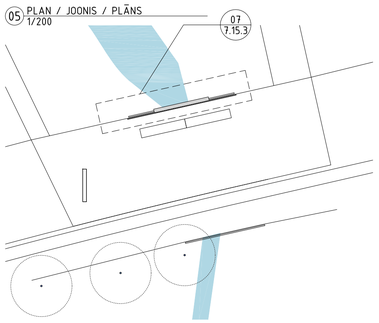Perforated letters. Height: 17cm. Font: Century Gothic
Perforeeritud tähed. Kõrgus: 17cm. Kirjatüüp: Century Gothic
Perforēti burti. Augstums: 17 cm. Fonts: Gadsimta gotika




06 PLAN / JOONIS / PLĀNS
1/200

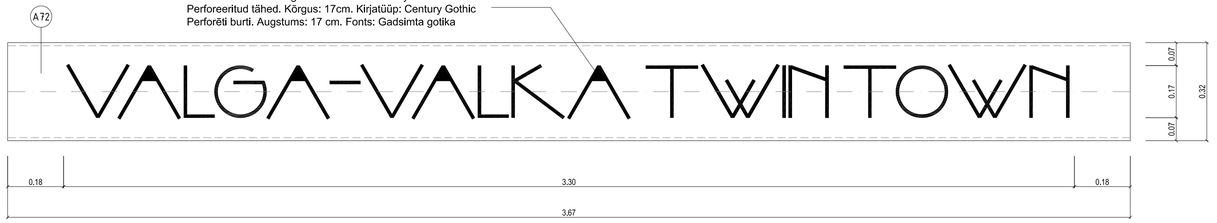


09 DETAIL / DETAIL / DETĀLPLĀNOJUMS
1/10

10 DETAIL / DETAIL / DETĀLPLĀNOJUMS
1/5

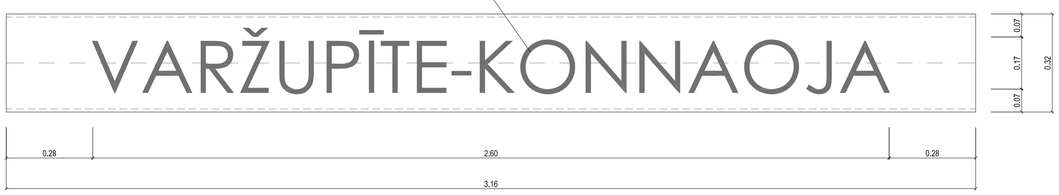


| MODIFICATION/MODIFIKATSIOON/ MODIFIKĀCIJA | DATE/KUUPÄEV/DATUMS | DESCRIPTION / KIRJELDUS / APRAKSTS | RESPONSIBLE / VASTUTAV / ATBILD |
|---|---|---|---|
| | | | |
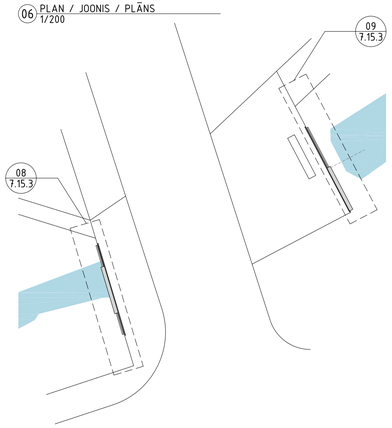
| | | |
|---|---|---|
| PROJECT PHASE / PROJEKTI STAADIUM / PROJEKTA STADIJA | PÕHIPROJEKT | BŪVPROJEKTS |
| PROJECT<br>CENTRAL AREA AND PEDESTRIAN STREET IN VALGA-VALKA TWIN TOWN CENTRE BUILDING DESIGN | PROJEKT<br>VALGA-VALKA KAKSIKLINNA KESKLINNA RAJATISE EHITUSPROJEKT | PROJEKTS<br>VALGAS - VALKAS DVĪŅU PILSĒTAS CENTRA ATTĪSTĪBA |
| PART / OSA / DAĻA | ARHITEKTUURNE OSA<br>ARHITEKTUUR, DETAILID | ARHITEKTŪRAS DAĻA<br>ARHITEKTŪRAS RISINĀJUMI, DETALIZĒTIE |
| ADDRESS / AADRESS / ADRESE | Raja, Tartu ja Sõpruse tn,<br>Valga linn, Valgamaa, Eesti | Rīgas, Raiņa un Latgales iela,<br>Valkas novads , Latvija |
| DEVELOPERS / TELLIJA / PASŪTĪTĀJS | VALGA LINNAVALITSUS | VALKAS NOVADA DOME |

DESIGNERS / PROJEKTEERIJA / PROJEKTĒTĀJI

**In Project Studio Barcelona S.C.P**

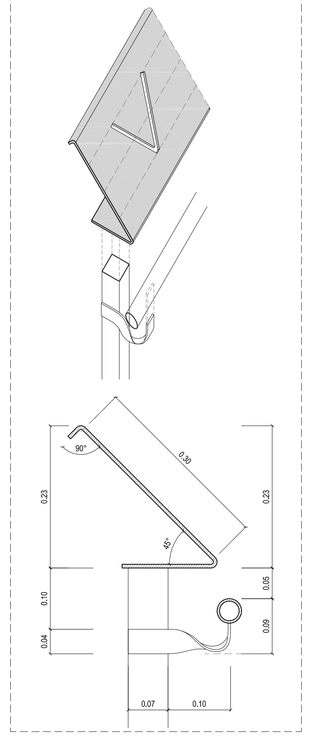Jordi Safont-Tria i Orna - Registered Architect 44,154-6
Reg.Nº: 2008/8781 - c/ Lleida, 2, Ar. 1. 08029 Barcelona (SPAIN)
safont@coac.net tel. +34 651 478 753

Keskkonnaprojekt
OÜ KESKKONNAPROJEKT
A. Ringise 12, 51013 Tartu
T: +372 7305 060
E: info@keskkonnaprojekt.ee
KTR reg nr EP107630 KO-0003

| | | | |
|---|---|---|---|
| TITLE OF DRAWING / JOONISE NIMETUS / RASEJUMS<br>TARA<br>MARGAS | | LAYOUT NUMBER / JOONISE NUMBER / NUMURS<br>ARD-7-15-3<br>NUMBER OF PAGES / LEHEKÜLGEDE ARV / LAPU SKAITS<br>41/42 | |
| FILE / JOONISE DIGIAADRESS / ARHĪVA NUMURS<br>IN1601_PP_ARD-7-15_Handrails.dwg | SCALE / MÕÕTKAVA / MĒROGS<br>1:10 | PROJECT CODE / PROJEKTI KOOD / PROJEKTA KODS<br>IN1601<br>CONTRACT NO / LEPINGU NR / PRIEDZĪMA NR<br>VND/4-22/16/445 | DATE / KUUPÄEV / DATUMS<br>21.05.2018<br>MARK / MÄRK / MARKA<br>ARD |
| Responsible / Vastutav / Sadaļas vadītājs | Jordi Safont-Tria | | |
| Designer / Projekteerija / Izstrādāja | Jordi Safont-Tria | | |