




01 HANDRAIL / KĀSIPUUD / MARGAS
1/50

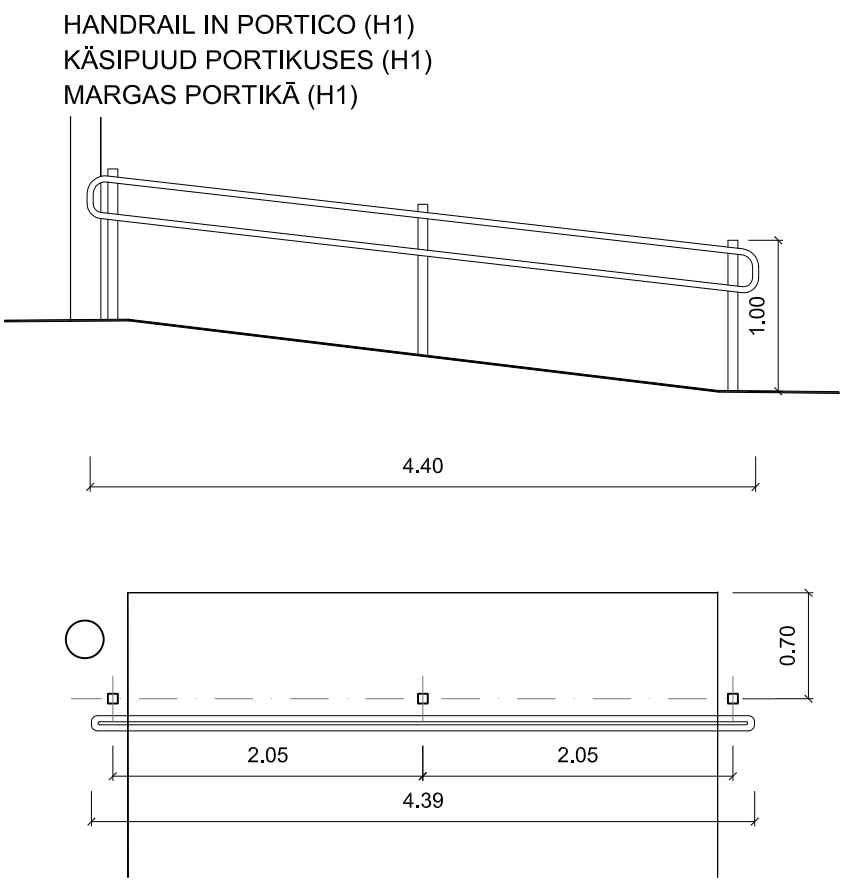


02 HANDRAIL / KĀSIPUUD / MARGAS
1/50

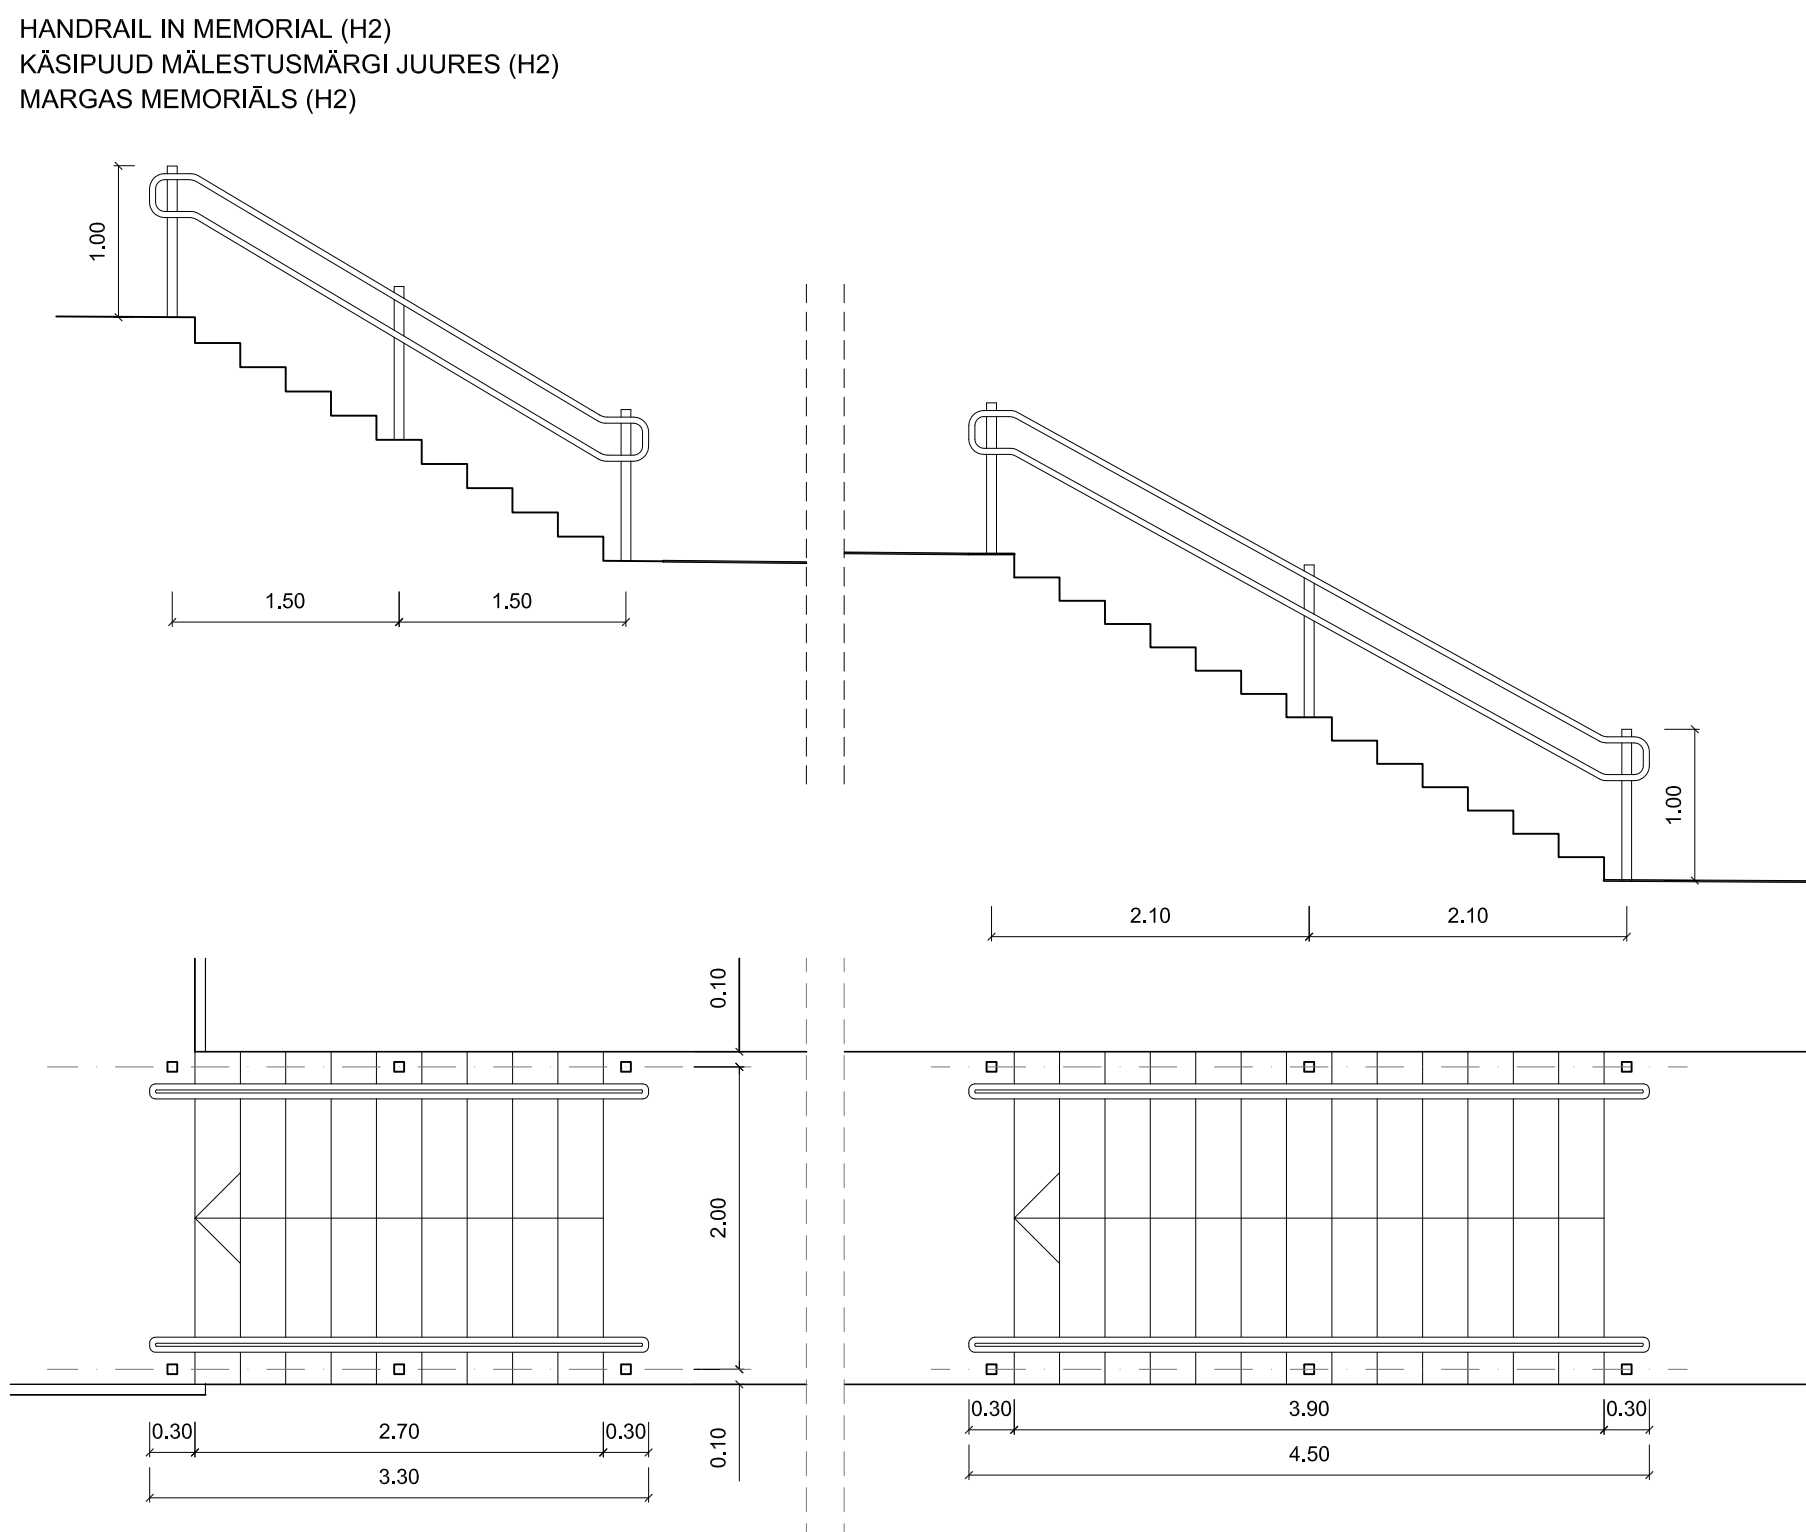


03 HANDRAIL / KĀSIPUUD / MARGAS
1/50

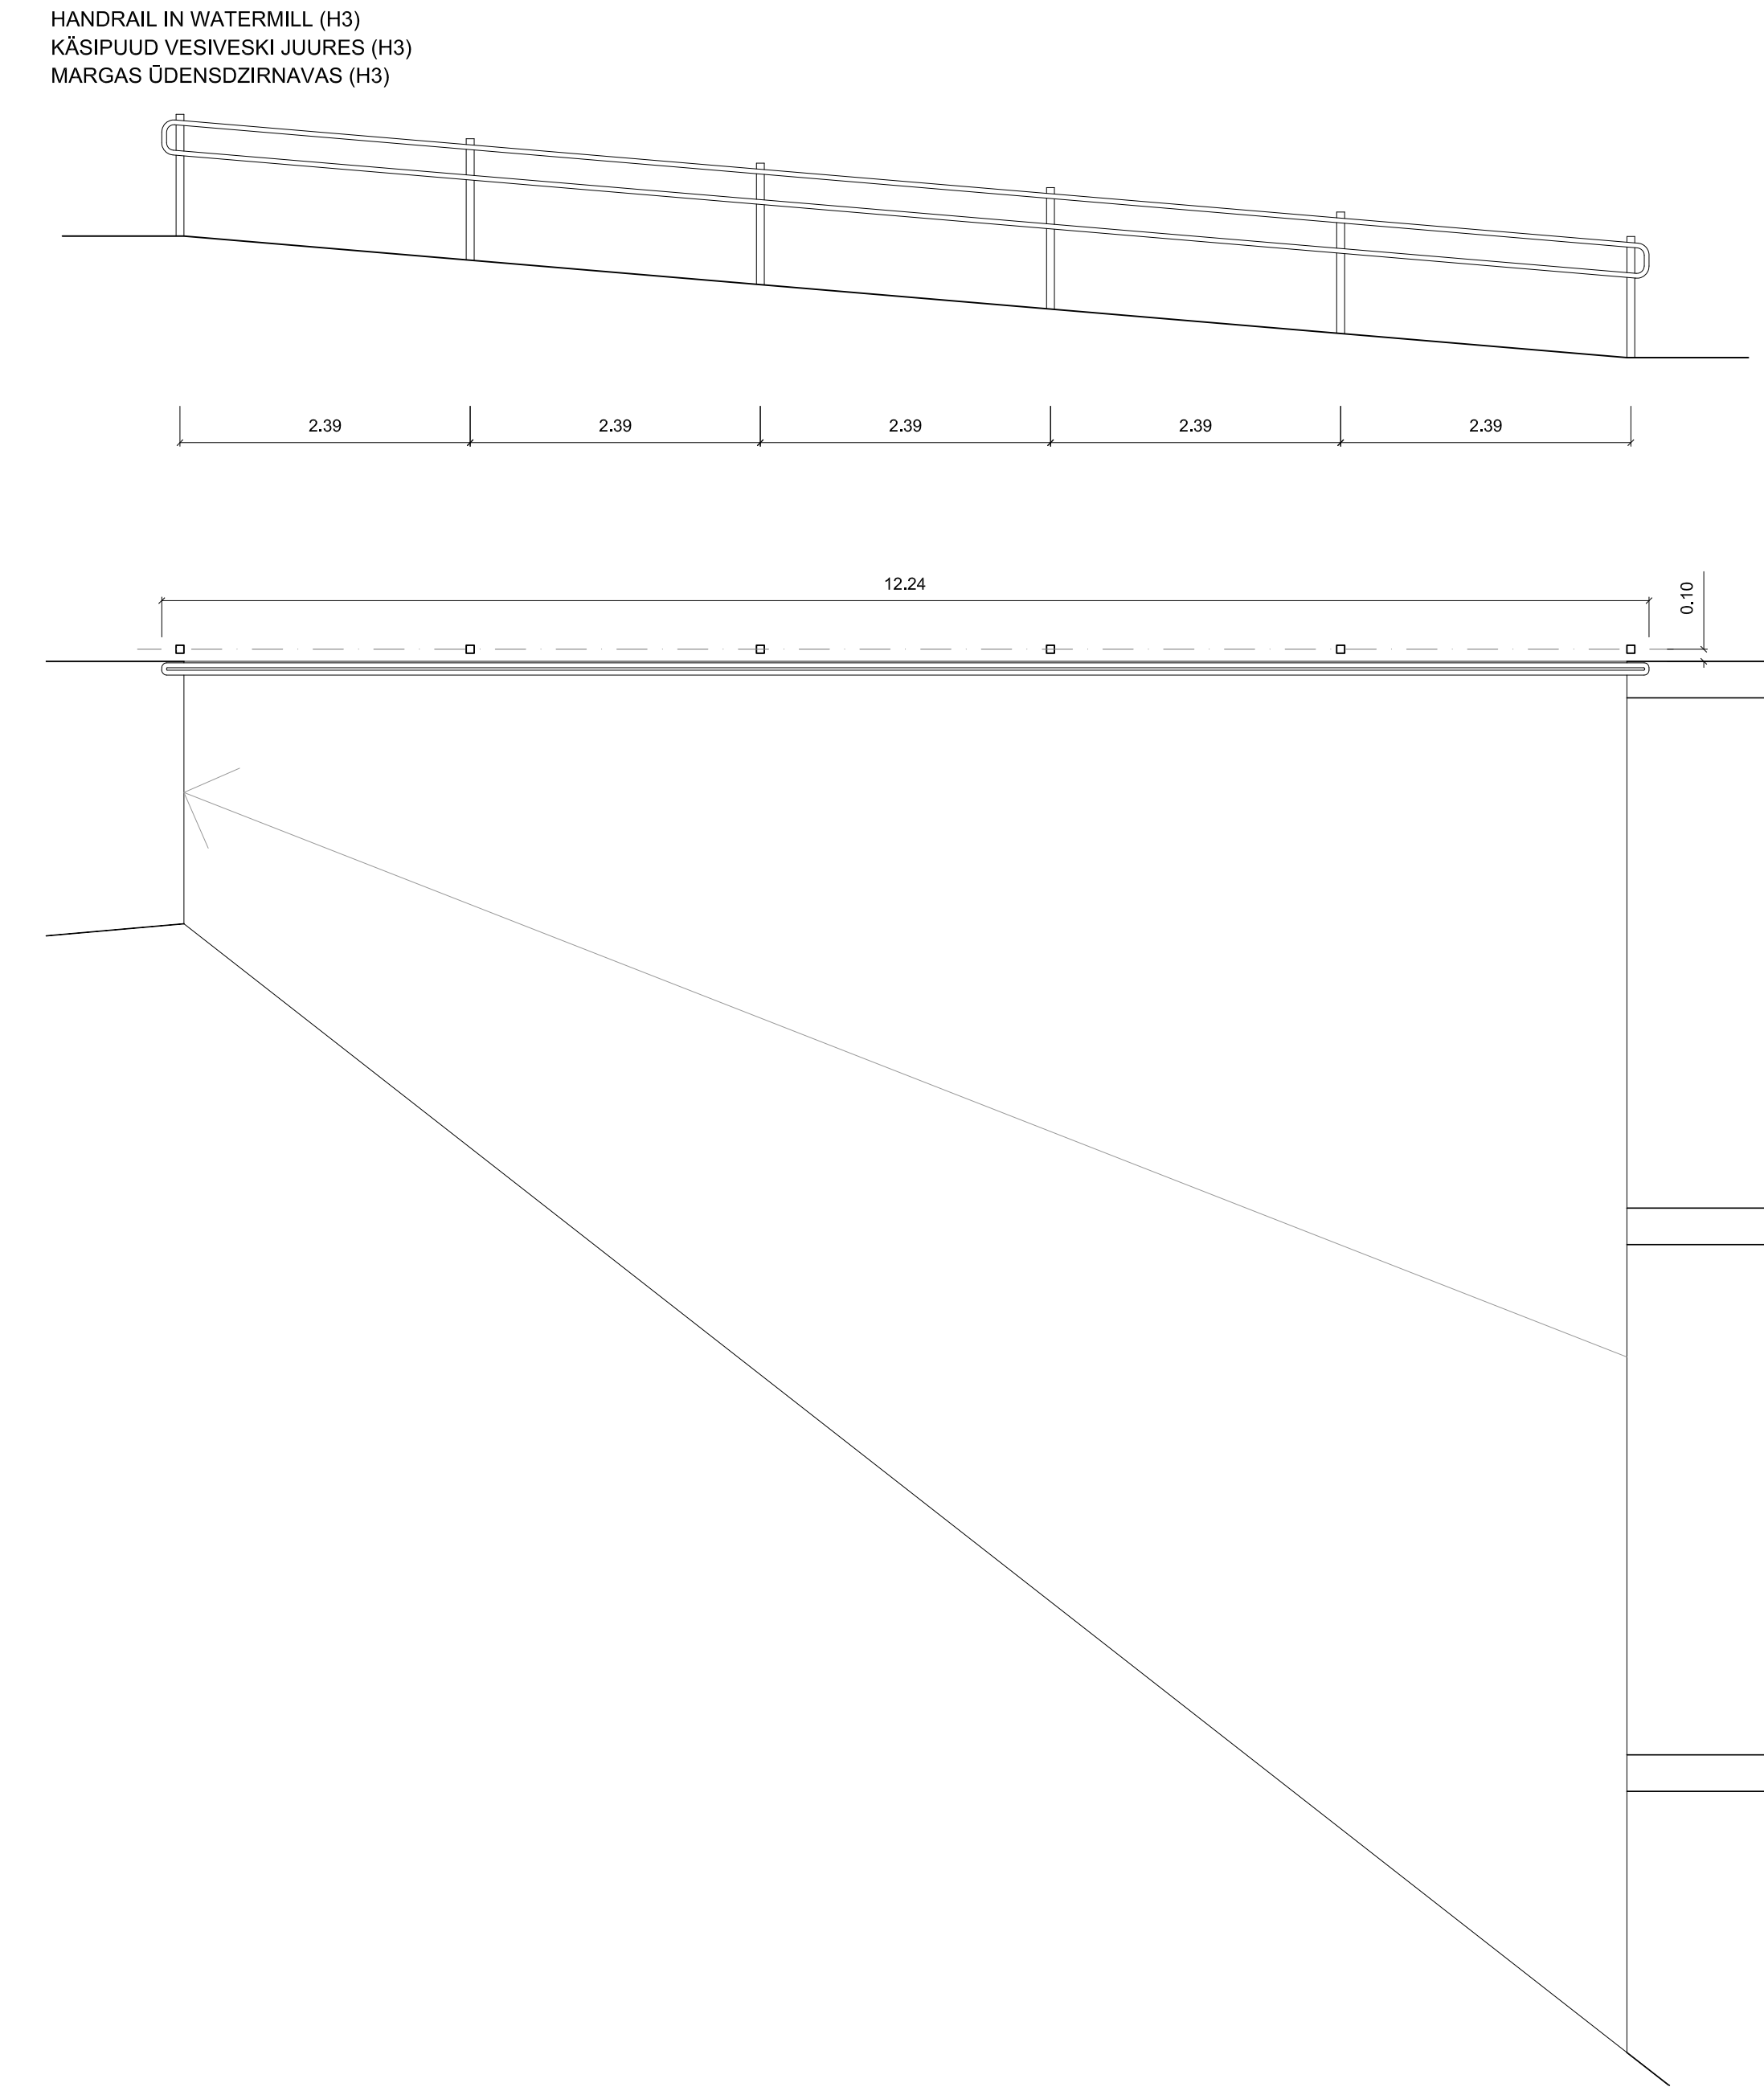


04 HANDRAIL / KĀSIPUUD / MARGAS
1/50

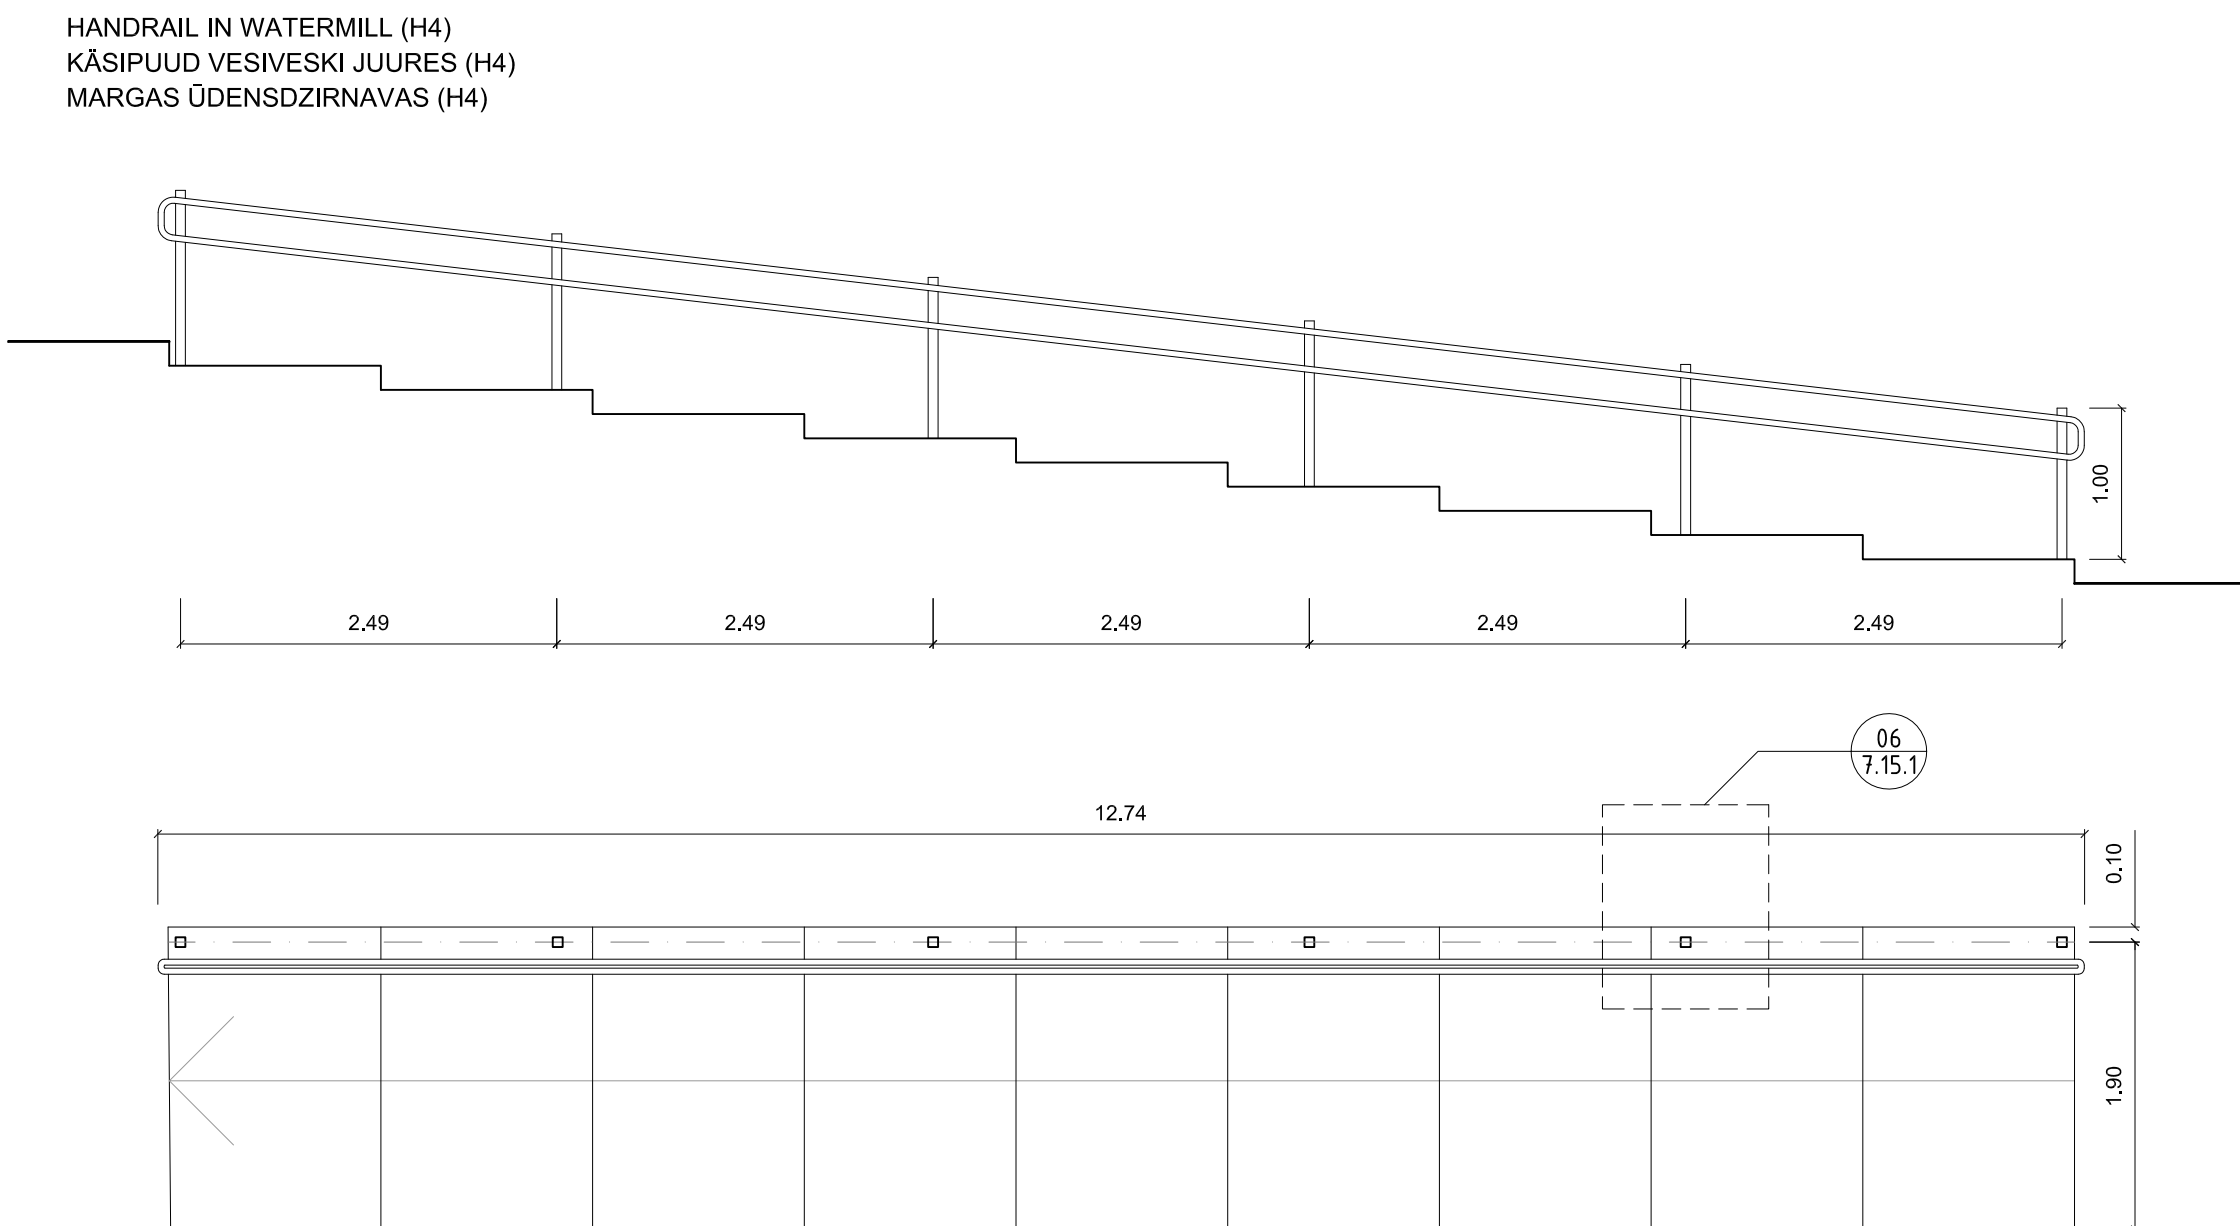

05 DETAIL / DETAIL / DETĀLPLĀNOJUMS
1/5

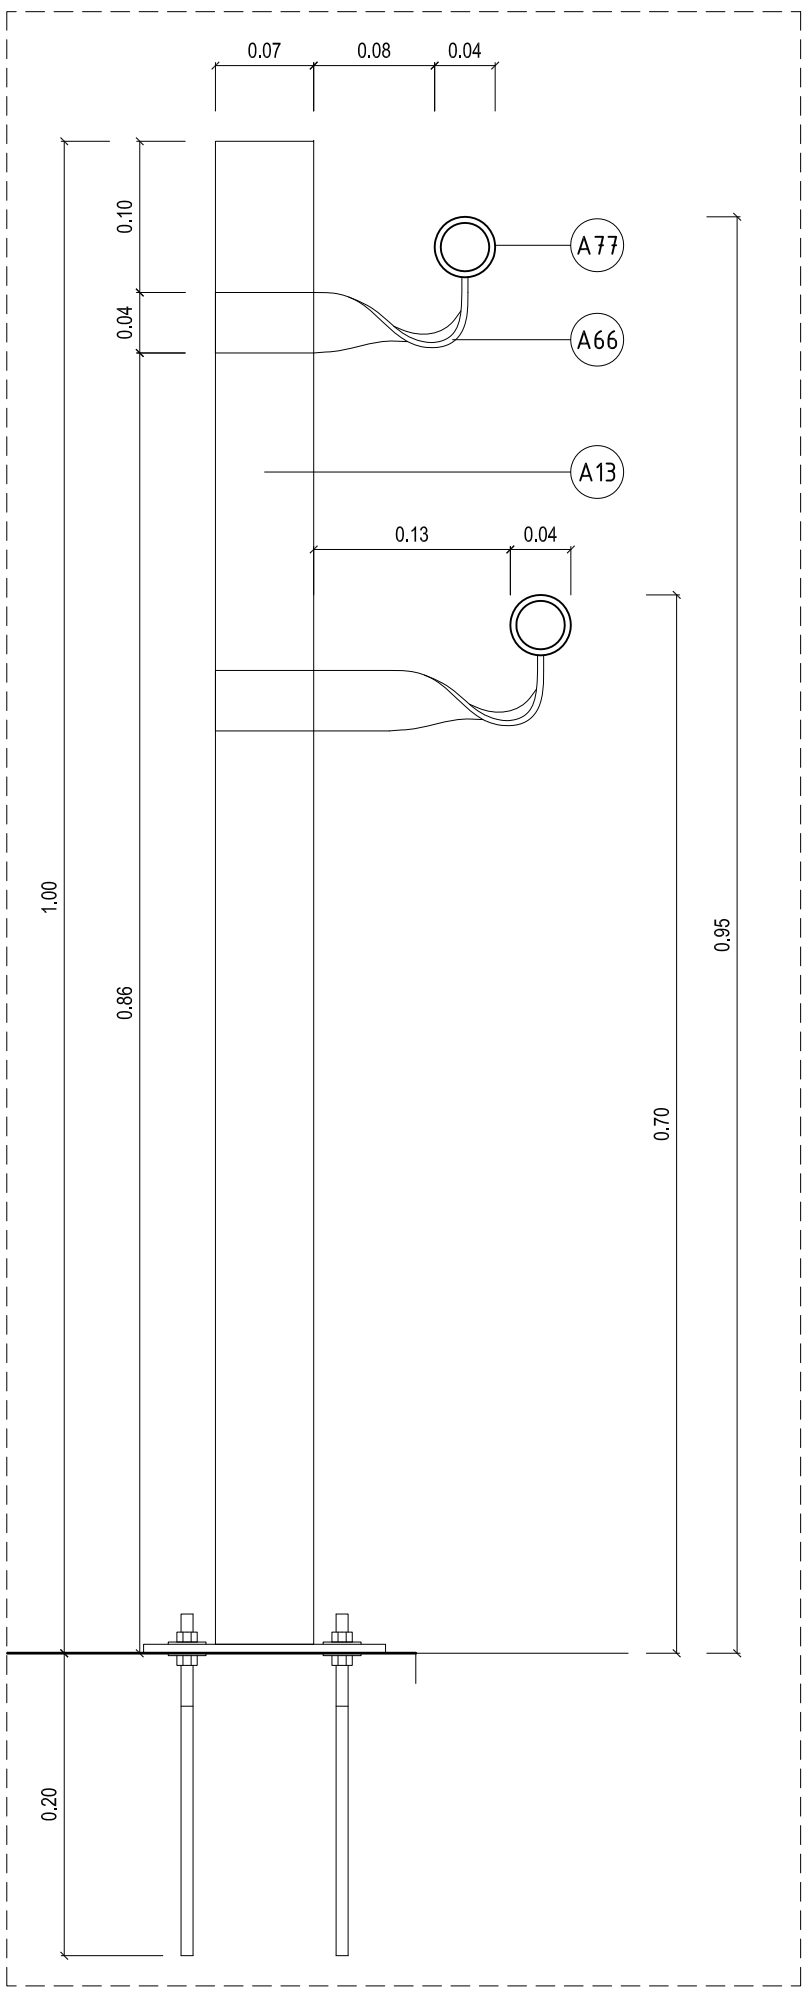

06 DETAIL / DETAIL / DETĀLPLĀNOJUMS
1/5

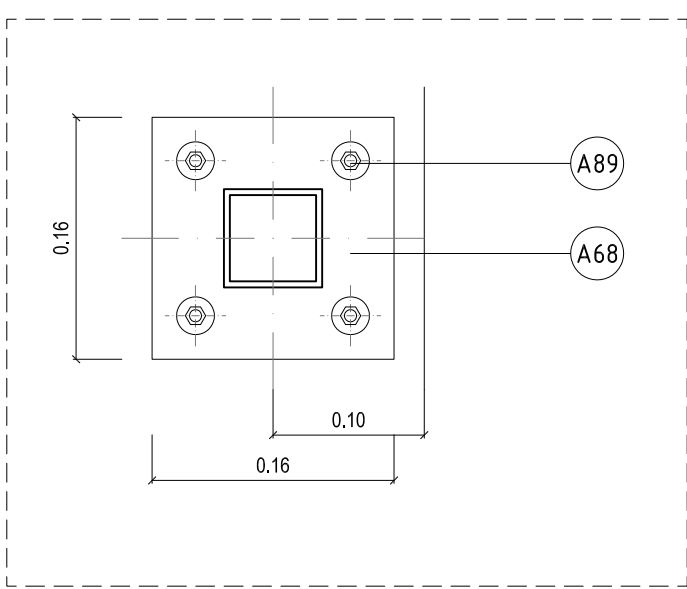

07 PLAN / JOONIS / PLĀNS
1/1000

