


TĀLAVAS IELA POSMĀ NO Pk 6+52 - RAINA IELAI

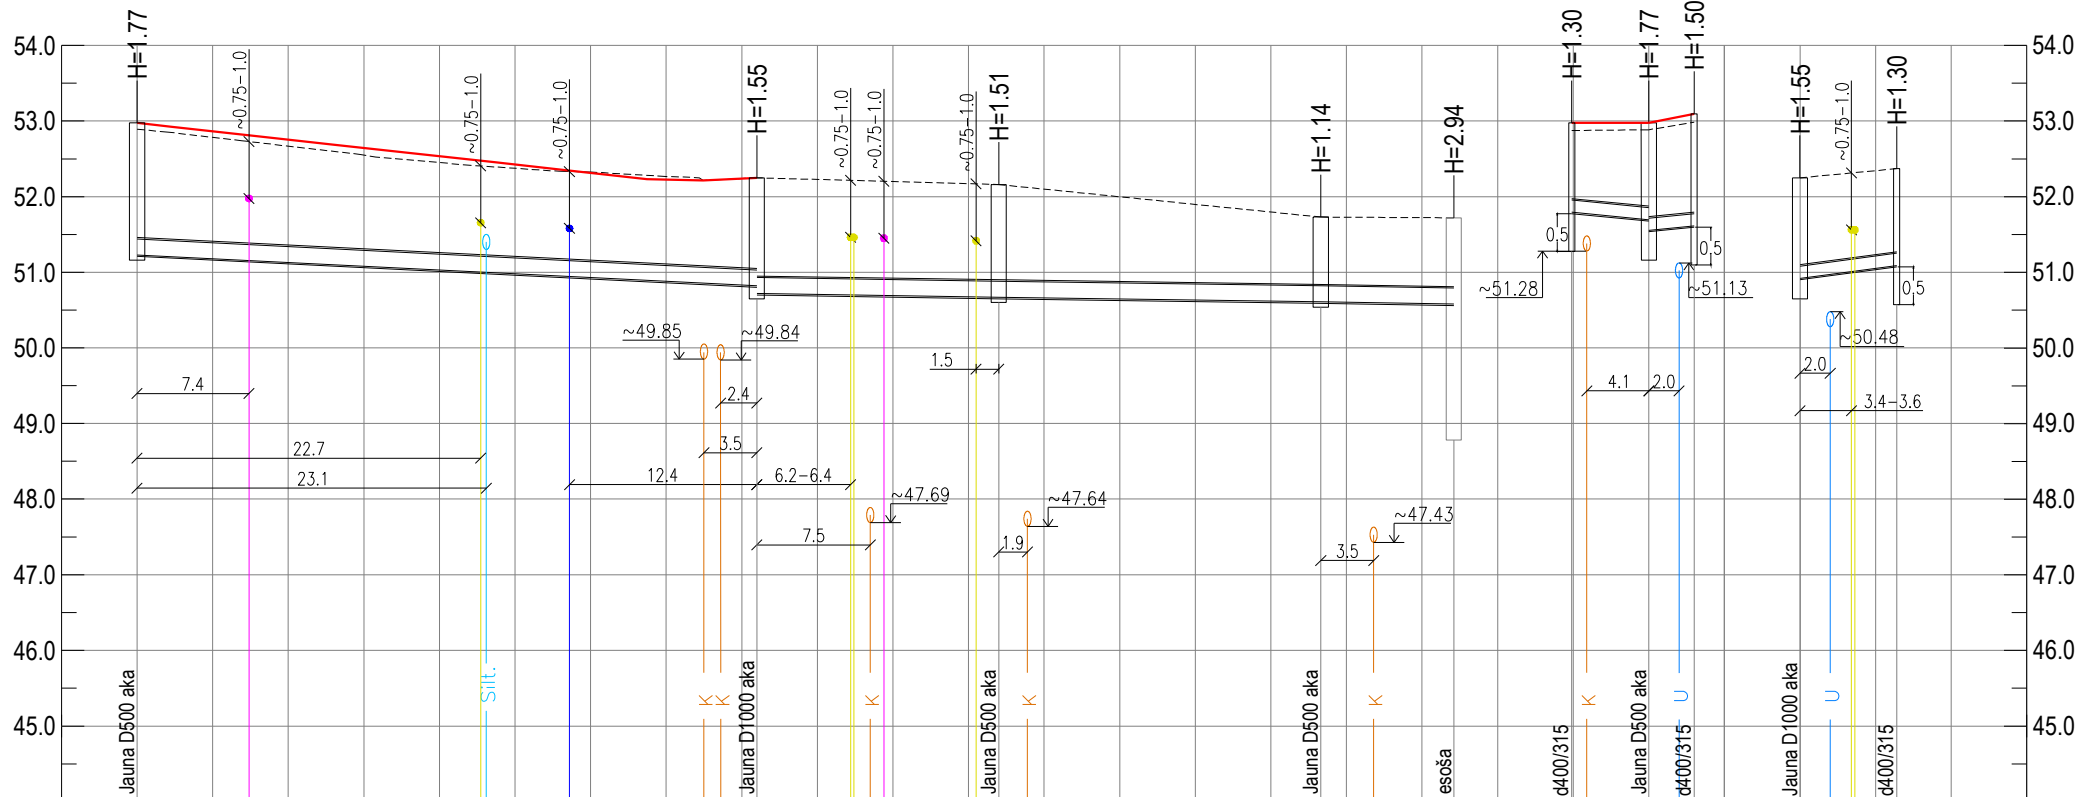

ESOŠIE ZEMES VIRSMAS AUGSTUMI	52.89	52.25	52.14	51.73	51.72	52.88	52.89	52.99	52.25	52.37
PROJEKTĒTIE ZEMES VIRSMAS AUGSTUMI	52.98	52.25	52.16	51.73	51.72	52.98	52.98	53.10	52.25	52.37
CAURUĻVADA TEKNES ATZĪMES	51.21	50.80 50.80 50.70	50.65	50.59	50.56	51.78 51.68 51.21 51.54 51.60	20.0 20.0	20.0	50.80 50.90	51.07
SLĪPUMS ‰		10.0	3.1	2.8	3.4		20.0	20.0	20.0	
GARUMS m		41.0	16.0	21.3	8.8		5.1	3.0	6.4	
ATTĀLUMS, m		41.0	16.0	21.3	8.8		5.1	3.0	6.4	
AKAS NUMURS	K2-16	K2-17	K2-18	K2-19	esoša	G-31	K2-16	G-32	K2-17	G-33
CAURUĻVADA DIAMETRS MATERIĀLS	PP caurule DN250 T8 klase PP caurule DN250 T8 klase PP caurule DN250 T8 klase PP DN200 T8 klase PP DN200 T8 klase									
PAMATNE	SMILTS BLIETĒJUMS SMILTS BLIETĒJUMS SMILTS BLIETĒJUMS SMILTS BLIETĒJUMS SMILTS BLIETĒJUMS									
PIKETS	6+52.0					6+50.0	6+52.0	6+50.0		

SIA "CEĻU KOMFORTS" GARĀ IELA 7 - 210, VALMIERA, LV 4201 tālr./fakss +371 64231636 mob. 29470503 info@celukomforts.lv www.celukomforts.lv		Pasūtītājs VALKAS NOVADA DOME Semināra 9, Valka, Valkas novads, Reģ.Nr. 90009114839		Pasūtījums VND/2011/140	
Projekta vadītājs E.LEITIS		Objekts/Adrese IELA UN IETVE, /REKONSTRUKCIJA/ BEVERĪNAS IELA / POSMĀ NO RAIŅA LĪDZ TĀLAVAS IELAI/ TĀLAVAS IELA / POSMĀ NO RĪGAS LĪDZ VAROŅU IELAI/ VALKĀ, VALKAS NOVADĀ, KAD.NR. 9401 006 0457; KAD.NR. 94010010513; KAD.NR. 9401 006 0527;		Rasējums K2 PROFILS (1.KĀRTA) /TĀLAVAS IELA POSMĀ NO Pk 6+52 - RAIŅA IELAI/	
Projekta daļas vadītājs V.SILANŠS		Stadija TP		Lapa LKT-2-2	
Rasēja A.BĒRZIŅŠ		Mērogs Mh 1:500 / Mv 1:100		Reģistrācijas numurs 15-2011	