



SADŽĪVES KANALIZĀCIJAS GARENPROFILS POSMĀ NO AKAS K1-3 LĪDZ K349 NO OBJEKTA "FOTO, KINO UN MŪZIKAS KLUBS BIJUŠAJOS PSRS ARMIJAS BUNKUROS" TĀLAVAS IELĀ 23, VALKĀ, KAS IZBŪVĒJAMS TĀLAVAS IELAS REKONSTRUKCIJAS 1.KĀRTĀ

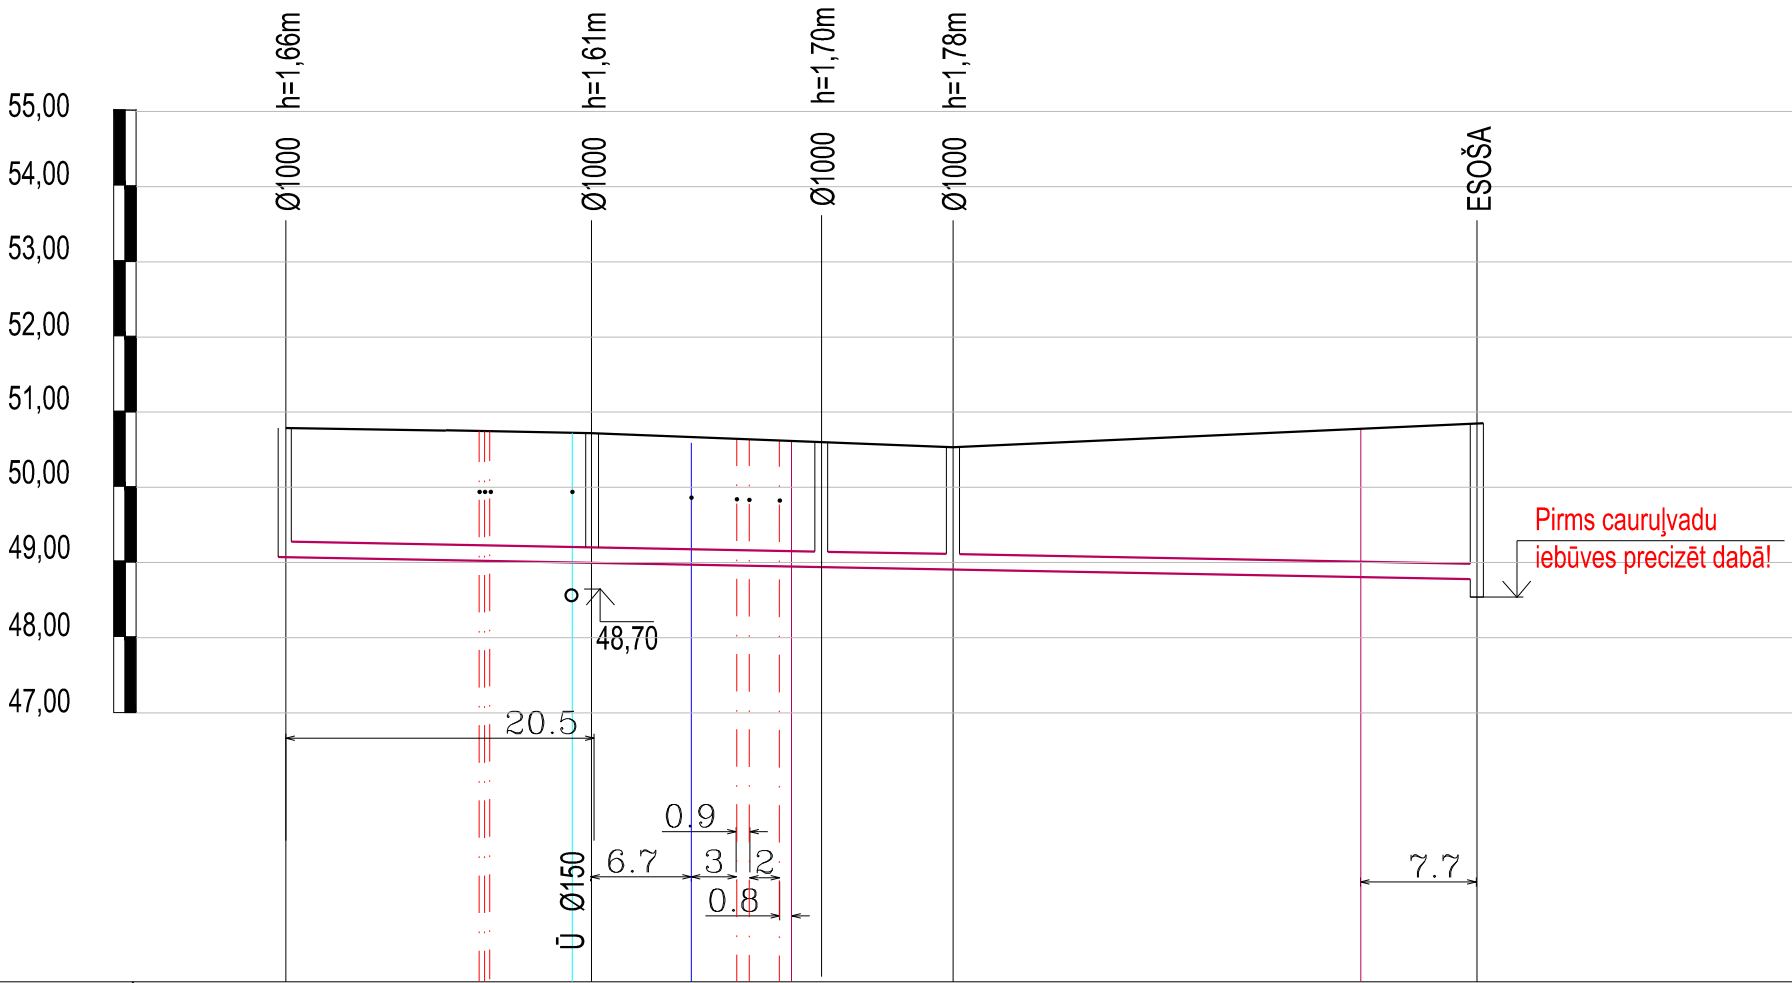

CAURUĻVADA VIRSAS ATZĪME	49,15 49,09	49,01	48,95	48,91	48,77
PROJEKTĒJAMĀ ZEMES ATZĪME	50,75	50,62	50,65	50,69	50,90
ESOŠĀ ZEMES ATZĪME	50,75	50,60	50,68	50,61	50,82
CAURUĻVADA MATERIĀLS	PP SN8(T8) Ultra Rib Ø200 x 6000				
PAMATNE	SMILTIS PABĒRUMS UN APBĒRUMS 200mm				
SLĪPUMS m/m	0,004				
GARUMS m	79,1				
ATTĀLUMI	20,50	15,30	8,80	34,50	
AKU Nr.	K1-3	K1-4	K1-4a	K1-5	K349

ŪDENSVADA GARENPROFILS POSMĀ NO HIDRANTA UH-1 LĪDZ ESOŠAJAM ŪDENSVADAM UZ TĀLAVAS IELAS NO OBJEKTA "FOTO, KINO UN MŪZIKAS KLUBS BIJUŠAJOS PSRS ARMIJAS BUNKUROS" TĀLAVAS IELĀ 23, VALKĀ, KAS IZBŪVĒJAMS TĀLAVAS IELAS REKONSTRUKCIJAS 1.KĀRTĀ

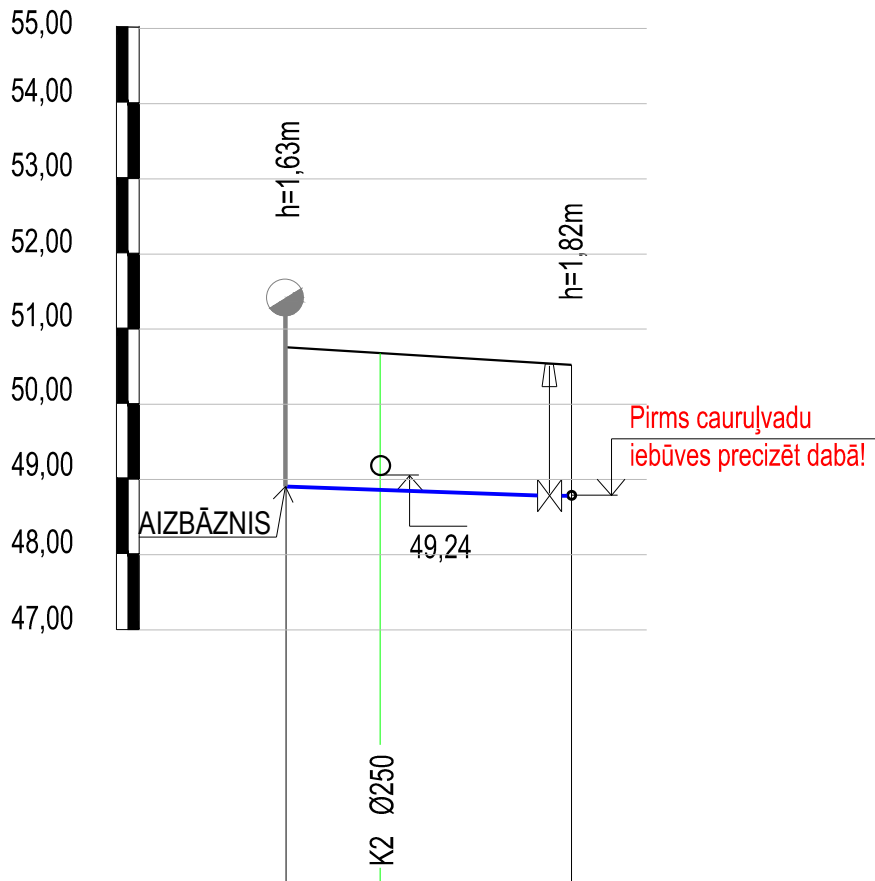

CAURUĻVADA VIRSAS ATZĪME	48,82	48,82	48,63
PROJEKTĒJAMĀ ZEMES ATZĪME	50,45	50,45	50,45
ESOŠĀ ZEMES ATZĪME	50,45	50,45	50,45
CAURUĻVADA MATERIĀLS	KAĻAMĀ ĶETA DN100		
PAMATNE	DABĪGAIS		
SLĪPUMS m/m	0,01		
GARUMS m	19,00		
ATTĀLUMI	19,00		
AKU Nr.	UH-1		

SIA "CEĻU KOMFORTS"		Pasūtītājs VALKAS NOVADA DOME		Pasūtījums VND/2011/140	
GARĀ IELA 7 - 210, VALMIERA, LV 4201		Semināra 9, Valka, Valkas novads, Reģ.Nr. 90009114839			
tālr./fakss +371 64231636 mob. 29470503 info@celukomforts.lv www.celukomforts.lv		Objekts/Adrese IELA UN IETVE, REKONSTRUKCIJA/ BEVERĪNAS IELA / POSMĀ NO RAIŅA LĪDZ TĀLAVAS IELĀ / TĀLAVAS IELA / POSMĀ NO RĪGAS LĪDZ VAROŅU IELĀ/ VALKĀ, VALKAS NOVADĀ, KAD.NR. 9401 006 0457; KAD.NR. 94010010513; KAD.NR. 9401 006 0527;			
Projekta vadītājs	E.LEITIS	07.2011	Rasējums	Stadija	Lapa
Projekta daļas vadītājs	V.SILANŽS	07.2011	K1 UN U1 PROFILS NO OBJEKTA "FOTO, KINO UN MŪZIKAS KLUBS BIJUŠAJOS PSRS ARMIJAS BUNKUROS (1.KĀRTA; VARBŪTĒJIE DARBI)	TP	LKT-3
Rasēja	A.BĒRZIŅŠ	07.2011	Mērogs Mh 1:500 / Mv 1:100	Reģistrācijas numurs	15-2011