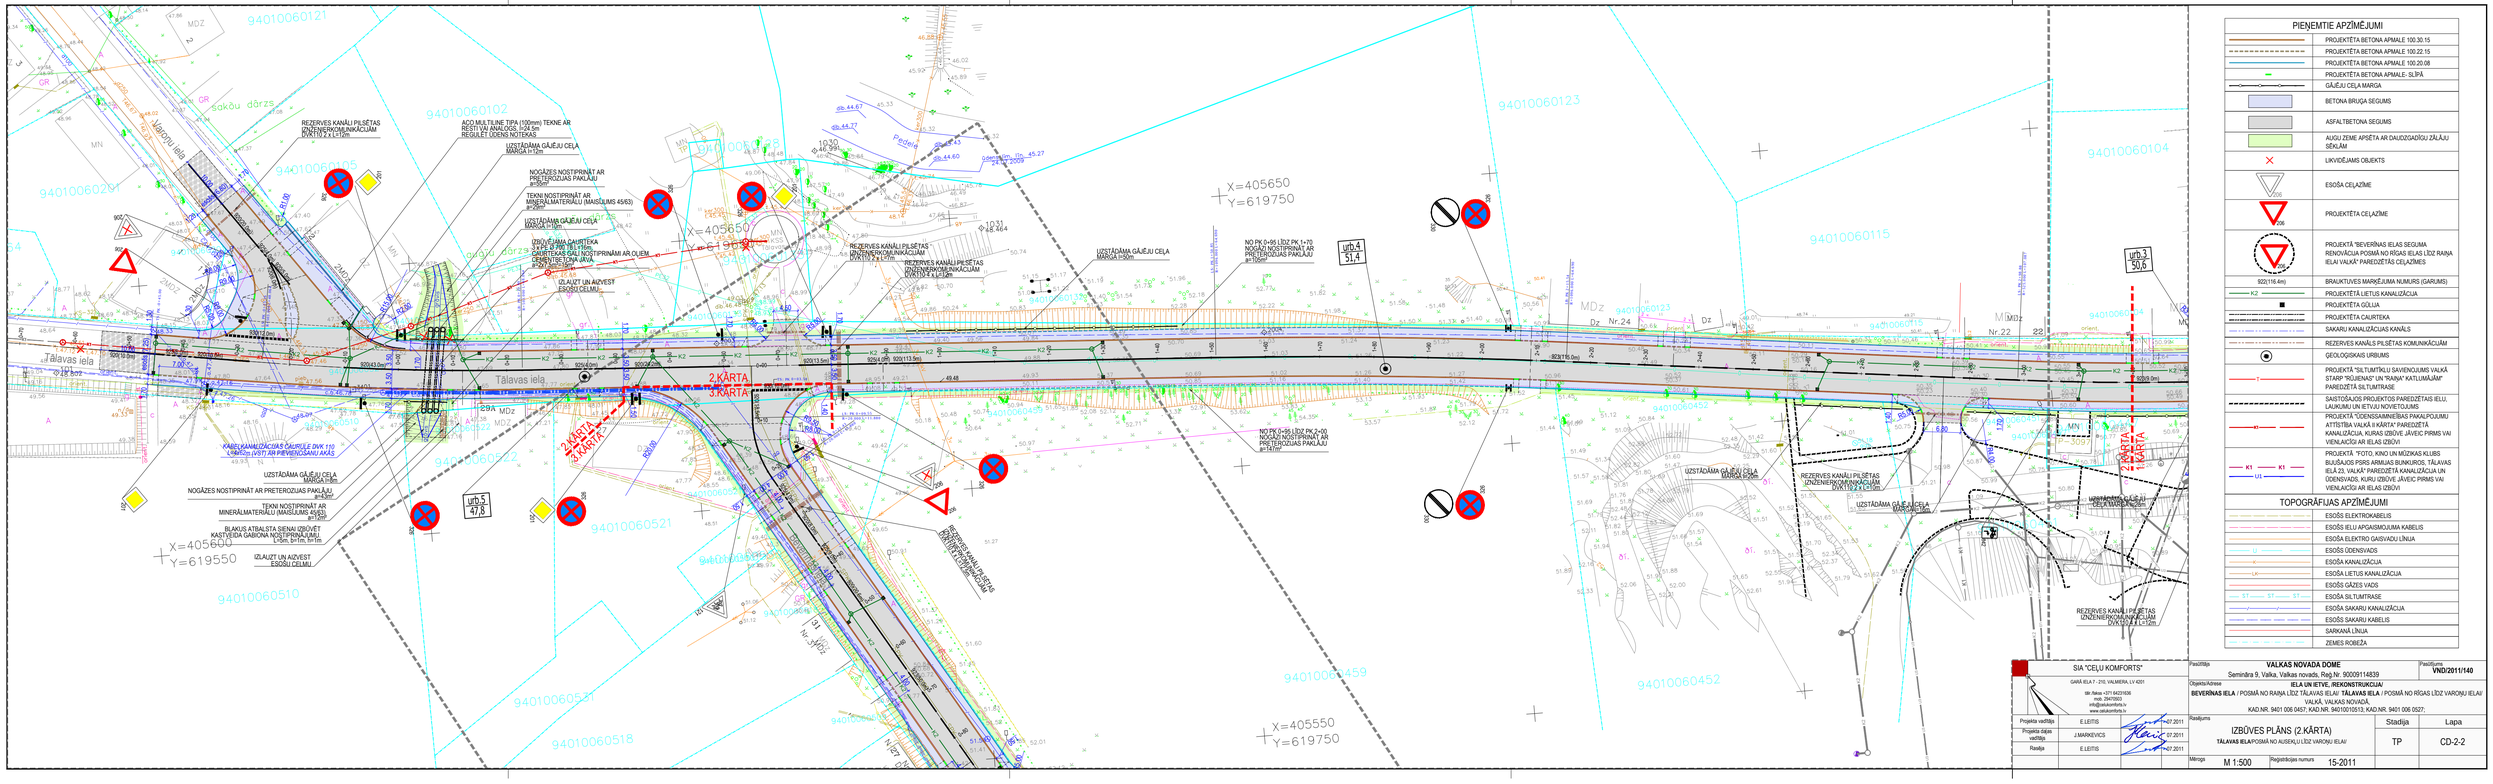

PIENEMTIE APZĪMĒJUMI

- PROJEKTĒTA BETONA APMALE 100.30.15
- PROJEKTĒTA BETONA APMALE 100.22.15
- PROJEKTĒTA BETONA APMALE 100.20.08
- PROJEKTĒTA BETONA APMALE- SLĪPA
- GĀJĒJU CEĻA MARGA
- BETONA BRUĢA SEGUMS
- ASFALTBETONA SEGUMS
- AUGU ZEME APSĒTA AR DAUDZGADĪGU ZĀLĀJU SĒKLAM
- LIKVIDĒJAMS OBJEKTS
- ESOŠĀ CEĻAZĪME
- PROJEKTĒTA CEĻAZĪME
- PROJEKTĀ "BEVERĪNAS IELAS SEGUMA RENOVĀCIJA POSMĀ NO RĪGAS IELAS LĪDZ RAIŅA IELAI VALKĀ" PAREDZĒTĀS CEĻAZĪMES
- 922(116.4m) BRAUKTUVES MARĶĒJUMA NUMURS (GARUMS)
- K2 PROJEKTĒTĀ LIETUS KANALIZĀCIJA
- PROJEKTĒTA GŪLIŅA
- PROJEKTĒTA CAURTEKA
- SAKARU KANALIZĀCIJAS KANĀLS
- REZERVĒTS KANĀLS PILSĒTAS KOMUNIKĀCIJĀM
- ĢEOLOĢISKAS URBUMS
- PROJEKTĀ "SILTUMTĪKLU SAVIENOJUMS VALKĀ STARP "RŪJIENAS" UN "RAIŅA" KATLUMĀJĀM" PAREDZĒTĀ SILTUMTRASE
- SASTOŠĀJUS PROJEKTĀ PAREDZĒTAIS IELU, LAUKUMU UN IETVJU NOVIETOJUMS
- PROJEKTĀ "CONSSAIMNIEKĪBAS PAKALPOJUMU ATTĪSTĪBA VALKAS K/ARTĀ" PAREDZĒTĀ KANALIZĀCIJA, KURAS IZBŪVE JĀVEIC PIRMS VAI VIENLAICĪGI AR IELAS IZBŪVI
- K1 K1 U1 PROJEKTĀ "FOTO, KINO UN MŪZIKAS KLUBS BIJUŠAJOS PSRS ARMIJAS BUNKUROS, TĀLAVAS IELĀ 23, VALKĀ" PAREDZĒTĀ KANALIZĀCIJA UN PIEVADS, KURU IZBŪVE JĀVEIC PIRMS VAI VIENLAICĪGI AR IELAS IZBŪVI

TOPOGRĀFIJAS APZĪMĒJUMI

- ESOŠS ELEKTROKABELIS
- ESOŠS ELU APGAISMOJUMA KABELIS
- ESOŠĀ ELEKTRO GAISVADU LĪNIJA
- U ESOŠS ŪDENSVADS
- K ESOŠA KANALIZĀCIJA
- LK ESOŠA LIETUS KANALIZĀCIJA
- ESOŠS GĀZES VADS
- ST ESOŠA SILTUMTRASE
- ESOŠĀ SAKARU KANALIZĀCIJA
- ESOŠS SAKARU KABELIS
- SARKANĀ LĪNIJA
- ZEMES ROBEŽA

SIA "CEĻU KOMFORTS"
GAISA IELA 7 - 210, VALMIERA, LV 4201
tālr. fakss +371 64270306
mob. 29472923
info@celukomforts.lv
www.celukomforts.lv

Projekta vadītājs	E.LEITIS	07.2011
Projekta daļas vadītāja	J.MAMEDKOVS	07.2011
Ražēja	E.LEITIS	07.2011

Pasūtītājs: **VALKAS NOVADA DOME**
Semināra 9, Valka, Valkas novads, Reģ.Nr. 90009114839

Pasūtījums: **VND/2011/140**

Objekts/Adrese: **IELA UN IETVE, /REKONSTRUKCIJAI/**
BEVERĪNAS IELA / POSMĀ NO RAIŅA LĪDZ TĀLAVAS IELAI/ **TĀLAVAS IELA** / POSMĀ NO RĪGAS LĪDZ VAROŅU IELAI/
VALKĀ, VALKAS NOVADĀ,
KAD.NR. 9401 006 0457; KAD.NR. 9401001051 3; KAD.NR. 9401 006 0527;

Rasējums: IZBŪVES PLĀNS (2.KĀRTA)
TĀLAVAS IELA POSMĀ NO AUSEKĻU LĪDZ VAROŅU IELAI

Stadija	Lapa
TP	CD-2-2

Mērogs: M 1:500
Reģistrācijas numurs: 15-2011