


SADZĪVES KANALIZĀCIJAS GARENPROFILS POSMĀ NO AKAS A2K27 LĪDZ A2K30 LABOJUMS NO
OBJEKTA "ŪDENSŠAIMNIECĪBAS PAKALPOJUMU ATTĪSTĪBA VALKĀ II. KĀRTA", TĀLAVAS IELA, VALKĀ

Mh 1:500
Mv 1:100

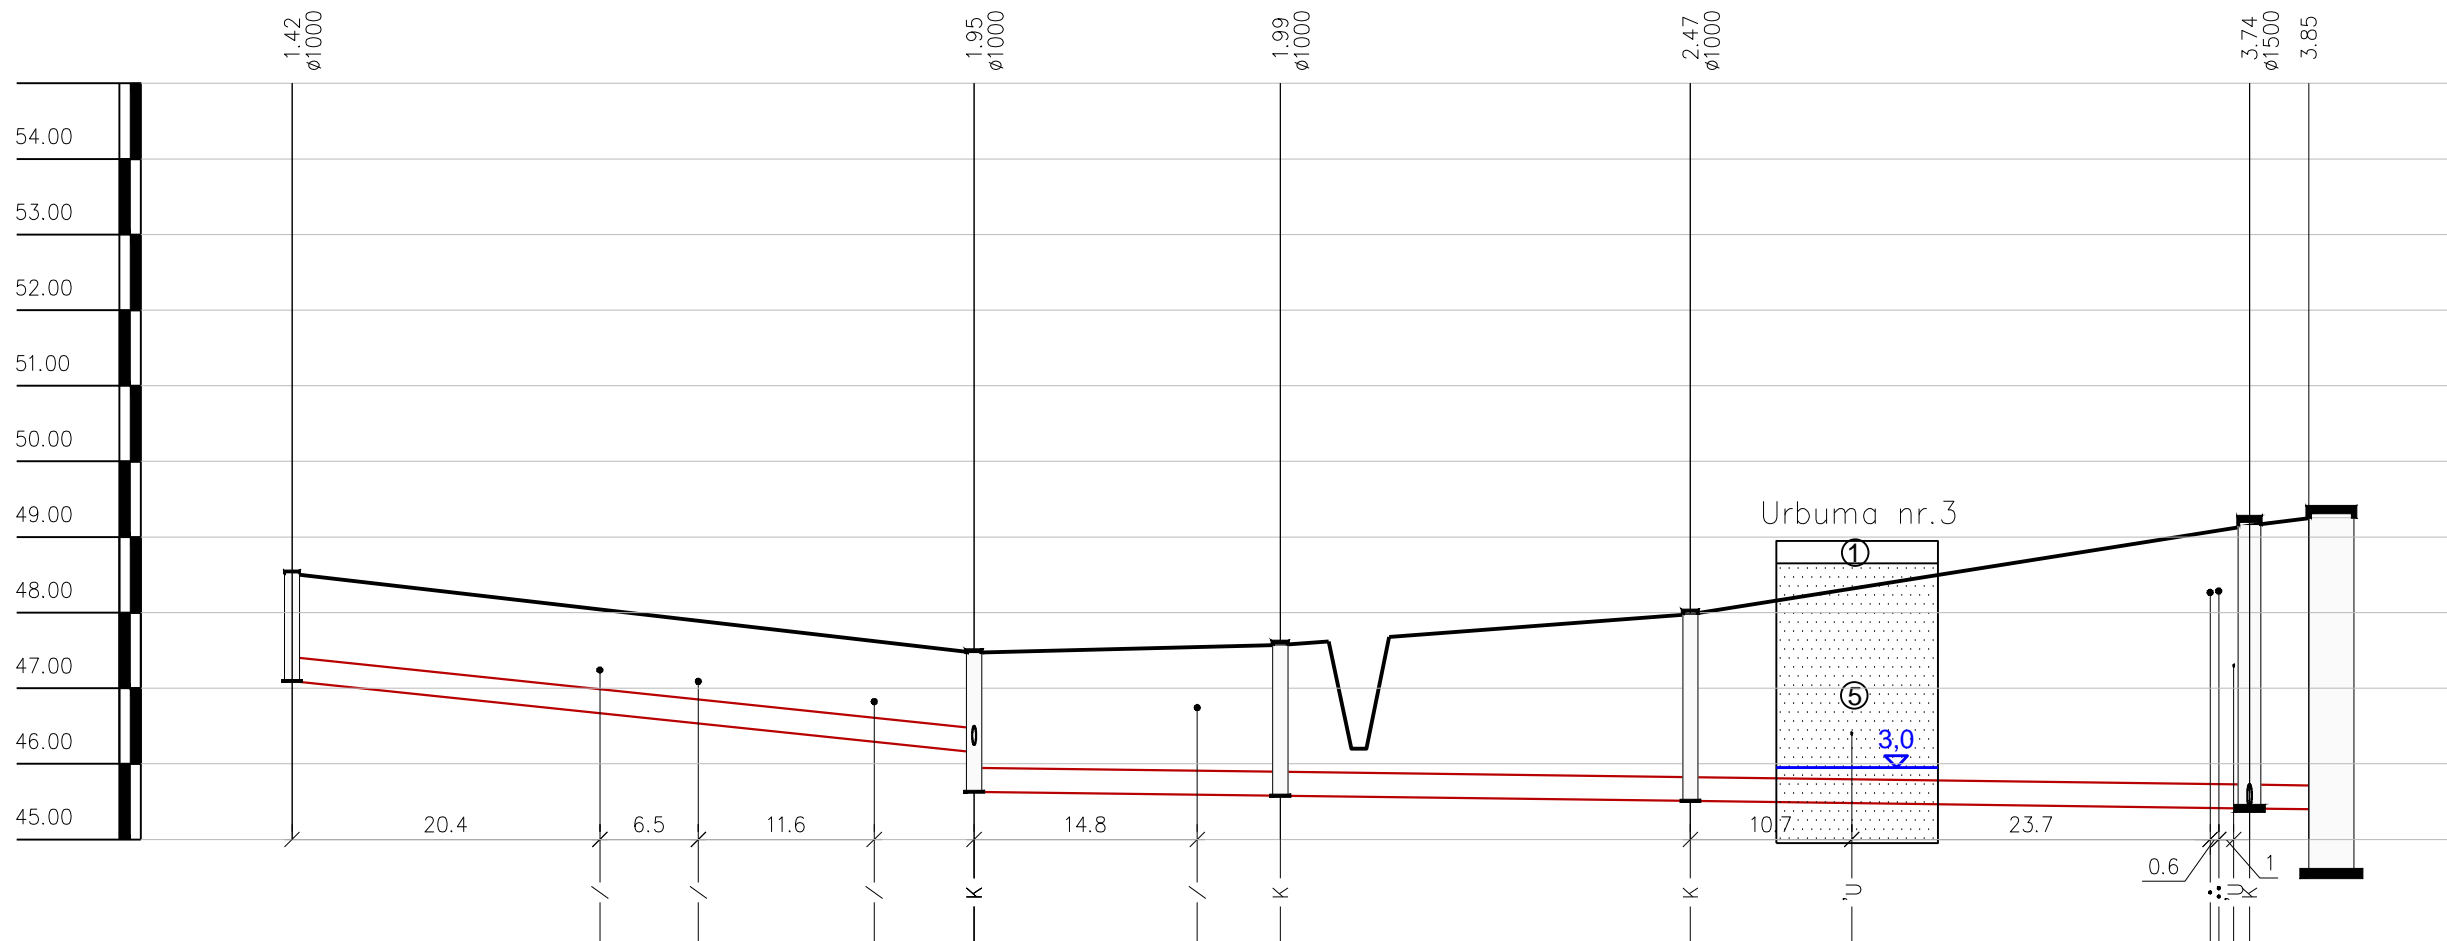

Caurules teknes atzime (m)	1	47.10	46.67	46.53	46.29	46.15 45.63	46.12	45.58	45.51	45.48	45.42 45.42 45.41 45.41	45.40
Projekt'ejam'a zemes virsmas atz'ime (m)	2	48.51				47.58		47.57	47.98		49.15	
Eso's'a zemes virsmas atz'ime (m)	3	48.51	48.04	47.89	47.62	47.47	47.54	47.57	47.98	48.32	49.07 49.09 49.16	49.25
Cauru'lvada materi'als, diametrs	4	PVC De315 klase S 8kN/m.kv. e=9.2mm										
Pamatne	5	T-1										
Garums (m)	6	45.1										
Sl'ipums %		20.8										
Att'alums (m)	7		45.1			20.3		27.1		37.0	3.9	
Aku, punktu Nr.	8	A2K-26				A2K-27		A2K-28		A2K-29		A2K-30 Eso's'a KSS

SIA "CEĻU KOMFORTS"				Pasūtītājs VALKAS NOVADA DOME Semināra 9, Valka, Valkas novads, Reģ.Nr. 90009114839				Pasūtījums VND/2011/140	
GARĀ IELA 7 - 210, VALMIERA, LV 4201 tālrunis/fakss +371 64231636 mob. 29470503 info@celukomforts.lv www.celukomforts.lv				Objekts/Adrese IELA UN IETVE, /REKONSTRUKCIJA/ BEVERĪNAS IELA / POSMĀ NO RAIŅA LĪDZ TĀLAVAS IELAI/ TĀLAVAS IELA / POSMĀ NO RĪGAS LĪDZ VAROŅU IELAI/ VALKĀ, VALKAS NOVADĀ, KAD.NR. 9401 006 0457; KAD.NR. 94010010513; KAD.NR. 9401 006 0527;					
Projekta vadītājs	E.LEITIS		07.2011	Rasējums SADZĪVES KANALIZĀCIJAS GARENPROFILS POSMĀ NO AKAS A2K27 LĪDZ A2K30 LABOJUMS NO OBJEKTA "ŪDENSŠAIMNIECĪBAS PAKALPOJUMU ATTĪSTĪBA VALKĀ II. KĀRTA", TĀLAVAS IELA, VALKĀ (2.KĀRTA; VARBŪTĒJIE DARBI)				Stadija	Lapa
Projekta daļas vadītājs	V.SILANŽS		07.2011					TP	LKT-4
Rasēja	A.BĒRZIŅŠ		07.2011						
				Mērogs		Mh 1:500 / Mv 1:100	Reģistrācijas numurs		15-2011