Ūdensvada Ū1 garenprofils

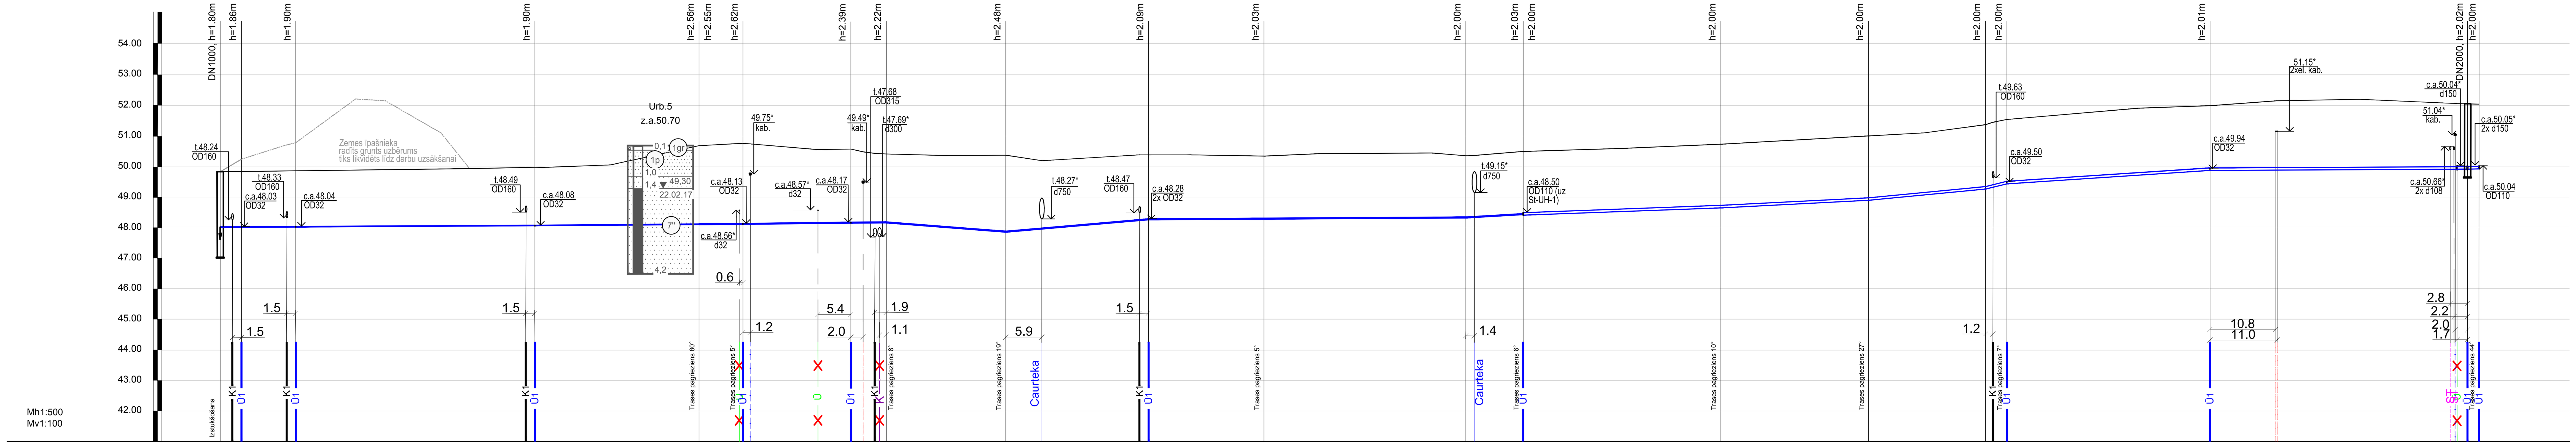

AKAS UN PUNKTI (8)	CAURULES VIRSMAS ATZĪME, m (1)	PROJEKTĒTĀ ZEMES ATZĪME, m (2)	ESOŠĀ ZEMES ATZĪME, m (3)
St-Ū1-2	48.03	49.83	49.83
St-ŪM-20	48.03 / 48.04	49.90	50.25
St-ŪM-19	48.05 / 48.05	49.95	50.79
St-ŪM-18	48.09 / 48.09	49.96	49.96
St-ŪM-17	48.13 / 48.14	50.69	50.69
St-ŪM-16	48.15 / 48.16	50.77	50.77
	48.18	50.56	50.56
St-ŪM-15	48.19	50.58	50.58
St-ŪM-14	48.20	50.42	50.42
St-ŪM-13	47.90	50.38	50.38
	48.00	50.20	50.20
St-ŪM-12	48.27 / 48.30	50.39 / 50.39	50.39 / 50.39
St-ŪM-11	48.32	50.35	50.35
St-ŪM-10	48.36 / 48.38	50.36 / 50.37	50.36 / 50.37
St-ŪM-9	48.47 / 48.50	50.50	50.50
St-ŪM-8	48.74	50.74	50.74
St-ŪM-7	49.00	51.00	51.00
St-ŪM-6	49.37	51.37	51.37
	49.43	51.45	51.45
St-ŪM-5	49.54	51.54	51.54
St-ŪM-4	49.98	51.99	51.99
	49.99	52.15	52.15
	50.02	52.06	52.06
St-Ū1-1	50.03	52.05	52.05
St-ŪM-1	50.04	52.04	52.04

Posms	CAURUĻVADA MATERIĀLS, DIAMETRS (4)	PAMATNE (5)	KRITUMS (6)	GARUMS, m (6)	ATTĀLUMS, m (7)
St-Ū1-2 – St-ŪM-20	PE100 SDR11, OD/ID 50/40.8mm, PN16	SASKAŅĀ AR TIPVEIDA RASĒJUMU ŪKT-36	0.003	3.5	3.5
St-ŪM-20 – St-ŪM-19			0.0011	8.9	8.9
St-ŪM-19 – St-ŪM-18			0.001	39.2	39.2
St-ŪM-18 – St-ŪM-17			0.0015	26.4	26.4
St-ŪM-17 – St-ŪM-16	PE100 SDR17, OD/ID 63/55.4mm, PN10	SASKAŅĀ AR TIPVEIDA RASĒJUMU ŪKT-36	0.0014	7.0	7.0
St-ŪM-16 – St-ŪM-15			0.0013	30.7	30.7
St-ŪM-15 – St-ŪM-14			0.0017	5.8	5.8
St-ŪM-14 – St-ŪM-13			0.0153	19.6	19.6
St-ŪM-13 – St-ŪM-12			0.0171	23.4	23.4
St-ŪM-12 – St-ŪM-11	PE100 SDR17, OD/ID 63/55.4mm, PN10	SASKAŅĀ AR TIPVEIDA RASĒJUMU ŪKT-36	0.0011	18.9	18.9
St-ŪM-11 – St-ŪM-10			0.0012	33.1	33.1
St-ŪM-10 – St-ŪM-9			0.0117	9.4	9.4
St-ŪM-9 – St-ŪM-8	PE100 SDR17, OD/ID 110/96.8mm, PN10	SASKAŅĀ AR TIPVEIDA RASĒJUMU ŪKT-36	0.0074	32.4	32.4
St-ŪM-8 – St-ŪM-7			0.0107	24.2	24.2
St-ŪM-7 – St-ŪM-6			0.0193	19.2	19.2
St-ŪM-6 – St-ŪM-5			0.0486	3.5	3.5
St-ŪM-5 – St-ŪM-4	PE100 SDR17, OD/ID 110/96.8mm, PN10	SASKAŅĀ AR TIPVEIDA RASĒJUMU ŪKT-36	0.0132	33.3	33.3
St-ŪM-4 – St-Ū1-1			0.0012	42.2	42.2
St-Ū1-1 – St-ŪM-1			0.0053	1.9	1.9

Piezīmes:

1. Nosacītos apzīmējumus skatīt rasējumā ŪKT-1 (vispārīgie rādītāji).
2. Tīklu trasējumu skatīt lapā ŪKT-5.
3. XX.XX* - atzīme precizējama pēc atšurfēšanas būvniecības laikā.
4. Pirms darbu uzsākšanas, esošo komunikāciju iebūves dziļumi pieslēguma un šķērsošanas vietās ar esošiem tīkliem precizējami ar šurfēšanu.
5. Esošo komunikāciju aizsardzības metodes sk. lapā ŪKT-37.
6. Aku vāku izbūves risinājumu sk. lapā ŪKT-47.
7. Gadījumā, jā būvniecības laikā tiks bojātas drenāžas un citas inženierkomunikācijas caurules, tās jāatjauno sakotnējā stāvoklī.
8. Inženierģeoloģisko griezumu raskturojumu skatīt projekta vispārīgajā daļā III sējumā.

BŪVPROJEKTA IZSTRĀDĀTĀJS:
Ekolat sia
Būvkomersanta reģ.Nr.2640-R
Daugavpils, LV-5401
1.Preču 30a tālr.654-24646

NACIONĀLAIS ATTĪSTĪBAS PLĀNS 2020 — EIROPAS SAVIENĪBA Kohēzijas fonds
IEGULDĪJUMS TAVĀ NĀKOTNĒ

PASŪTĪTĀJS: Valkas novada dome
Semināra iela 9, Valka, Valkas novads, LV 4701

AMATS	UZVĀRDS	PARAKSTS	DATUMS
BŪVPR.D.VAD	T.LOGINOVA		05.2017.
IZSTRĀDĀJA	J.MACIJEVSKIS		05.2017.
FAILS:			

PROJEKTS:	Ūdenssaimniecības pakalpojumu attīstība Valkā, III kārta
BŪVOBJEKTS:	Ūdenssaimniecības pakalpojumu attīstība Valkā, III kārta
RASĒJUMS:	Ūdensvada Ū1 garenprofils (Strautu iela)

PASŪTĪJUMA NUMURS:	VND/4-22/16/440
STADIJA:	BP
MARKA:	ŪKT
LAPAS NR.:	16
KOPĒJO LAPU SKAITS:	49
MĒROGS:	Mh1:500, Mv 1:100
ARHĪVA REĢ. NUMURS:	......