Ūdensvada Ū1 garenprofils

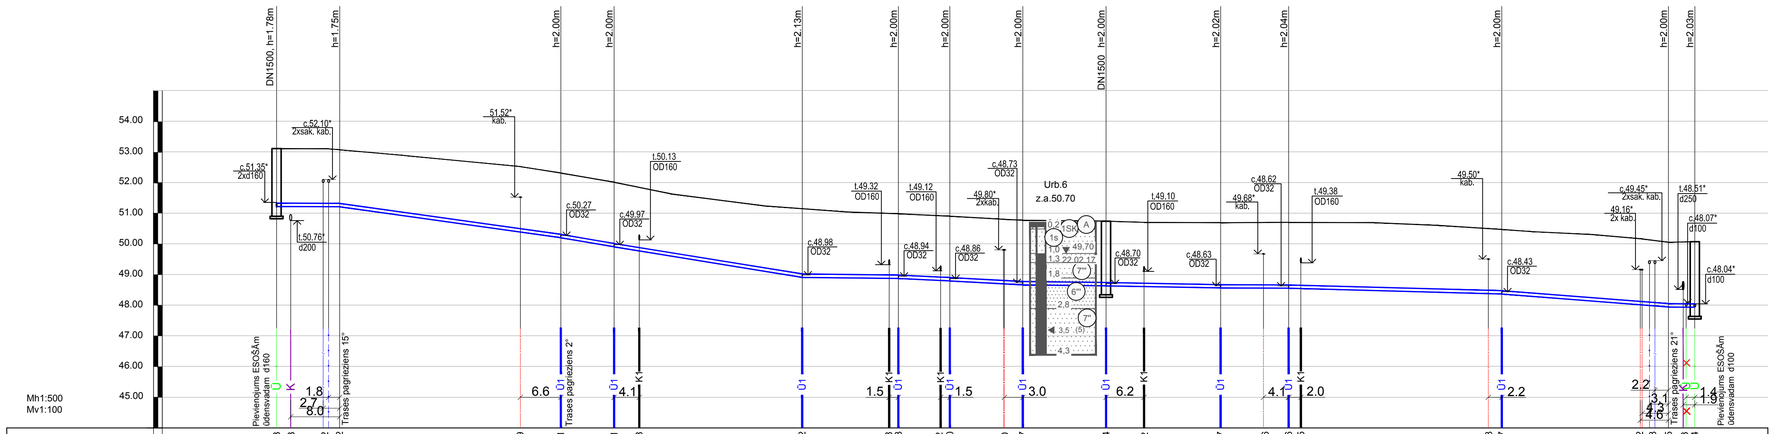

| | | |