


Ūdensvada Ū1 garenprofils

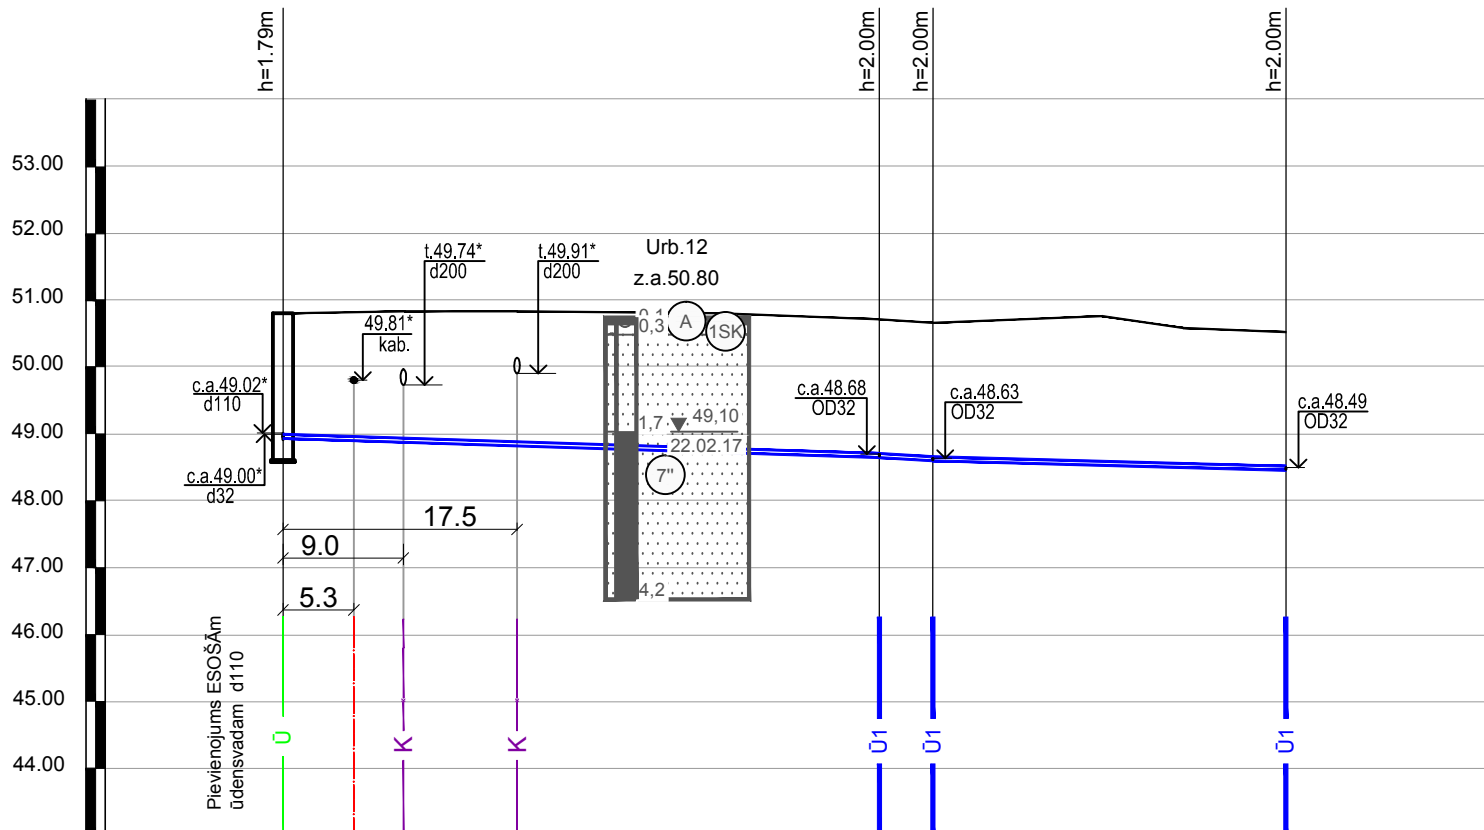

CAURULES VIRSMAS ATZĪME, m	1	49.00	48.96	48.94	48.88	48.70	48.65	48.51
PROJEKTĒTĀ ZEMES ATZĪME, m	2	50.79	50.81	50.83	50.82	50.70	50.65	50.51
ESOŠĀ ZEMES ATZĪME, m	3	50.79	50.81	50.83	50.82	50.70	50.65	50.51
CAURUĻVADA MATERIĀLS, DIAMETRS	4	PE100 SDR17, OD/ID 63/55.4mm, PN10						
PAMATNE	5	SASKAŅĀ AR TIPVEIDA RASĒJUMU ŪKT-36						
KRITUMS	6	0.0067						
GARUMS, m	7	44.6						
ATTĀLUMS, m	8	44.6						
AKAS UN PUNKTI	9	ZV-EŪ-1	ZV-ŪM-3	ZV-ŪM-2	ZV-ŪM-1			

- Piezīmes:
- Nosacītos apzīmējumus skatīt rasējumā ŪKT-1 (vispārīgie rādītāji).
 - Tīklu trasējumu skatīt lapā ŪKT-11.
 - XX.XX* - atzīme precizējama pēc atšurfēšanas būvniecības laikā.
 - Pirms darbu uzsākšanas, esošo komunikāciju iebūves dziļumi pieslēguma un šķērsošanas vietās ar esošiem tīkliem precizējami ar šurfēšanu.
 - Esošo komunikāciju aizsardzības metodes sk. lapā ŪKT-37.
 - Aku vāku izbūves risinājumu sk. lapā ŪKT-47.
 - Gadījumā, ja būvniecības laikā tiks bojātas drenāžas un citas inženierkomunikācijas caurules, tās jāatjauno sakotnējā stāvoklī.
 - Inženierģeoloģisko griezumu raskurojumu skatīt projekta vispārīgajā daļā III sējumā.

BŪVPROJEKTA IZSTRĀDĀTĀJS:				<div><div><div>NACIONĀLAIS ATTĪSTĪBAS PLĀNS 2020</div><div></div><div></div><div>EIROPAS SAVIENĪBA Kohēzijas fonds</div></div><div>IEGULDĪJUMS TAVĀ NĀKOTNĒ</div></div>			
<div><div><div><div>EL</div></div><div><div>Ekolat sia</div><div>Būvkomersanta reģ.Nr.2640-R Daugavpils, LV-5401 1.Preču 30a tālr.654-24646</div></div></div></div>				PASŪTĪTĀJS: <div>Valkas novada dome</div> <div>Semināra iela 9, Valka, Valkas novads, LV 4701</div>			
AMATS	UZVĀRDS	PARAKSTS	DATUMS	PROJEKTS:	PASŪTĪJUMA NUMURS:		VND/4-22/16/440
BŪVPR.D.VAD	T.LOGINOVA		05.2017.	Ūdenssaimniecības pakalpojumu attīstība Valkā, III kārtā	STADIJA:		BP
IZSTRĀDĀJA	J.MACIJEVSKIS		05.2017.	BŪVOBKĒKTS:	MARKA:		ŪKT
				Ūdenssaimniecības pakalpojumu attīstība Valkā, III kārtā	LAPAS NR.:		23
				RASEJUMS:	KOPĒJO LAPU SKAITS:		49
					MĒROGS:		Mh1:500, Mv 1:100
					ARHĪVA REĢ. NUMURS:	
FAILS:				Ūdensvada Ū1 garenprofils (Zvaigžņu iela)			