



APAKŠZEMES HIDRANTS AKĀ

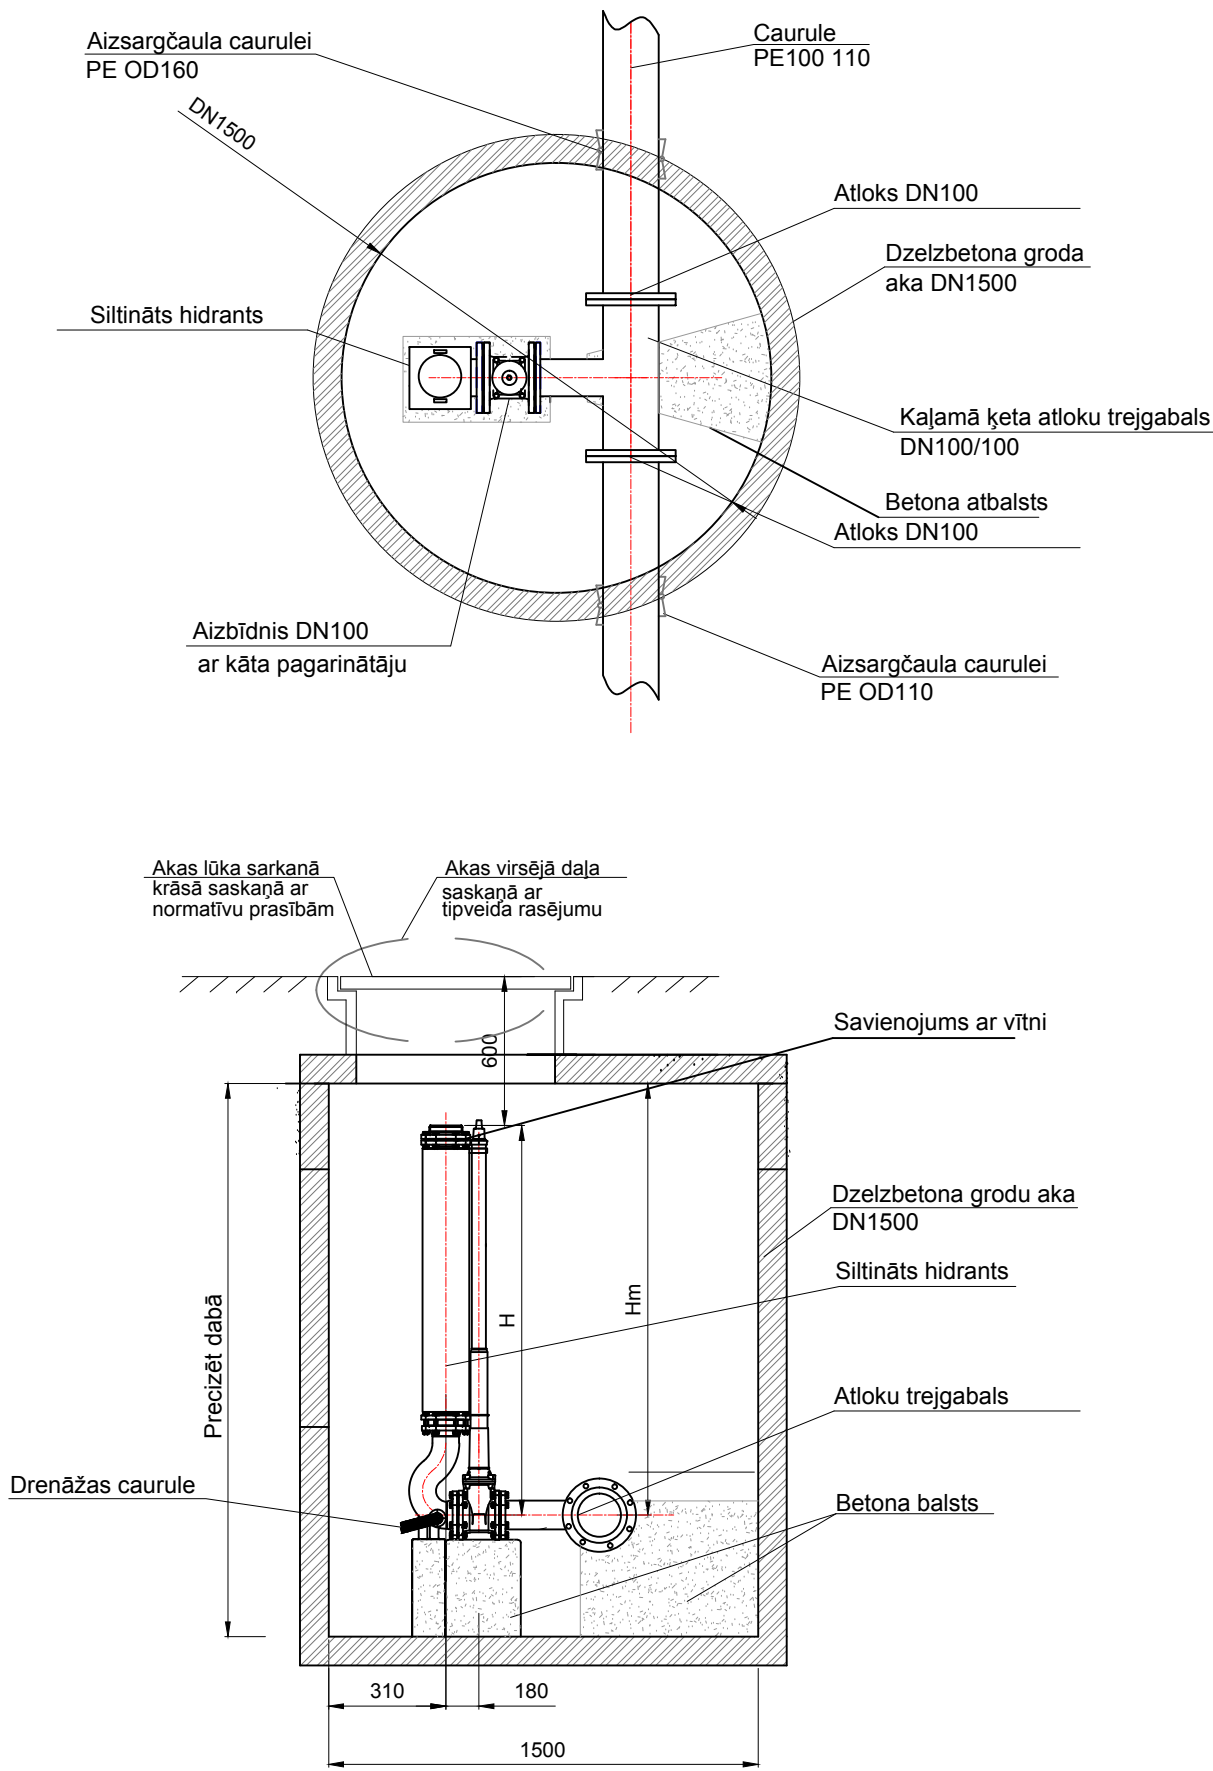

VIRSZEMES TIPĀ HIDRANTS

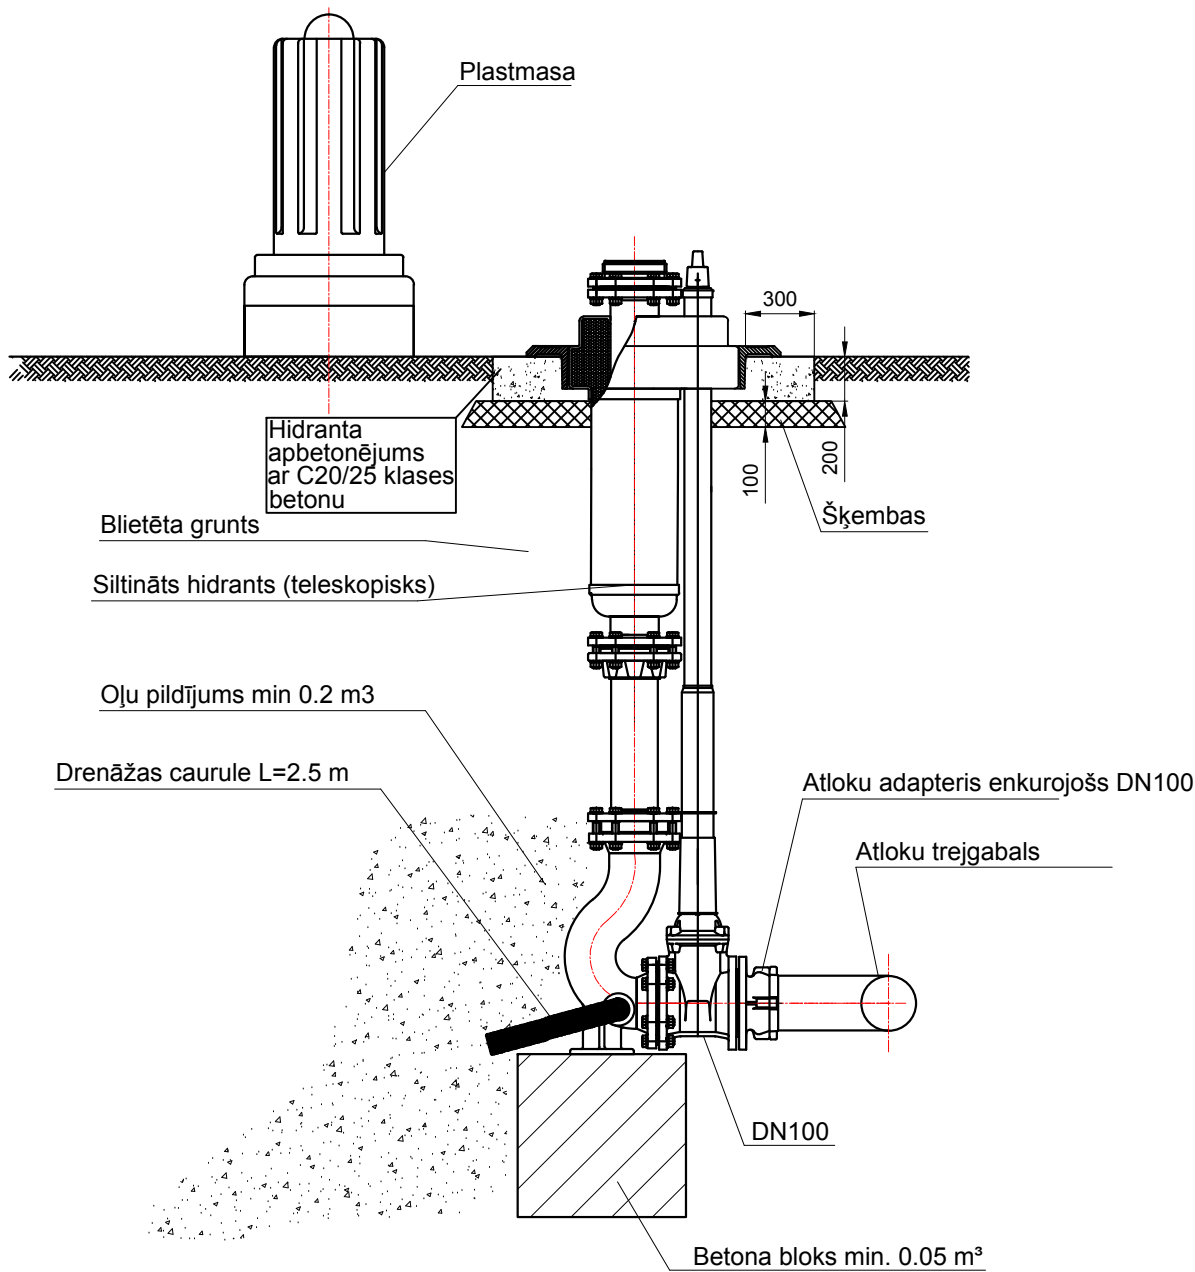

PIEZĪME:
Hidranta atrašanās vieta jāapzīmē ar informatīvo plāksnīti,
atbilstoši standarta LVS 446 prasībām.

BŪVPROJEKTA IZSTRĀDĀTĀJS:



Ekolat sia

Būvkomersanta reģ.Nr.2640-R
Daugavpils, LV-5401
1.Preču 30a tālr.654-24646

NACIONĀLAIS
ATTĪSTĪBAS
PLĀNS 2020



EIROPAS SAVIENĪBA
Kohēzijas fonds

IEGULDĪJUMS TAVĀ NĀKOTNĒ

PASŪTĪTĀJS:

Valkas novada dome

Semināra iela 9, Valka, Valkas novads, LV 4701

AMATS	UZVĀRDS	PARAKSTS	DATUMS
BŪVPR.D.VAD.	T.LOGINOVA		05.2017.
IZSTRĀDĀJA	J.MACIJEVSKIŠ		05.2017.
FAILS:			

PROJEKTS:	Ūdenssaimniecības pakalpojumu attīstība Valkā, III kārtā
BŪVOBJEKTS:	Ūdenssaimniecības pakalpojumu attīstība Valkā, III kārtā
RASĒJUMS:	Virszemes ugunsdzēsības hidrants un hidrants akā

PASŪTĪJUMA NUMURS:	VND/4-22/16/440
STADIJA:	BP
MARKA:	ŪKT
LAPAS NR.:	40
KOPĒJO LAPU SKAITS:	49
MĒROGS:	b/m
ARHĪVA REĢ. NUMURS: