



DZELZSBETONA AKU VĀKI


AKAS VĀKA IZBŪVE UZ GRANTĒTIEM CEĻIEM

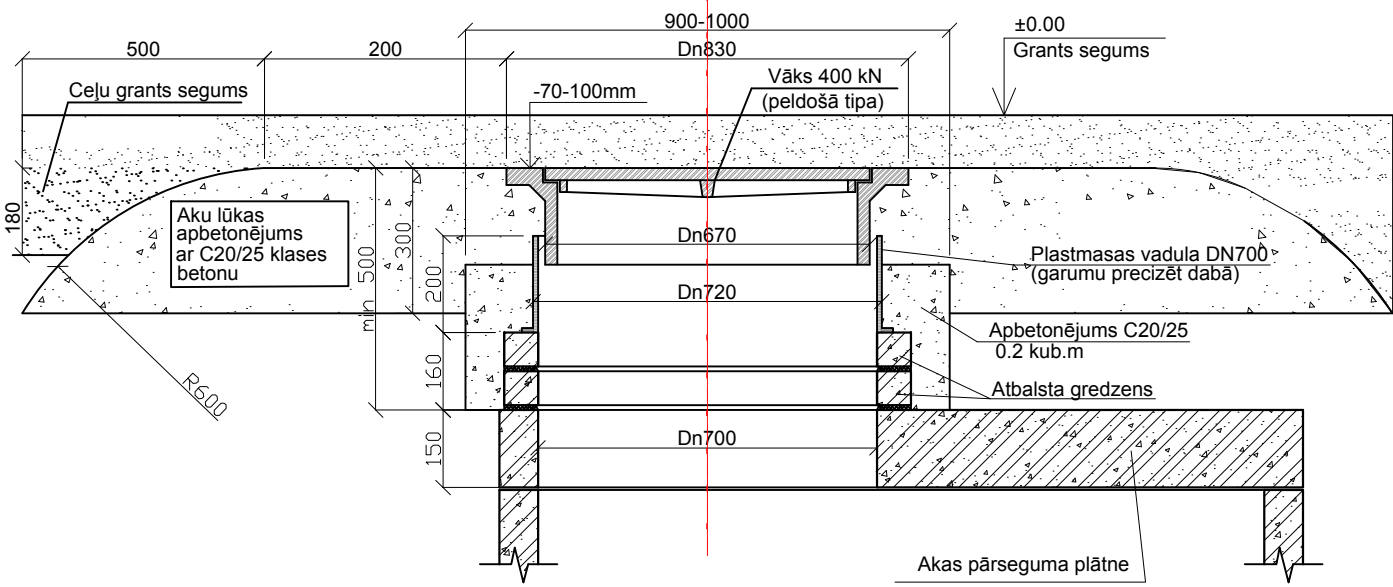


AKAS VĀKA IZBŪVE UZ GRANTĒTIEM CEĻIEM

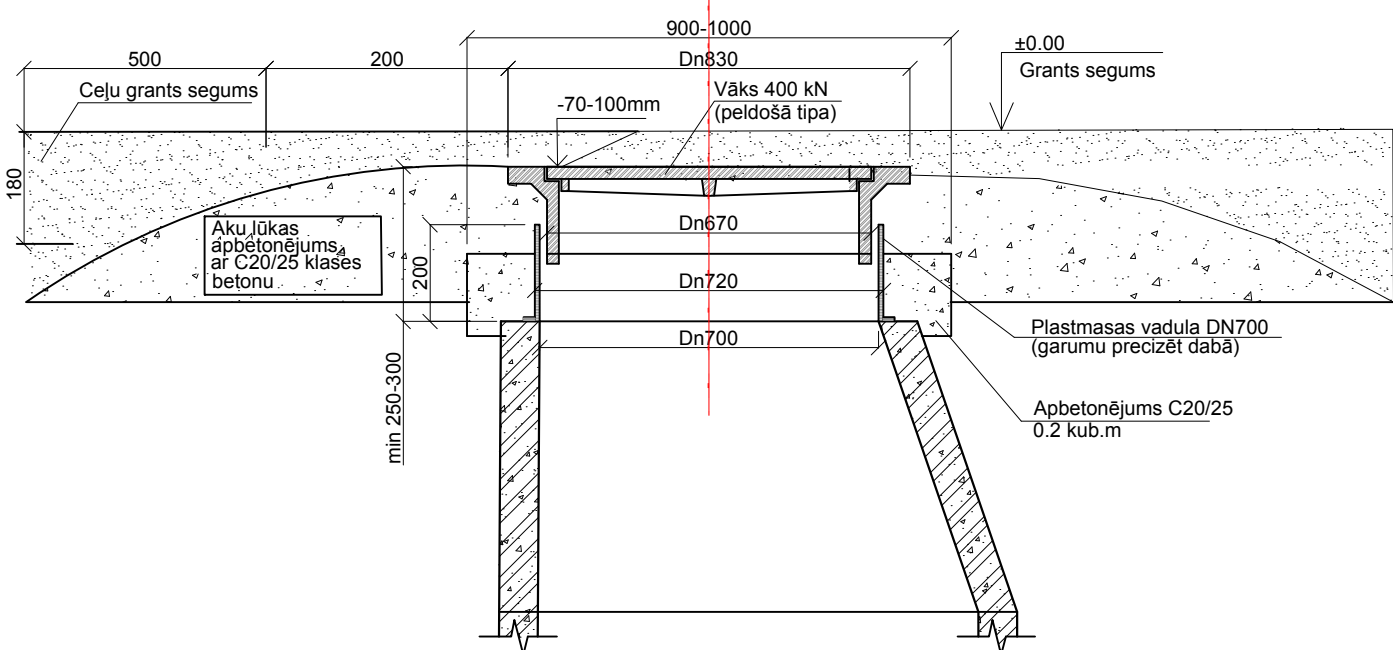


Skatakas vāka tips - 1
Vāku uzstādīšana zaļajā zonā

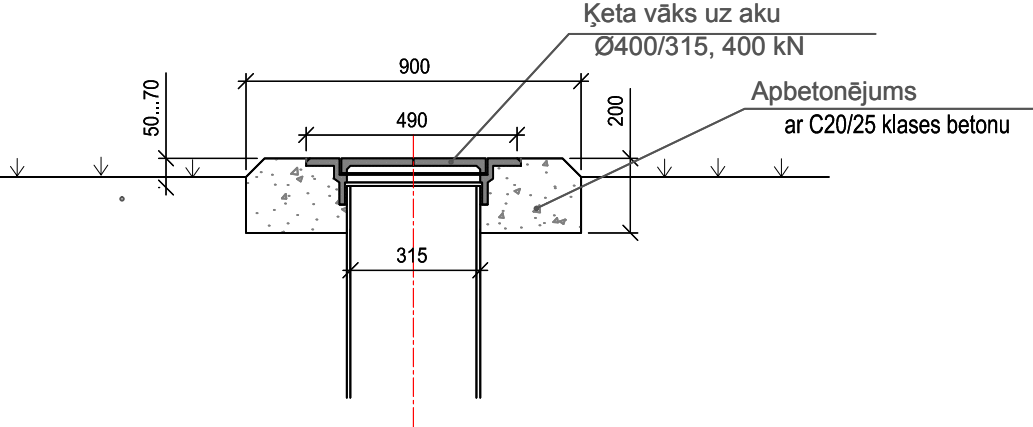


AKAS VĀKA IZBŪVE UZ ASFALTĒTIEM CEĻIEM

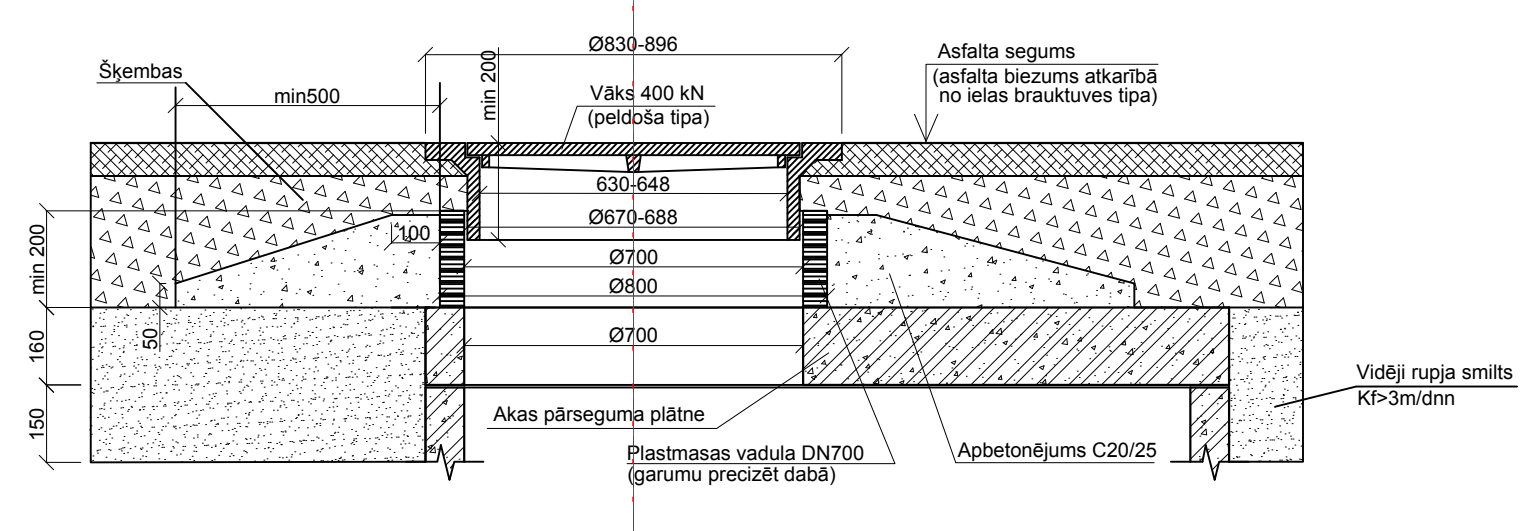


AKAS VĀKS AR KONISKU GRODU UZ ASFALTA CEĻIEM

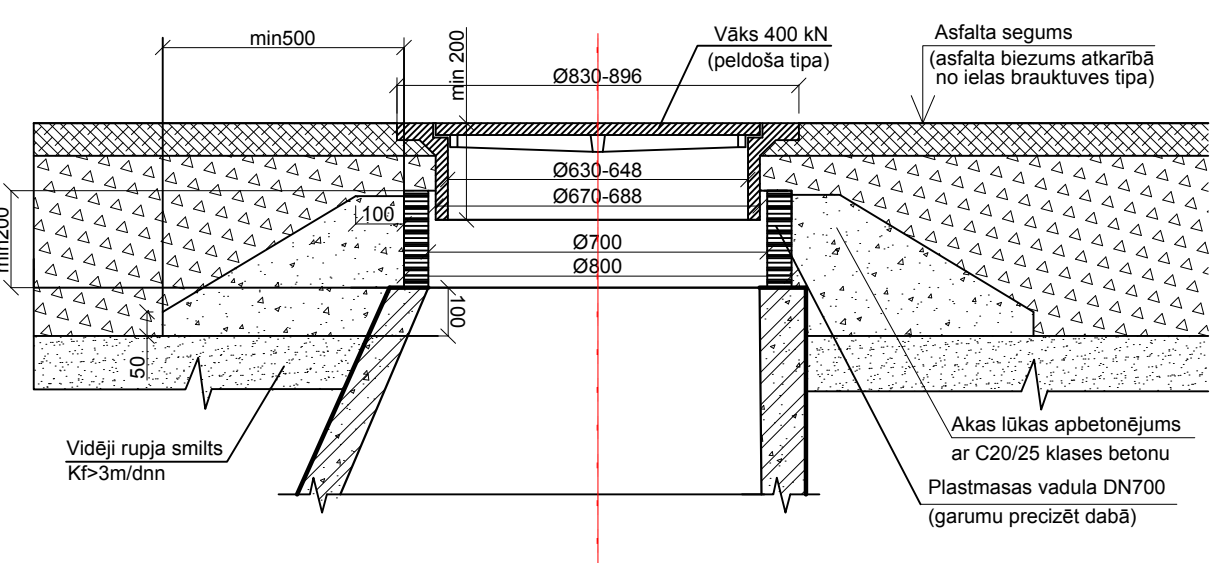


Skatakas vāka tips - 2
Vāku uzstādīšana grantētās ielās

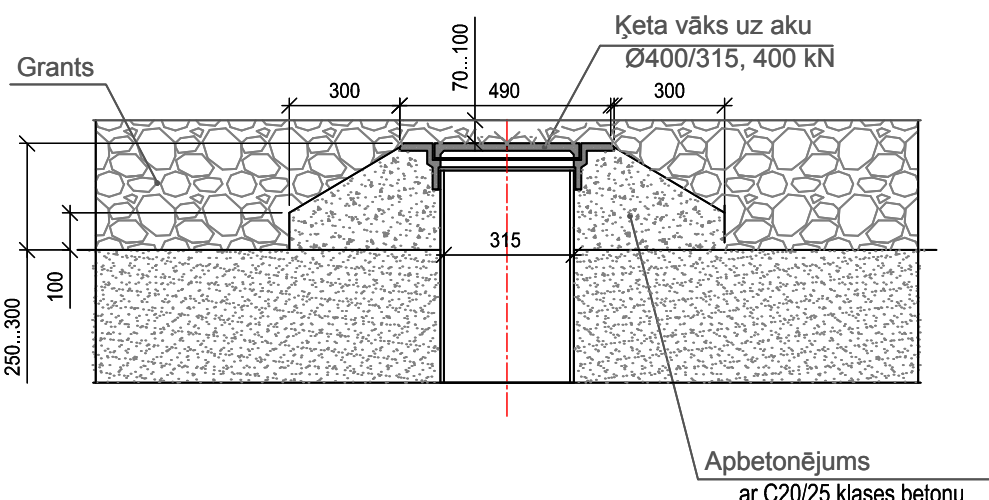


AKAS VĀKA IZBŪVE ZAĻAJĀ ZONĀ

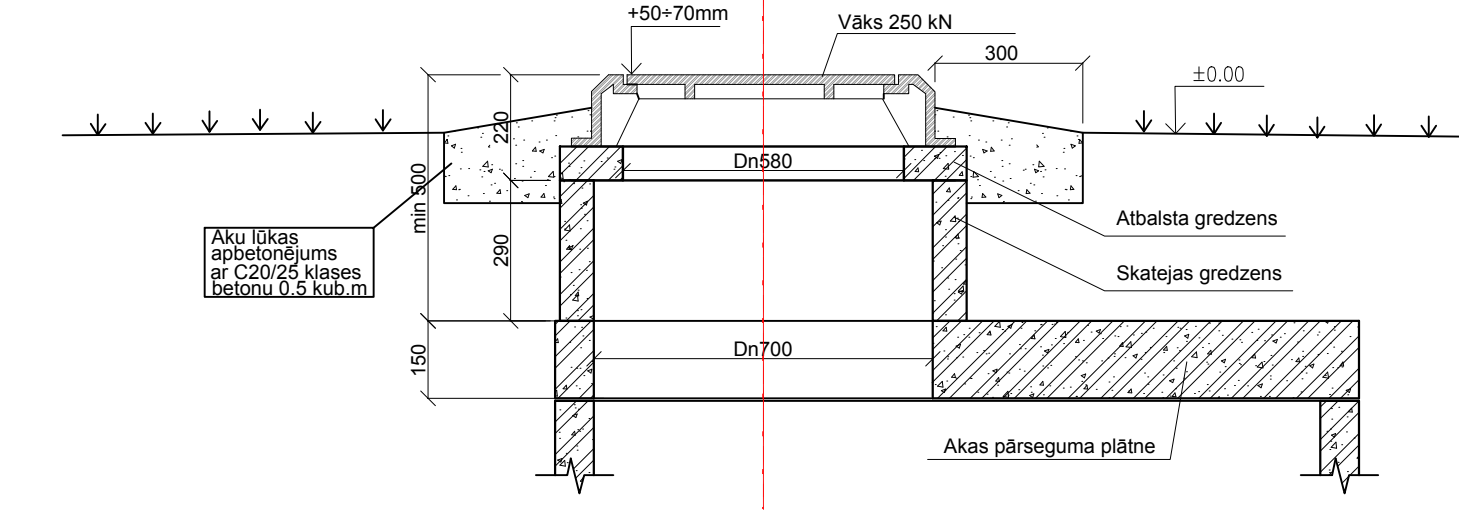


AKAS VĀKA IZBŪVE ZAĻAJĀ ZONĀ

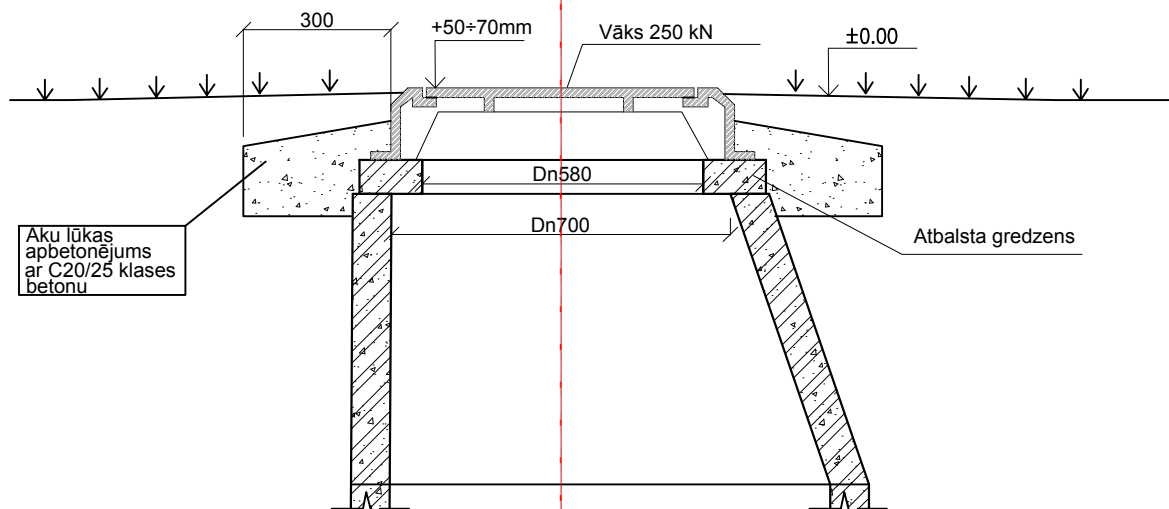

Skatakas vāka tips - 3
Vāku uzstādīšana asfaltētās ielās

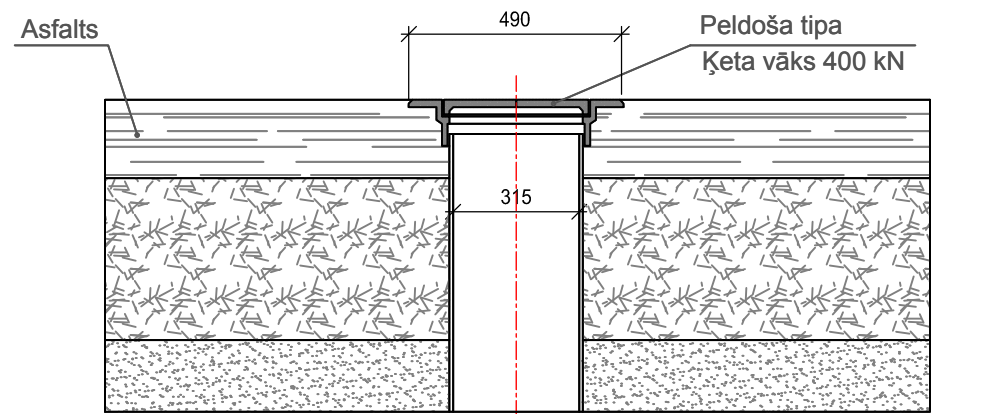

Skatakas vāka tips - 2
Vāku uzstādīšana grantētās ielās

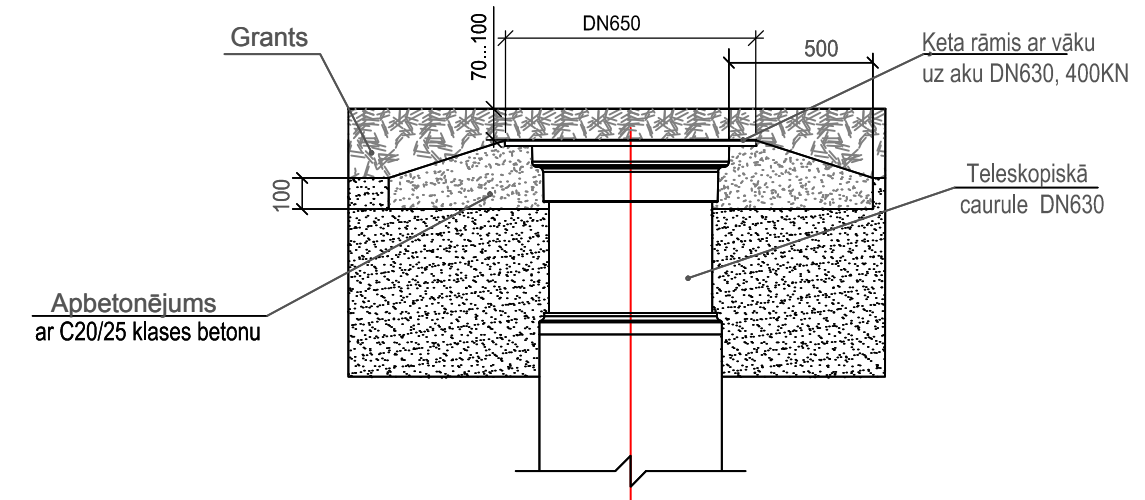

Piezīmes:
1. Aku lūkām jābilst LVS EN124.
2. Ja tiek pielietoti koniski grodi jāparedz apbetonējums grants segumā atbilstoši otrajam lūkas tipam.
3. Aku pārseguma plātnes un lūkas ielas braucamajā daļā izvietojamas ņemot vērā transporta kustības virzienus un tranporta izvietojumu ielas daļām, kā arī iespējamos ceļa līdzināšanas (greiderēšanas) virzienus.

BŪVPROJEKTA IZSTRĀDĀTĀJS: EL Ekolat sia Būvkomersanta reģ.Nr.2640-R Daugavpils, LV-5401 1.Preču 30a tālr.654-24646				NACIONĀLAIS ATĪSTĪBAS PLĀNS 2020 EIROPAS SAVIENĪBA Kohēzijas fonds IEGULDĪJUMS TAVĀ NĀKOTNĒ			
PASŪTĪTĀJS: Valkas novada dome Semināra iela 9, Valka, Valkas novads, LV 4701				PASŪTĪTĀJS: Valkas novada dome Semināra iela 9, Valka, Valkas novads, LV 4701			
AMATS	UZVĀRDS	PARAKSTS	DATUMS	PROJEKTS:	Īdēssaimniecības pakalpojumu attīstība Valkā, III kārtā	PASŪTĪJUMA NUMURS:	VND/4-22/16/440
BŪVPR.D.VAC	T.LOGINOVA		05.2017	BŪVPR.D.VAC	T.LOGINOVA	STADIJA:	BP
IZSTRĀDĀJA	J.MACIJEVSKIS		05.2017	BOVBOJEKTS:	Īdēssaimniecības pakalpojumu attīstība Valkā, III kārtā	MARKA:	ŪKT
				RASEJUMS:	Dzelzsbetona un plastmasas aku vāku izbūves principiālais risinājums	LAPAS NR.:	47
						KOPEJO LAPU SKAITS:	49
						MĒROGS:	b/m
						ARHĪVA REĢ. NUMURS:
FAILS:							