Ūdensvada Ū1 garenprofils

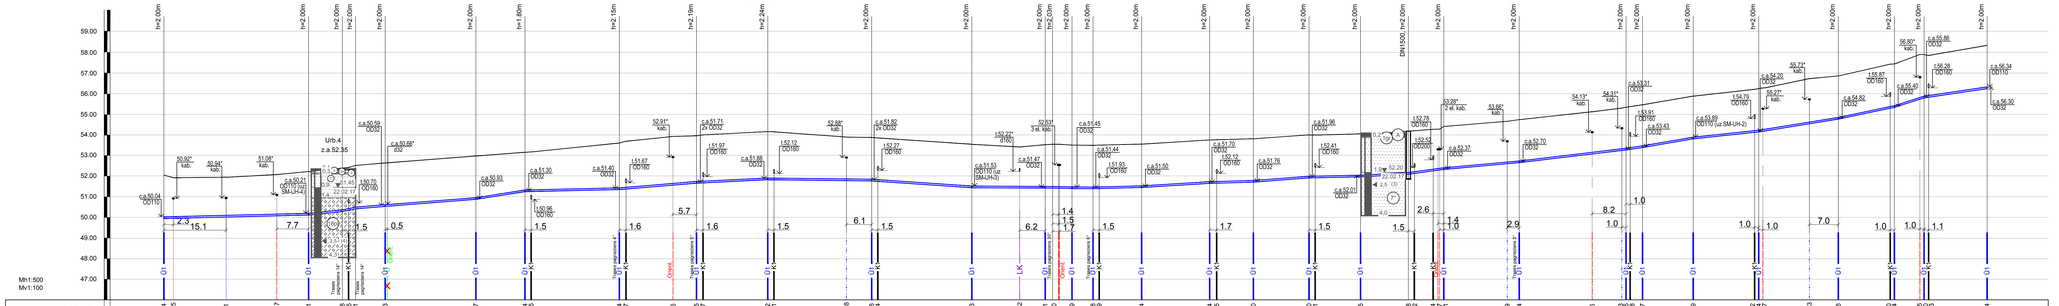
Mh1:500
Mv1:100
Urb-4
z.a.52.35
DN150, h=2.00m
Trases nobīdums ir
Trases nobīdums ir
Trases nobīdums ir