



TRANŠEJAS NOSTIPRINĀŠANA T- 1  
Tranšejas nostiprināšana asfaltētās ielās, grantētās ielās, zaļajā zonā

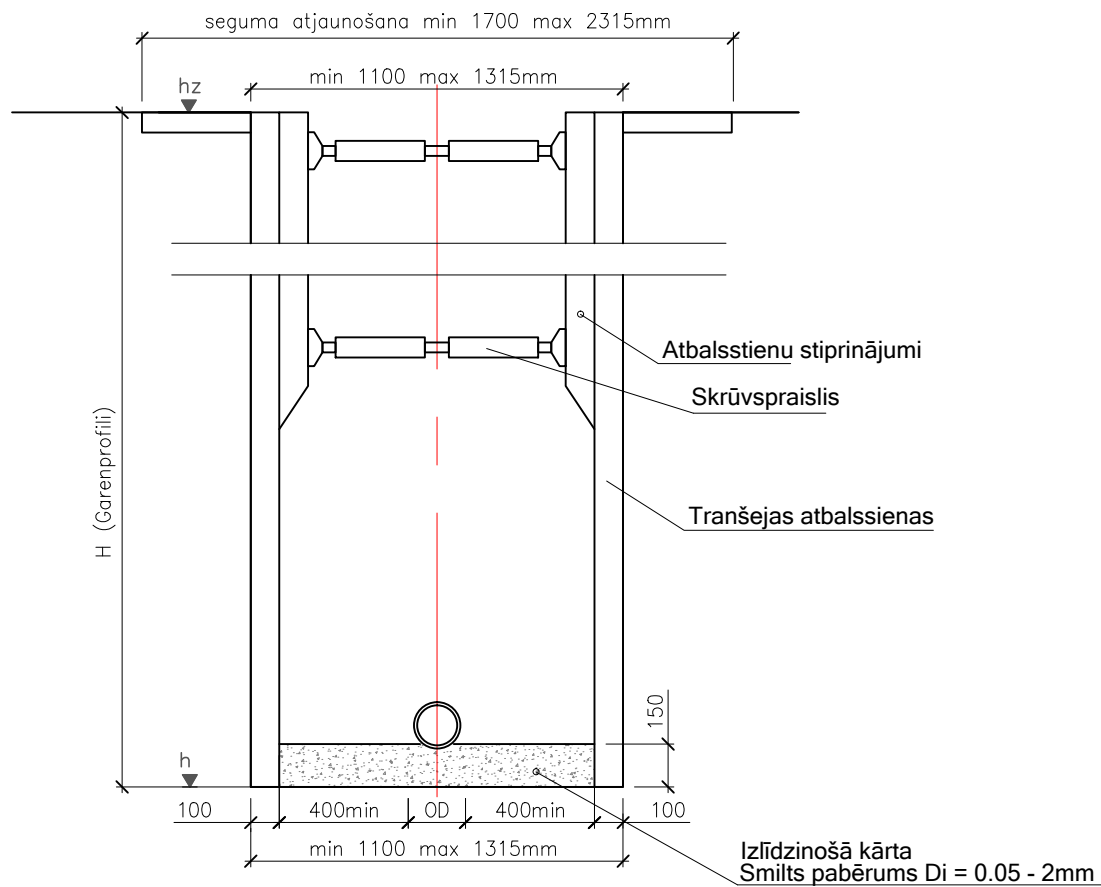


APZĪMĒJUMI:  
Dr - Standarta blīvums pēc Proktora (%)  
OD - cauruļvada ārējais diametrs  
Di - izmērs mm

TRANŠEJAS SHĒMA T-2  
Tranšejas nostiprināšana asfaltētās ielās, grantētās ielās, zaļajā zonā

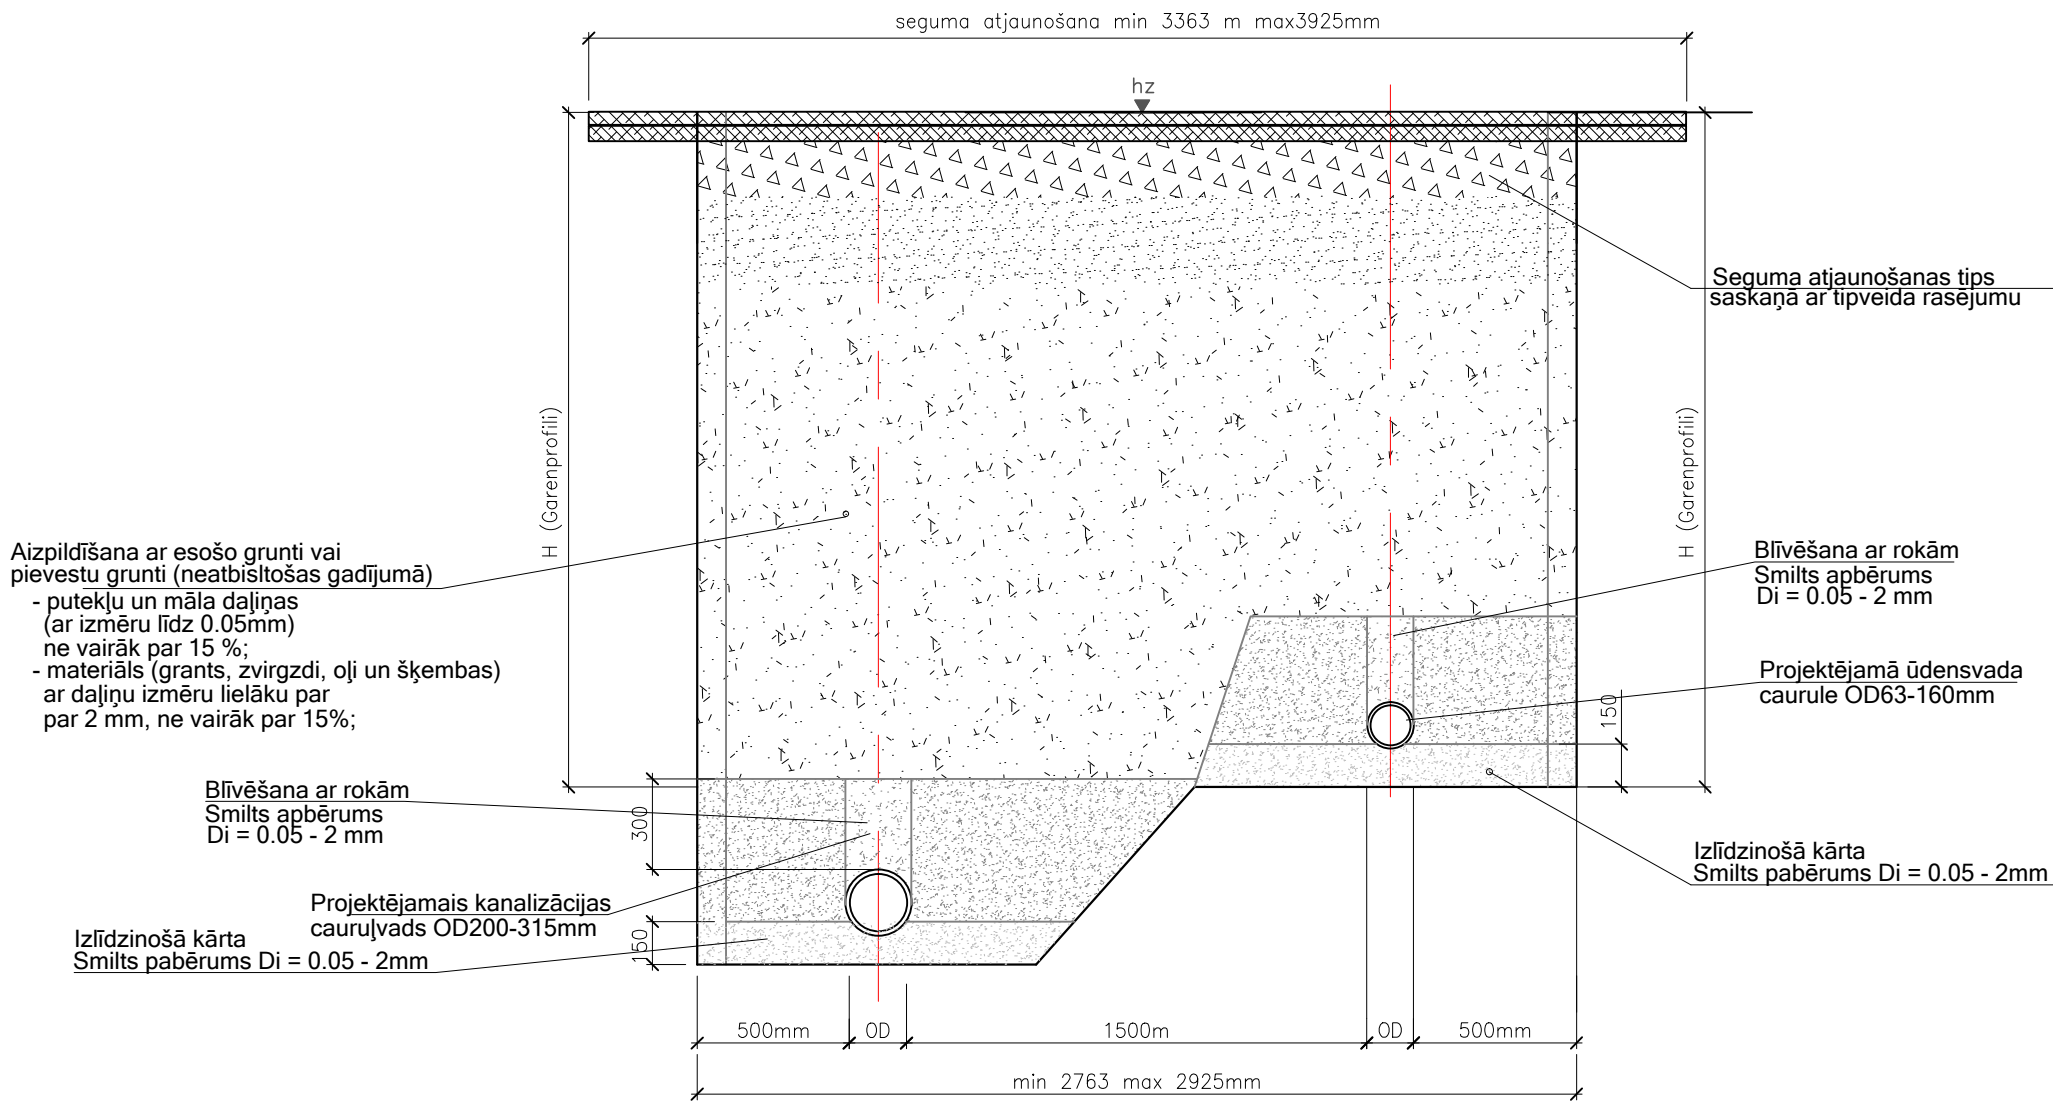


Piezīme


Zaļajā zonā (bez transporta slodzes)

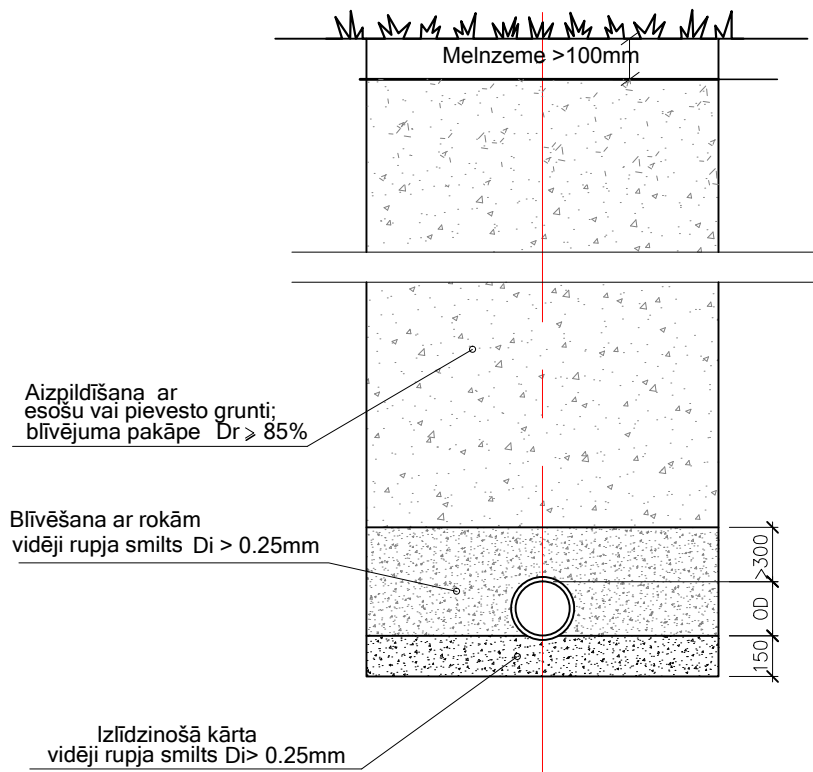

Asfaltētās ielās

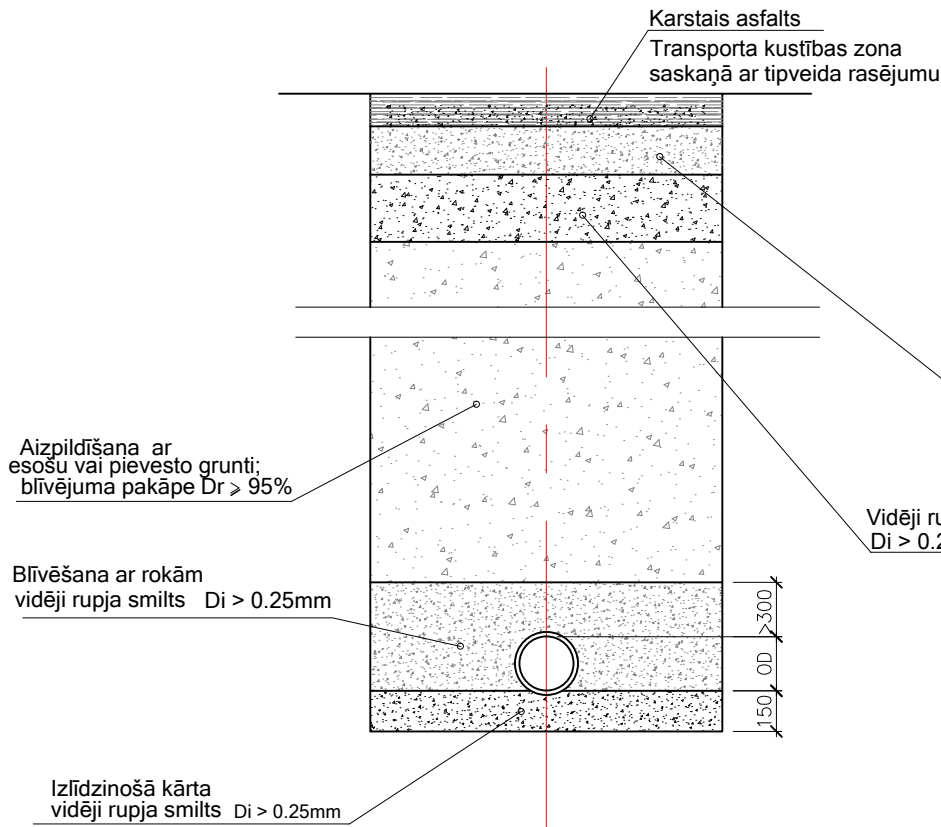

Grantētās ielās

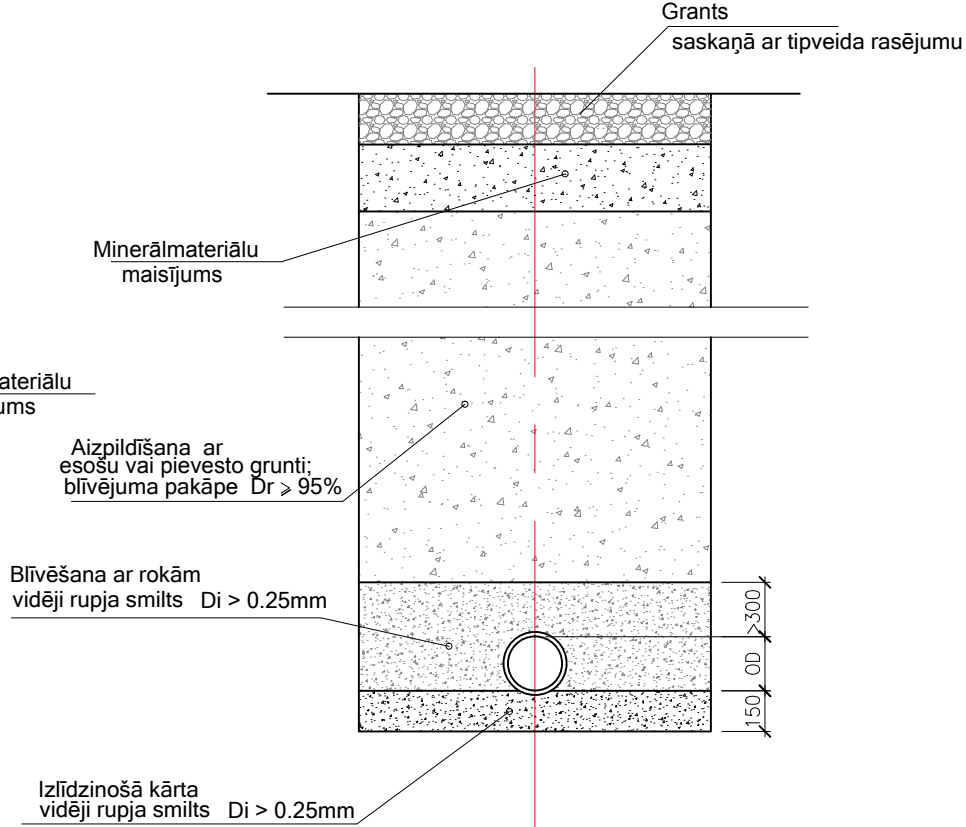

APZĪMĒJUMI:

Di - Grunts daļiņu izmērs  
Dr - Standarta blīvums pēc Proktora (%)  
OD - Ārējais diametrs

PIEZĪMES:

1. Izlīdzinošā kārtā zem cauruļvada veidojama pie visiem esošās grunts tipiem;
2. Cauruļvadu uzmavu savienojumu vietās izlīdzinošajā kārtā izrokamas bedrītes;
3. Cauruļvada montāžai, kā arī izlīdzinošās kārtas un apbēruma ierīkošanai jānotiek sausā būvgrāvī;
4. Tranšejas aizpildāmajam materiālam ir jāatbilst G1 vai G2 prasībām saskaņā ar LVS EN 1610, tas ir, grants/ smilts maisījums ar frakciju līdz 32mm;
5. Aizberamais materiāls nedrīkst saturēt organikas piemaisījumus;
6. Nedrīkst izmantot asus akmeņus vai citus skaldītus materiālus;
7. Aizbēršana jāveic pa kārtām ar augstumu 300mm;
8. Ziemas laikā jāņem vērā, ka grunts nedrīkst būt sasalusi.

BŪVPROJEKTA IZSTRĀDĀTĀJS: <b>EL</b> <b>Ekolat sia</b> Būvkomersanta reģ.Nr.2640-R Daugavpils, LV-5401 1.Preču 30a tālr.654-24646				NACIONĀLAIS ATĪSTĪBAS PLĀNS 2020 EIROPAS SAVIENĪBA Kohēzijas fonds IEGULDĪJUMS TAVĀ NĀKOTNĒ		
PASŪTĪTĀJS: Valkas novada dome Semināra iela 9, Valka, Valkas novads, LV 4701				PASŪTĪTĀJS: Valkas novada dome Semināra iela 9, Valka, Valkas novads, LV 4701		
AMATS	UZVĀRDS	PARAKSTS	DATUMS	PROJEKTS:	Ūdenssaimniecības pakalpojumu attīstība Valkā, III kārtā	PASŪTĪTĀJA NUMURS: VND/4-22/16/440
BŪVPR.D.VAC	T.LOGINOVA		05.2017	STĀDĀJA:		BP
IZSTRĀDĀJA	J.MACIJEVSKIŠ		05.2017	BŪVOBJEKTS:	Ūdenssaimniecības pakalpojumu attīstība Valkā, III kārtā	MARKA: ŪKT
				LAPAS NR.:		36
				RASEJUMS:	KOPĒJO LAPU SKAITS:	49
				Cauruļvada izbūve būvgrāvī.	MĒROGS:	b/m
				Tranšejas nostiprināšana	ARHĪVA REĢ. NUMURS:	
FAILS:						