

Kultūras nama un pagasta mājas rekonstrukcija 1.kārta  
"Dāderī", Vijciems, Vijciema pagasts

TERITORIJAS LABIEKĀRTOJUMA

PLĀNS . M 1 : 500

ĒKU UN BŪVU EKSPLIKĀCIJA

Nr.	Nosaukums	Apbūves laukums,m <sup>2</sup>	Telpu kopējā platība, m <sup>2</sup>	Būvtilpums, m <sup>3</sup>	Ugunsnoturības pakāpe
1.	Pagasta pārvalde	245.0	328.39	2228.0	U2
2.	Malkas šķūnis	80.5	80.5	241.5	U2

PROJEKTĒJAMĀ OBJEKTA TEHNISKI –  
– EKONOMISKE RĀDĪĀJI

Rādītājs	Daudzums
Zemes gabala platība	15100 m <sup>2</sup>
Apbūves laukums proj.ēkai	245.0 m <sup>2</sup>
Būvtilpums proj.ēkai	2228.0 m <sup>3</sup>
Kopējā platība proj.ēkai	328.39 m <sup>2</sup>
1.sk. ārējo platība	-----
Apkurināmo telpu platība	328.39 m <sup>2</sup>
Virszemes stāvu skaits	2
Pazemes stāvu skaits	-----
Ugunsnoturības pakāpe	U2
Ēkas CC klasifikācija	1261
Paredz. būvgružu apjoms	35.35 m <sup>3</sup>
Zāļi, dārz	13 823.3 m <sup>2</sup>


LABIEKĀRTOJUMA ELEMENTU  
SPECIFIKĀCIJA - EKSPLIKĀCIJA

Nr.	APZĪM	NOSAUKUMS	DAUDZ.
1		Betona bruģakmens	122.7 m <sup>2</sup>
2		Pēc būvdarbu pabeigšanas atjaunojamais zaļiens	188.10 m <sup>2</sup>
Šķīme - RSM 7.1.1 vai analogs			
3		Rupjš grants segums .	10.3 m <sup>2</sup>
4		Betonēta apmale pa ēkas perimetru.	26.0 m <sup>2</sup>

Pēc būvdarbu pabeigšanas atjaunojamais esošais zaļiens ,skat. SG - 1 ;  
Betonēta apmale pa ēkas perimetru, platums 0.70m , krītums 2 % ;

Betona bruģakmens iesegums - skat. SG - 2 ;

Esošais grants/smilts segums ,laukuma robežas precizējamas būvdarbu veikšanas gaitā ;

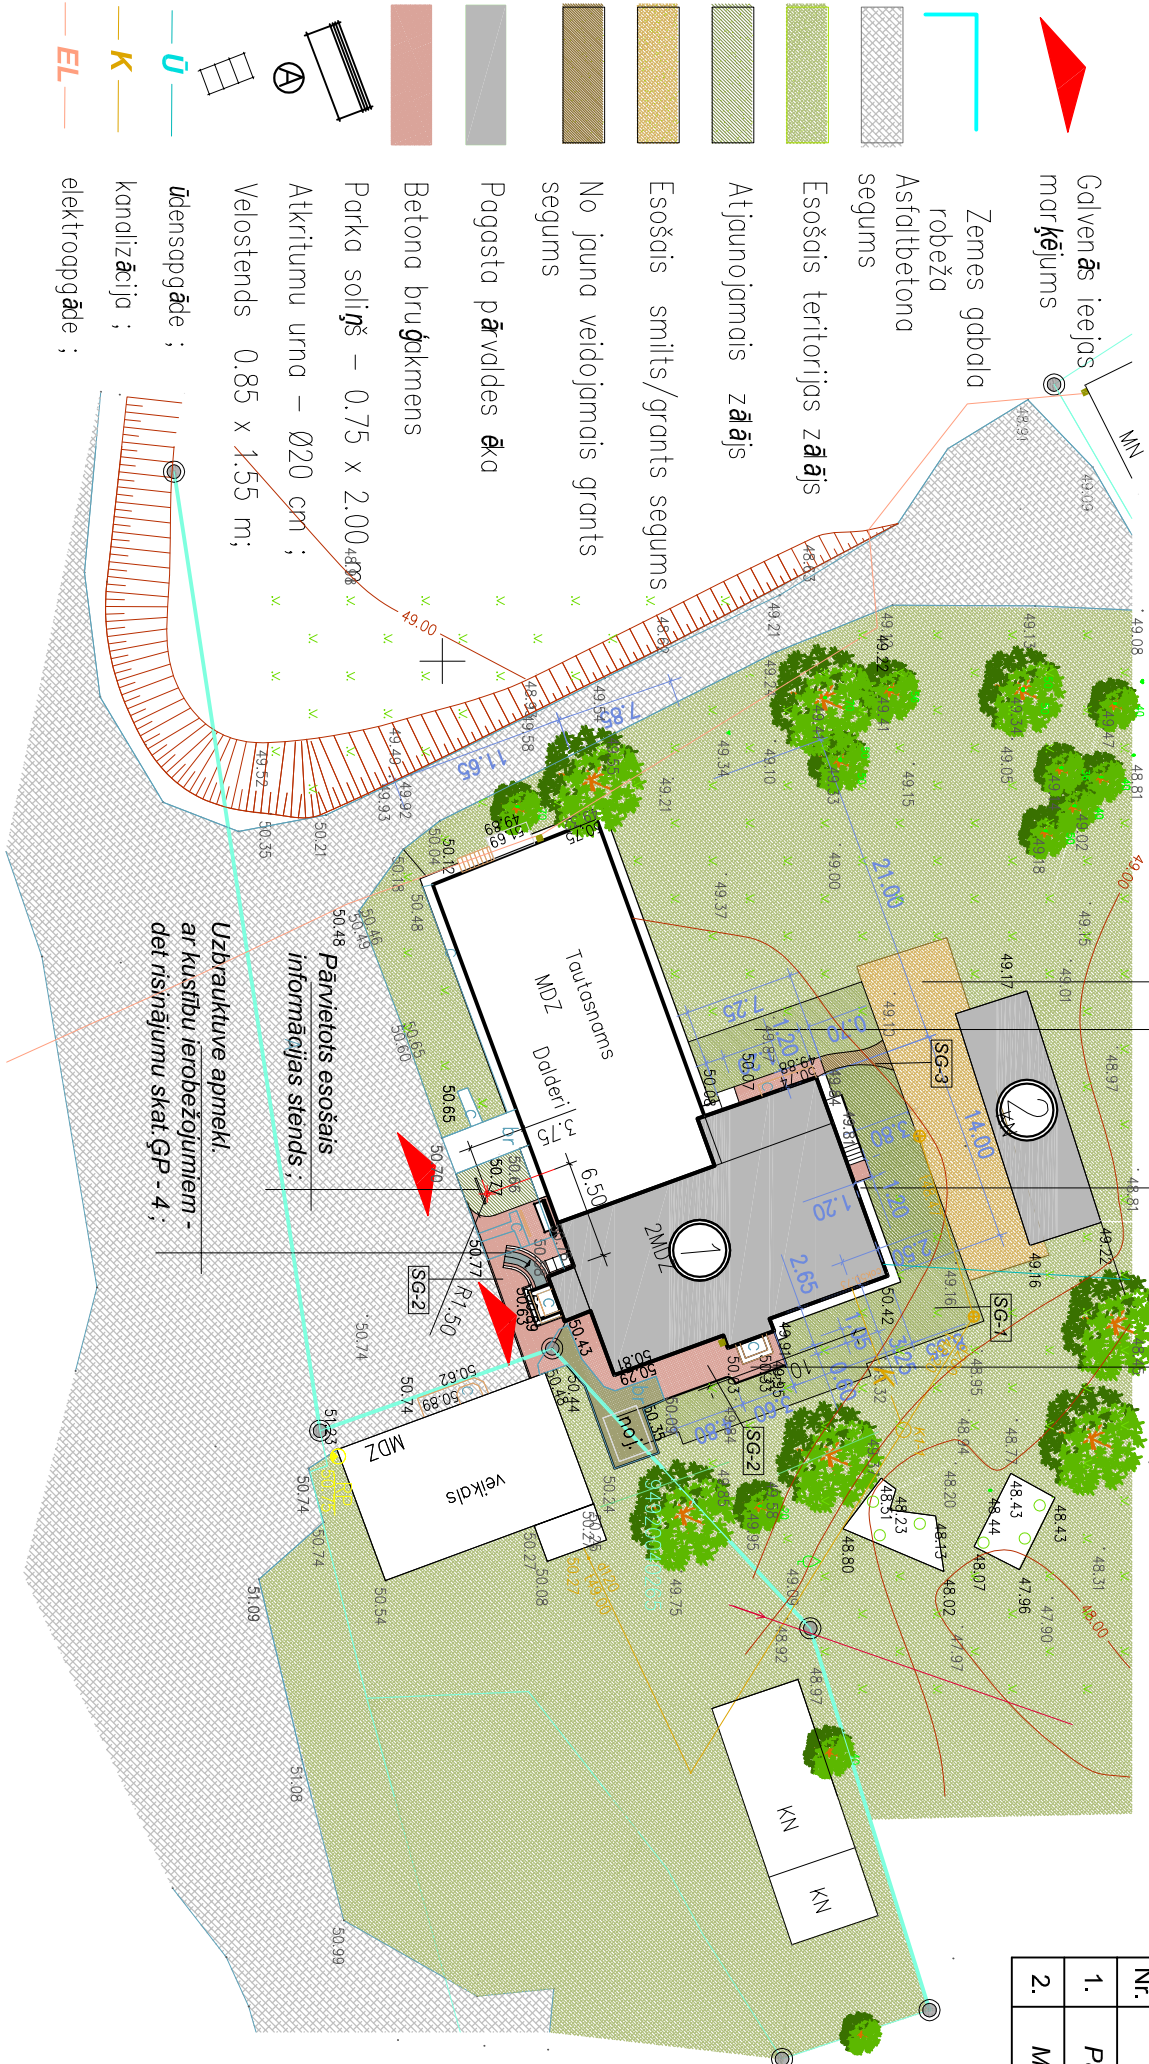

Piezīmes:  
Lapu skat.kopā ar lapu ĢP-1 ;  
Segumus SG - 1 ,SG - 2 skat.lapā GP - 3 .  
Uzbrauktuves risinājumu skat.lapā ĢP - 4 .  
Labiekārtojuma detalizētus risinājumus precizēt autoruzraudzības kārtībā .  
Noņemto augsnes virskārtu izmantot bojāto zālāju atjaunošanā .  
Dekoratīvo stādījumu risinājums ,mazās arhitektūras formas labiekārtojumā risināmas  
apzaļumošanas projekta sastāvā pēc atsevišķa pasūtījuma .

BP .vad.	E.Dreimane	12.2011	PASŪTĪTĀJS: Valdas novada dome
BP .daļas vad.	E.Vinis	12.2011	OBJEKTS: Kultūras nama un pagasta pārvaldes ēku rekonstrukcija, 1. kārtā
Arhitekts	E.Eltermanis	12.2011	ADRESE: "Dāderī", Vijciems, Vijciema pag., Valkas nov.
RASEJUMS: Teritorijas labiekārtojuma plāns .			
STADIJA:	MĒROGS:	1:500	LAPĀ: GP-2
Dīķa iela 44, Rīga, LV1004, 66662080, www.baltexgroup.lv			