


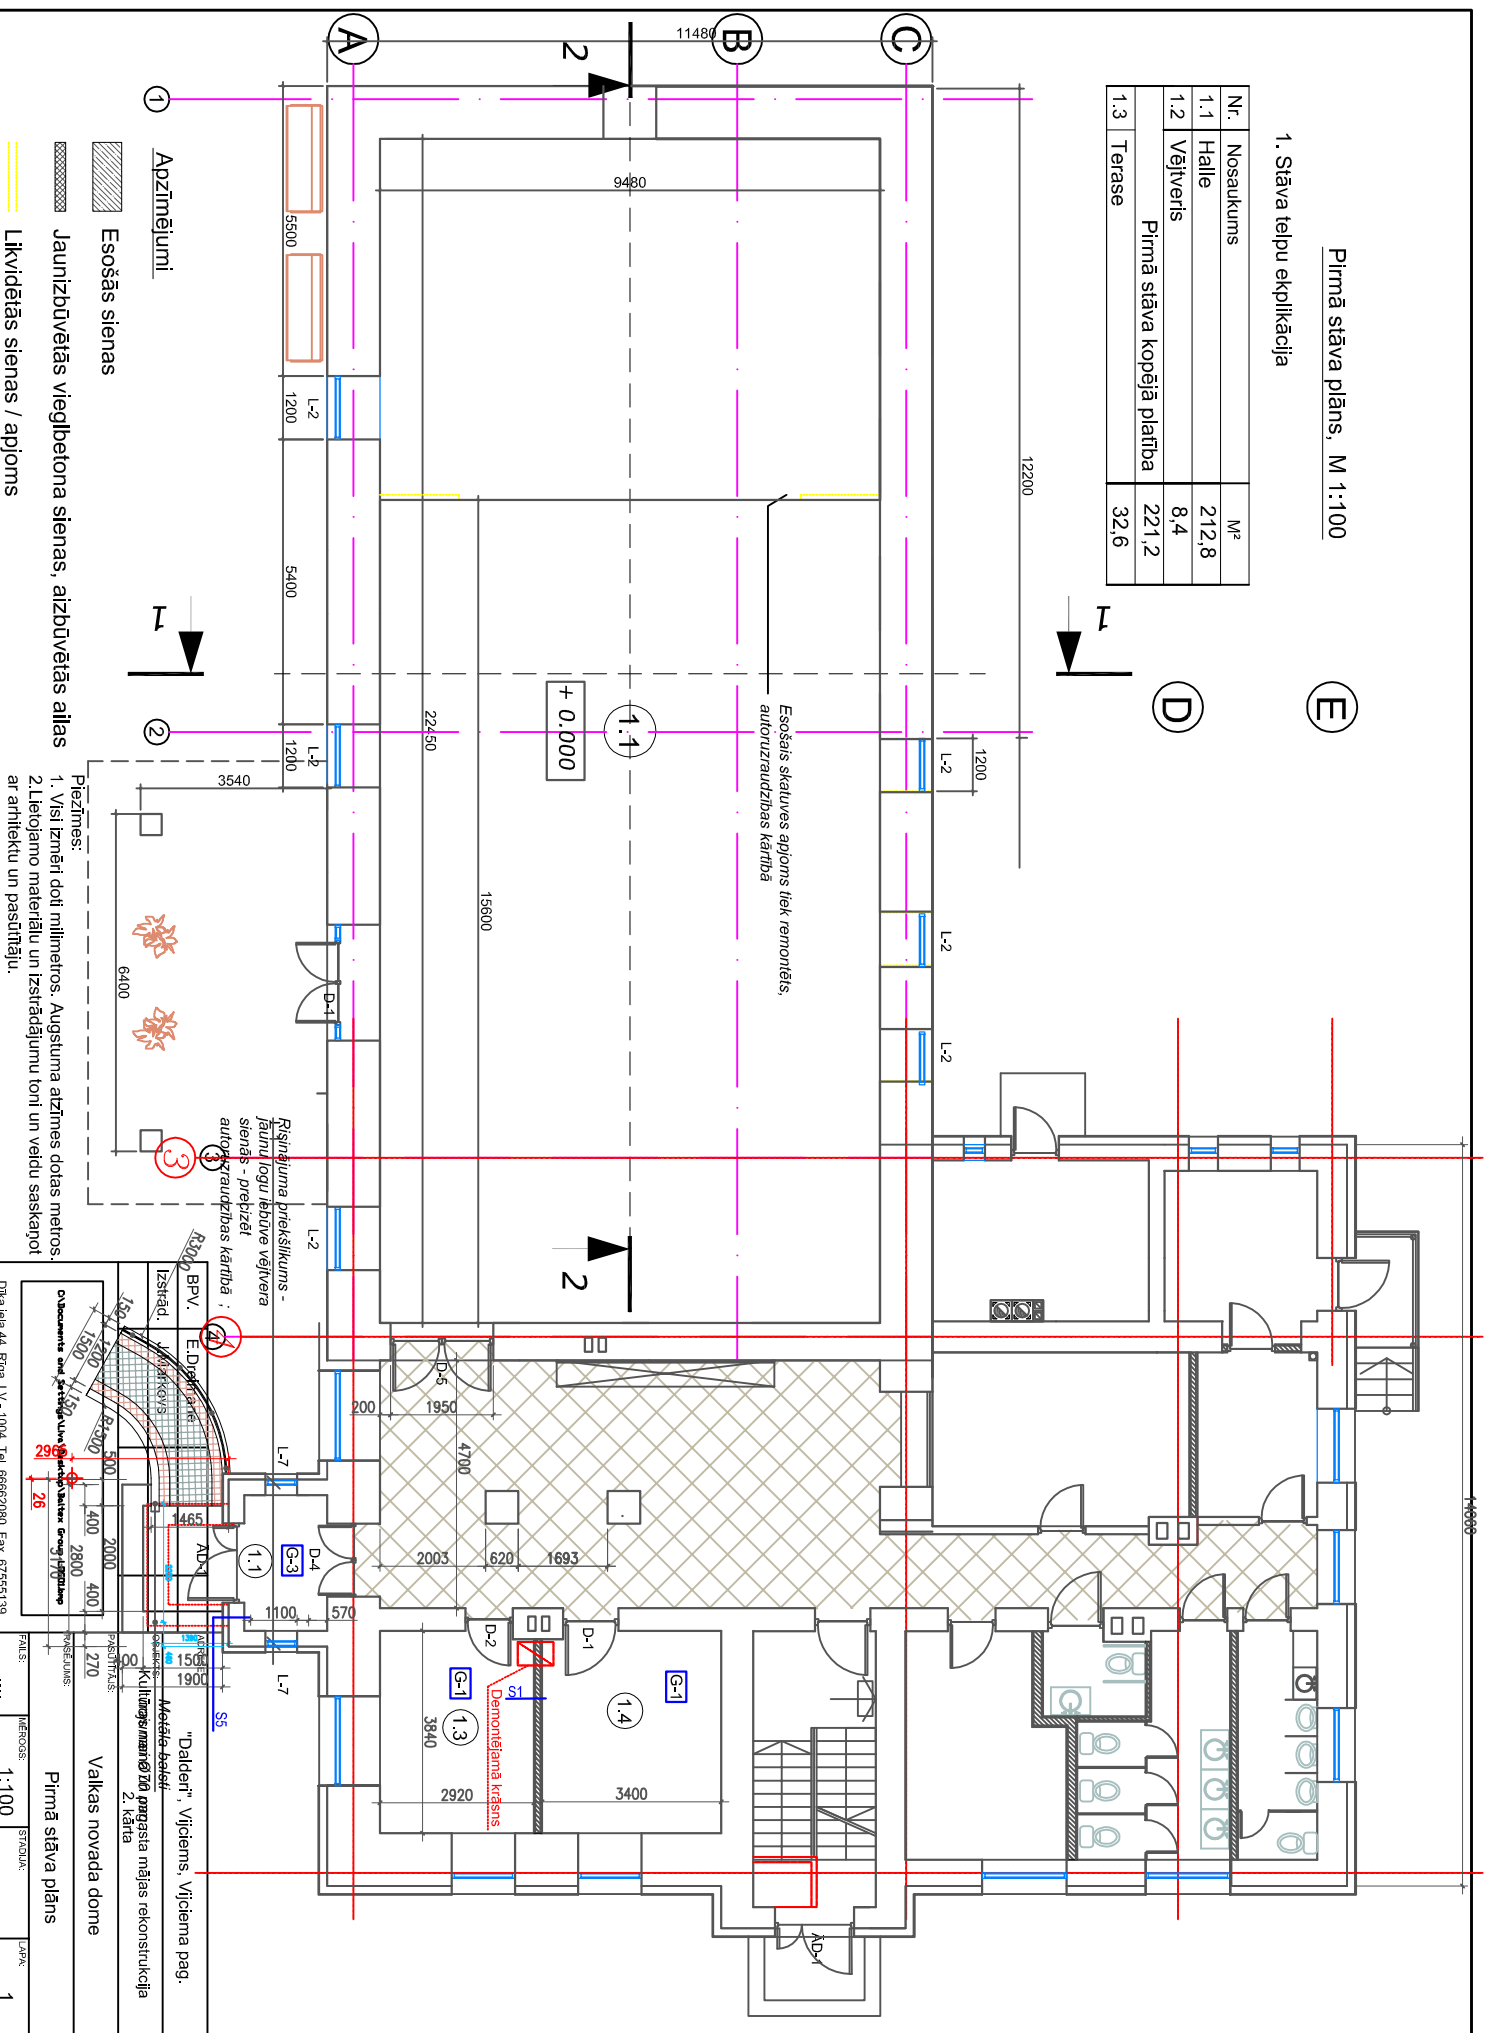

Nr.	Nosaukums	M ²
1.1	Halle	212,8
1.2	Vēlveris	8,4
	Pirmā stāva kopējā platība	221,2
1.3	Tērase	32,6



"Dalder", Vijciems, Vijciema pag.

Ķīšmuiža dzimst mājas rekonstrukcija

Valkas novada dome

Pirmā stāva plāns

FAILS:

MEROGS:
1:100

STADIJA:

LAPA: 1