

"DOP" plāns

PIEŅEMTIE APZĪMĒJUMI

- Esošās būves
- Demonējāmās būves
- +51.80

Proj. augstuma atzīmes
- +51.17

Esošās augstuma atzīmes

- Būvlaukuma nožogojums
- Vārti
- N


Atklātas materiālu novietnes
- Pc

Pagaidu iebraucamais ceļš
- V

Būvdarbu vadītāja ēka
- D

Celtnieku pagaidu ēka
- T

Pārveidotajā tualete
- Vertikālais pacēlājs
- Inventāra sastatnes
- Krāna kustības ceļš

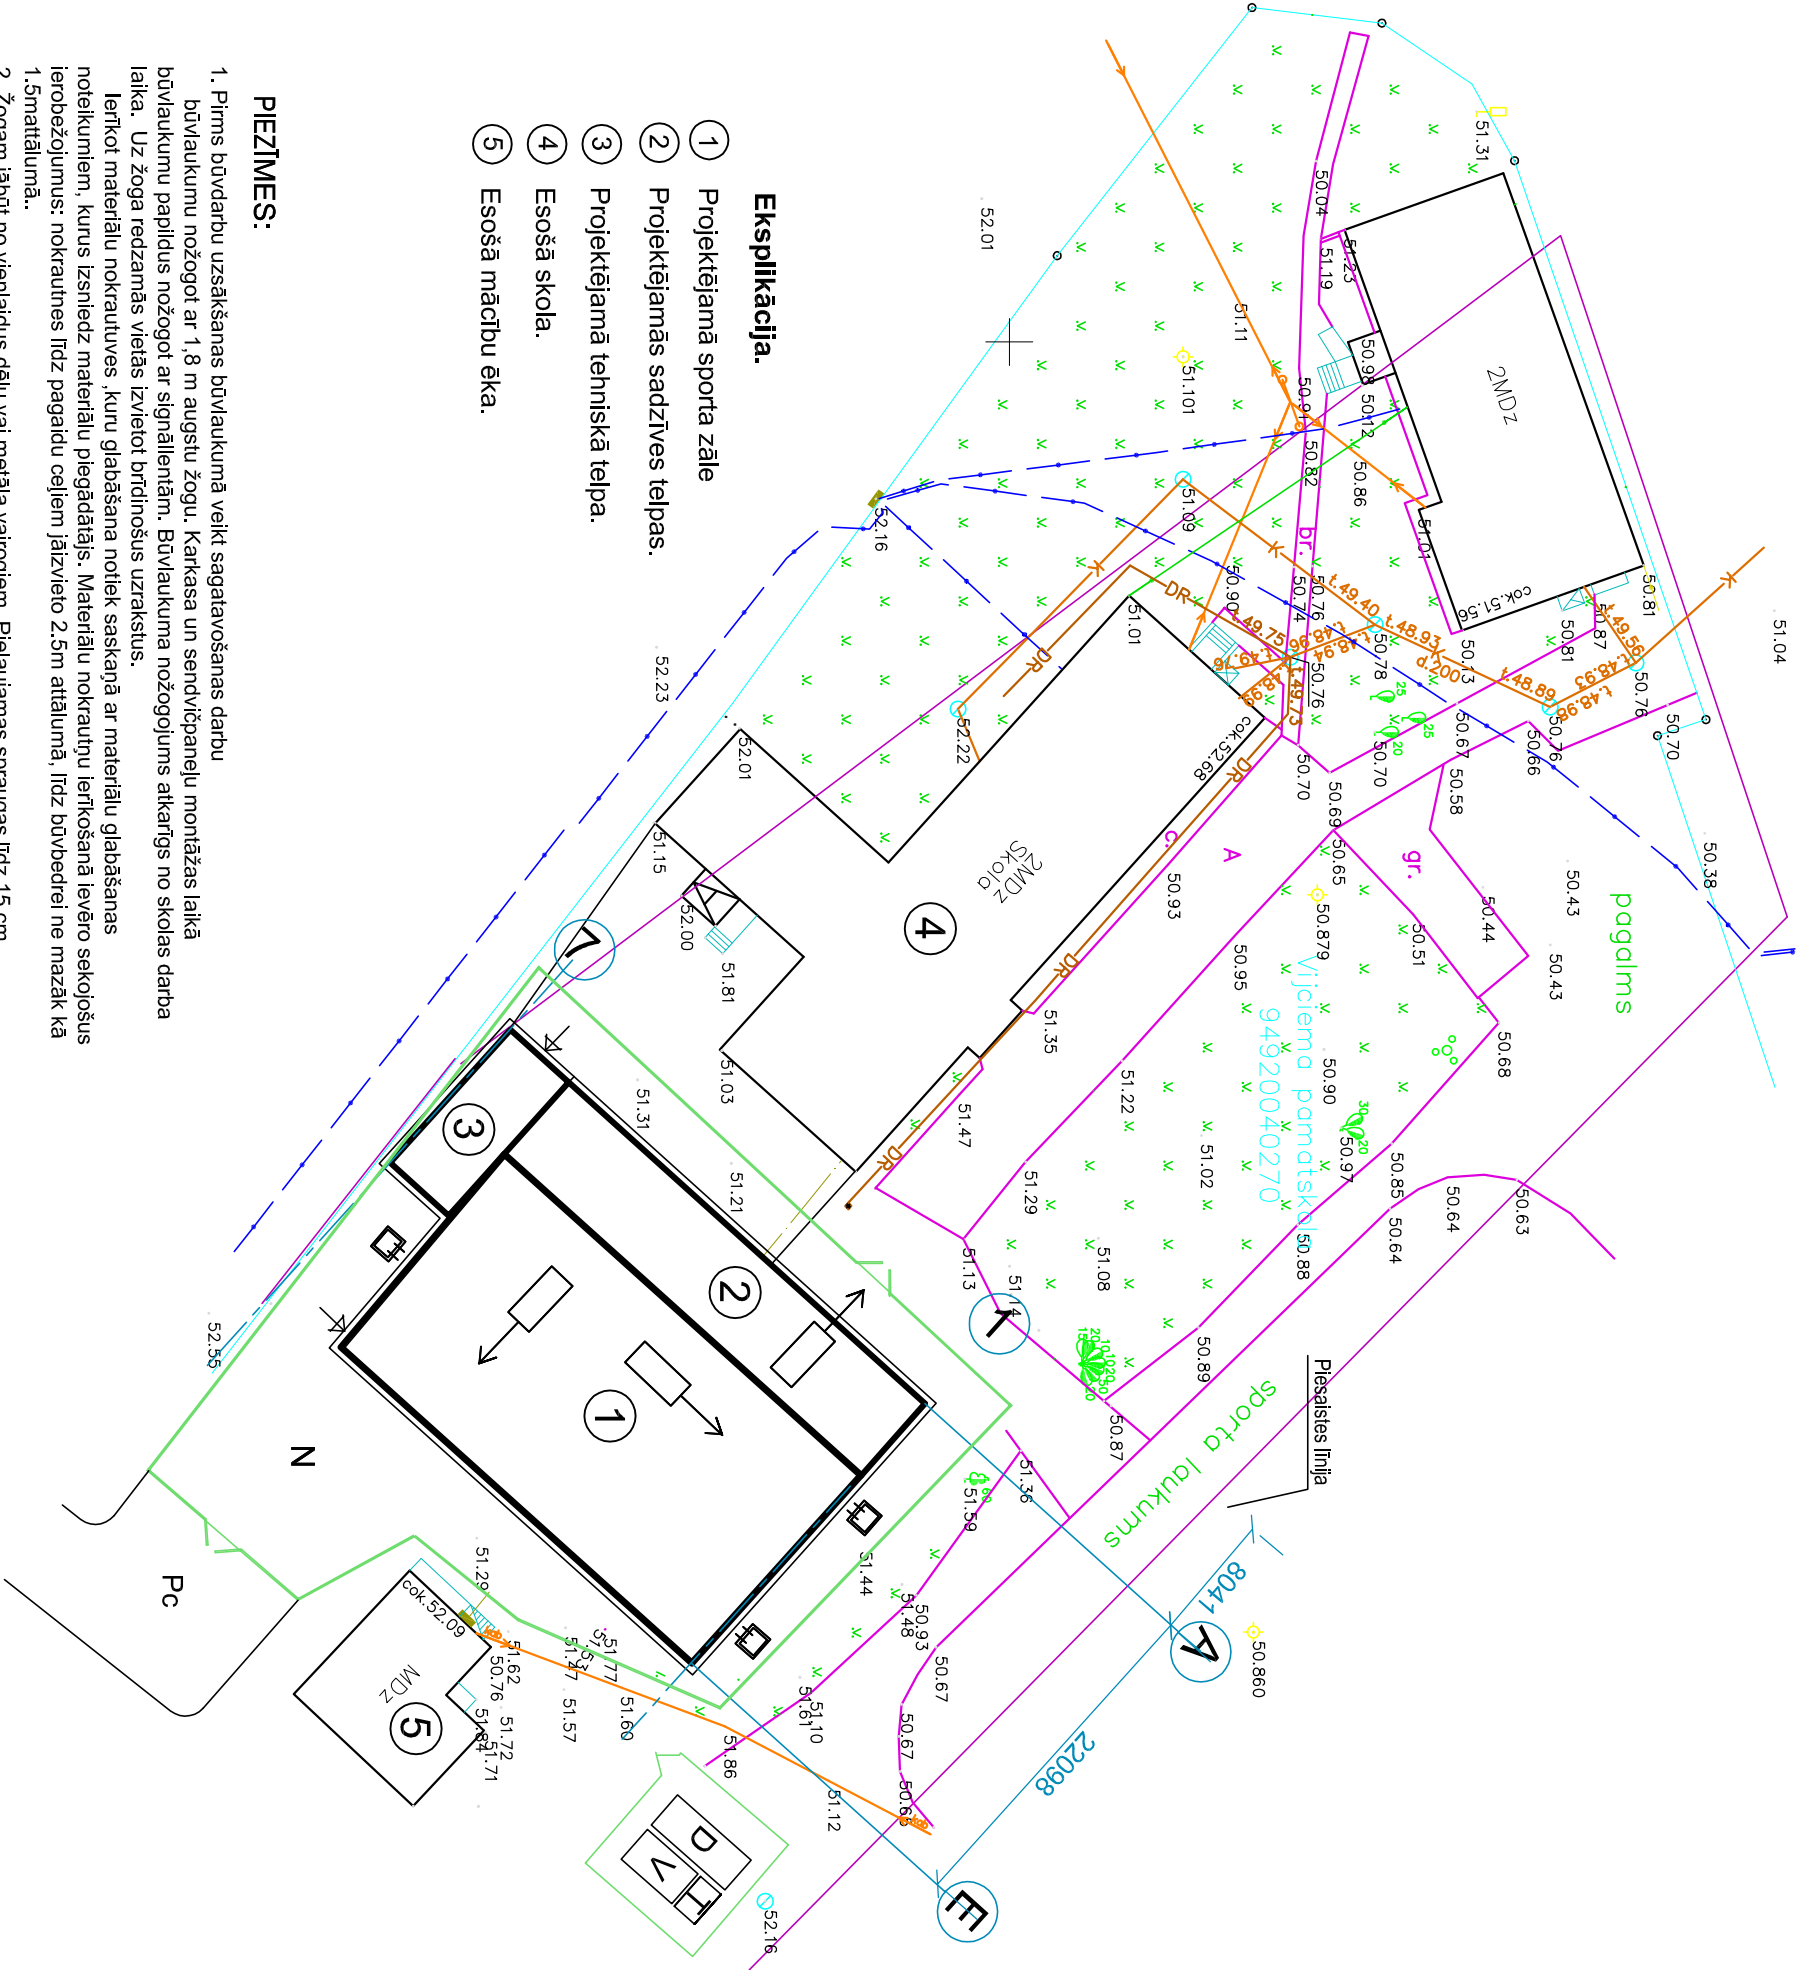

Eksplikācija.

- 1 Projektējamā sporta zāle
- 2 Projektējamās sadzīves telpas.
- 3 Projektējamā tehniskā telpa.
- 4 Esošā skola.
- 5 Esošā mācību ēka.

PIEZĪMES:

1. Pirms būvdarbu uzsākšanas būvlaukumā veikt sagatavošanas darbu būvlaukumu nožogot ar 1,8 m augstu žogu. Karkasa un sendviņpaneļu montāžas laikā būvlaukumu papildus nožogot ar signālientām. Būvlaukuma nožogojums atkarīgs no skolas darba laika. Uz žoga redzamās vietās izvietot brīdinošus uzrakstus.
2. Ierīkot materiālu nokrautuves ,kuru glabāšana notiek saskaņā ar materiālu glabāšanas noteikumiem, kurus izsniedz materiālu piegādātājs. Materiālu nokrautņu ierīkošanā ievēro sekojošus ierobežojumus: nokrautnes līdz pagaidu ceļiem jāizvieto 2,5m attālumā, līdz būvbedrei ne mazāk kā 1,5mattālumā..
3. Žogam jābūt no vienkāršiem dēļiem vai metāla vairogiem. Pielaujamais spraugas līdz 15 cm. Ierīkot nožogojumu no elastīgiem materiāliem nav atļauta.
4. Autotransportam pielaujamais ātrums teritorijā - 20 km/h.
5. Metāla pusrāmju un siļu montāžu veikt ar autoceltni, pārējos iekraušanas un izkraušanas darbus veikt ar paceltni.
6. Veicot būvdarbus jāievēro CN un NIII-4-80 "Drošības tehnika celtniecībā " un LR MK noteikumus Nr 13 no 2000.g.19.09. "Par darba drošības un veselības aizsardzības organizēšanas un darba vietu iekārtošanas prasībām būvaukumos".
7. Kopējās piezīmes skatīt paskaidrojuma rakstā.

Projekta vad.	P.Poikāns		22.06.2010.	2010.	Pasūtītājs: Valkas novada dome; reģ. Nr.900944839;	M
Arhitekts	G.Kurstīte		22.06.2010.	gads	Semināra iela Nr.9, Valka.	1:500
Izstrādāja	P.Poikāns		22.06.2010.	Sporta zāle		STAD.
						LAPA
						DOP - 2
						LAPAS
				"Druvas", Vīciema pagasts, Valkas novads.		TP
				"DOP" plāns.		Pasūtītājs N°02-10-S
						SIA " Arhitekts G. Kurstīte "