




01 TREES PROPOSAL / PUUDE PAKKUMINE / KOKU PRIEKŠLIKUMS

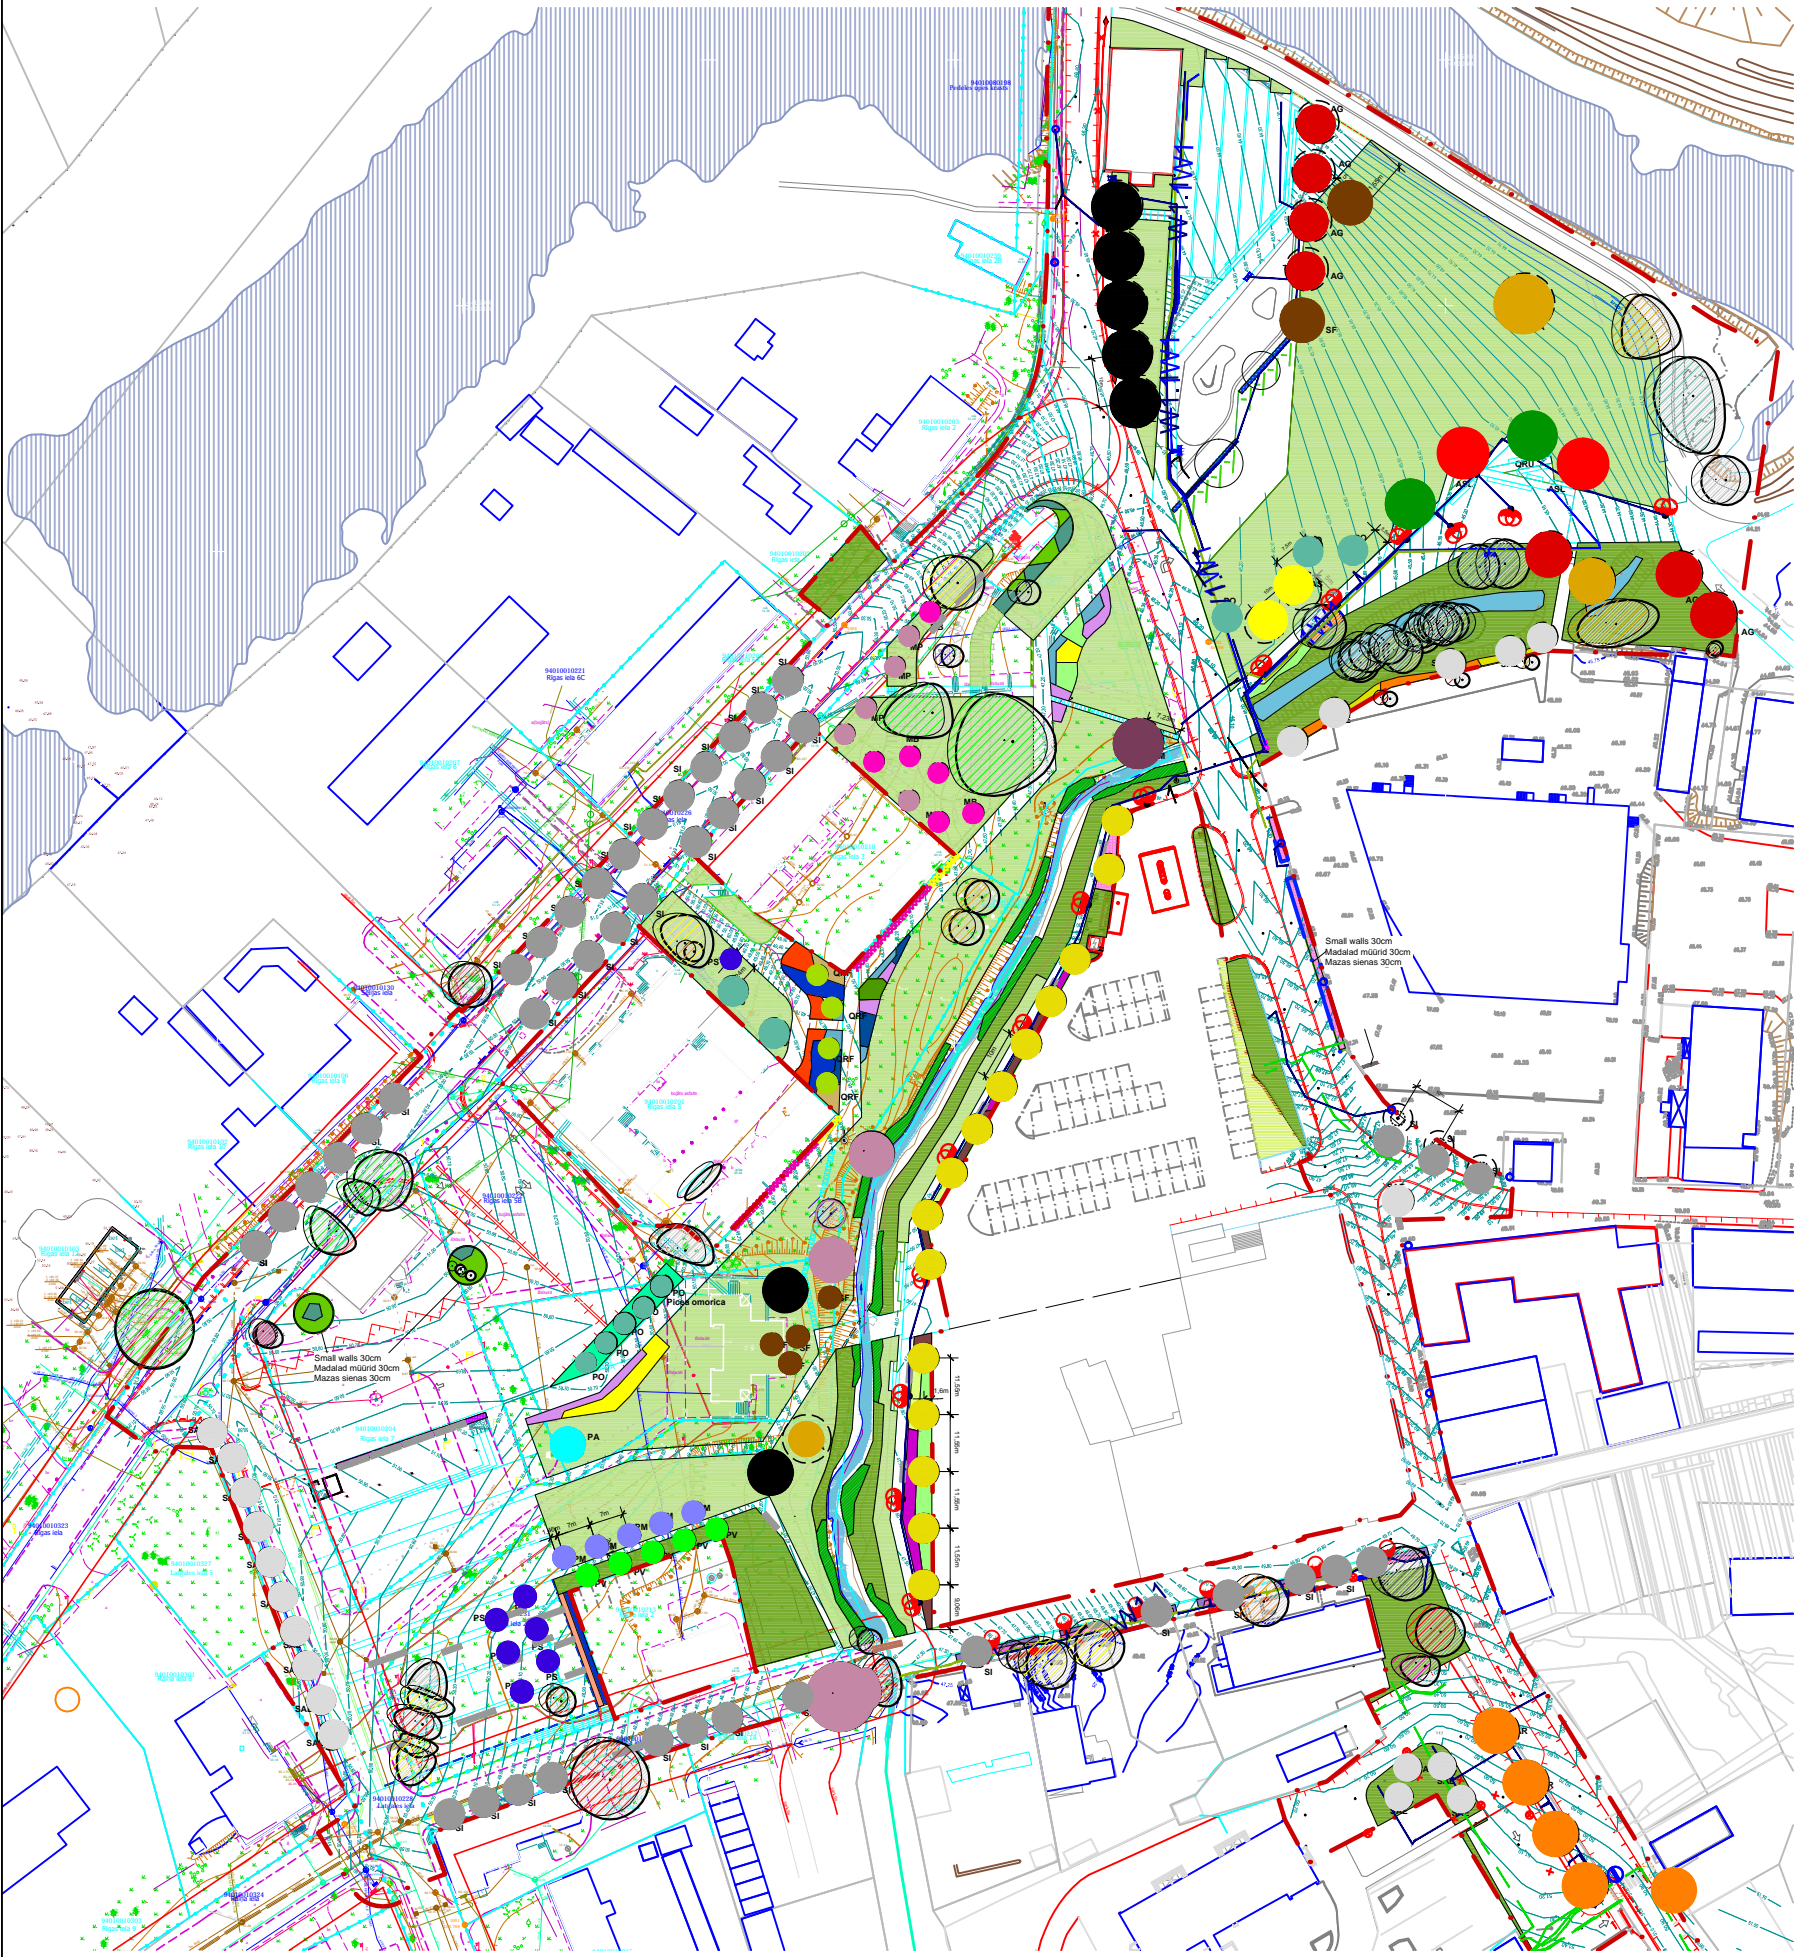


03 EXISTING TREES / OLEMASOLEVAD PUUD / ESOŠĪE KOKI

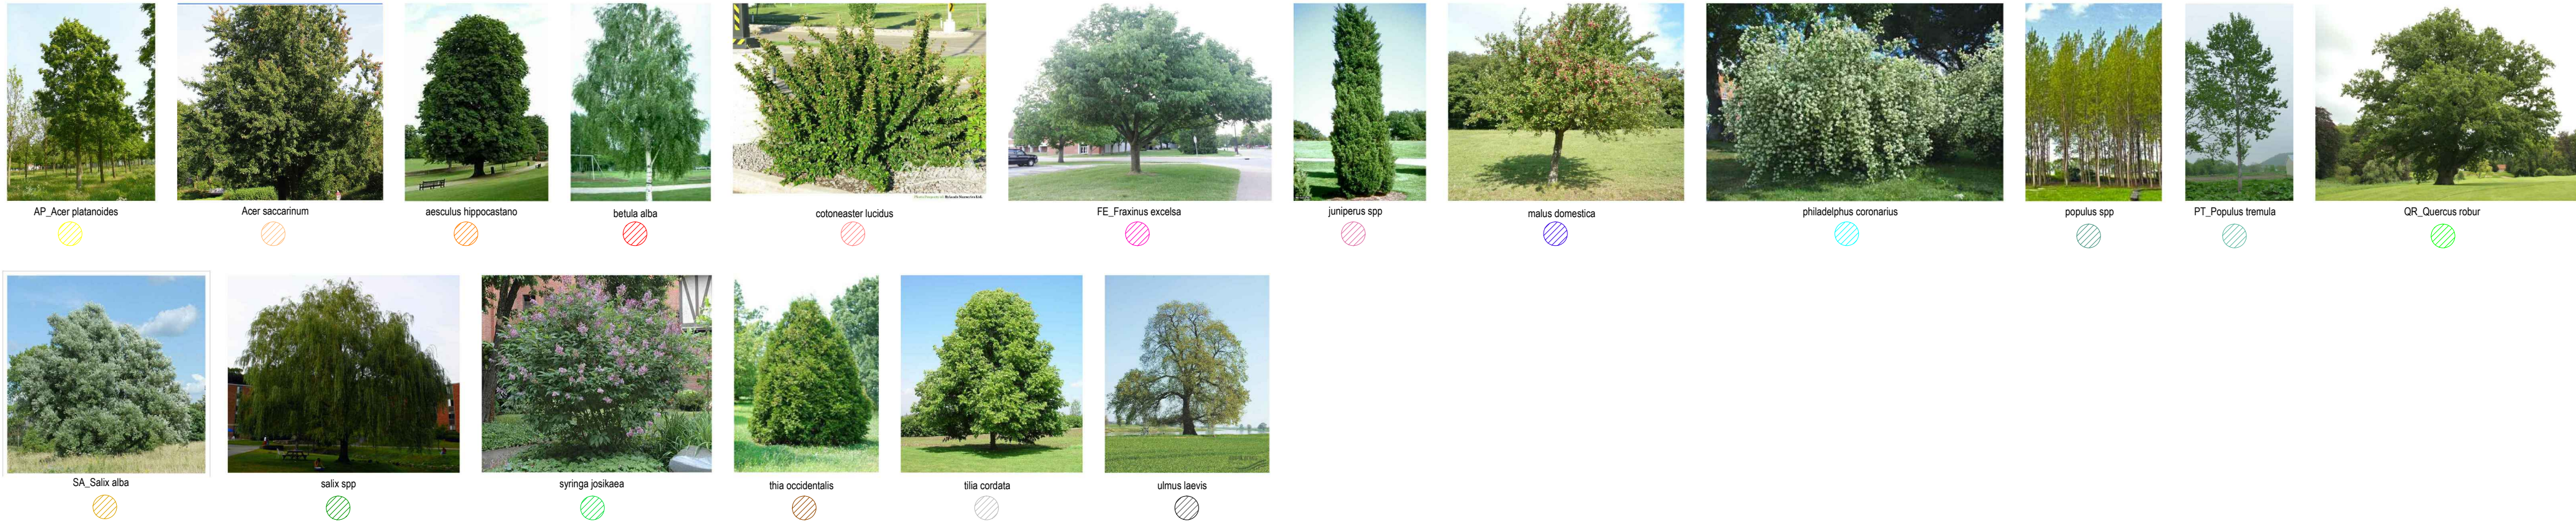


04 TREES PROPOSAL / PAKUTUD PUUD / PLĀNOTIE KOKI

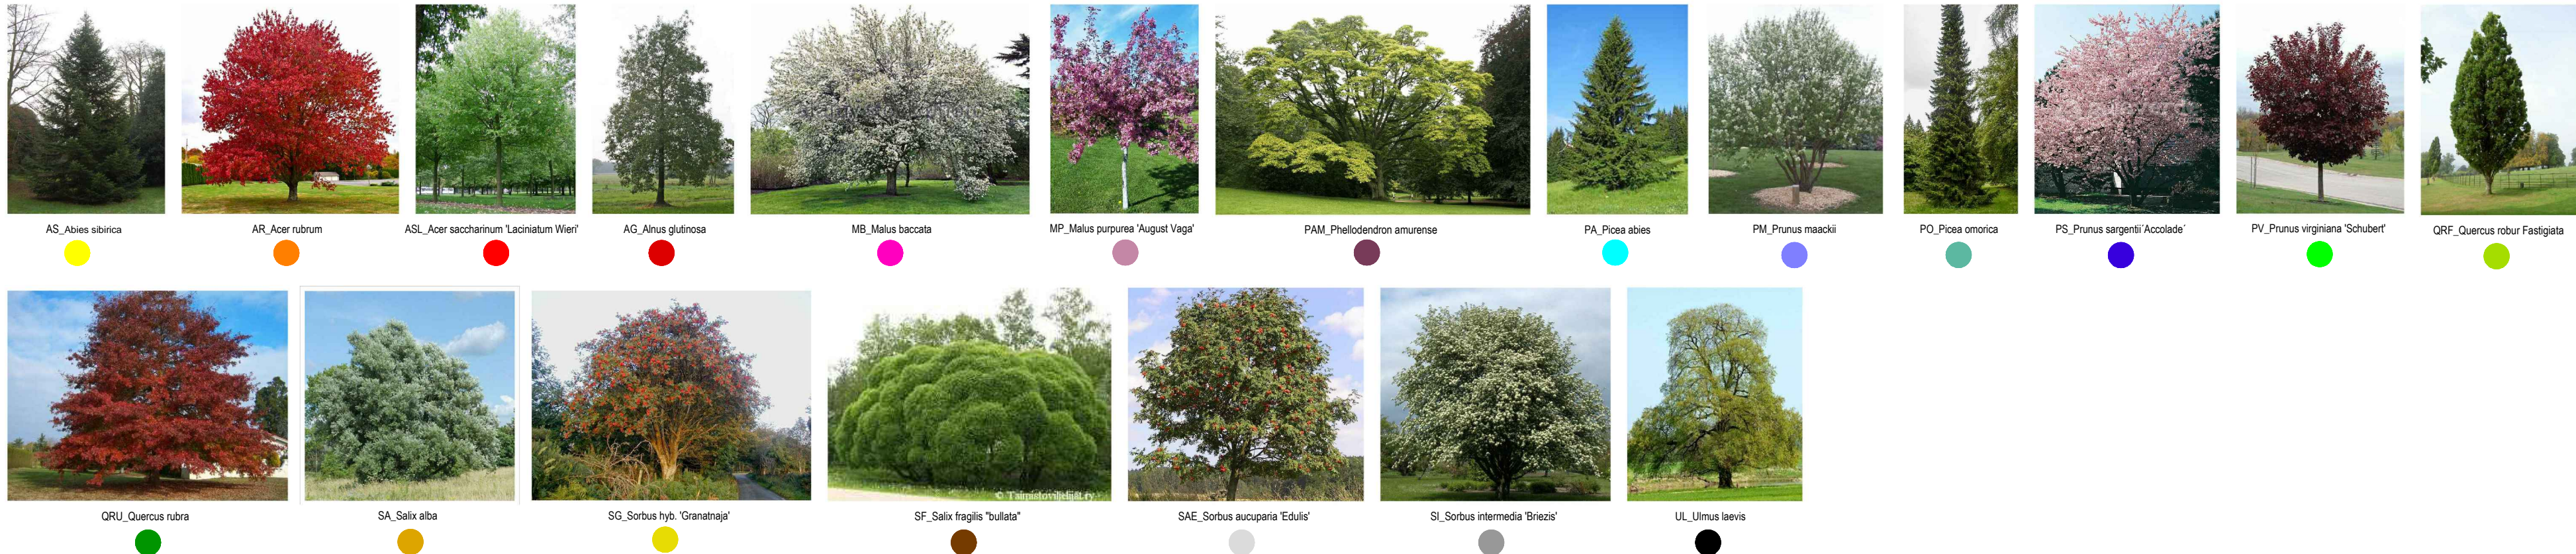

05 BUSHES PROPOSAL / ETTEPAKUTUD PŌDSĀD / PLĀNOTIE KRŪMI

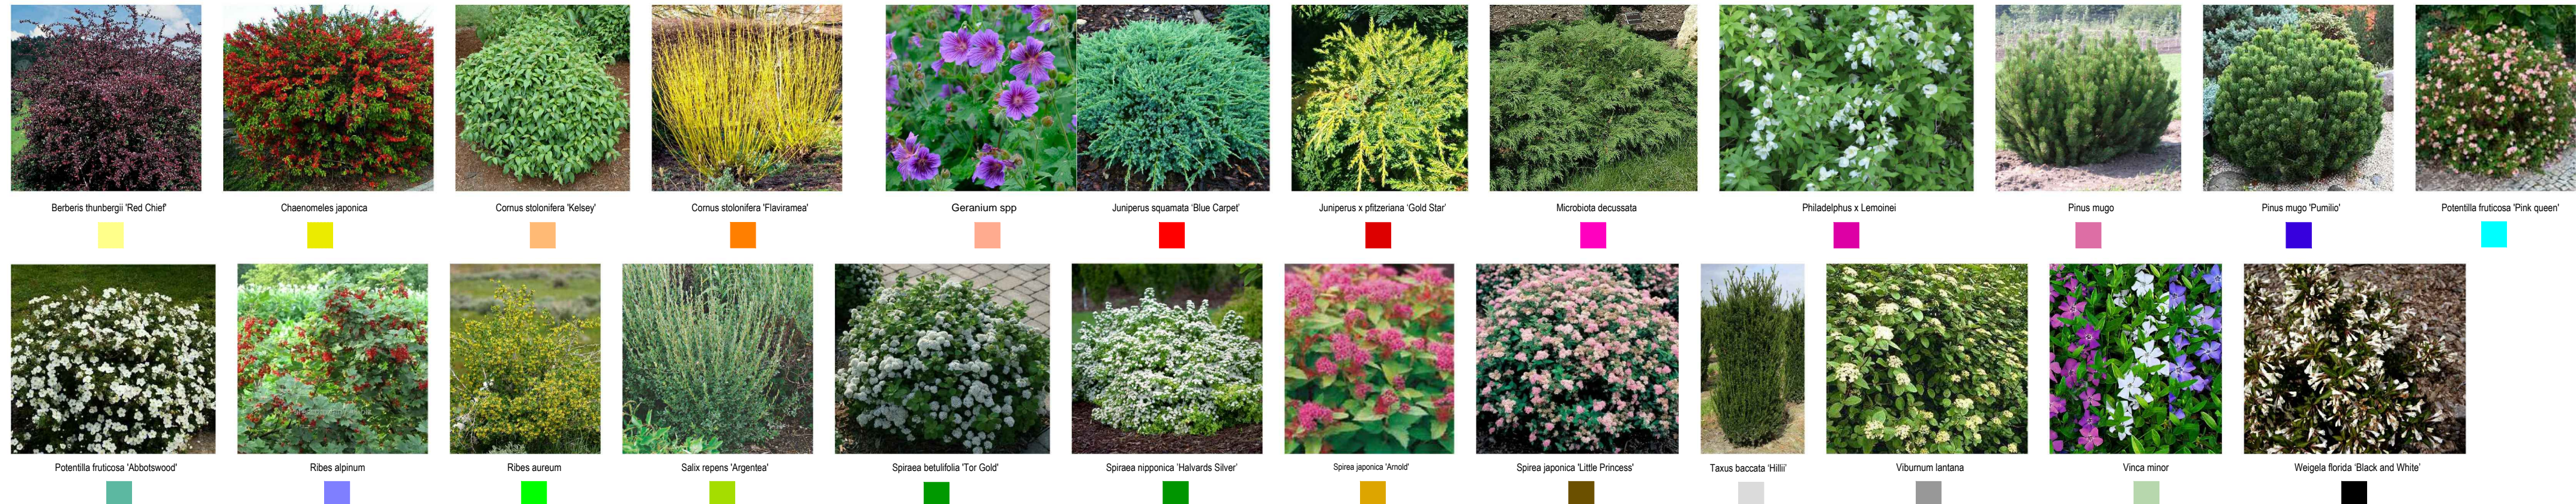


02 BUSHES AND CREEPERS PROPOSAL / PŌDSĀSTE JA RONITAIMETE ETTEPANEK / KRŪMU UN VĪTENĀUGU PRIEKŠLIKUMS

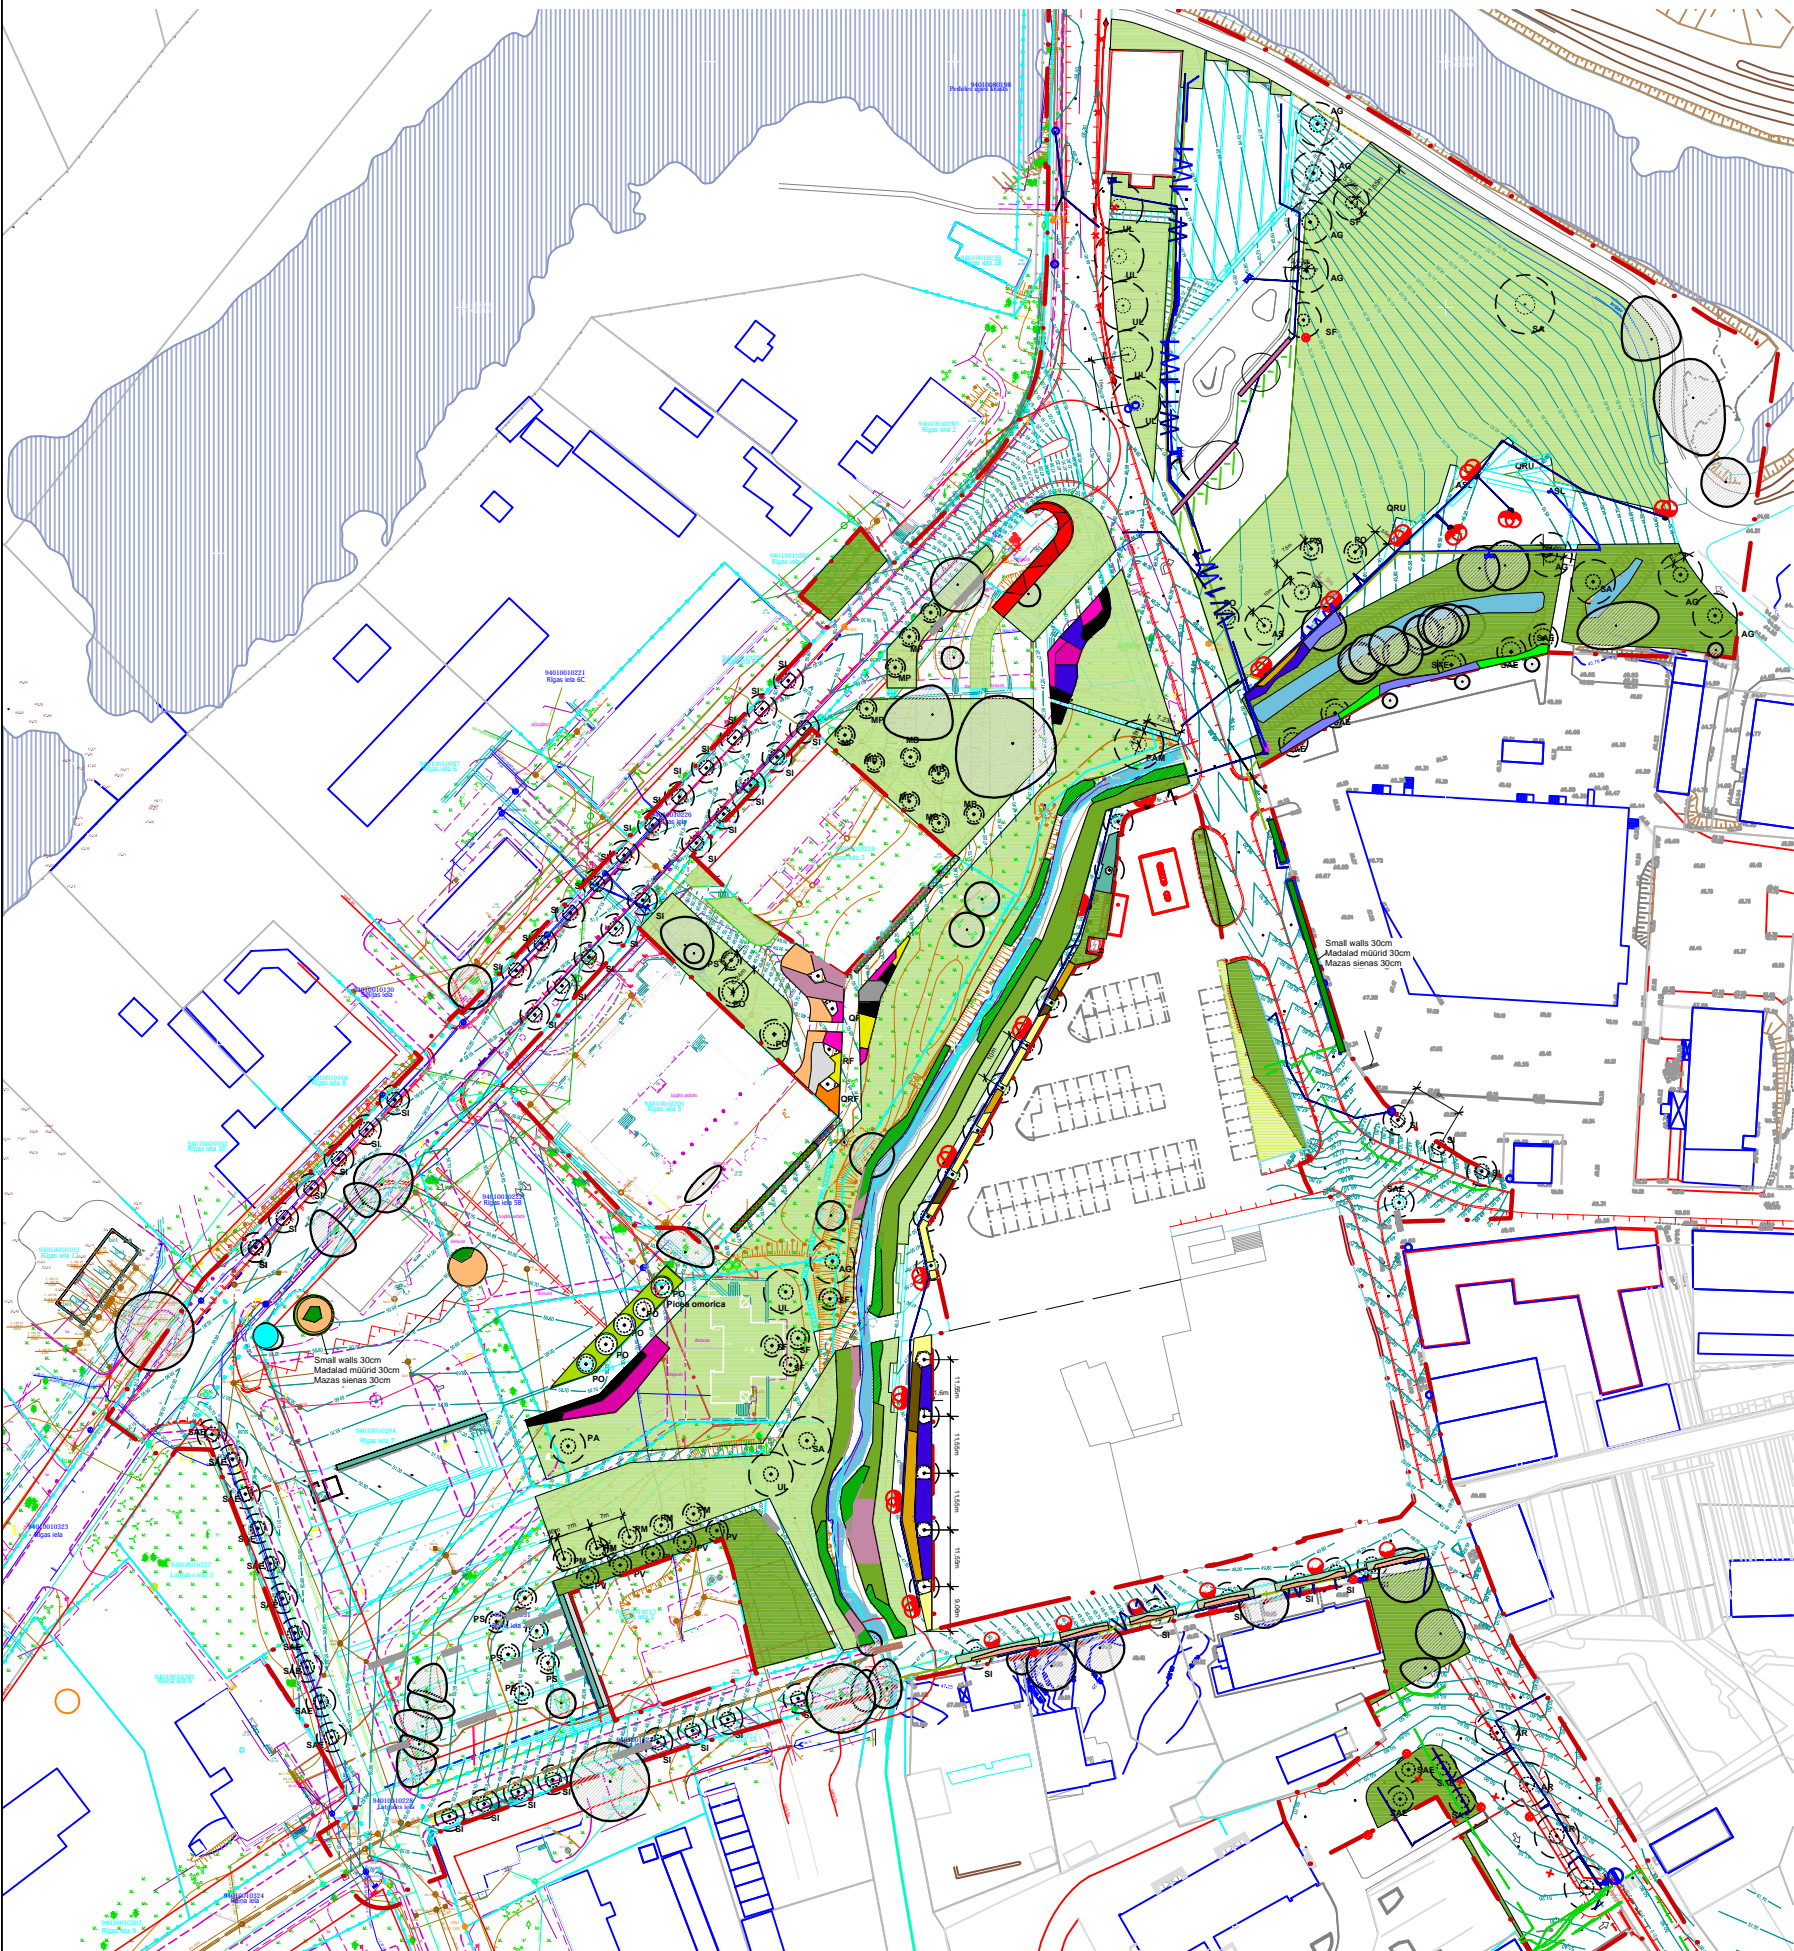

06 CREEPERS PROPOSAL / ETTEPAKUTUD RONITAIMED / PLĀNOTIE VĪTENĀUGI



07 RIVER PLANTS ADAPTED TO WETLANDS PROPOSAL / MĀRGĀLADEGA KOHANDATUD JŌĒTAIMED / MITRĀJĀM PIELĀGOTI UPES AUGI

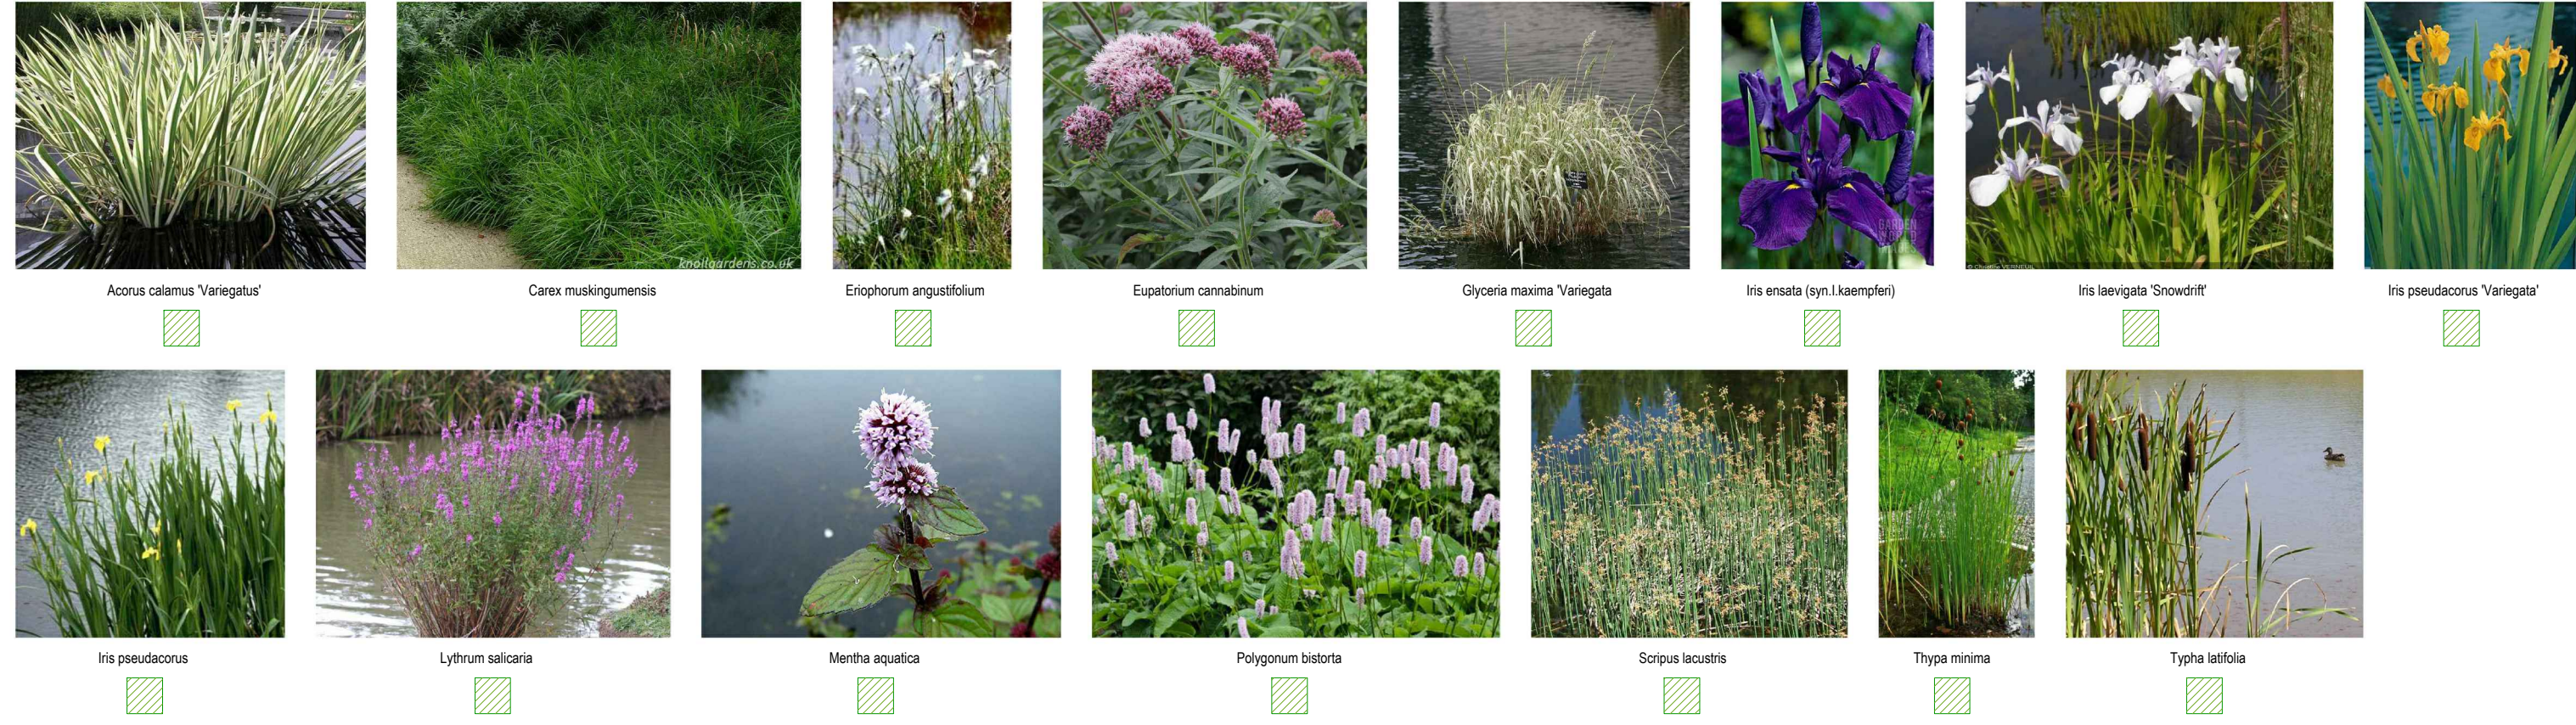

MODIFICATION / MODIFIKĀCIJAS / DATE / KĀPĀRĒVĒJĀTUMS	DESCRIPTION / KĀRĒLĪDĀS / APRĀKSTS	RESPONSIBLE / VĀSTĪTĀVĀ / ATBILD
PROJECT PHASE / PROJEKTA STADIJA	PROJECT / PROJEKTS	PROJECTS
PROJECT CENTRAL AREA AND PEDESTRIAN STREET IN VALGA-VALKĀ TWIN TOWN CENTRE BUILDING DESIGN	PROJECT VALGA-VALKĀ KAKSILINNA KESKLINNA RAJATISĒ EĢĪTUSPROJEKTS	PROJECTS VALGAS - VALKAS DVĪNU PILSETAS CENTRA ATTĪSTĪBĀ
PART / OSA / DAĻA	ARCHITECTURAL PART / ARHITEKTURĀLĀ DAĻA	ARCHITECTURAL PART / ARHITEKTURĀLĀ DAĻA
ADDRESS / ADRESSE / ADRESSE Raja, Tartu ja Sõpruse tn, Valga linn, Valgamaa, Eesti	ADDRESS / ADRESSE / ADRESSE Rīgas, Raina un Latgales iela, Valgas novads, Latvija	ADDRESS / ADRESSE / ADRESSE Rīgas, Raina un Latgales iela, Valgas novads, Latvija
DEVELOPERS / TĒLLĪJA / PASŪTĪTĀJS VALGA LINNAVALITSUS	DEVELOPERS / TĒLLĪJA / PASŪTĪTĀJS VALGA LINNAVALITSUS	DEVELOPERS / TĒLLĪJA / PASŪTĪTĀJS VALGA LINNAVALITSUS
DESIGNERS / PROJEKTEERĪJA / PROJEKTETĀJI In Project Studio Barcelona S.C.P	DESIGNERS / PROJEKTEERĪJA / PROJEKTETĀJI In Project Studio Barcelona S.C.P	DESIGNERS / PROJEKTEERĪJA / PROJEKTETĀJI In Project Studio Barcelona S.C.P
TITLE OF DRAWING / JOONISE NĪMĒTUS / RĀSĒJUMS TAIMKATTE LIIGID AUGU SUGAS	TITLE OF DRAWING / JOONISE NĪMĒTUS / RĀSĒJUMS TAIMKATTE LIIGID AUGU SUGAS	TITLE OF DRAWING / JOONISE NĪMĒTUS / RĀSĒJUMS TAIMKATTE LIIGID AUGU SUGAS
FILE / JĀONISE KĀRĒLĪDĀS / ARHĪVA NĀMĒS IN1601_PP_AA-4-03_Vegetation Species.dwg	SCALE / MĀŅŌTĀVĀ / MĒRĒGS ---	SCALE / MĀŅŌTĀVĀ / MĒRĒGS ---
RESPONSIBLE / VĀSTĪTĀVĀ / SĀDĀJS VADĪTĀJS Jordi Salfort-Tria	RESPONSIBLE / VĀSTĪTĀVĀ / SĀDĀJS VADĪTĀJS Jordi Salfort-Tria	RESPONSIBLE / VĀSTĪTĀVĀ / SĀDĀJS VADĪTĀJS Jordi Salfort-Tria
DESIGNER / PROJEKTEERĪJA / BĒRĒDĀJS Jordi Salfort-Tria	DESIGNER / PROJEKTEERĪJA / BĒRĒDĀJS Jordi Salfort-Tria	DESIGNER / PROJEKTEERĪJA / BĒRĒDĀJS Jordi Salfort-Tria