

\*kartes attēls no www.google.lv/maps

### Zīmējumu pamatkomplekta saraksts


Rasējuma Nr.	Nosaukums	Lapas
DOP 1	Vispārīgie rādītāji	1
DOP 2	Būvlaukuma organizācijas plāns (ģenplāns)	1

Šī būvprojekta DOP sadaļas risinājums atbilst Latvijas būvnormatīvu un citu normatīvo aktu, kā arī tehnisko vai īpašo noteikumu prasībām.

Būvprojekta daļas vadītāja Ilze Mežole - Unte  
(vārds un uzvārds)  
Nr. 3-01484  
(sertifikāta Nr.)  
  
(datums) (paraksts)

Iekšpagalma stāvlaukuma pārbūve  
Dobeles iela 41, Jelgava


Būvgružu izvešanas maršruts uz utilizācijas vietu

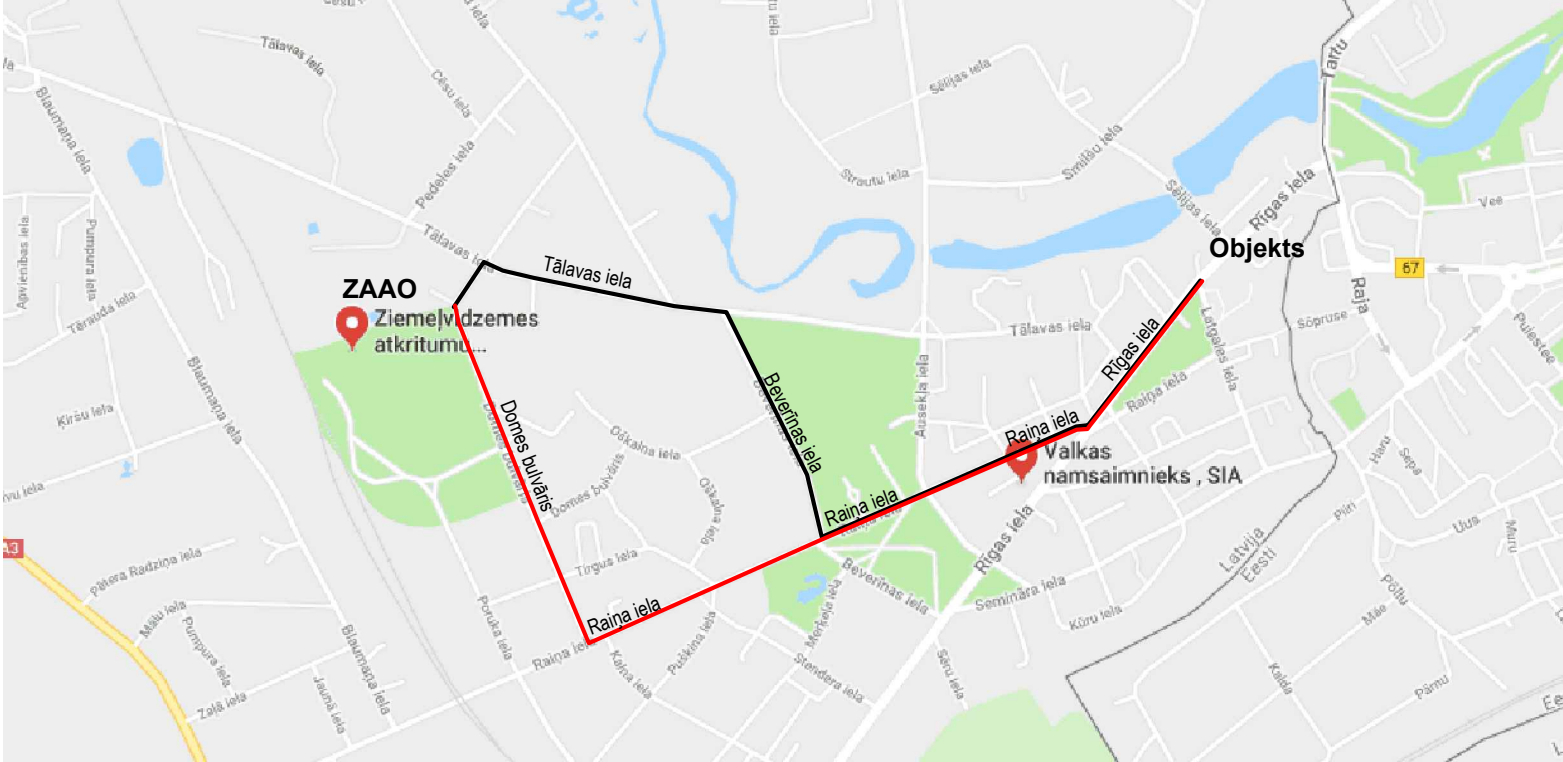

\*kartes attēls no www.google.lv/maps

### PASKAIDROJUMI UN NORĀDĪJUMI:

1. Visi izmēri doti metros.
2. Darba aizsardzības pasākumi veicami atbilstoši šī būvlaukuma darba aizsardzības un ugunsdrošības plānam. Ja šajā darba aizsardzības un ugunsdrošības plānā kādā jomā nav noteiktas konkrētas prasības, tad galvenais būvuzņēmējs darbu organizē un koordinē ievērojot LR "Darba aizsardzības likumu" un tā papildinājumus.
3. Darbu kavalitātes kontrole jāveic saskaņā ar autoruzraudzību, tehniskās uzraudzības nodrošināšanu atbilstoši LR Vispārējo būvnoteikumu prasībām, kā arī firmu- konstrukciju un materiālu izgatavotāju prasībām.
4. Konkrētus darbu veikšanas risinājumus pieņem būvuzņēmējs, izstrādājot darbu veikšanas projektu.
5. Būvdarbos izmantojamā transporta kustībai izmantot esošo iebrauktuvi teritorijā.
6. Organizēt darbus tā, lai jebkurā diennakts laikā operatīvu dienestu reansportam būtu iespēja piekļūt teritorijai.
7. Pēc būvdarbu pabeigšanas būvuzņēmējam nepieciešams atjaunot sabojāto, deformēto teritorijas segumu.
8. Uz būvdarbu vadītāja vagoniņiem ir jāizvieto informatīva norāde, ka ir pieejama pirmās palīdzības aptieciņa un ugunsdzēsamais aparāts.
9. Būvgružu izvešanai ir parādīti divi maršruti, bet konkrēto obligāti saskaņot ar Valkas domi.

MODIFICATION/MODIFIKATSIOON/ MODIFIKĀCIJA		DATE/KUUPĀEV/DATUMS		DESCRIPTION / KIRJELDUS / APRAKSTS		RESPONSIBLE / VASTUTAV / ATBILD	
PROJECT PHASE / PROJEKTI STADIUM / PROJEKTA STADIJA PŌHIPROJEKT				BŪVPROJEKTS			
PROJECT CENTRAL AREA AND PEDESTRIAN STREET IN VALGA-VALKA TWIN TOWN CENTRE BUILDING DESIGN		PROJECT VALGA-VALKA KAKSIKLINNA KESKLINNA RAJATISE EHITUSPROJEKT		PROJECTS VALGAS - VALKAS DVĪŅU PILSĒTAS CENTRA ATTĪSTĪBA			
PART / OSA / DAĻA TEHNOVŌRGUD SADEMEVEEKANALISATSIOON		INŽENIERRISINĀJUMU DAĻA LIETUS ŪDENS KANALIZĀCIJA					
ADDRESS / AADRESS / ADRESE Raja, Tartu ja Sõpruse tn, Valga linn, Valgamaa, Eesti		Rīgas, Raiņa un Latgales iela, Valkas novads, Latvija					
DEVELOPERS / TELLIJA / PASŪTĪTĀJS VALGA LINNAVALITSUS		VALKAS NOVADA DOME					
DESIGNERS / PROJEKTEERIJA / PROJEKTĒTĀJI						<div><div>Keskonnaprojekt</div><div>ENGINEERING &amp; CONSULTATIONS</div></div> <div>OŪ KESKONNAPROJEKT A: Ringtee 12, 51013 Tartu T: +372 7305 060 E: kpi@keskonnaprojekt.ee MTR reg nr EP10769210-0001</div>	
TITLE OF DRAWING / JOONISE NIMETUS / RASĒJUMS Vispārīgie rādītāji				LAYOUT NUMBER / JOONISE NUMBER / NUMURS DOP-01		NUMBER OF PAGES / LEHĒKŪLGEDE ARV/ LAPU SKAITS 1/2	
FILE / JOONISE DIGIAADDRESS / ARHĪVA NUMURS IN1601_PP_DOP-01_plāns.dwg		SCALE / MŌŌTKAVA / MĒROGS		PROJECT CODE/PROJEKTI KODD/PROJEKTA KODS IN1601 CONTRACT NO./LEPIŅU NR./PASŪTĪJUMA NR VND/4-22/16/445		DATE / KUUPĀEV / DATUMS 21.05.2018 MARK / MARK / MARKA DOP	
Project manager / Projektijuht / Būvprojekta vadītājs		Jordi Safont-Tria					
Responsible / Vastutav / Sadaļas vadītājs		Ilze Mežole-Unte (LAT)					
Designer / Projekteerija / Izstrādāja		Ilze Mežole-Unte (LAT)					