

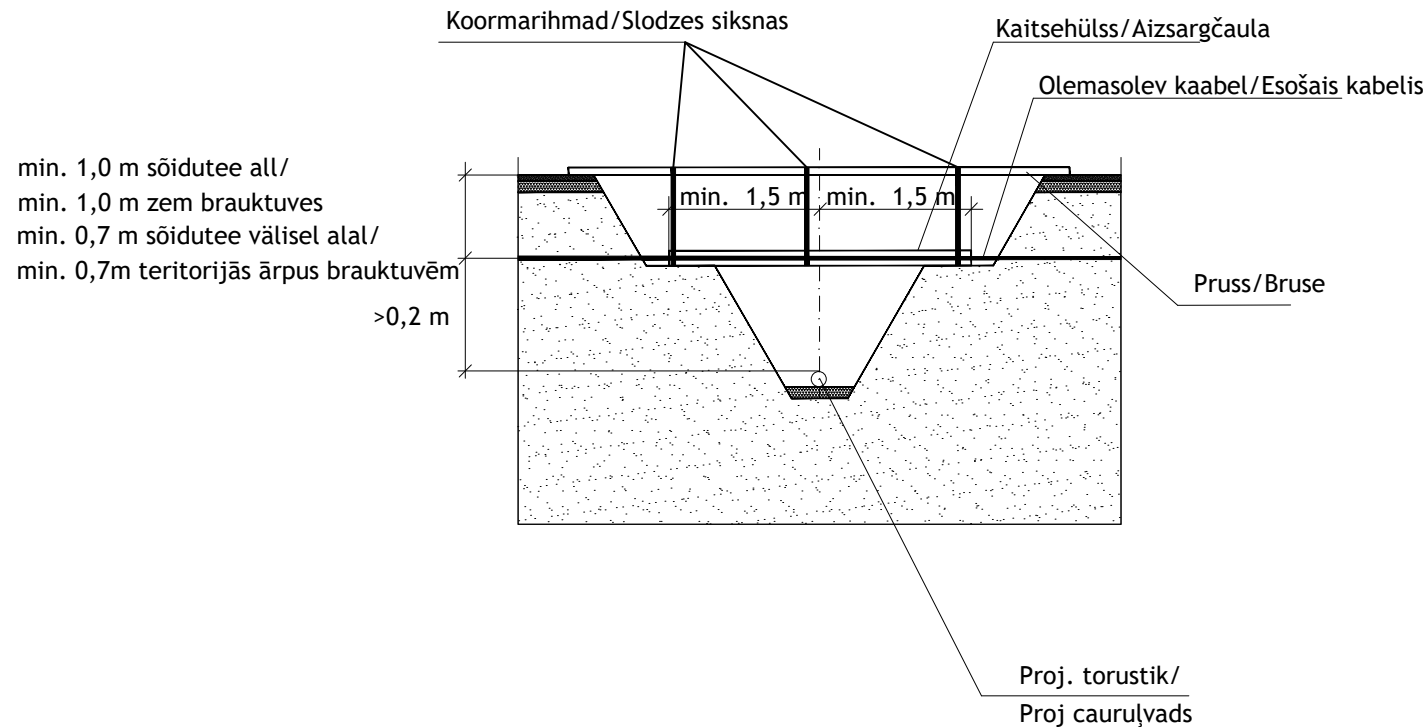



Torustiku paigaldamine ristumisel olemasoleva kommunikatsiooniga/
Cauruļvada uzstādīšana, šķērsojot esošo komunikāciju

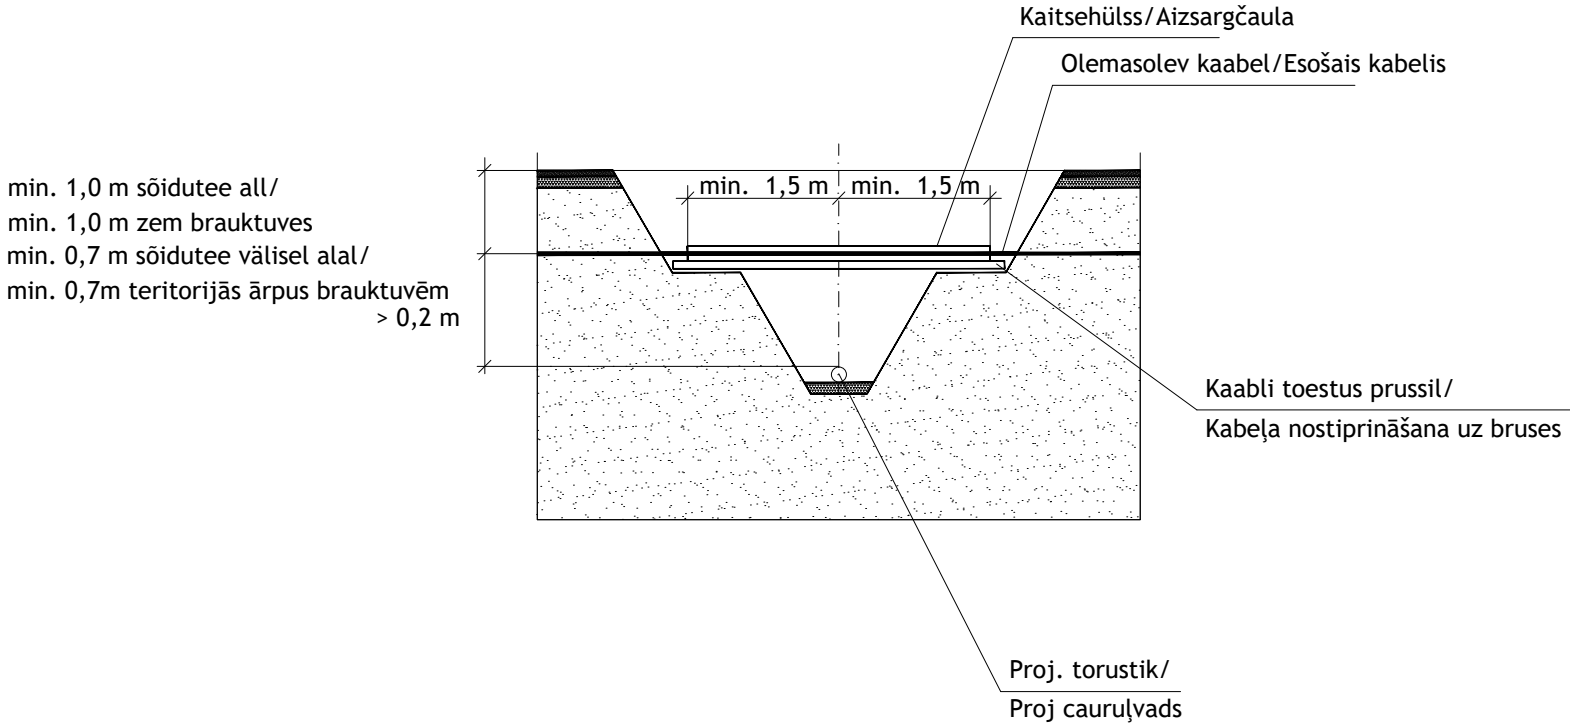


Mārkus: Kaabel ūmbrītseda minimālselt 15 cm paksuse liivakihiga ja tāhistada 30cm kõrgusel kaablist kollase hoiatuslindiga/
Piezīme: Kabelim apkārt vismaz 15 cm biezumā izveidot smilšu slāni un 30 cm augstumā no kabeļa izvilktn dzeltēno brīdinājuma lenti

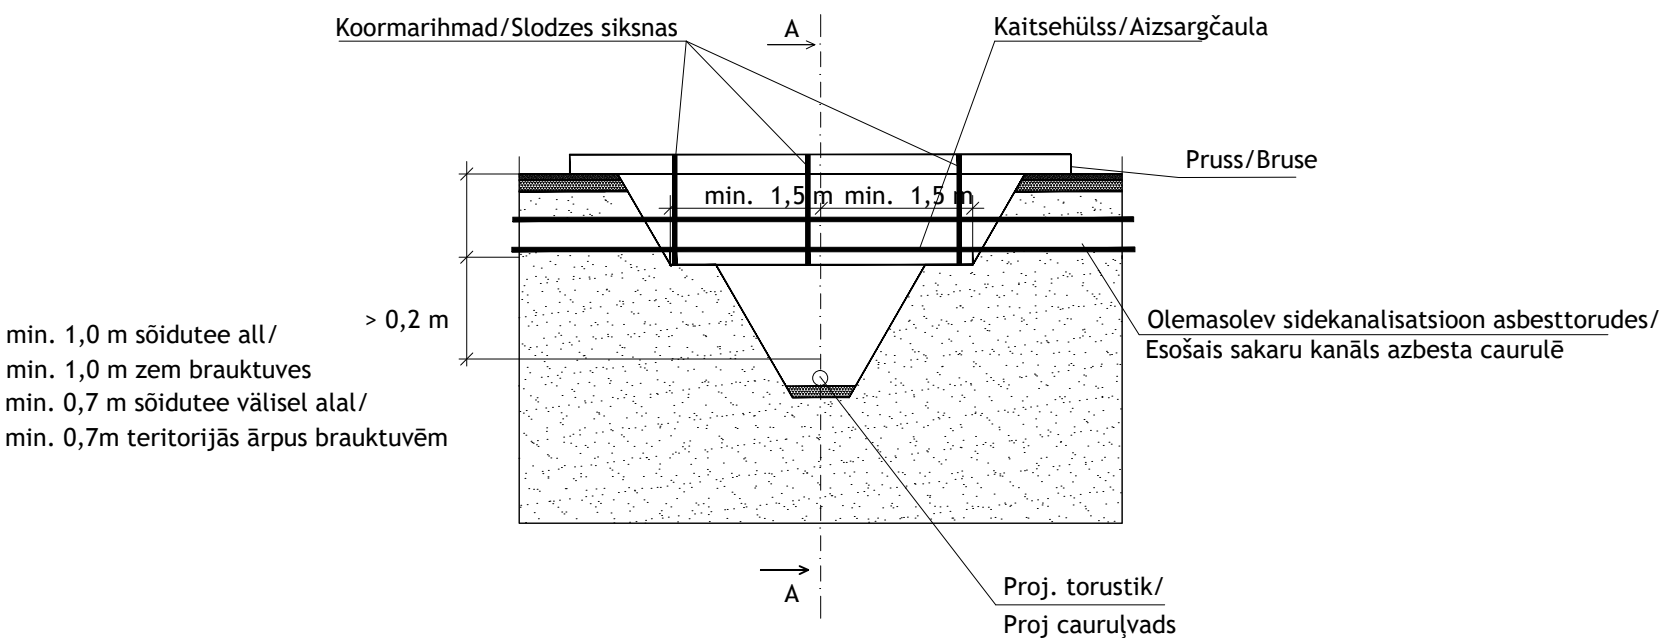

Lōige A-A ristumisest olemasoleva sidekanalisatsiooniga/
Šķērsgriezums, kur A-A krustojas ar esošo sakaru kanālu

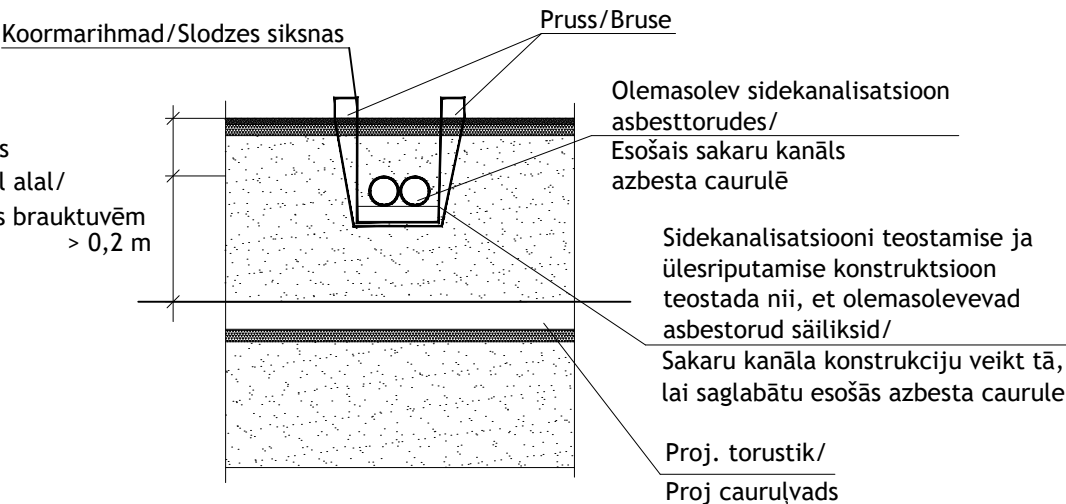

MODIFICATION/MODIFIKATSIOON/ MODIFIKĀCIJA	DATE/KUUPĀEV/DATUMS	DESCRIPTION / KIRJELDUS / APRAKSTS	RESPONSIBLE / VASTUTAV / ATBILD
PROJECT PHASE / PROJEKTI STAADIUM / PROJEKTA STADIJA PŌHIPROJEKT		BŪVPROJEKTS	
PROJECT CENTRAL AREA AND PEDESTRIAN STREET IN VALGA-VALKA TWIN TOWN CENTRE BUILDING DESIGN	PROJEKT VALGA-VALKA KAKSIKLINNA KESKLINNA RAJATISE EHITUSPROJEKT	PROJEKTS VALGAS - VALKAS DVĪŅU PILSĒTAS CENTRA ATTĪSTĪBA	
PART / OSA / DAĻA	TEHNOVŌRGUD - lisatōō DRENAĀŽ	INŽENIERRISINĀJUMU DAĻA - papildus darbs DRENĀŽAS TĪKLI	
ADDRESS / AĀRESS / ADRESE	Raja, Tartu ja Sōpruse tn, Valga linn, Valgamaa, Eesti	Rīgas, Raiņa un Latgales iela, Valkas novads , Latvija	
DEVELOPERS / TELLĪJA / PASŪTĪTĀJS	VALGA LINNAVALITSUS	VALKAS NOVADA DOME	
DESIGNERS / PROJEKTEERĪJA / PROJEKTĒTĀJI In Project Studio Barcelona S.C.P <small>Jordi Safont-Tria i Oms - Registered Architect: 44.154-6 Reg N°_J66866781 - c/ Loreto, 2. At 1. 08029 Barcelona (SPAIN) safonttria@ccac.net; tel.: +34 651 419 752</small>		 <small>OŪ KESKKONNAPROJEKT A: Ringtee 12, 51013 Tartu T: +372 7305 060 E: kp@keskkonnaprojekt.ee MTR reg nr EP10769210-0001</small>	
TITLE OF DRAWING / JOONISE NIMETUS / RASĒJUMS KAABLITE KAITSMISE JA TOESTAMISE SKEEM KABEĻU AIZSARDZĪBAS UN ATBALSTU SHĒMA		LAYOUT NUMBER / JOONISE NUMBER / NUMURS DT-6-03	
FILE / JOONISE DIGIAĀRESS / ARHĪVA NUMURS IN1601_PP_DT-6-03_kabeļu-aizsardzība.dwg		SCALE / MŌŌTKAVA / MĒROGS	NUMBER OF PAGES/ LEHEKŪLGEDE ARV/ LAPU SKAITS 6/7
PROJECT CODE/PROJEKTI KOOD/PROJEKTA KODS IN1601		DATE / KUUPĀEV / DATUMS 21.05.2018	CONTRACT NO/LEPINGU NR/PASŪTĪJUMA NR VND/4-22/16/445
MARK / MARK / MARKA DT		RESPONSIBLE / Vastutav / Sadalas vadītājs Maris Reinfelds (LAT)/ Janno Erm (EST)	
DESIGNER / Projekteinrija / Izstrādāja Alina Jankovskaja (EST)			