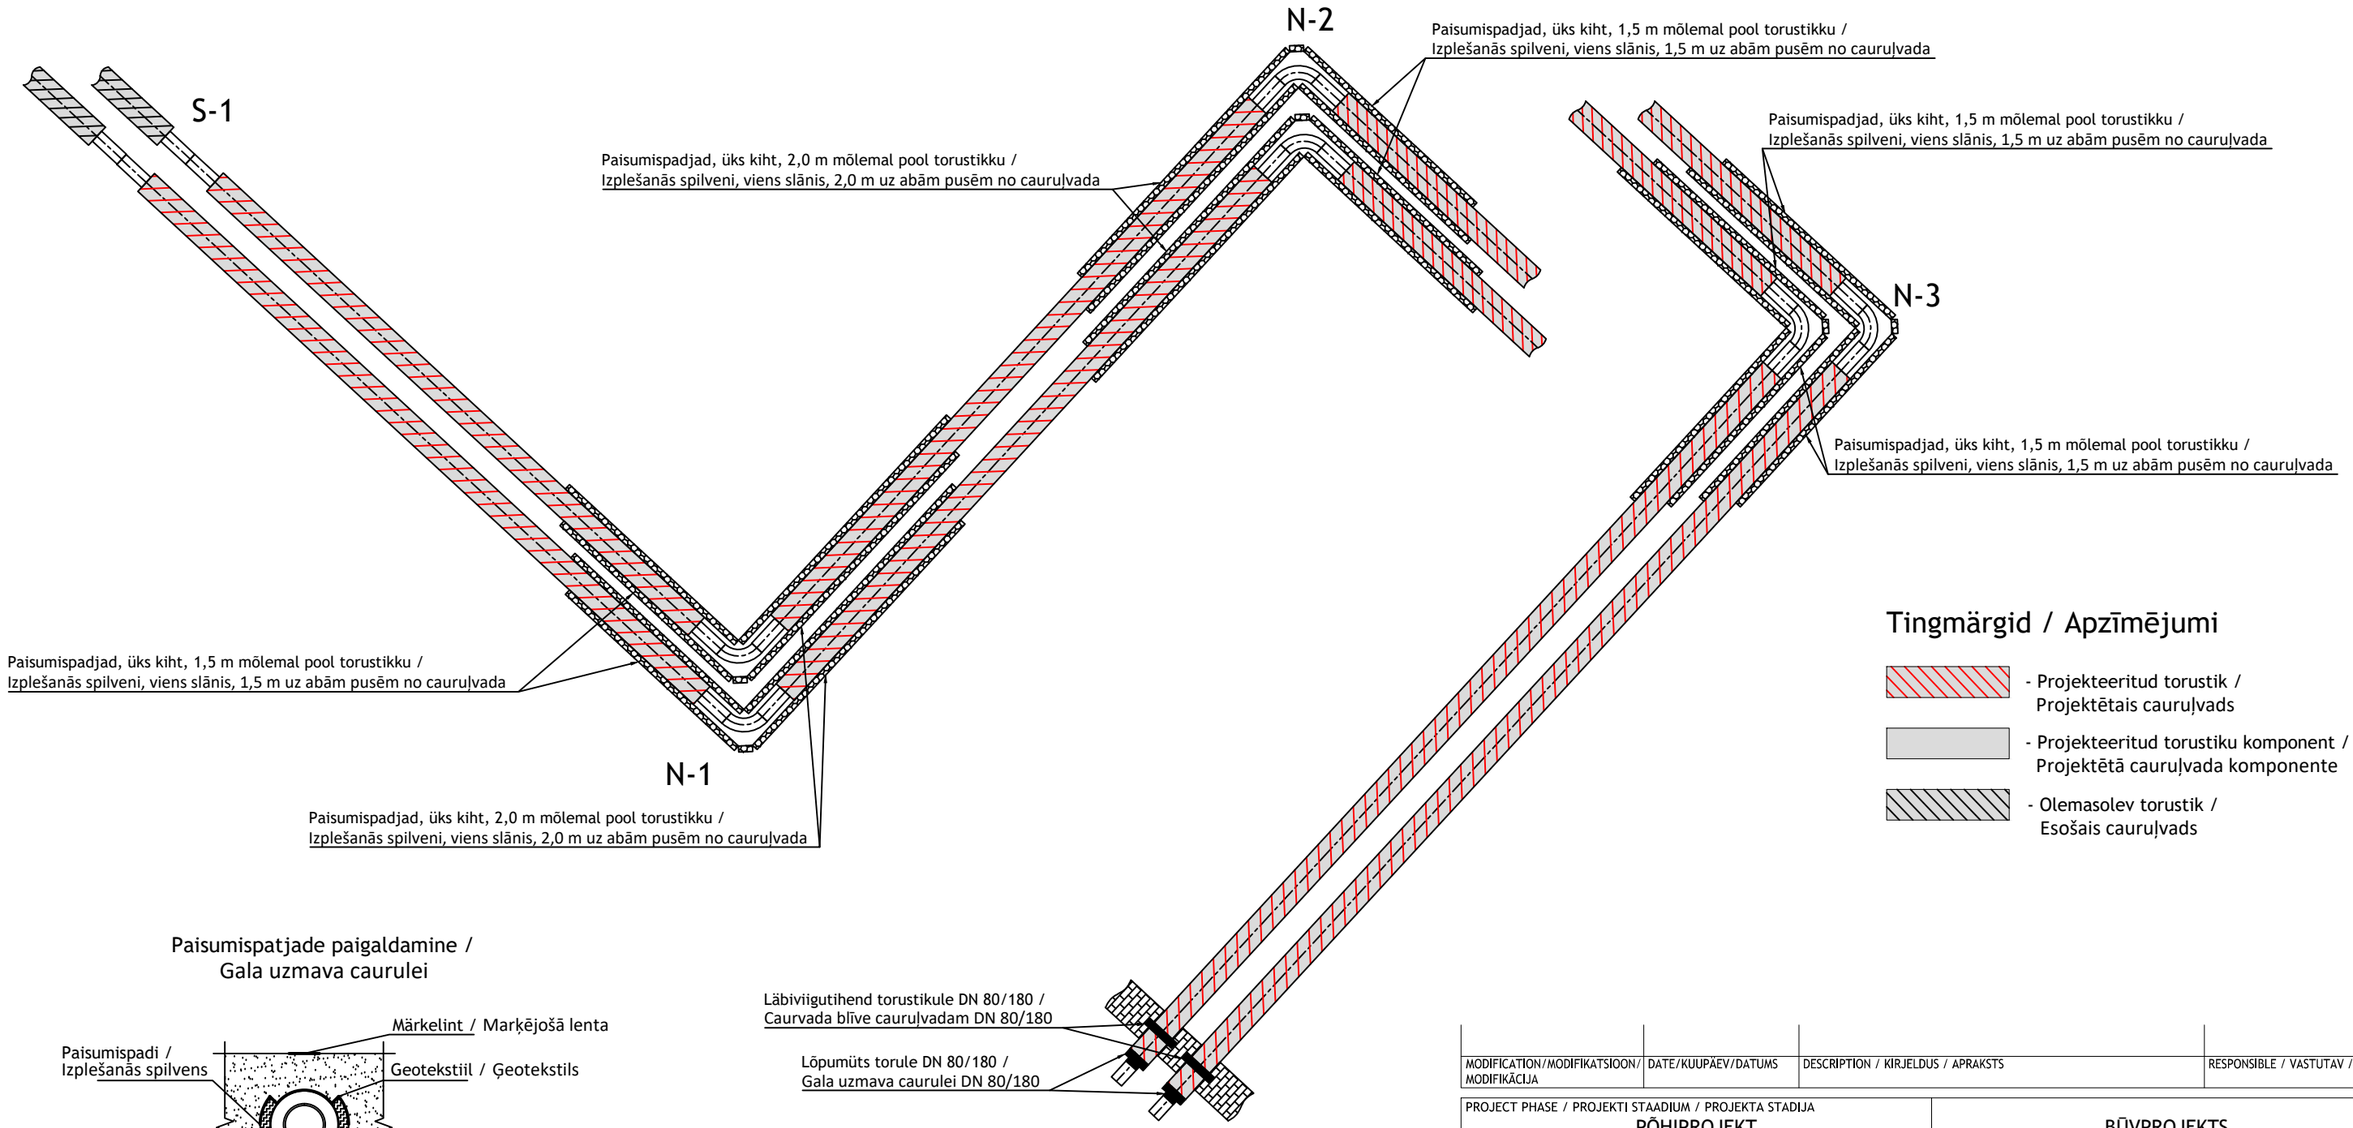

Paisumispatjade paigaldamine / Gala uzmava caurulei

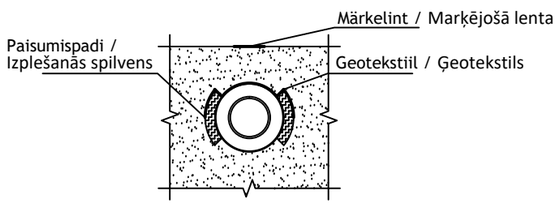

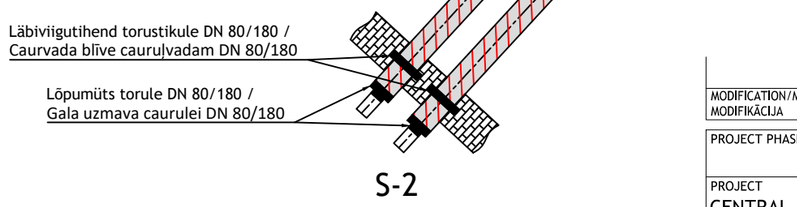

Ringluse tagamine ning torustiku pikenemine eelsoojendusel / Cirkulācijas nodrošināšana un cauruļvada pagarināšana ar iepriekšēju uzsildīšanu

Torustik enne pikenemist / Cauruļvads pirms pagarināšanas

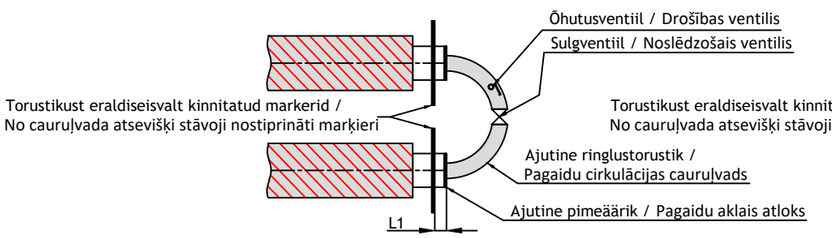

Torustik peale pikenemist / Cauruļvads pēc pagarināšanas

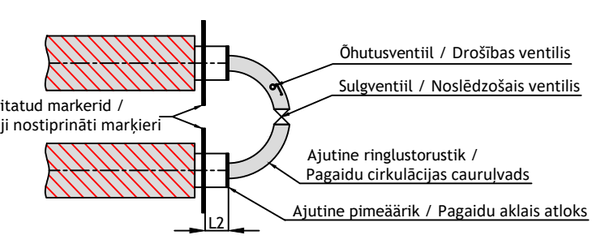

ΔL = L2 - L1

MODIFICATION/MODIFIKATSIOON/ MODIFIKĀCIJA	DATE/KUUPÄEV/DATUMS	DESCRIPTION / KIRJELDUS / APRAKSTS	RESPONSIBLE / VASTUTAV / ATBILD

PROJECT PHASE / PROJEKTI STAADIUM / PROJEKTA STADIJA	PÕHIPROJEKT / BŪVPROJEKTS
PROJECT: CENTRAL AREA AND PEDESTRIAN STREET IN VALGA-VALKA TWIN TOWN CENTRE BUILDING DESIGN	PROJEKT: VALGA-VALKA KAKSIKLINNA KESKLINNA RAJATISE EHITUSPROJEKT
PROJEKTS: VALGAS - VALKAS DVĪŅU PILSĒTAS CENTRA ATTĪSTĪBA	
PART / OSA / DAĻA	TEHNOVÕRGUD - lisatöö SOOJUSVARUSTUSE VÄLISVÕRK / INŽENIERRISINĀJUMU DAĻA - papildus darbs SILTUMAPGĀDE, ĀRĒJIE TĪKLI
ADDRESS / AADRESS / ADRESE	Raja, Tartu ja Sõpruse tn, Valga linn, Valgamaa, Eesti / Rīgas, Raiņa un Latgales iela, Valkas novads , Latvija
DEVELOPERS / TELLIJA / PASŪTĪTĀJS	VALGA LINNAVALITSUS / VALKAS NOVADA DOME

DESIGNERS / PROJEKTEERIJA / PROJEKTĒTĀJI

In Project Studio Barcelona S.C.P

Jordi Safont-Tria i Oms - Registered Architect: 44.154-6
Reg Nº: J6686781 ; c/ Loreto, 2. Àt 1. 08029 Barcelona (SPAIN)
safonttria@coac.net ; tel.: +34 651 419 752

Keskkonnaprojekt
ENGINEERING & CONSULTATIONS
OÜ KESKKONNAPROJEKT
A: Ringtee 12, 51013 Tartu
T: +372 7305 060
E: kp@keskkonnaprojekt.ee
MTR reg nr EP10769210-0001

TITLE OF DRAWING / JOONISE NIMETUS / RASĒJUMS: Soojustorustiku sõlmed / Siltumvada mezgli	LAYOUT NUMBER / JOONISE NUMBER / NUMURS: SAT-03
	NUMBER OF PAGES/ LEHEKÜLGEDE ARV/ LAPU SKAITS: 4/8

FILE / JOONISE DIGIAADRESS / ARHĪVA NUMURS: IN1601_PP_SAT-7-01_mezgli.dwg	SCALE / MÕÕTKAVA / MĒROGS	PROJECT CODE/PROJEKTI KOOD/PROJEKTA KODS: IN1601	DATE / KUUPÄEV / DATUMS: 21.05.2018
		CONTRACT NO/LEPINGU NR/PASŪTĪJUMA NR: VND/4-22/16/445	MARK / MÄRK / MARKA: SAT
Responsible / Vastutav / Sadaļas vadītājs	Maris Reinfelds (LAT)		
Designer / Projekteerija / Izstrādāja	Argo Ladva (EST)		