



Maa-alune soojustatud teleskoopiline tuletõrjehüdrant/
Siltināts apakšzemes teleskopiskais
ugunsdzēsības hidrants

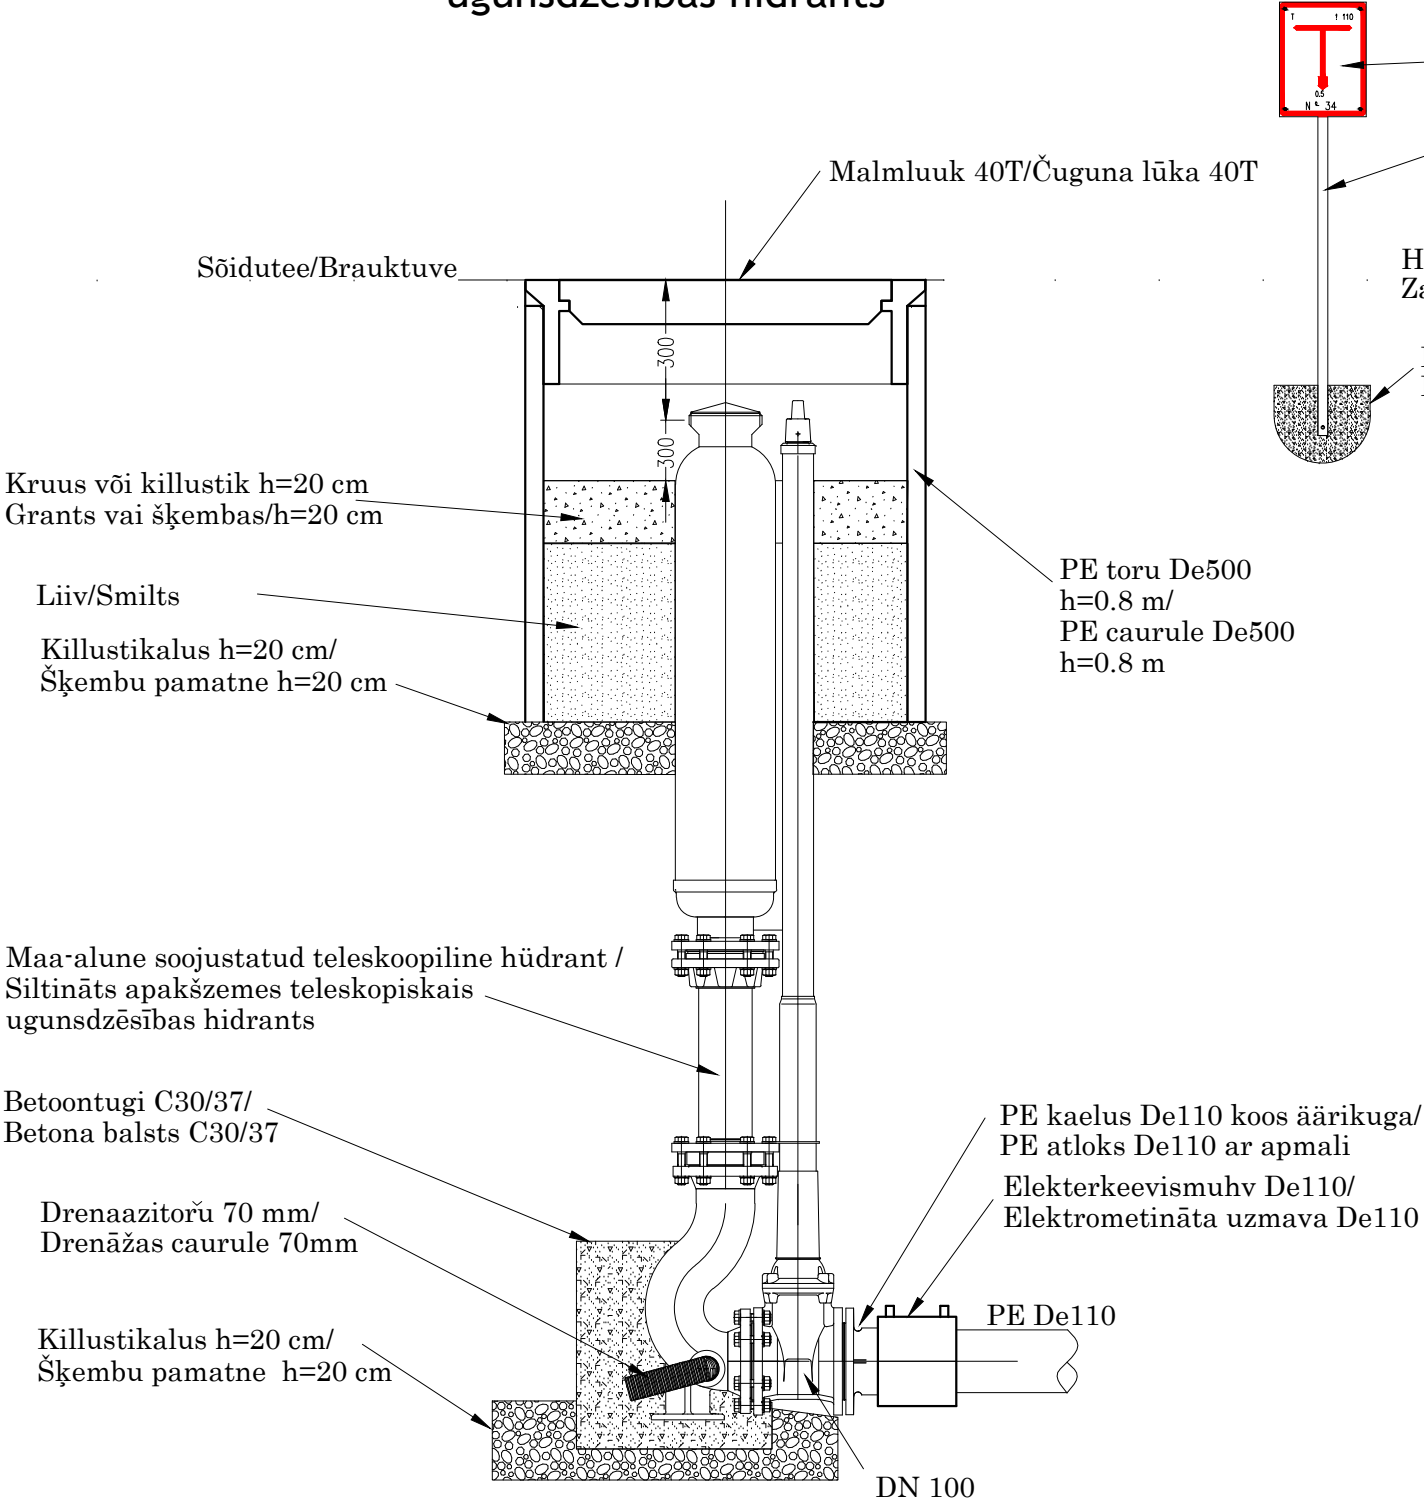

MODIFICATION/MODIFIKATSIOON/ MODIFIKĀCIJA		DATE/KUUPÄEV/DATUMS	DESCRIPTION / KIRJELDUS / APRAKSTS	RESPONSIBLE / VASTUTAV / ATBILD
PROJECT PHASE / PROJEKTI STAADIUM / PROJEKTA STADIJA PÕHIPROJEKT			BŪVPROJEKTS	
PROJECT CENTRAL AREA AND PEDESTRIAN STREET IN VALGA-VALKA TWIN TOWN CENTRE BUILDING DESIGN		PROJEKT VALGA-VALKA KAKSIKLINNA KESKLINNA RAJATISE EHITUSPROJEKT		PROJEKTS VALGAS - VALKAS DVĪŅU PILSĒTAS CENTRA ATTĪSTĪBA
PART / OSA / DAĻA TEHNOVÕRGUD - lisatöö VÄLISVEEVARUSTUS JA KANALISATSIOON		INŽENIERRISINĀJUMU DAĻA - papildus darbs ĀRĒJĀ ŪDENSAPGĀDE UN KANALIZĀCIJA		
ADDRESS / AADRESS / ADRESE Raja, Tartu ja Sõpruse tn, Valga linn, Valgamaa, Eesti		Rīgas, Raiņa un Latgales iela, Valkas novads , Latvija		
DEVELOPERS / TELLĪJA / PASŪTĪTĀJS VALGA LINNAVALITSUS		VALKAS NOVADA DOME		
DESIGNERS / PROJEKTEERĪJA / PROJEKTĒTĀJI				
<div>In Project Studio Barcelona S.C.P</div> <div>Jordi Safont-Tria i Oms - Registered Architect: 44.154-6 Reg N°: J66866781 ; c/ Loreto, 2. At 1. 08029 Barcelona (SPAIN) safonttria@coac.net ; tel.: +34 651 419 752</div>		<div>Keskonnaprojekt ENGINEERING & CONSULTATIONS</div> <div>OÜ KESKKONNAPROJEKT A: Ringtee 12, 51013 Tartu T: +372 7305 060 E: kp@keskkonnaprojekt.ee MTR reg nr EP10769210-0001</div>		
TITLE OF DRAWING / JOONISE NIMETUS / RASĒJUMS MAA-ALUNE SOOJUSTATUD TELESKOOPILINE HÜDRANT SILTINĀTS APAKŠZEMES TELESKOPISKAIS HIDRANTS			LAYOUT NUMBER / JOONISE NUMBER / NUMURS ŪKT-6-11	
			NUMBER OF PAGES/ LEHEKÜLGEDE ARV/ LAPU SKAITS 15/16	
FILE / JOONISE DIGIAADRESS / ARHĪVA NUMURS IN1601_PP_ŪKT-6-11_pazemes-hidrants.dwg		SCALE / MÕÕTKAVA / MĒROGS	PROJECT CODE/PROJEKTI KOOD/PROJEKTA KODS IN1601 CONTRACT NO/LEPINGU NR/PASŪTĪJUMA NR VND/4-22/16/445	DATE / KUUPÄEV / DATUMS 21.05.2018 MARK / MARK / MARKA ŪKT
Responsible / Vastutav / Sadaļas vadītājs		Maris Reinfelds (LAT)/ Janno Erm (EST)		
Designer / Projekteerija / Izstrādāja		Alina Jankovskaja (EST)		