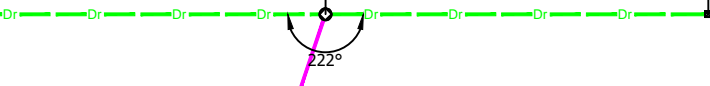
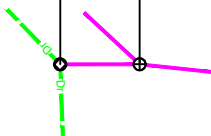
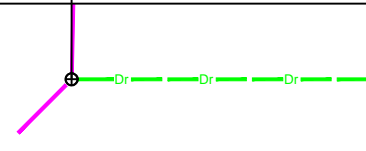

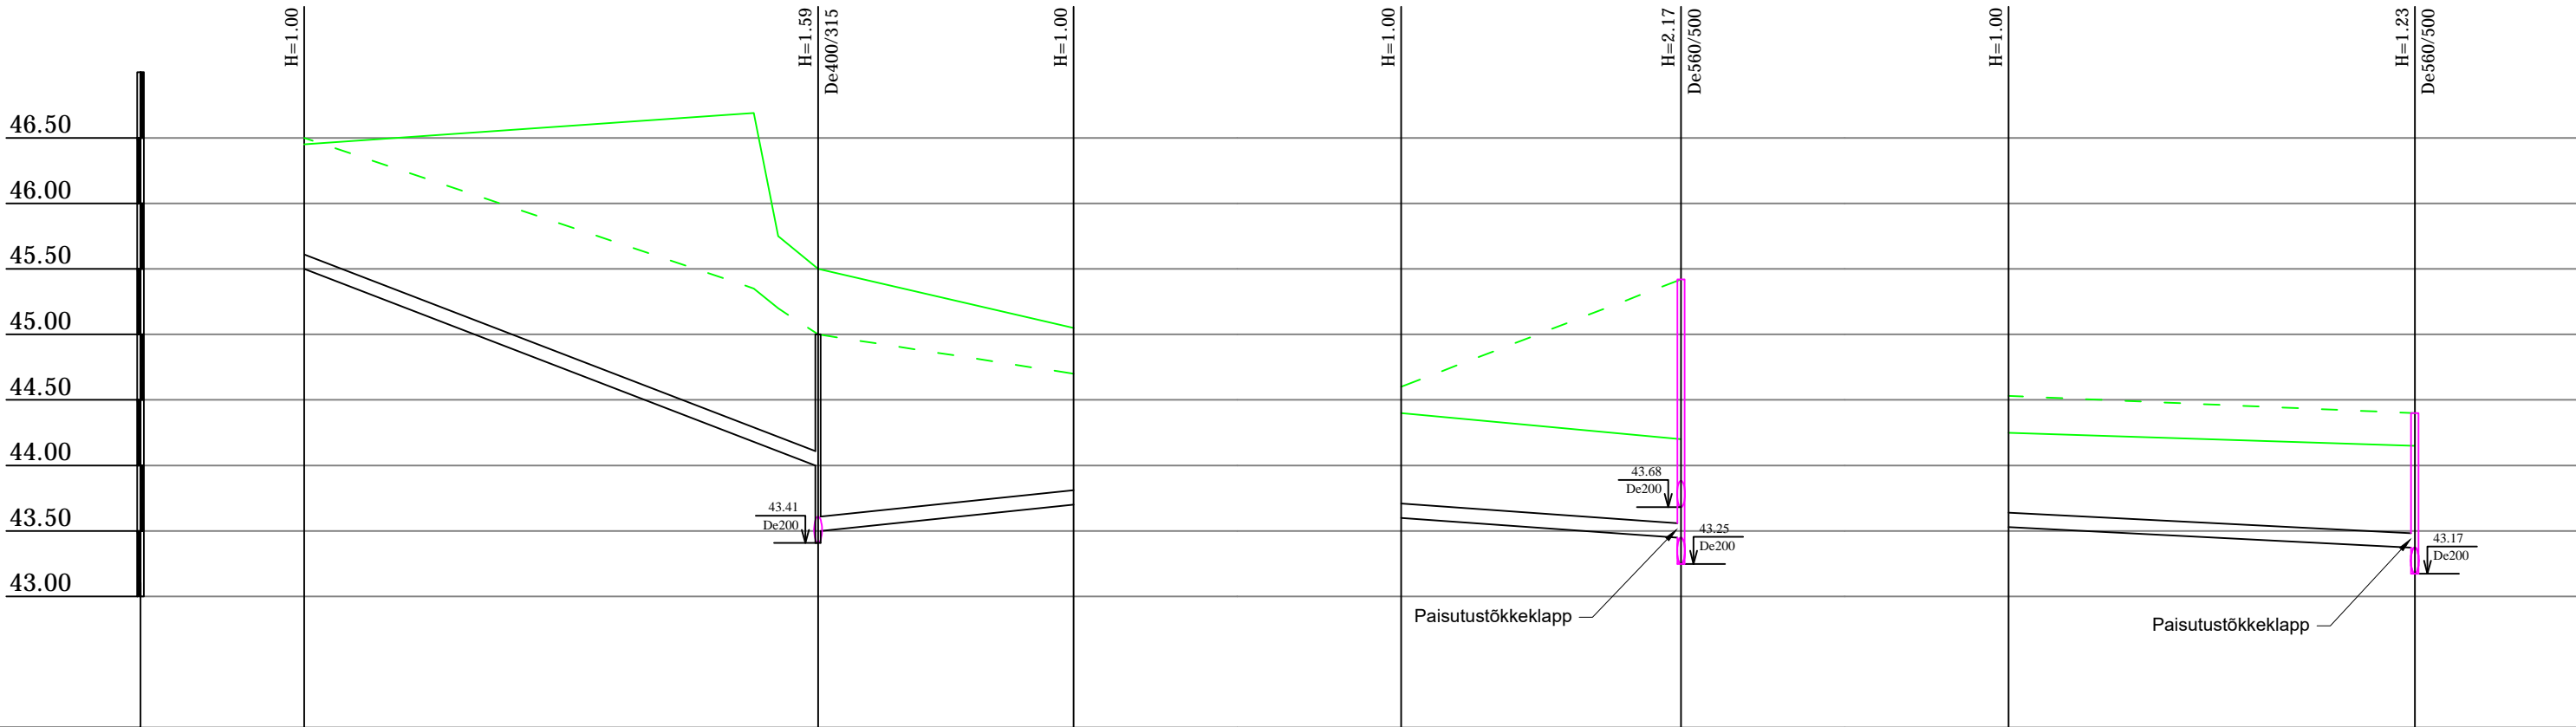



AKAS/MEZGLA APZĪMĒJUMS	dr1.1-1		DR-1.1-1		dr1.1-2		DR-1.1-1		LK-1.1-18		LK-1.1-17		dr1.1-3	
PAŠREIZĒJAIS ZEMES VIRSMAS AUGSTUMS (m ABS)	47.78		46.40		47.00		46.40		46.00		46.90		46.35	
PROJEKTĒTAIS ZEMES VIRSMAS AUGSTUMS (m ABS)	47.78		47.30		47.20		47.30		47.10		47.15		46.62	
CAURULES APAKŠDALAS AUGSTUMS (m ABS)	46.78		46.30 45.95		46.20		45.90		45.74		45.48		45.62	
CAURULES IEVIETOŠANAS DZĪLUMS	1.00		1.00 1.35		1.00		1.40		1.36		1.67		1.00	
KRITUMS ‰ GARUMS (m)	22.4		21 -10		25.3		5.3 30				-7		20.3	
CAURULES PARAMETRI			SN8 PE/PP De110 L=47.7m (perforācija 360°)				SN8 PE/PP De160 L=5.3m				SN8 PE/PP De110 L=20.3m (perforācija 360°)			
CAURULES PAMATNE														
STARPATTĀLUMI (m)	22.4		25.3				5.3				20.3			
IZTAISNOTS TRASES PLĀNS														

MODIFICATION/MODIFIKATSIOON/ MODIFIKĀCIJA		DATE/KUUPĀEV/DATUMS	DESCRIPTION / KIRJELDUS / APRAKSTS	RESPONSIBLE / VASTUTAV / ATBILD
PROJECT PHASE / PROJEKTI STAADIUM / PROJEKTA STADIJA PŌHIPROJEKT			BŪVPROJEKTS	
PROJECT CENTRAL AREA AND PEDESTRIAN STREET IN VALGA-VALKA TWIN TOWN CENTRE BUILDING DESIGN		PROJEKT VALGA-VALKA KAKSIKLINNA KESKLINNA RAJATISE EHITUSPROJEKT		PROJEKTS VALGAS - VALKAS DVĪŅU PILSĒTAS CENTRA ATTĪSTĪBA
PART / OSA / DAĻA TEHNOVŌRGUD - lisatöö DRENAAZ		INŽENIERRISINĀJUMU DAĻA - papildus darbs DRENĀŽAS TĪKLI		
ADDRESS / AADDRESS / ADRESE Raja, Tartu ja Sõpruse tn, Valga linn, Valgamaa, Eesti		Rīgas, Raiņa un Latgales iela, Valkas novads , Latvija		
DEVELOPERS / TELLĪJA / PASŪTĪTĀJS VALGA LINNAVALITSUS		VALKAS NOVADA DOME		
DESIGNERS / PROJEKTEERIJA / PROJEKTĒTĀJI				
<div>In Project Studio Barcelona S.C.P</div> <div>Jordi Safont-Tria i Oms - Registered Architect: 44.154-6 Reg N°: J66666781 ; c/ Loreto, 2. At 1. 08029 Barcelona (SPAIN) safonttria@coac.net ; tel.: +34 651 419 752</div>		<div> Keskkonnaprojekt ENGINEERING & CONSULTATIONS</div> <div>OÜ KESKKONNAPROJEKT A: Ringtee 12, 51013 Tartu T: +372 7305 060 E: kp@keskkonnaprojekt.ee MTR.reg.nr EP10769210-0001</div>		
TITLE OF DRAWING / JOONISE NIMETUS / RASĒJUMS Rīgas tānav. Drenaažitorustiku pikiprofiil dr1.1-1 kuni dr1.1-3 Rīgas iela. Drenāžas garenprofils dr1.1-1 līdz dr1.1-2			LAYOUT NUMBER / JOONISE NUMBER / NUMURS DT-6-01	
			NUMBER OF PAGES/ LEHEKĻĢEDE ARV/ LAPU SKAITS 4/7	
FILE / JOONISE DIGIAADDRESS / ARHĪVA NUMURS IN1601_PP_DT-6-01_garenprofils.dwg		SCALE / MŌŌTKAVA / MĒROGS 1:500	PROJECT CODE/PROJEKTI KOOD/PROJEKTA KODS IN1601 CONTRACT NO/LEPINGU NR/PASŪTĪJUMA NR VND/4-22/16/445	
Date / Kuupāev / Datums 21.05.2018		MARK / MARK / MARKA DT		
Responsible / Vastutav / Sadaļas vadītājs		Maris Reinfelds (LAT)/ Janno Erm (EST)		
Designer / Projekteerija / Izstrādāja		Alina Jankovskaja (EST)		

Mhor 1:500
Mvert 1:50



KAEVU TÄHIS	d1.0-1	D-1.0-1	d1.0-2	d1.0-3	SK-1.0-7	d1.0-4	SK-1.0-8
OLEMASOLEVA MAAPINNA KÕRGUS (m ABS)	46.45	45.50	45.05	44.40	44.20	44.25	44.15
PROJEKTEERITUD MAAPINNA KÕRGUS (m ABS)	46.50	45.00	44.70	44.60	45.42	44.53	44.40
TORU PÕHJA KÕRGUS (m ABS)	45.50	44.00 43.50	43.70	43.60	43.45	43.53	43.37
TORU RAJAMISSÜGAVUS	1.00	1.00 1.50	1.00	1.00	1.97	1.00	1.03
KALLE ‰ PIKKUS (m)	39.2	38 -10	19.5	21.4	7	31.0	5
TORU PARAMEETRID	SN8 PE/PP De110 L=58.7m (augustatud täisring)			SN8 PE/PP De110 L=21.4m (augustatud täisring)		SN8 PE/PP De110 L=31.0m (augustatud täisring)	
TORU ALUS							
VAHEKAUGUSED (m)	39.2	19.5		21.4		31.0	
SIRGESTATUD TRASSI PLAAN							

MODIFICATION/MODIFIKATSIOON/ MODIFIKĀCIJA		DATE/KUUPĀEV/DATUMS	DESCRIPTION / KIRJELDUS / APRAKSTS	RESPONSIBLE / VASTUTAV / ATBILD
PROJECT PHASE / PROJEKTI STAADIUM / PROJEKTA STADIJA PÕHIPROJEKT			BÜVPROJEKTS	
PROJECT CENTRAL AREA AND PEDESTRIAN STREET IN VALGA-VALKA TWIN TOWN CENTRE BUILDING DESIGN		PROJEKT VALGA-VALKA KAKSIKLINNA KESKLINNA RAJATISE EHITUSPROJEKT		PROJEKTS VALGAS - VALKAS DVĪŅU PILSĒTAS CENTRA ATTĪSTĪBA
PART / OSA / DAĻA TEHNOVÕRGUD - lisatöö DRENAĀŽ		INŽENIERRISINĀJUMU DAĻA - papildus darbs DRENĀŽAS TĪKLI		
ADDRESS / AADRESS / ADRESE Raja, Tartu ja Sõpruse tn, Valga linn, Valgamaa, Eesti		Rīgas, Raiņa un Latgales iela, Valkas novads , Latvija		
DEVELOPERS / TELLĪJA / PASŪTĪTĀJS VALGA LINNAVALITSUS		VALKAS NOVADA DOME		
DESIGNERS / PROJEKTEERĪJA / PROJEKTĒTĀJI				
<div><div><div>In Project Studio Barcelona S.C.P</div><div>Jordi Safont-Trías i Oms - Registered Architect: 44.154-6 Reg N°: J66866781 ; of Loreto, 2. At 1. 08029 Barcelona (SPAIN) safonttrias@coac.net - tel.: +34 651 419 752</div></div><div><div>Keskonnaprojekt</div><div>ENGINEERING & CONSULTATIONS</div><div>OÜ KESKONNAPROJEKT A: Ringtee 12, 51013 Tartu T: +372 7305 060 E: kpo@keskonnaprojekt.ee MTR reg nr EP10769210-0001</div></div></div>				
TITLE OF DRAWING / JOONISE NIMETUS / RASĒJUMS Tartu tn 2. Drenaažitorustiku pikiprofiil d1.0-1 kuni d1.0-4 Tartu 2 iela. Drenāžas garenprofils d1.0-1 līdz d1.0-4			LAYOUT NUMBER / JOONISE NUMBER / NUMURS DT-6-02	
			NUMBER OF PAGES/ LEHEKÜLGEDE ARV / LAPU SKAITS 5/7	
FILE / JOONISE DIGIAADDRESS / ARHĪVA NUMURS IN1601_PP_DT-6-01_garenprofils.dwg		SCALE / MÕÕTKAVA / MĒROGS 1:500	PROJECT CODE/PROJEKTI KOOD/PROJEKTA KODS IN1601 CONTRACT NO/LEPINGU NR/PASŪTĪJUUNA NR VND/4-22/16/445	DATE / KUUPĀEV / DATUMS 21.05.2018 MARK / MARK / MARKA DT
Responsible / Vastutav / Sadalas vadītājs		Maris Reinfelds (LAT)/ Janno Erm (EST)		
Designer / Projektēerija / Izstrādāja		Alina Jankovskaja (EST)		