
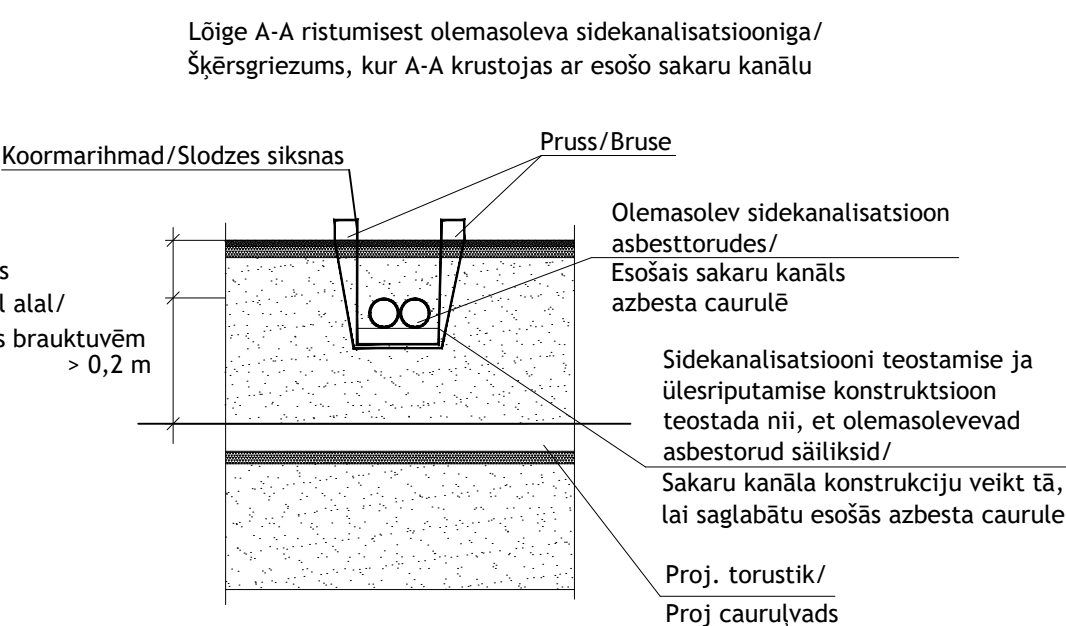
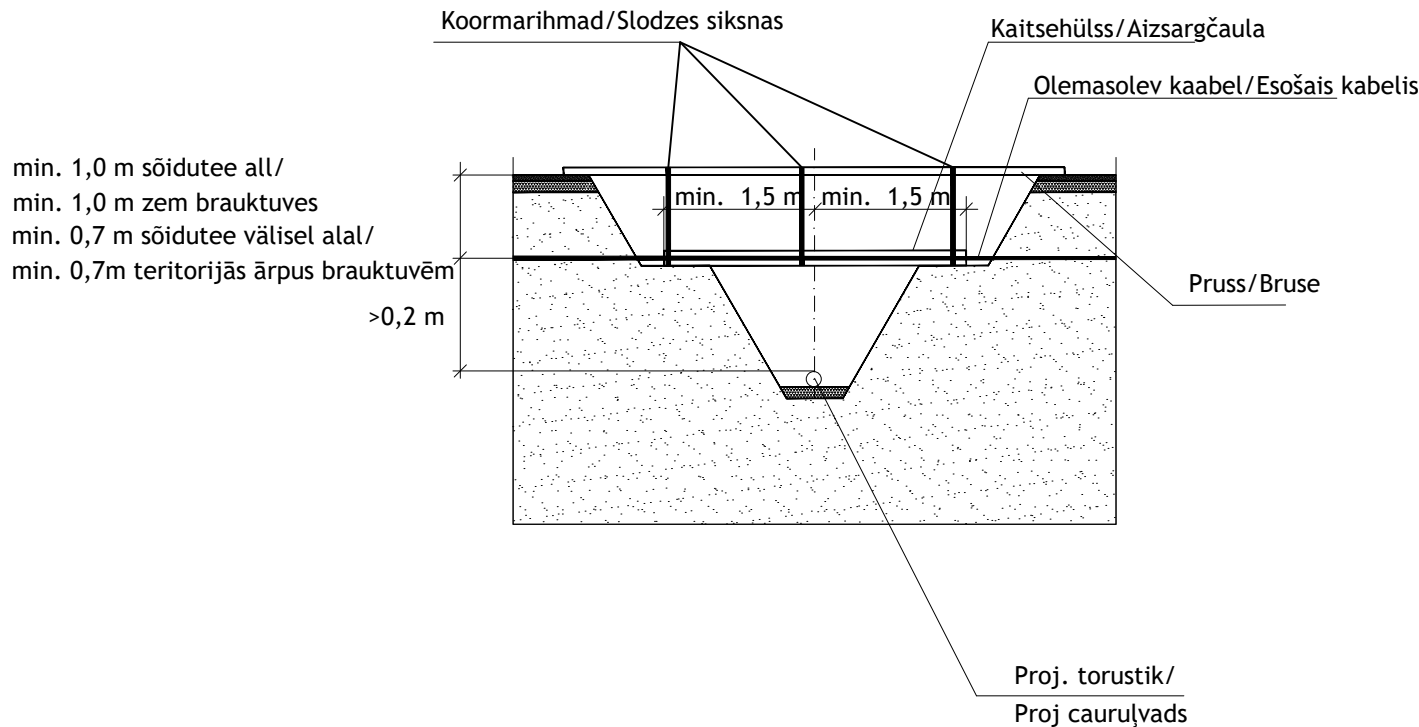
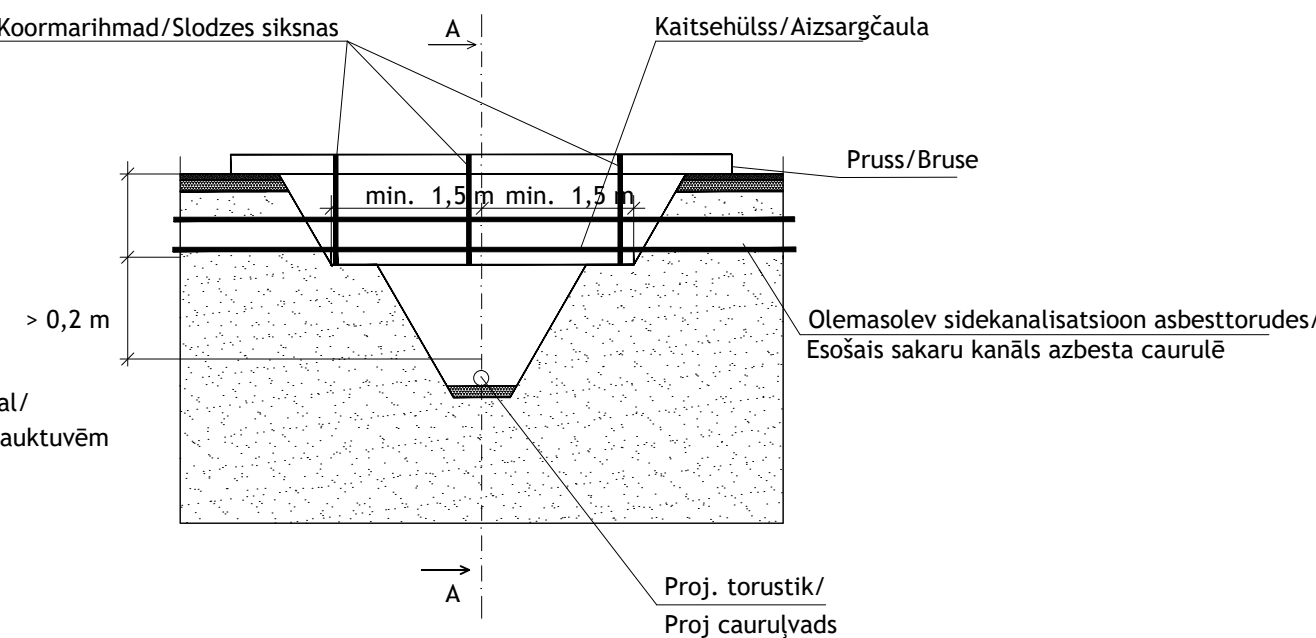



Torustiku paigaldamine ristumisel olemasoleva kommunikatsiooniga/  
Cauruļvada uzstādīšana, šķērsojot esošo komunikāciju

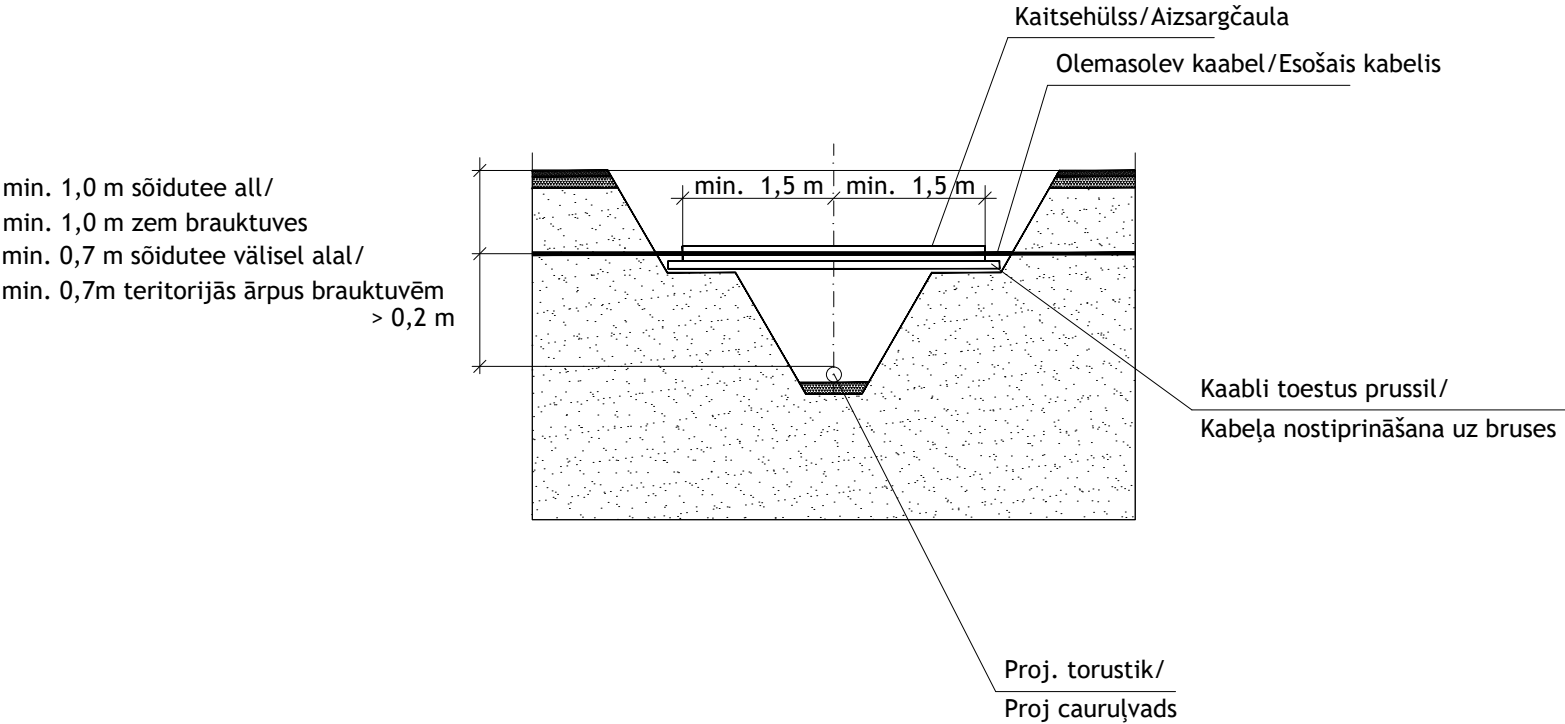

Mārkus: Kaabel ūmbrītseda minimālselt 15 cm paksuse liivakihiga ja tāhistada 30cm kõrgusel kaablist kollase hoiatuslindiga/  
Piezīme: Kabelim apkārt vismaz 15 cm biezumā izveidot smilšu slāni un 30 cm augstumā no kabeļa izvilklt dzelteno brīdinājuma lenti

MODIFICATION/MODIFIKATSIOON/ MODIFIKĀCIJA		DATE/KUUPĀEV/DATUMS	DESCRIPTION / KIRJELDUS / APRAKSTS	RESPONSIBLE / VASTUTAV / ATBILD
PROJECT PHASE / PROJEKTI STAADIUM / PROJEKTA STADIJA PŌHIPROJEKT			BŪVPROJEKTS	
PROJECT CENTRAL AREA AND PEDESTRIAN STREET IN VALGA-VALKA TWIN TOWN CENTRE BUILDING DESIGN		PROJEKT VALGA-VALKA KAKSIKLINNA KESKLINNA RAJATISE EHITUSPROJEKT	PROJEKTS VALGAS - VALKAS DVĪŅU PILSĒTAS CENTRA ATTĪSTĪBA	
PART / OSA / DAĻA TEHNOVŌRGUD - lisatōō VĀLISVEEVARUSTUS JA KANALISATSIOON			INŽENIERRISINĀJUMU DAĻA - papildus darbs ĀRĒJĀ ŪDENSAPGĀDE UN KANALIZĀCIJA	
ADDRESS / AADDRESS / ADRESE Raja, Tartu ja Sōpruse tn, Valga linn, Valgamaa, Eesti			Rīgas, Raiņa un Latgales iela, Valkas novads , Latvija	
DEVELOPERS / TELLĪJA / PASŪTĪTĀJS VALGA LINNAVALITSUS			VALKAS NOVADA DOME	
DESIGNERS / PROJEKTEERĪJA / PROJEKTĒTĀJI In Project Studio Barcelona S.C.P <small>Jordi Safont-Tria i Oms - Registered Architect: 44.154-6 Reg N°_J66866781 - c/ Loreto, 2. At 1. 08029 Barcelona (SPAIN) safonttria@ccaoac.net ; tel.: +34 651 419 752</small>				 <small>OŪ KESKKONNAPROJEKT A: Ringtee 12, 51013 Tartu T: +372 7305 060 E: kp@keskkonnaprojekt.ee MTR reg nr EP10769210-0001</small>
TITLE OF DRAWING / JOONISE NIMETUS / RASEJUMS KAABLITE KAITSMISE JA TOESTAMISE SKEEM KABEĻU AIZSARDZĪBAS UN ATBALSTU SHĒMA			LAYOUT NUMBER / JOONISE NUMBER / NUMURS ŪKT-6-09	
FILE / JOONISE DIGIAADDRESS / ARHĪVA NUMURS IN1601_PP_ŪKT-6-09_kabeļu-aizsardzība.dwg			NUMBER OF PAGES/ LEHEKŪLGEDE ARV/ LAPU SKAITS 13/16	
SCALE / MŌŌTKAVA / MĒROGS		PROJECT CODE/PROJEKTI KOOD/PROJEKTA KODS IN1601	DATE / KUUPĀEV / DATUMS 21.05.2018	
CONTRACT NO/LEPINGU NR/PASŪTĪJUMA NR VND/4-22/16/445		MARK / MARK / MARKA ŪKT		
Responsible / Vastutav / Sadaljas vadītājs		Maris Reinfelds (LAT)/ Janno Erm (EST)		
Designer / Projekteinrija / Izstrādāja		Alina Jankovskaja (EST)		