

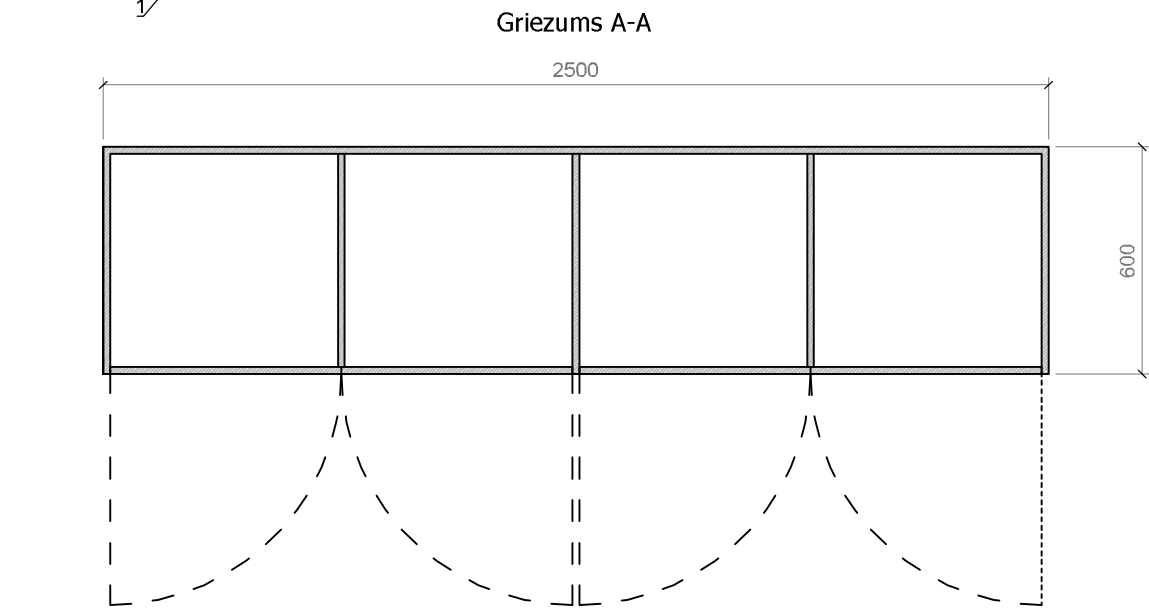
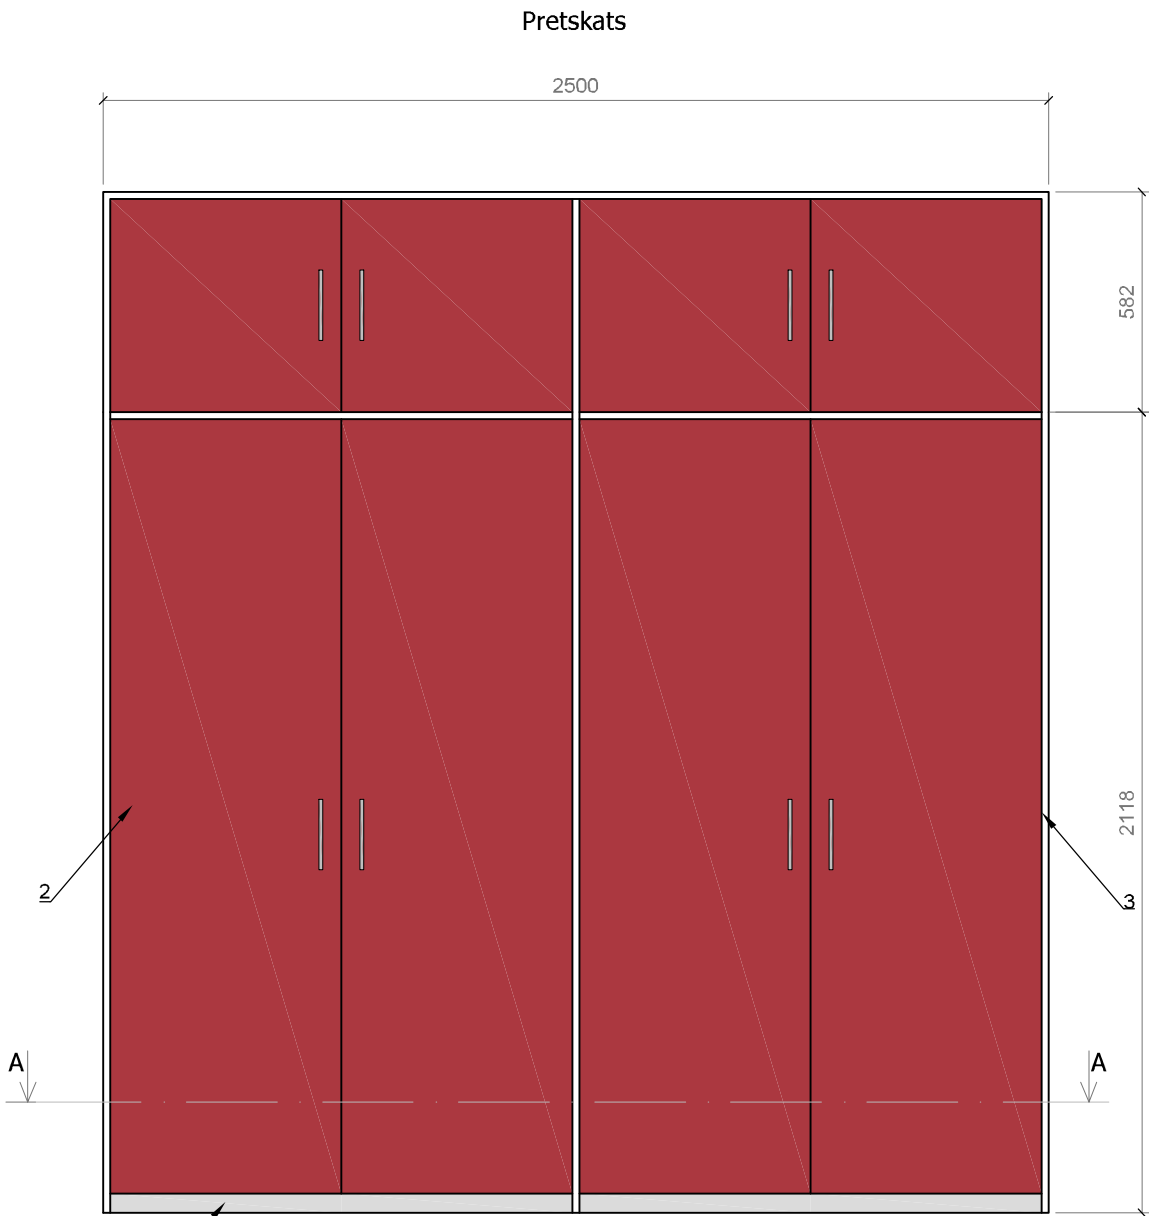
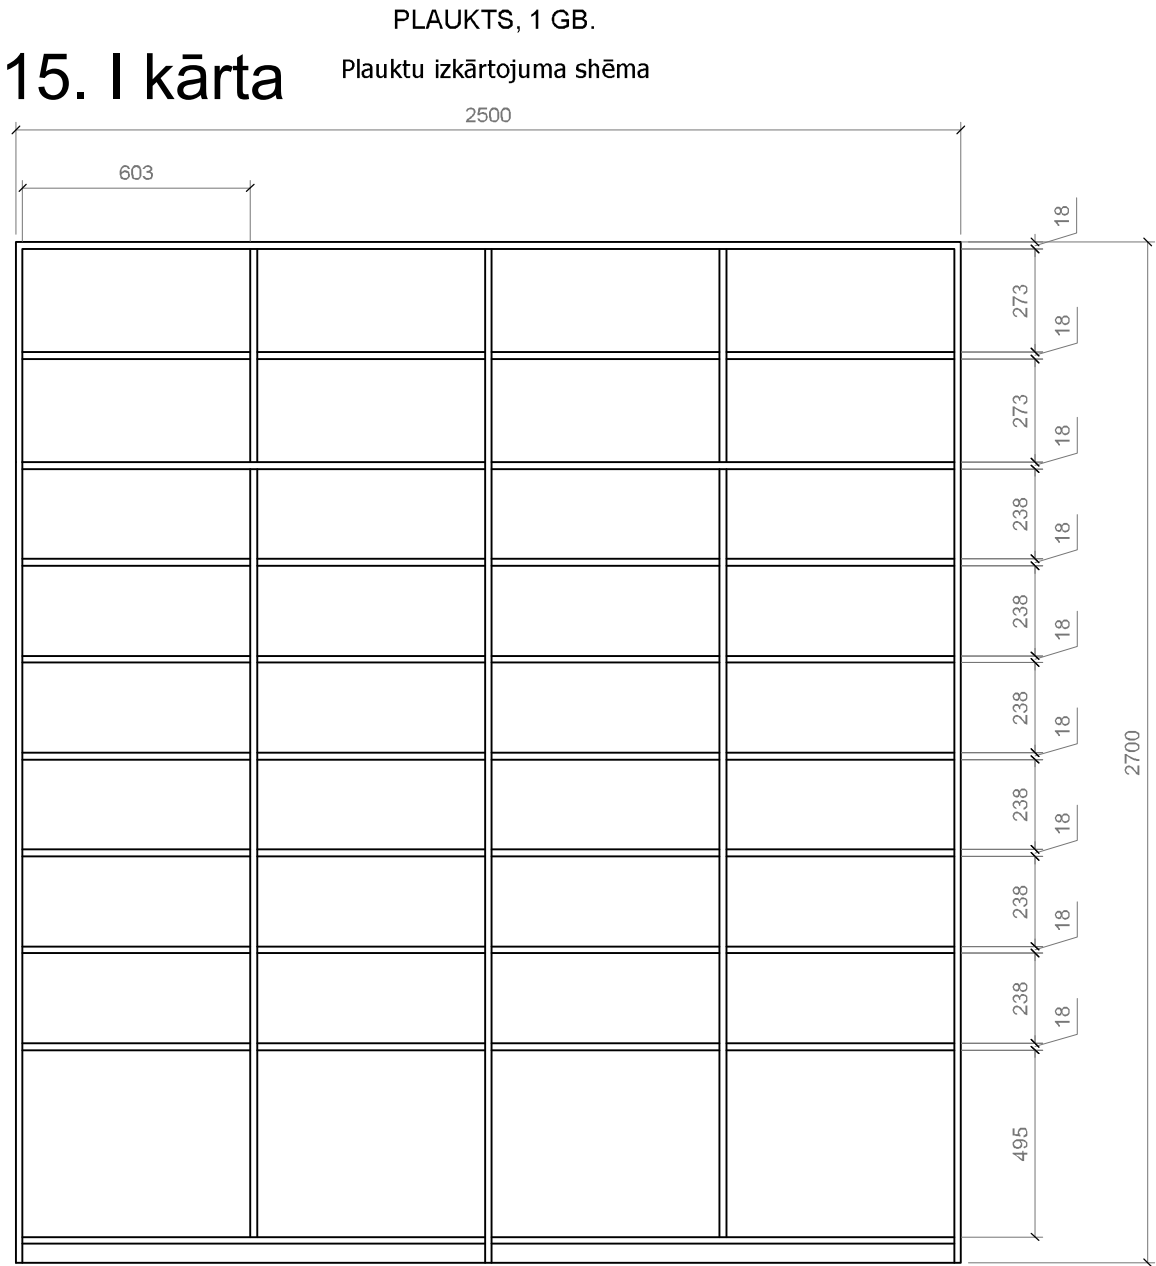


15. I kārta

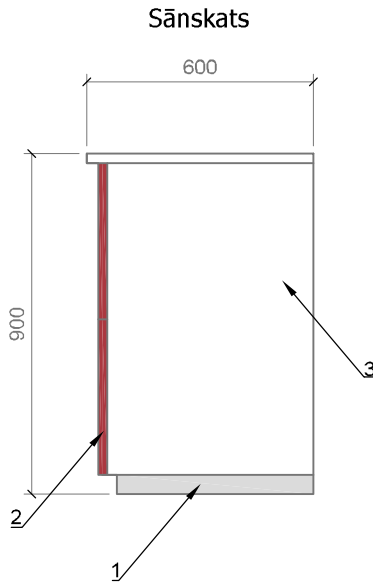

Iebūvējama izlietne Tempo 50x43cm, balta
viensviras jaučējkrāns - hromēts

16. I kārta

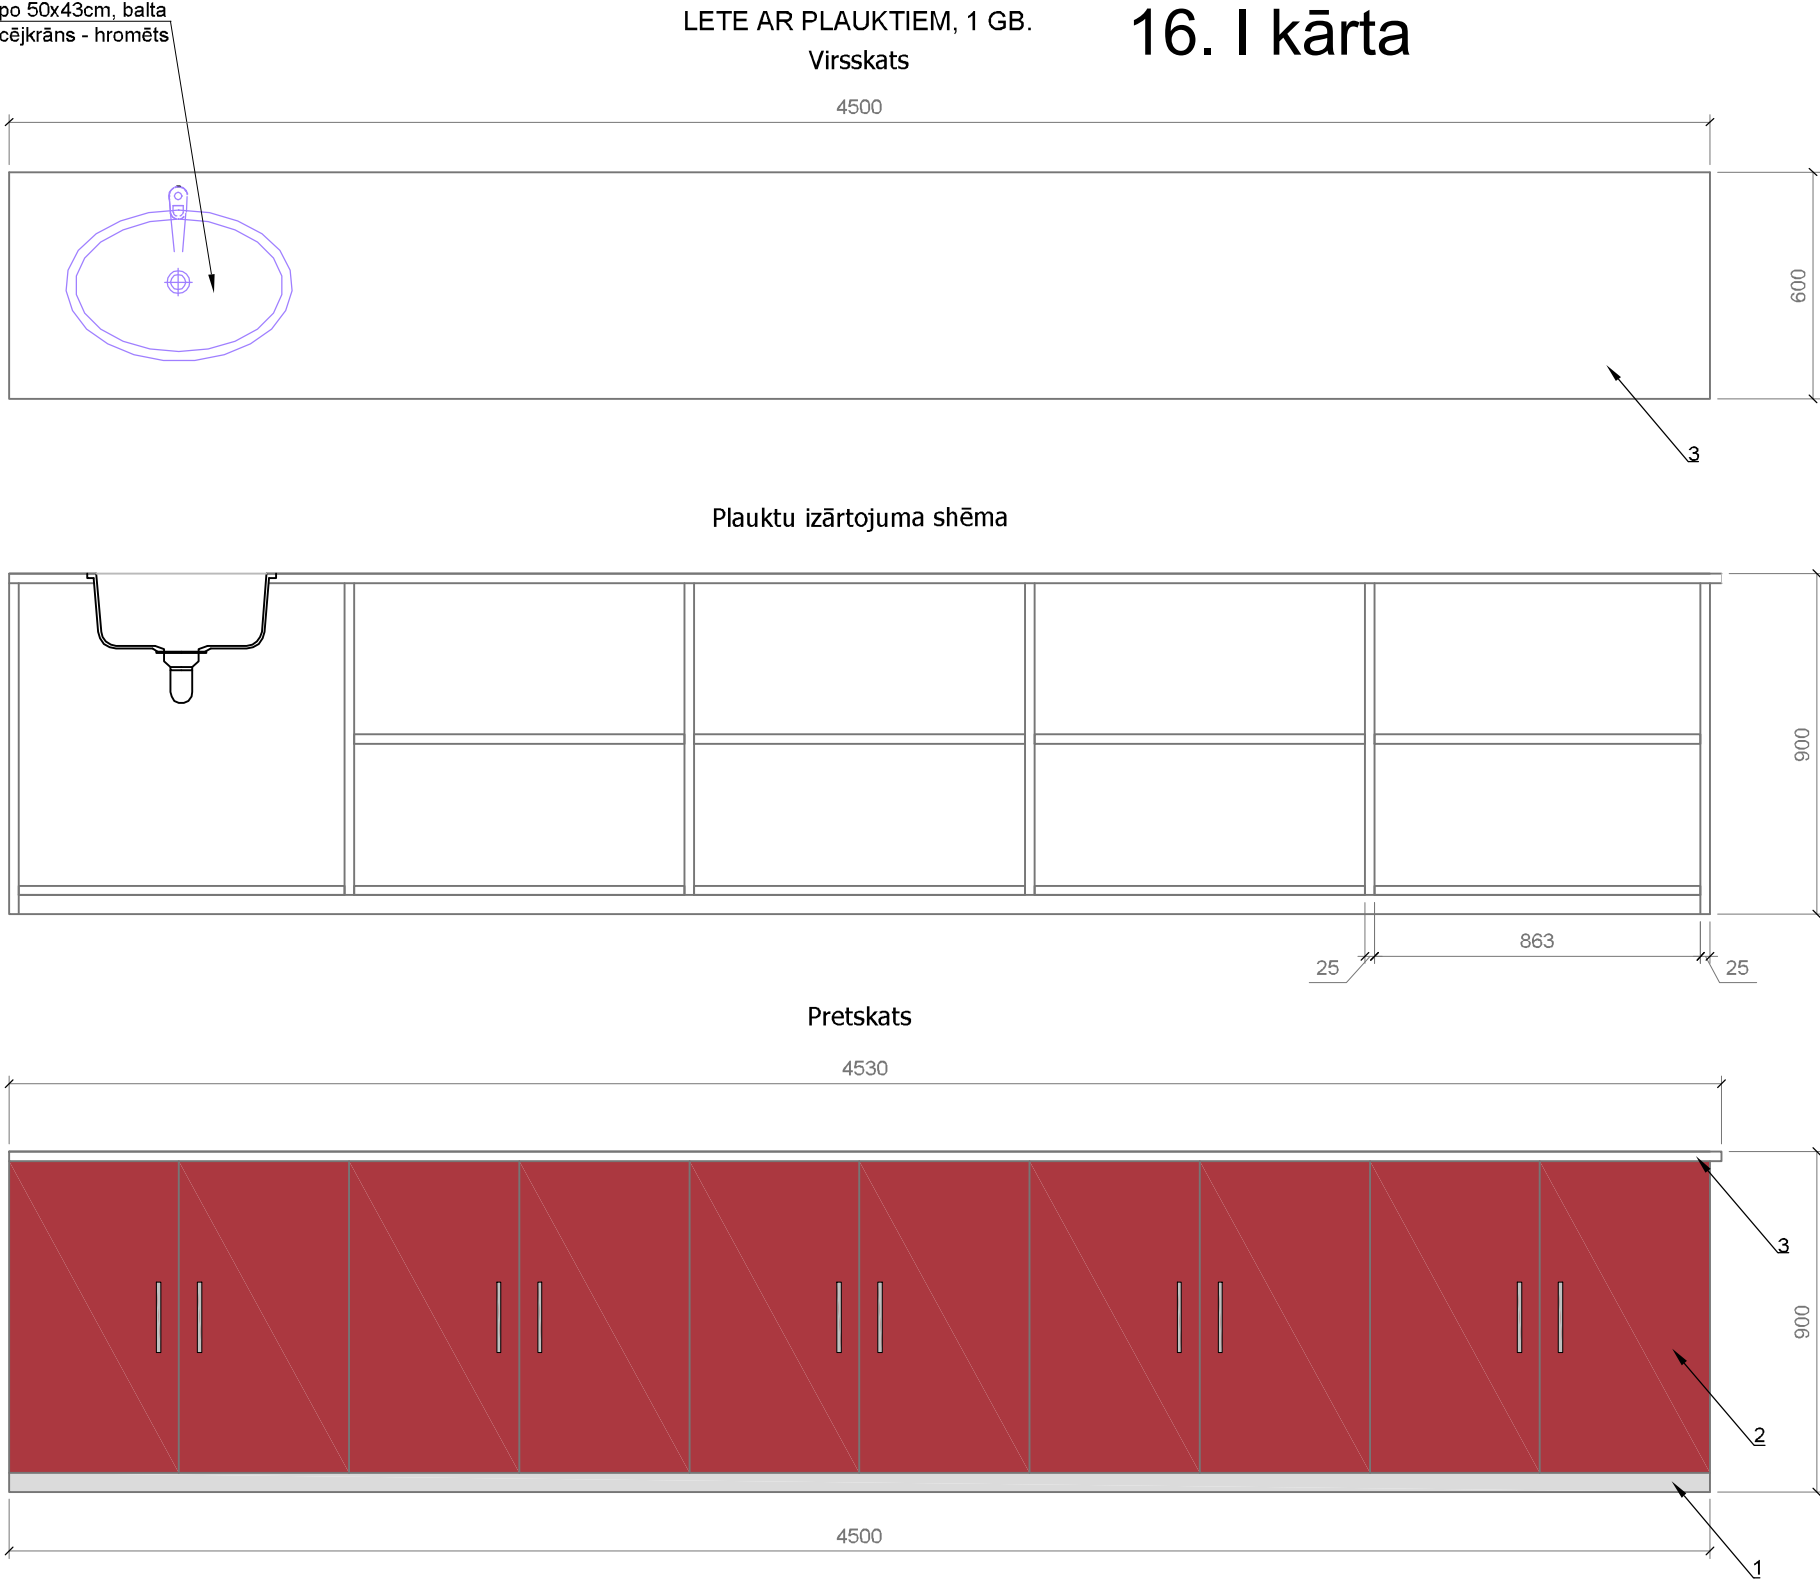

1 Cokola virsmas krāsa: gaiši pelēka
Tonis pēc NCS standarta: S 2010-R90B

2 Vērtņu virsma: sarkana
Tonis pēc NCS standarta: S 1580-Y90R

3 Pārējo virsmu
krāsa pelēkbalta,
pieskaņota galda
virsmu krāsai

PIEZĪMES:
Redzamās skapju virsmas veidot no 25 mm kokskaidu plātnes ar lamināta virskārtu.
Letes darba virsmu veidot no 25 mm kokskaidu plātnes ar augstspiediena lamināta (HPL) virskārtu.
Rokturus veidot no gaiši pelēka alumīnija.

Atbildīgais projektētājs:		www.jdprojekts.lv 7:22310376		Pasūtītājs: Valkas novada dome, Reģ. Nr. 90009114839		Sadaļa AR-arhitektūras risinājumi	
Būvobjekta nosaukums, adrese: Valkas Jāņa Cimzes ģimnāzijas Raiņa ielas korpus, starppriekšmetu mācību un inovāciju centra izveide		Stadija		Rasējuma Nr.		Lapu sk.	
AK		IS-1-05		Pasūtījuma Nr.		VND/4-22/17/258	
Atbild. būvspec:		A. Račinskis		Dat.		Arhīva Nr.	
Teh.izstrādātājs:		L.Kozule		27.10.2017		2017-12	
Rasējuma nosaukums, mērogs: SKAPJU SPECIFIKĀCIJA MULTIFUNKCIONĀLAJAI LABORATORIJAI M 1:20		I KĀRTA					