

**ĢENERĀLAIS BŪVPROJEKTA  
IZSTRĀDĀTĀJS**

**JDprojekts**

Arhitektūra un projektēšana

vienotais Reģ. Nr. 40203036229

Būvkomersanta Reģ.Nr. 13648

**BŪVPROJEKTA IZSTRĀDĀTĀJS**



vienotais Reģ. Nr. 40003742657

Būvkomersanta Reģ.Nr. 1967-R

**PASŪTĪTĀJS:**

**Valkas novada dome**

VRN 90009114839

Adrese: Semināra iela 9, Valka, Valkas novads

**PASŪTĪJUMA Nr.:**

VND/4-22/17/258

**BŪVOBJEKTA NOSAUKUMS:**

**Valkas Jāņa Cimzes ģimnāzijas**

**□usekļa ielas korpuss,  
multifunkcionālas mācību vides  
izveide**

**SĒJUMA Nr.:**

**1.2**

**KĀRTAS:**

**I**

**PROJEKTA MARKA:**

**ESS**

**STADIJA:**

**APLIECINĀJUMA KARTE**

**Izstrādātājs:**

Igors Kučerjavijs

SIA "IxCom" valdes priekšsēdētājs:

\_\_\_\_\_  
(Paraksts)

\_\_\_\_\_  
(Datums)

**Z.V.**

**Būvprojekta vadītājs:**

Arvīds Račinskis

Sert. Nr. 10-1210

\_\_\_\_\_  
(Paraksts)

\_\_\_\_\_  
(Datums)

**Būvprojekta atbildīgais speciālists:**

Svetlana Komarova

Sert. Nr. 3-00384

\_\_\_\_\_  
(Paraksts)

\_\_\_\_\_  
(Datums)

# **APLIECINĀJUMA KARTES SASTĀVS Ausekļa ielā**

Kārta	SĒJUMA NR.	PROJEKTA DAĻA	MARKA	SADAĻAS NOSAUKUMS
I	1.1	Arhitektūras daļa	AR	Arhitektūras risinājumi
		Darba organizācijas plāns	DOP	Darbu organizēšanas projekts
	1.2	Inženierrisinājumu daļa	EL	Elektroapgāde
			ESS	Elektronisko sakaru sistēmas.
			UAS	Ugunsdzēsības automātikas sistēmas. Automātiskās ugunsdzēsības signalizācijas sistēma.
	1.3	Inženierrisinājumu daļa	AVK	Apkure, ventilācija, gaisa kondicionēšana
			ŪK	Ūdensapgāde un kanalizācija iekšējie tīkli
	1.4	Iekārtu, konstrukciju un būvizstrādājumu kopsavilkums	IS-1	Mēbeles
	1.5	Iekārtu, konstrukciju un būvizstrādājumu kopsavilkums	IS-2	Iekārtas
	1.6	Ekonomikas daļa	BA	Būvdarbu apjomu saraksts
			T	Izmaksu aprēķins
II (pacēlāji)	2.1	Arhitektūras daļa		Arhitektūras risinājumi
	2.2	Inženierrisinājumu daļa	EL	Elektroapgāde
	2.3	Ekonomikas daļa	BA	Būvdarbu apjomu saraksts
			T	Izmaksu aprēķins

## Satura rādītājs

Nr.p.k.	Nosaukums	Rasējuma apzīmējums	Lpp.
1	Titullapa		1
2	Apliecinājuma kartes sastāvs		2
3	Satura rādītājs		3
4	SIA "IxCom" reģistrācijas apliecības kopija		4
5	SIA "IxCom" būvkomersanta reģistrācijas apliecības kopija		5
6	Sertifikāta Nr. 3-00384 kopija		6
7	Skaidrojošais apraksts		7-8
8	Vispārīgie rādītāji	ESS-1	9
9	Rekonstrukciju telpu plāns ar iekārtu izvietojumu	ESS-2	10
10	Tīkla struktūrshēma (projektējamā daļa)	ESS-3	11
11	Iekārtu izvietojums telekomunikāciju skapī SK-A1	ESS-4	12
12	Materiālu specifikācija		13
13	Pielikums: Profesionālas civiltiesiskās atbildības apdrošināšanas polises kopija		14-22

Elektronisko sakaru sistēmas. Datoru tīkls.

MARKA-ESS  
SEJUMS: 1.2



LATVIJAS REPUBLIKAS UZŅĒMUMU REĢISTRS

# KOMERSANTA REĢISTRĀCIJAS APLIECĪBA

Nosaukums:

**SIA "IxCom"**

Veids: Sabiedrība ar ierobežotu atbildību

**Vienotais reģistrācijas numurs: 40003742657**

**Reģistrācijas datums komercreģistrā: 09.05.2005**

**Reģistrācijas vieta: Rīgā**

**Apliecības izdošanas datums: 12.07.2006**

Latvijas Republikas Uzņēmumu reģistrs

Valsts notārs



Ļebedeva Marija

**K 033660**

Latvijas Republikas Uzņēmumu reģistrs, Pērses iela 2, Rīga, LV-1011, Latvija  
e-pasts: riga@ur.gov.lv, internets: <http://www.ur.gov.lv>

Tālr. 7031703,



## LATVIJAS REPUBLIKAS EKONOMIKAS MINISTRIJA

Brīvības ielā 55, Rīgā, LV-1519 ♦ Tālrunis 371-7013101 ♦ Fakss 371-7280882 ♦ E-pasts: [pasts@em.gov.lv](mailto:pasts@em.gov.lv)

R ī g ā

### BŪVKOMERSANTA REĢISTRĀCIJAS APLIECĪBA

izsniegta  
*sabiedrībai ar ierobežotu atbildību*

**IxCom**

vienotais reģistrācijas numurs: 40003742657

Saskaņā ar Ministru kabineta 2005. gada 28.jūnija noteikumiem Nr.453 "Būvkomersantu reģistrācijas noteikumi", komersants reģistrēts Būvkomersantu reģistrā 2006.gada 22.martā (lēmums Nr. 2022), komersants pārreģistrēts 2007.gada 15.martā (lēmums Nr. 5288) sakarā ar komersanta nosaukuma maiņu

**Būvkomersanta reģistrācijas Nr. 1967-R**

Ikgadējais informācijas atjaunošanas datums: 22.marts

Atbildīgā amatpersona -  
Būvniecības departamenta direktora vietniece

S.Liepa








# LATVIJAS DZELZCEĻNIEKU BIEDRĪBA

Reģ. Nr. 40008072064, Dzirnau ielā 147/3, Rīga, LV-1050

SERTIFICĒŠANAS CENTRS

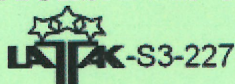

## SERTIFIKĀTS

Rīga, 08.09.2015. 08.09.2015.  
izsniegšanas datums lēmuma nr.

3-00384

sertifikāta numurs

10-35-00057

darbības sfēras numurs

Izsniegts:

Svetlana Komarova 230377-10922

vārds, uzvārds, personas kods

Projektēšana . Elektronisko sakaru sistēmu un tīklu projektēšana

sertificētā specialitāte un joma

saskaņā ar 07.10.2014. MK noteikumiem Nr.610 "Būvspeciālistu kompetences novērtēšanas un patstāvīgās prakses uzraudzības noteikumi" un 03.10.2014. Profesionālās kvalifikācijas prasības Elektronisko sakaru sistēmu un tīklu būvspeciālistiem.

bez termiņa ierobežojuma

derīguma termiņš

LDzB SC izpilddirektore

Z. Lūciņa

Sadarbībā ar



LATVIJAS TELEKOMUNIKĀCIJU ASOCIĀCIJU

Elektronisko sakaru sistēmu un  
tīklu būvspeciālistu  
sertificēšanas grupas vadītājs

Edmunds Spektors



Sertifikātu var anulēt, ja to izmanto neatbilstoši noteikumiem. Aktuālā informācija par būvspeciālista sertifikātu un darbības sfēru elektroniski pieejama Būvniecības informācijas tīmekļa vietnē [www.bis.gov.lv](http://www.bis.gov.lv)



## **SKAIDROJOŠAIS APRAKSTS.**

### **1. Tehniskais būvprojekts izstrādāts saskaņā ar:**

- Pasūtītāja prasībām;
- MK noteikumiem Nr.500 "Vispārīgie būvnoteikumi";
- MK noteikumiem Nr.501 "Elektronisko sakaru tīklu ierīkošanas, būvniecības un uzraudzības kārtība";
- MK noteikumiem Nr.328 (LBN262–15) "Elektronisko sakaru tīkli";
- MK noteikumi Nr.281 (LBN 202-15) "Būvprojekta saturs un noformēšana";
- MK noteikumi Nr. 92 "Darba aizsardzības prasības, veicot būvdarbus";

### **2. Datoru tīkls.**

Ģimnāzijas ēkas Ausekļa ielas korpusa rekonstrukciju telpās tiek paredzēts izveidot kabeļu sadali datoru tīklam. Ēkas esošais datoru tīkls tiek paplašināts ar jaunām iekārtām, kuras nodrošina papildus datoru vietu pieslēgšanu un funkcionēšanu.

2.stāvā tiek paredzēts uzstādīt sadales skapi SK-A1 telpā Nr. 2.01. Skapī tiks izvietoti komutatori pie kuriem tiks pieslēgtas jaunas datoru vietas.

Starpskapju savienojumam tiek paredzēti 2 kabeļi UTP 4x2x0.5 (savienojums ar esošo komutatoru ( telpā Nr. 24))

Datoru rozešu uzstādīšanas vietas tiek paredzētas saskaņā ar darba vietu izvietojumu telpās. Kontaktozes tiek paredzētas uzstādīt vienā montāžas blokā ar EL kontaktozēm gan sienās, gan kabeļu kanālos. Kontakligzdām jābūt viena ražotāja ar EL kontakligzdām.

Rozešu uzstādīšanas vietas var precizēt (saskaņot ar pasūtītāju) celtniecības laikā.

### **3.Montāžas un drošības nosacījumi.**

Projektējamās kabeļu trases precizēt montāžas laikā, ņemot vērā citu inženiertehnisko ierīču izvietojumu. Kabeļus, vadot cauri sienu un pārsegumu konstrukcijām, ailes ierīkot ar urbšanas metodi. Nepieciešamo aiļu skaitu un izmēru būvnieks nosaka patstāvīgi. Vietās, kur kabeļu līnijas šķērso pārsegumus un sienas, kabeļi jāgūlda PVC caurulēs. Pēc cauruļu montāžas caurumi jānoblīvē, blīvējuma ugunsdrošības pakāpei jāatbilst sienas vai pārseguma ugunsdrošības pakāpei. Ēkas telpās kabeļus vilkt kabeļu kanālos sienā, kabeļu penāļos vai aiz piekārtiem griestiem.

Pirms celtniecības darbu sākuma organizācijai, kas veic celtniecības darbus, darbu gaitu un laiku saskaņot ar ēkas īpašniekiem vai pārvaldniekiem

#### **4. Nobeiguma nosacījumi.**

Visām atsaucēm uz ieprojektētām konkrēto firmu iekārtām, materiāliem un izstrādājumiem, kuras norādītas šajā projektā, ir informatīvs raksturs, kas sniedz informāciju par šo izstrādājumu un iekārtu nepieciešamo kvalitātes līmeni un atbilstību piemērojamo standartu u.c. tehnisko noteikumu prasībām. Ir iespējama šo izstrādājumu, materiālu un iekārtu nomaiņa pret citu firmu tehniski analogiskām iekārtām un materiāliem, ievērojot spēkā esošo normatīvo aktu, kvalitātes un tehniskās prasības, kā arī tikai ar pasūtītāja saskaņošanu.

Gadījumā, ja montāžas un regulēšanas darbu veikšanas gaitā nevar izpildīt projekta dokumentācijā norādītos risinājumus, visas atkāpes jāsaskaņo ar projektēšanas organizāciju pirms attiecīgu montāžas un regulēšanas darbu uzsākšanas.

Projekta dokumentācijā pieņemtie risinājumi nodrošina sistēmas efektīvu darbību ar noteikumu, ka sistēmas ekspluatācijas gaitā tiks ievērotas normatīvo aktu, standartu, apkopes darbu reglamentu un objekta darba kārtības noteikumu prasības.

**Sastādīja:**

**S.Komarova**



# Vispārīgie rādītāji

## Izziņu dokumentu saraksts

Apzīmējums	Nosaukums	Piezīmes
LR MK noteikumi Nr. 500	Vispārīgie būvnoteikumi	
LR MK noteikumi Nr. 501	Elektronisko sakaru tīklu ierīkošanas, būvniecības un uzraudzības kārtība	
LR MK noteikumi Nr. 529	Ēku būvnoteikumi	
LR MK noteikumi Nr.328 (LBN 262-15)	Elektronisko sakaru tīkli	
LR MK noteikumi Nr. 574 (LBN008-14)	Inženiertīklu izvietojums	
LBN 202-15 (MK.281)	Būvprojekta saturs un noformēšana	
LR MK noteikumi Nr. 92	Darba aizsardzības prasības, veicot būvdarbus	

## Rasējumu saraksts


Nr.	Lapa	NOSAUKUMS	Lapas Nr.	Piezīmes
1	ESS-1	Vispārīgie rādītāji	1	b/m
2	ESS-2	Rekonstrukciju telpu plāns ar iekārtu izvietojumu	2	1:150
3	ESS-3	Tīkla struktūrshēma (projektējamā daļa)	3	b/m
4	ESS-4	Iekārtu izvietojums telekomunikāciju skapī SK-A1	4	b/m

Sī būvprojekta ESS tīklu daļas risinājumi atbilst Latvijas būvnormatīvu un citu normatīvo aktu, kā arī tehnisko vai īpašo noteikumu prasībām.

Būvprojekta daļas vadītājs Svetlana Komarova  
Sertifikāts Nr.3-00384

15.09.2017  
(datums)

### PIEŅĒMTIE APZĪMĒJUMI:

 - Projektējamā kabeļu ievilkšanas trase ( kab. UTP)

10 - Kabelu skaits

 - Projektējamā divvvietīga rozete RJ 45

 - Projektējamā vienvietīga rozete RJ 45

 - Projektējamais telekomunikāciju skapis

 - Esošā tīkla iekārtas

**D-R1-04/05**  
D -dators  
skapja Nr.      komunil

kommunikācijas paneļa numurs/vieta panelī

Ģenerālprojektētājs:

**JD projekts**  
Arhitektūra un projektēšana

## JD projekts

Reģ. Nr. 40203036229  
 Aviācijas 30-211, Jelgava, LV-3004, e-pasts: info@jdprojekts.lv

Pasūtījuma Nr.  
VND/4-22/17/258

Projektētājs:



## SIA "IxCom"

A. Deglava iela 106/2-80, Rīga, LV-1082, tel. (+371) 67370078, fakss (+371) 67370089

Būvkom. reģ. Nr. 1967-R, [ixcom@ixcom.lv](mailto:ixcom@ixcom.lv), [www.ixcom.lv](http://www.ixcom.lv)

Valkas Jāņa Cimzes ģimnāzijas Ausekļa ielas korpuss, multifunkcionālas mācību  
vides izveide

Projekta Nr.  
1209/17

## Elektronisko sakaru sistēmas. Datoru tīkls.

Pasūtītājs: Valkas novada dome  
Reģ. Nr. 90009114839


## Vispārīgie rādītāji

[illegible]

Rekonstrukciju telpu plāns ar iekārtu izvietojumu  
2.stāva plāns

TELPU EKSPLIKĀCIJA

Nr.	Nosaukums	Platība, m²	Piez.
2.01	Gaitenis	153.2	
2.02	Priekštelpa	8.0	
2.03	Tualete	10.8	
2.05	Aktīvās kustības klase	96.9	
2.06	Multifunkcionālais kabinets	97.4	
2.07	Mediju klase	97.5	
2.08	Klases telpa	48.6	
2.09	Vestibils	93.8	
Kopā:		606.2	

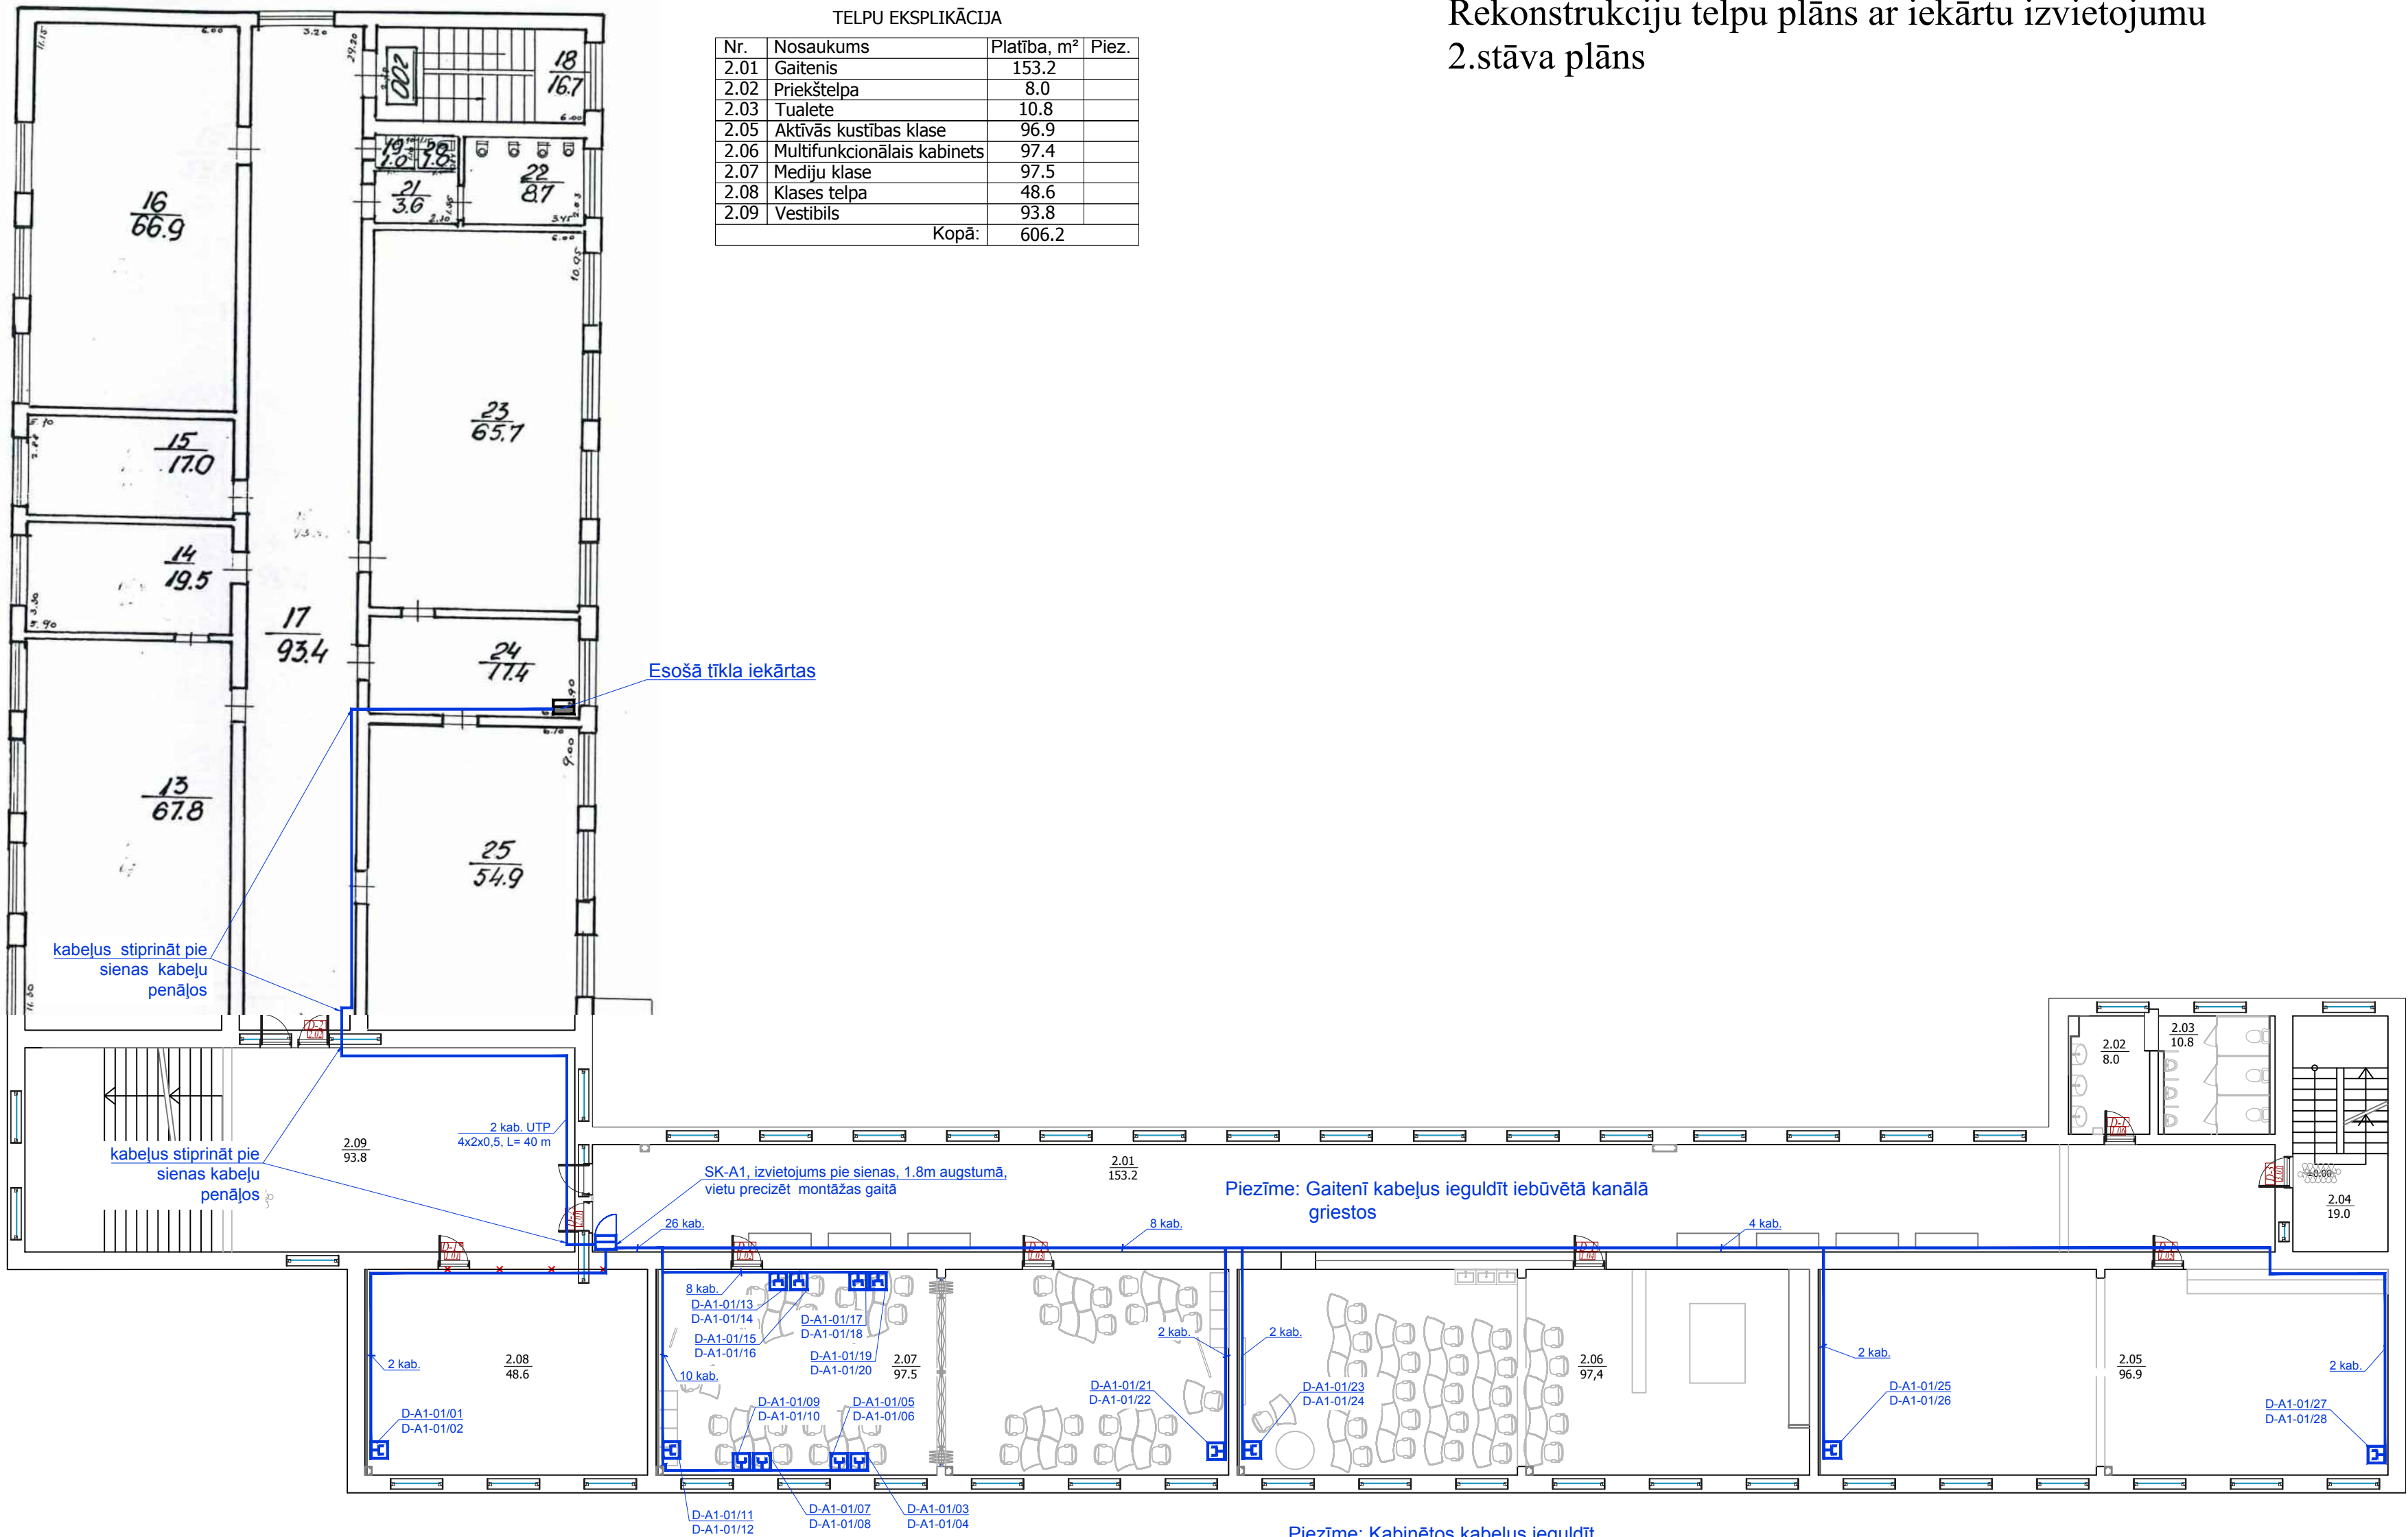

Piezīmes:

- Datoru tīklu izbūve ar Cat 5e kabeliem.
- Kabeļu trases parādītas nosacīti, precizēt darba gaitā.
- Rozetes montāžas vietas precizēt darba gaitā un papildus saskaņot ar pasūtītāju un arhitektu.
- Rozetes uzstādīšanas augstums - 0.3m no grīdas, ja nav īpašu norādījumu (virs vai zem apmetuma). Kontaktrozetes paredzēts uzstādīt vienā montāžas blokā ar EL kontaktrozetēm gan sienās, gan kabeļu kanālos.

PIENĒMTIE APZĪMĒJUMI:


- Projektējamā kabeļu ievilkšanas trase ( kab. UTP)
- Kabeļu skaits
- Projektējamā divvietīga rozete RJ 45
- Projektējamā vienvietīga rozete RJ 45
- Projektējamais telekomunikāciju skapis
- Esošā tīkla iekārtas

D-R1-04/05  
D -dators  
skapja Nr.  
komunikācijas paneļa numurs/vieta panelī

Ģenerālprojektētājs: <b>JD projekts</b> Arhitektūra un projektēšana				JD projekts Reģ. Nr. 40203036229 Aviācijas 30-211, Jelgava, LV-3004, e-pasts: info@jdprojekts.lv				Pasūtītuma Nr. VND/4-22/17/258			
Projektētājs: 				SIA "IxCom" A.Deglava iela 106/2-80, Rīga, LV-1082, tel. (+371) 67370078, fakss (+371) 67370089 Būvkom. reģ. Nr. 1967-R, ixcom@ixcom.lv, www.ixcom.lv							
Valkas Jāņa Čimzes ģimnāzijas Ausekļa ielas korpusa, multifunkcionālas mācību vides izveide								Projekta Nr. 1209/17			
Elektronisko sakaru sistēmas. Datoru tīkls.											
Pasūtītājs: Valkas novada dome Reģ. Nr. 90009114839				Rekonstrukciju telpu plāns ar iekārtu izvietojumu							
AMATA NOSAUKUMS	Vārds, uzvārds	PARAKSTS	DATUMS	ARHĪVA REĢ. NR.	DATUMS	STADIJA	LAPAS	LAPA	MĒROGS		
Būvproj.d.vad.	S.Komarova		15.09.2017			BP	2/4	ESS-2	1:150		
Izstrādāja	S.Komarova		15.09.2017								

Ausekļa iela 5

Tīkla struktūrshēma  
(projektējamā daļa)

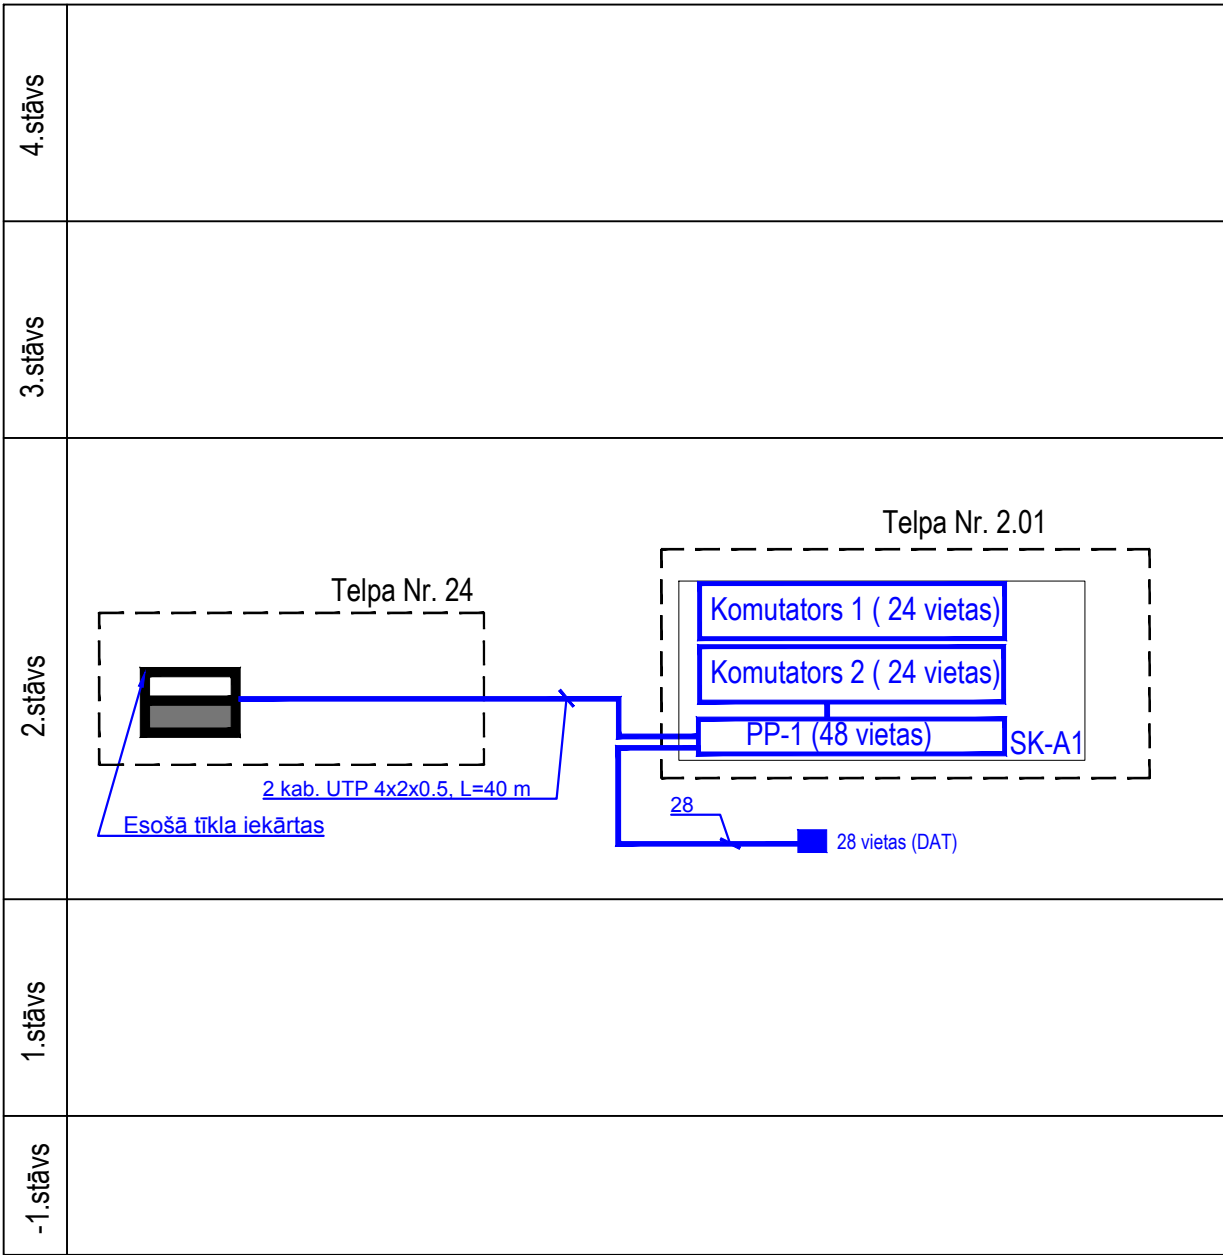

Rozetes Nr.	Pieslēgums	Kabelis	Garums
D-A1-01/01	SK-A1	UTP 4x2x0,5 Cat 5e	20 m
D-A1-01/02	SK-A1	UTP 4x2x0,5 Cat 5e	20 m
D-A1-01/03	SK-A1	UTP 4x2x0,5 Cat 5e	20 m
D-A1-01/04	SK-A1	UTP 4x2x0,5 Cat 5e	20 m
D-A1-01/05	SK-A1	UTP 4x2x0,5 Cat 5e	20 m
D-A1-01/06	SK-A1	UTP 4x2x0,5 Cat 5e	20 m
D-A1-01/07	SK-A1	UTP 4x2x0,5 Cat 5e	18 m
D-A1-01/08	SK-A1	UTP 4x2x0,5 Cat 5e	18 m
D-A1-01/09	SK-A1	UTP 4x2x0,5 Cat 5e	18 m
D-A1-01/10	SK-A1	UTP 4x2x0,5 Cat 5e	18 m
D-A1-01/11	SK-A1	UTP 4x2x0,5 Cat 5e	15 m
D-A1-01/12	SK-A1	UTP 4x2x0,5 Cat 5e	15 m
D-A1-01/13	SK-A1	UTP 4x2x0,5 Cat 5e	14 m
D-A1-01/14	SK-A1	UTP 4x2x0,5 Cat 5e	14 m
D-A1-01/15	SK-A1	UTP 4x2x0,5 Cat 5e	14 m
D-A1-01/16	SK-A1	UTP 4x2x0,5 Cat 5e	14 m
D-A1-01/17	SK-A1	UTP 4x2x0,5 Cat 5e	15 m
D-A1-01/18	SK-A1	UTP 4x2x0,5 Cat 5e	15 m
D-A1-01/19	SK-A1	UTP 4x2x0,5 Cat 5e	15 m
D-A1-01/20	SK-A1	UTP 4x2x0,5 Cat 5e	15 m
D-A1-01/21	SK-A1	UTP 4x2x0,5 Cat 5e	30 m
D-A1-01/22	SK-A1	UTP 4x2x0,5 Cat 5e	30 m
D-A1-01/23	SK-A1	UTP 4x2x0,5 Cat 5e	30 m
D-A1-01/24	SK-A1	UTP 4x2x0,5 Cat 5e	30 m
D-A1-01/25	SK-A1	UTP 4x2x0,5 Cat 5e	48 m
D-A1-01/26	SK-A1	UTP 4x2x0,5 Cat 5e	48 m
D-A1-01/27	SK-A1	UTP 4x2x0,5 Cat 5e	65 m
D-A1-01/28	SK-A1	UTP 4x2x0,5 Cat 5e	65 m

Apzīmējumi:

- Esošā tīkla iekārtas
- rozete (ligzda RJ 45)
- proj. kabelis UTP
- Kabeļu skaits
- Komutācijas panelis

Generālprojektētājs: <div>JD projekts</div> Arhitektūra un projektēšana				JD projekts Reģ. Nr. 40203036229 Aviācijas 30-211, Jelgava, LV-3004, e-pasts: info@jdprojekts.lv				Pasūtījuma Nr. VND/4-22/17/258			
Projektētājs: <div>IxCom</div>				SIA "IxCom" A.Deglava iela 106/2-80, Rīga, LV-1082, tel. (+371) 67370078, fakss (+371) 67370089 Būvkom. reģ. Nr. 1967-R, ixcom@ixcom.lv, www.ixcom.lv							
Valkas Jāņa Cimzes ģimnāzijas Ausekļa ielas korpuss, multifunkcionālas mācību vides izveide								Projekta Nr. 1209/17			
Elektronisko sakaru sistēmas. Datoru tīkls.											
Pasūtītājs: Valkas novada dome Reģ. Nr. 90009114839				Tīkla struktūshēma ( projektējama daļa)							
AMATA NOSAUKUMS	Vārds, uzvārds	PARAKSTS	DATUMS	ARHĪVA REĢ. NR.	DATUMS	STADIJA	LAPAS	LAPA	MĒROGS		
Būvproj.d.vad.	S.Komarova		15.09.2017			BP	3/4	ESS-3	b/n		
Izstrādāja	S.Komarova		15.09.2017								





**Materiālu specifikācija**  
**Elektronisko sakaru sistēmas. Datoru tīkli.**

Pasūtītājs: Valkas novada dome, Reģ. Nr. 90009114839

Projekētājs: SIA "IxCom", A. Deglava ielā 106/2-80, Rīga, LV-1082, Reģistrācijas Nr. 40003742657  
Būvkomersanta reģ. Nr. 1967-R

Objekts: Multifunkcionālas mācību vides izveide Valkas Jāņa Cimzes ģimnāzijas Ausekļa ielas korpusā.

Pasūtījuma Nr.:  
Būvprojekta vadītājs: A. Račinskis  
Būvprojekta daļas vadītājs: Svetlana Komarova  
Projektētājs: Svetlana Komarova

Dotā specifikācija skatāma kopā ar rasējumiem.															
Nr.p.k.	Darbu, materiālu un resursu nosaukums	Mērvienība	Daudzums	Vienības izmaksas						Kopā par visu apjomu					
				Laika norma c/h	Darba samaksas līme EUR/h	Darba alga EUR	Materiāli EUR	Mehānis mi EUR	Kopā EUR	Darbietil pība c/h	Darba alga EUR	Materiāli EUR	Mehānis mi EUR	Summa EUR	
1	2	3	4	5	6	7	8	9	10	11	12	13	14	15	
	<b>Galvenie materiāli</b>														
	<b>Kabeļi</b>														
1	Kabeļis UTP Cat5e, 4X2X0.5 (iekšējai)	m.	790,00												
	<b>Kabeļu skapji, boksi, kastītes</b>														
2	2 portu rozetes korpusi	gab.	14,00												
3	līgžada RJ45	gab.	28,00												
4	Konektors RJ 45 cat 5e	gab.	32,00												
5	Patch kabeļis Cat5 U/UTP 1.5 m	gab.	32,00												
6	Telekomunikāciju skapis 19" - 10U, (600x400) ar metāla durvīm	gab.	1,00												
7	Sadales panelis 48 vietas Cat 5e	gab.	1,00												
8	Komutators (switch) 24 port 10/100/1000 Base-T ar SFP portu	gab.	2,00												
9	vadu savācējs 1U	gab.	3,00												
10	Barošanas panelis 19" (8 līgždas ar slēdzi)	gab.	1,00												
11	Ventilatoru panelis 2 vietīga ar termoregulātoru (maksimālie izmēri :600x400mm )	gab.	1,00												
12	Montāžas materiāli (skrūves, saites utt.)	kompl.	1,00												
	<b>Zemēšanas materiāli</b>														
13	Zemējuma komplekts POT10	kompl.	2,00												
	<b>Caurules un stiprināšanas materiāli</b>														
14	Caurule d=32mm	m	120,00												
15	Caurule d=50mm	m	50												
16	Kabeļu penālis 25x15 mm	m	35												
17	Ugunsdrošs aizpildījums	kompl.	1												
18	Citi stiprināšanas materiāli	kompl.	1												
	<b>Izpildedokumentācija un mērījumi</b>														
19	Izpildedokumentāciju sagatavošana	tīkls	1												
20	Kabeļu mērījumi	tīkls	1												

Sastādīja S.Komarova

Valkas Jāņa Cimzes ģimnāzijas Ausekļa ielas korpuss, multifunkcionālas mācību vides  
izveide  
Elektronisko sakaru sistēmas. Datoru tīkls.

# PIELIKUMS



## PROFESIONĀLĀS APDROŠINĀŠANAS POLISE

Polises Nr. **621428195** Noslēgšanas datums  
2017. gada 19. septembrī

### APDROŠINĀJUMA ŅĒMĒJS

Komersanta nosaukums **IxCom, SIA**

Vienotais reģistrācijas Nr. **40003742657**

Adrese **A.Deglava 106/2-80, Rīga, LV-1082**

### APDROŠINĀTAIS

Saskaņā ar pielikumu "Apdrošināto personu saraksts"

### LĪGUMA DARBĪBAS PERIODS

no **17.10.2017** plkst. 00:00 līdz **16.10.2018**

Retroaktīvais datums: **17.10.2014**

### APDROŠINĀŠANAS PRĒMIJA UN SAMAKSAS NOTEIKUMI

Kopējā apdrošināšanas prēmija

**1,033.96 EUR**

Summa vārdiem: Viens tūkstošis trīsdesmit trīs euro un 96 centi

Prēmija samaksai

**1,033.96 EUR**

Summa vārdiem: Viens tūkstošis trīsdesmit trīs euro un 96 centi

Maksājuma apmaksas termiņš **17.10.2017**

**Ja apdrošināšanas prēmija nav samaksāta polisē norādītajā termiņā, apdrošināšanas līgums var nestāties spēkā vai tikt izbeigts atbilstoši likumam "Par apdrošināšanas līgumu"**

AAS BALTA rekvizīti: **BALTA AAS, Vienotais reģ. Nr. 40003049409**

Adrese: Raunas iela 10, Rīga, LV-1039

Banka: AS DNB banka SWIFT kods RIKOLV2X, konta Nr. LV93 RIKO 0002 0130 5136 2

AS SEB Banka SWIFT kods UNLALV2X, konta Nr. LV60 UNLA 0050 0023 0070 8

Nordea Bank AB Latvijas filiāle SWIFT kods NDEALV2X, konta Nr. LV90 NDEA 0000 0848 4677 2

AS Swedbank SWIFT kods HABALV22, konta Nr. LV13 HABA 0551 0084 6119 0

AS Citadele banka SWIFT kods PARXLV22, konta Nr. LV03 PARX 0000 2318 2101 5

VAS Latvijas Pasts SWIFT kods LPNSLV21, konta Nr. LV38 LPNS 0001 0018 5589 9

**Lūdzu maksājumā norādīt polises numuru.**

### LĪGUMA NOTEIKUMI

Apdrošināšanas līguma vispārējie noteikumi Nr. 04 ir apdrošināšanas līguma neatņemama sastāvdaļa.

### ARHITEKTI UN INŽENIERI

AAS "BALTA" Profesionālās civiltiesiskās atbildības apdrošināšanas noteikumi Nr. 58.02 un Pielikums "Arhitektu/inženieru profesionālā civiltiesiskā atbildība" Nr. 58.02.102 ir apdrošināšanas līguma neatņemama sastāvdaļa.

	Gada limits	Limits vienam apdrošināšanas gadījumam	Pašrisks vienam apdrošināšanas gadījumam
<b>Kopējais limits</b>	<b>150,000.00 EUR</b>	<b>150,000.00 EUR</b>	<b>300.00 EUR</b>
Finansiālie (zaudējumi)	150,000.00 EUR	150,000.00 EUR	300.00 EUR
Dzīvība un veselība (zaudējumi)	150,000.00 EUR	150,000.00 EUR	300.00 EUR
Īpašums (zaudējumi)	150,000.00 EUR	150,000.00 EUR	300.00 EUR

**PRĒMIJA SAMAKSAI:** 1,033.96 EUR

Apdrošinātā uzņēmējdarbība:

Būvdarbu vadīšana

**Lūdzu visu apdrošinājuma ņēmējam adresētu korespondenci sūtīt uz pasta adresi:**

Augusta Deglava iela 106/2-80, Rīga, LV-1082, Latvija, E-pasts: natalja@ixcom.lv

**Apdrošinājuma ņēmējs:**

**IxCom, SIA, Mobilais tel.: 67370078**

Komersanta nosaukums

**40003742657**

Vienotais reģistrācijas Nr.

**Apdrošinātāja pārstāvis:**

**AAS "BALTA" filiāle "Rīgas nodaļa", 67035129**

Pārdevēja struktūrvienība, tālrunis

**Inta Kozlovskā, 29431366**

Pārdevēja vārds, uzvārds, tālrunis

Paraksts

Paraksts

Apdrošināšanas polise sastādīta uz 2 lpp.

1. lapa no 2



## PROFESIONĀLĀS APDROŠINĀŠANAS POLISE

Polises Nr.  
**621428195**

Noslēgšanas datums  
2017. gada 19. septembri

**Pakalpojuma veidi:**

Apdrošinātā uzņēmējdarbība:

Elektroietaišu izbūves darbu vadīšana un būvuzraudzība

Pakalpojuma veidi:

Apdrošinātā uzņēmējdarbība:

Elektroietaišu projektēšana

Pakalpojuma veidi:

Apdrošinātā uzņēmējdarbība:

Elektronisko sakaru sistēmu un tīklu būvdarbu būvuzraudzība

Pakalpojuma veidi:

Apdrošinātā uzņēmējdarbība:

Elektronisko sakaru sistēmu un tīklu būvdarbu vadīšana

Pakalpojuma veidi:

Apdrošinātā uzņēmējdarbība:

Elektronisko sakaru sistēmu un tīklu projektēšana

Pakalpojuma veidi:

Apdrošinātā uzņēmējdarbība:

Telekomunikācijas sistēmu un tīklu būvvadīšana un būvuzraudzība

Pakalpojuma veidi:

Apdrošinātā uzņēmējdarbība:

Būvuzraugi

Pakalpojuma veidi:

**POLISES ĪPAŠIE NOTEIKUMI**

Apdrošinātā profesionālā darbība: projektēšana, būvuzraudzība, autoruzraudzība, būvekspertīze, būvdarbu vadīšana un tāmēšana.

Speciālistiem (Jānis Zīmels p.k. 250991-11705, Nikolajs Tihomirovs p.k. 300188-11461, Nikolajs Tihomirovs p.k. 300188-11461, ) tiek noteikts retroaktīvais datums 17.10.2016

Parakstot šo polisi, kas ir apdrošināšanas līguma noslēgšanas apliecinājums, apdrošinājumaņēmējs apstiprina, ka apdrošinātājs un apdrošinājumaņēmējs ir apsprieduši visus apdrošināšanas līguma noteikumus, tai skaitā Noteikumus, pirms apdrošināšanas līguma noslēgšanas un tie ir pilnībā saskaņoti ar apdrošinājumaņēmēju un atspoguļo apdrošinājumaņēmēja brīvu gribu. Apdrošinājumaņēmējs apņemas ievērot un pildīt visas apdrošināšanas līgumā, tai skaitā Noteikumos, noteiktās saistības.

INFORMĀCIJAS TĀLRUNIS 67522275 / NEGADĪJUMA PIETEIKŠANAI ZVANĪT 67533375



**Apdrošinājumaņēmējs:**

IxCom, SIA, Mobilais tel.: 67370078

Komersanta nosaukums

40003742657

Vienotais reģistrācijas Nr.

Paraksts

**Apdrošinātāja pārstāvis:**

AAS "BALTA" filiāle "Rīgas nodaļa", 67035129

Pārdevēja struktūrvienība, tālrunis

Inta Kozlovska, 29431366

Pārdevēja vārds, uzvārds, tālrunis

Paraksts

Apdrošināšanas polise sastādīta uz 2 lpp.

2. lapa no 2



PROFESIONĀLĀS APDROŠINĀŠANAS  
POLISES \_\_\_\_ PIELIKUMS

Polises Nr.

621428195

Noslēgšanas datums

2017. gada 19. septembri

Arhitekti un inženieri. Pieteikuma veidlapa

APDROŠINĀJUMA ŅĒMĒJS

Komersanta nosaukums IxCom, SIA

Vienotais reģistrācijas Nr. 40003742657

Adrese A.Deglava 106/2-80, Rīga, LV-1082

LĪGUMA DARBĪBAS PERIODS

no 17.10.2017 plkst. 00:00 līdz 16.10.2018

1. VISPĀRĒJA INFORMĀCIJA

Retroaktīvais datums: 17.10.2014

Dibināšanas datums: 09.05.2005

	Gada limits	Limits vienam apdrošināšanas gadījumam	Pašrisks vienam apdrošināšanas gadījumam
Kopējais limits	150,000.00 EUR	150,000.00 EUR	300.00 EUR
Finansiālie (zaudējumi)	150,000.00 EUR	150,000.00 EUR	300.00 EUR
Dzīvība un veselība (zaudējumi)	150,000.00 EUR	150,000.00 EUR	300.00 EUR
Īpašums (zaudējumi)	150,000.00 EUR	150,000.00 EUR	300.00 EUR

Apdrošināšanas teritorija: ☒ Latvija

Viena vai visu projektu polise: ☒ visu projektu

2. INFORMĀCIJA PAR UZNĒMUMU

	Nākamgad (plāns)	Šogad (plāns)	Pagājušā gadā
Projektēšanas darbu vērtība:	400,000.00	300,000.00	250,000.00
Algu fonds:			
Būvniecības darbu vērtība:	800,000.00	700,000.00	600,000.00

Ienākumu sadalījums

Būvuzraugi: 10

Citas specialitātes procentuālais sadalījums: 90

3. APDROŠINĀTIE SPECIĀLISTI

Vārds, uzvārds	Personas kods	Izglītība	Specialitāte	Licences Nr.	Licence derīga līdz	Stāžs
Ludmila Savicka	250463-10612	Augstākā	Elektronisko sakaru sistēmu un tīklu projektēšana	3-00386		20
Igors Kučerjavijs	171271-11228	Augstākā	Elektronisko sakaru sistēmu un tīklu projektēšana	3-00010		20
Aleksandrs Ivanovs	200672-10124	Augstākā	Elektroietaišu izbūves darbu vadīšana un būvuzraudzība	70-1377		10
Igors Kučerjavijs	171271-11228	Augstākā	Elektronisko sakaru sistēmu un tīklu būvdarbu vadīšana	4-00012		20

Vai pret kādu no darbiniekiem ir piemēroti disciplinārsodi sakarā ar veikto profesionālo darbību?

nē

Vai klienta darbībā ir atklāti kādi pārkāpumi vai pretlikumības?

nē

Vai speciālisti regulāri apmeklē profesionālās kvalifikācijas celšanai paredzētos pasākumus?

jā

Apdrošinājuma ņēmējs:

IxCom, SIA, Mobilais tel.: 67370078

Komersanta nosaukums

40003742657

Vienotais reģistrācijas Nr.

Apdrošinātāja pārstāvis:

AAS "BALTA" filiāle "Rīgas nodaļa", 67035129

Pārdevēja struktūrvienība, tālrunis

Inta Kozlovska, 29431366

Pārdevēja vārds, uzvārds, tālrunis

Paraksts

Paraksts

Polises pielikums sastādīts uz 3 lpp.

1. lapa no 3

PROFESIONĀLĀS APDROŠINĀŠANAS  
POLISES \_\_\_\_ PIELIKUMS

Polises Nr.

**621428195**

Noslēgšanas datums

2017. gada 19. septembrī

**Arhitekti un inženieri. Pieteikuma veidlapa**

Nikolajs Iricjans	270741-10123	Augstākā	Telekomunikācijas sistēmu un tīklu būvvadīšana un būvuzraudzība	5-00550		30
Igors Kučerjavijs	171271-11228	Augstākā	Elektronisko sakaru sistēmu un tīklu būvdarbu būvuzraudzība	5-00013		20
Dmitrijs Bitņevs	090579-10939	Augstākā	Elektronisko sakaru sistēmu un tīklu būvdarbu vadīšana	4-00686		10
Vladimirs Boločko	311086-10206	Augstākā	Elektroietaišu projektēšana	70-3365		5
Rita Jevpolkina	251178-10308	Augstākā	Elektroietaišu projektēšana	72-AM-106/11		5
Svetlana Komarova	230377-10922	Augstākā	Elektronisko sakaru sistēmu un tīklu projektēšana	3-00384		10
Mārtiņš Peisenieks	030984-12955	Augstākā	Elektroietaišu projektēšana	72-M-34/12		10
Aleksandrs Riguns	090988-10109	Augstākā	Elektroietaišu projektēšana	3-01018		5
Jānis Zīmels	250991-11705	Augstākā	Būvuzraugi	5-01269		4
Nikolajs Tihomirovs	310188-11461	Augstākā	Būvuzraugi	5-01270		4
Nikolajs Tihomirovs	310188-11461	Augstākā	Būvdarbu vadīšana	4-01668		10
Dmitrijs Bitņevs	090579-10939	Augstākā	Būvuzraugi	5-00551		11
Nikolajs Iricjans	270741-10123	Augstākā	Būvdarbu vadīšana	4-00685		10
Jānis Zīmels	250991-11705	Augstākā	Būvdarbu vadīšana	4-01667		5

**4. IEPRIEKŠĒJĀ APDROŠINĀŠANA / PRASĪBAS**

Vai Jūs esat bijuši apdrošināti?

nē

Vai jebkad iesniegums apdrošināšanai ir ticis noraidīts?

nē

Vai iepriekšējai apdrošināšanai ir pieprasīta paaugstināta prēmija?

nē

**Apdrošinājumaņēmējs:**

IxCom, SIA, Mobilais tel.: 67370078

Komersanta nosaukums

40003742657

Vienotais reģistrācijas Nr.

Paraksts

**Apdrošinātāja pārstāvis:**

AAS "BALTA" filiāle "Rīgas nodaļa", 67035129

Pārdevēja struktūrvienība, tālrunis

Inta Kozlovska, 29431366

Pārdevēja vārds, uzvārds, tālrunis

Paraksts

Polises pielikums sastādīts uz 3 lpp.

2. lapa no 3



PROFESIONĀLĀS APDROŠINĀŠANAS  
POLISES \_\_\_\_ PIELIKUMS

Polises Nr.

621428195

Noslēgšanas datums

2017. gada 19. septembri

Arhitekti un inženieri. Pieteikuma veidlapa

Vai ir pieprasīti īpaši ierobežojumi?

nē

Vai apdrošinātājs ir līgumu pārtraucis / nav atjaunojis?

nē

Vai pret klientu šobrīd ir iesniegtas kādas izmaksu prasības? Vai tāda iespēja ir zināma vai paredzama?

nē

Apdrošinājumaņēmējs:

IxCom, SIA, Mobilais tel.: 67370078

Komersanta nosaukums

40003742657

Vienotais reģistrācijas Nr.

Paraksts

Apdrošinātāja pārstāvis:

AAS "BALTA" filiāle "Rīgas nodaļa", 67035129

Pārdevēja struktūrvienība, tālrunis

Inta Kozlovska, 29431366

Pārdevēja vārds, uzvārds, tālrunis

Paraksts

Polises pielikums sastādīts uz 3 lpp.

3. lapa no 3

PROFESIONĀLĀS APDROŠINĀŠANAS  
POLISES \_\_\_\_ PIELIKUMS

Polises Nr. 621428195 Noslēgšanas datums 2017. gada 19. septembrī

Apdrošināto personu saraksts

APDROŠINĀJUMA ĒMĒJS

Komersanta nosaukums IxCom, SIA

Vienotais reģistrācijas Nr. 40003742657

Adrese A.Deglava 106/2-80, Rīga, LV-1082

LĪGUMA DARBĪBAS PERIODS

no 17.10.2017 plkst. 00:00 līdz 16.10.2018

ARHITEKTI UN INŽENIERI

- 1. Apdrošinātais:** Ludmila Savicka  
**Personas kods:** 250463-10612  
**Adrese:** Mežirbju 7, Carnikavas Nov.Kalnale, LV-2163, Latvija  
**Telefons:**  
**Specialitāte:** Elektronisko sakaru sistēmu un tīklu projektēšana
- 2. Apdrošinātais:** Igors Kučerjavijs  
**Personas kods:** 171271-11228  
**Adrese:** Augusta Deglava iela 106 k-2 - 80, Rīga, LV-1082  
**Telefons:**  
**Specialitāte:** Elektronisko sakaru sistēmu un tīklu projektēšana
- 3. Apdrošinātais:** Aleksandrs Ivanovs  
**Personas kods:** 200672-10124  
**Adrese:** Ilūkstes iela 16 - 101, Rīga, LV-1082  
**Telefons:**  
**Specialitāte:** Elektroietaišu izbūves darbu vadīšana un būvuzraudzība
- 4. Apdrošinātais:** Igors Kučerjavijs  
**Personas kods:** 171271-11228  
**Adrese:** Augusta Deglava iela 106 k-2 - 80, Rīga, LV-1082  
**Telefons:**  
**Specialitāte:** Elektronisko sakaru sistēmu un tīklu būvdarbu vadīšana
- 5. Apdrošinātais:** Nikolajs Iricjans  
**Personas kods:** 270741-10123  
**Adrese:** Caunes iela 10 k-3 - 12, Rīga, LV-1006  
**Telefons:**  
**Specialitāte:** Telekomunikācijas sistēmu un tīklu būvīdīšana un būvuzraudzība
- 6. Apdrošinātais:** Igors Kučerjavijs  
**Personas kods:** 171271-11228  
**Adrese:** Augusta Deglava iela 106 k-2 - 80, Rīga, LV-1082  
**Telefons:**  
**Specialitāte:** Elektronisko sakaru sistēmu un tīklu būvdarbu būvuzraudzība
- 7. Apdrošinātais:** Dmitrijs Bitņevs  
**Personas kods:** 090579-10939  
**Adrese:** Punduru iela 1A, Rīga, LV-1015  
**Telefons:**  
**Specialitāte:** Elektronisko sakaru sistēmu un tīklu būvdarbu vadīšana
- 8. Apdrošinātais:** Vladimirs Boločko  
**Personas kods:** 311086-10206  
**Adrese:** Pārdaugavas iela 43A, Daugavpils, LV-5415  
**Telefons:**  
**Specialitāte:** Elektroietaišu projektēšana

Apdrošinājuma ģēmējs:

IxCom, SIA, Mobilais tel.: 67370078

Komersanta nosaukums

40003742657

Vienotais reģistrācijas Nr.

Paraksts

Apdrošinātāja pārstāvis:

AAS "BALTA" filiāle "Rīgas nodaļa", 67035129

Pārdevēja struktūrvienība, tālrunis

Inta Kozlovska, 29431366

Pārdevēja vārds, uzvārds, tālrunis

Paraksts

Polises pielikums sastādīts uz 3 lpp.

1. lapa no 3



PROFESIONĀLĀS APDROŠINĀŠANAS  
POLISES \_\_\_\_ PIELIKUMS

Polises Nr.

**621428195**

Noslēgšanas datums

2017. gada 19. septembrī

Apdrošināto personu saraksts

9. Apdrošinātais: Rita Jevpolkina  
Personas kods: 251178-10308  
Adrese: Maskavas iela 213 - 19, Rīga, LV-1019  
Telefons:  
Specialitāte: Elektroietaišu projektēšana
10. Apdrošinātais: Svetlana Komarova  
Personas kods: 230377-10922  
Adrese: Stirnu iela 61 - 15, Rīga, LV-1084  
Telefons:  
Specialitāte: Elektronisko sakaru sistēmu un tīklu projektēšana
11. Apdrošinātais: Mārtiņš Peisenieks  
Personas kods: 030984-12955  
Adrese: Skolas iela 17 - 41, Salaspils, Salaspils nov., LV-2121  
Telefons:  
Specialitāte: Elektroietaišu projektēšana
12. Apdrošinātais: Aleksandrs Riguns  
Personas kods: 090988-10109  
Adrese: Mālkalnes prospekts 27 - 85, Ogre, Ogres nov., LV-5001  
Telefons:  
Specialitāte: Elektroietaišu projektēšana
13. Apdrošinātais: Jānis Zīmels  
Personas kods: 250991-11705  
Adrese: Jēkabpils šoseja 31, Varakļāni, Varakļānu nov., LV-4838  
Telefons:  
Specialitāte: Būvuzraugi
14. Apdrošinātais: Nikolajs Tišomirovs  
Personas kods: 310188-11461  
Adrese: Viļānu iela 21A - 3, Kruki, Sīlmalas pag., Rēzeknes nov., LV-4636  
Telefons:  
Specialitāte: Būvuzraugi
15. Apdrošinātais: Nikolajs Tišomirovs  
Personas kods: 310188-11461  
Adrese: Viļānu iela 21A - 3, Kruki, Sīlmalas pag., Rēzeknes nov., LV-4636  
Telefons:  
Specialitāte: Būvdarbu vadīšana
16. Apdrošinātais: Dmitrijs Bitiņevs  
Personas kods: 090579-10939  
Adrese: Punduru iela 1A, Rīga, LV-1015  
Telefons:  
Specialitāte: Būvuzraugi
17. Apdrošinātais: Nikolajs Iricjans  
Personas kods: 270741-10123  
Adrese: Caunes iela 10 k-3 - 12, Rīga, LV-1006  
Telefons:  
Specialitāte: Būvdarbu vadīšana

Apdrošinājumaņēmējs:

IxCom, SIA, Mobilais tel.: 67370078

Komersanta nosaukums

40003742657

Vienotais reģistrācijas Nr.

Paraksts

Apdrošinātāja pārstāvis:

AAS "BALTA" filiāle "Rīgas nodaļa", 67035129

Pārdevēja struktūrvienība, tālrunis

Inta Kozlovska, 29431366

Pārdevēja vārds, uzvārds, tālrunis

Paraksts

Polises pielikums sastādīts uz 3 lpp.

2. lapa no 3

PROFESIONĀLĀS APDROŠINĀŠANAS  
POLISES \_\_\_\_ PIELIKUMS

Polises Nr.

**621428195**

Noslēgšanas datums

2017. gada 19. septembrī

Apdrošināto personu saraksts

18. Apdrošinātais: Jānis Zīmels  
Personas kods: 250991-11705  
Adrese: Jēkabpils šoseja 31, Varakļāni, Varakļānu nov., LV-4838  
Telefons:  
Specialitāte: Būvdarbu vadīšana

INFORMĀCIJAS TĀLRUNIS 67522275 / NEGADĪJUMA PIETEIKŠANAI ZVANĪT 67533375

Apdrošinājuma gēmejs:

IxCom, SIA, Mobilais tel.: 67370078

Komersanta nosaukums

40003742657

Vienotais reģistrācijas Nr.

Paraksts

Apdrošinātāja pārstāvis:

AAS "BALTA" filiāle "Rīgas nodaļa", 67035129

Pārdevēja struktūrvienība, tālrunis

Inta Kozlovskā, 29431366

Pārdevēja vārds, uzvārds, tālrunis

Paraksts

Polises pielikums sastādīts uz 3 lpp.

3. lapa no 3